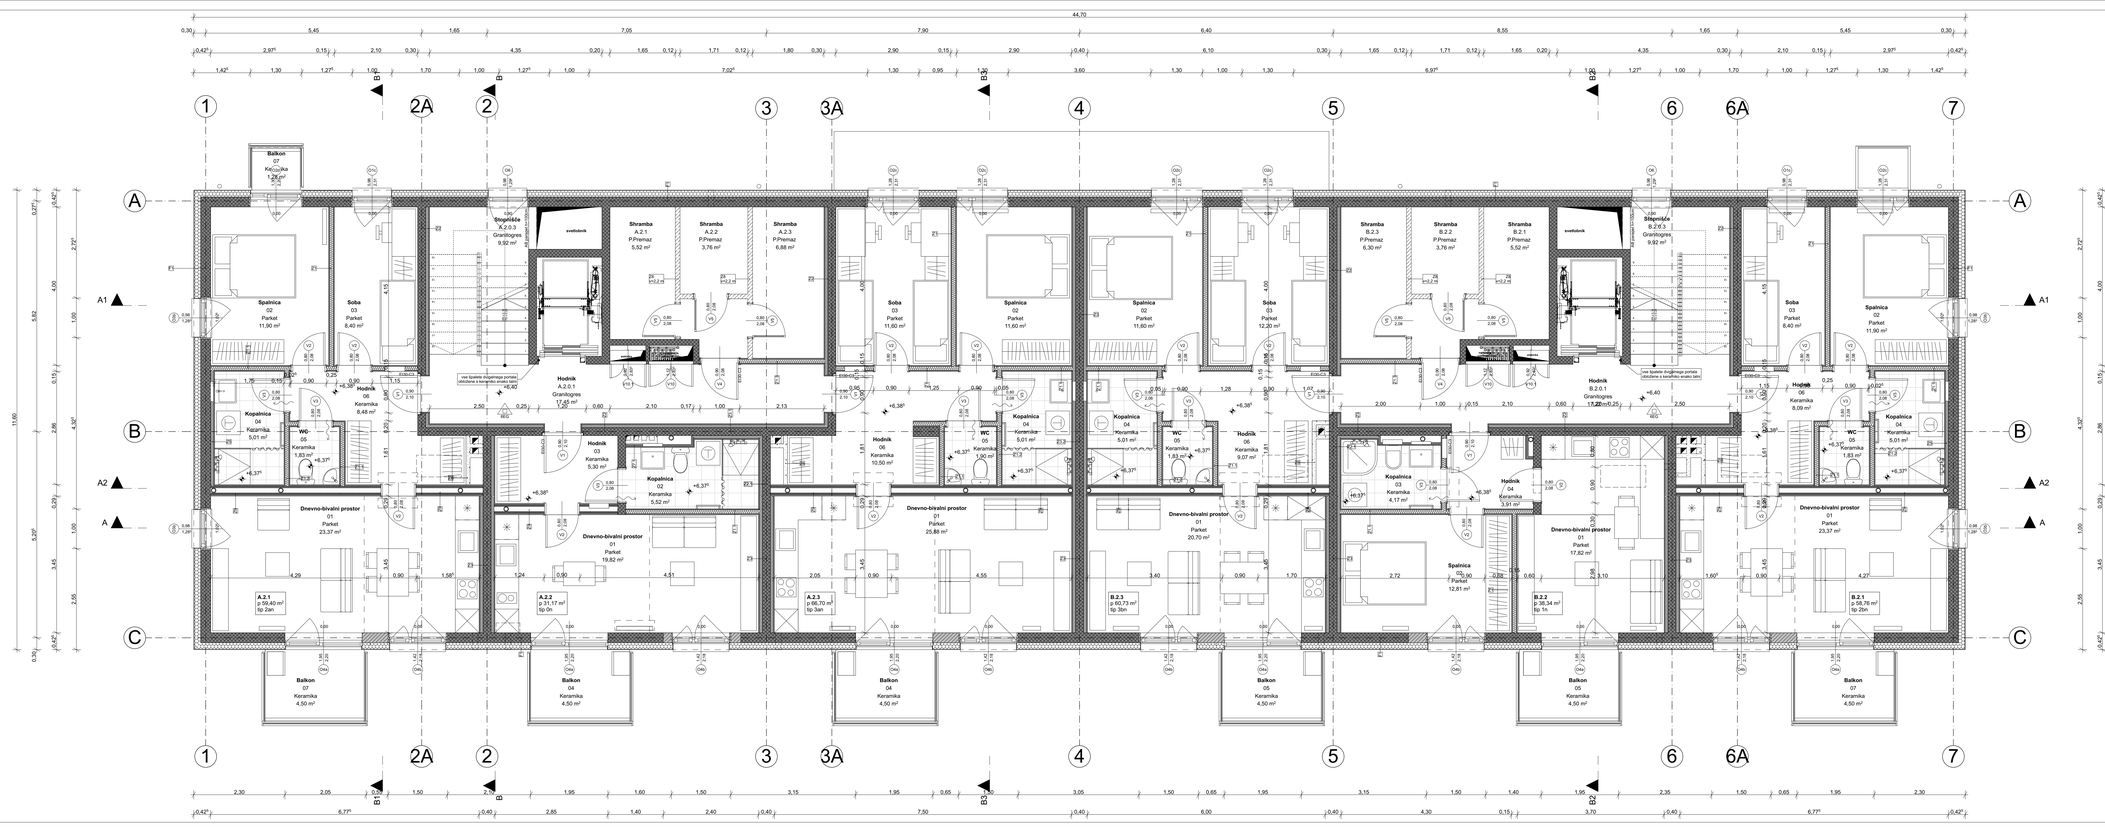


***LEGENDA-Materiali***

- Zemlja
- Armirani beton
- Opečni modularni blok
- TI - XPS
- Omet
- Mavčnokartonska plošča
- Betonski zidaki
- TI - Mineralna volna

***LEGENDA-Površinske šrafure***

- Zunanji betonski tlakovci
- Zatravljena površina
- Kopališke ploščice
- Prodec

Klasična kle: B3: 0,00 = ± 239,45 m
B6: 0,00 = ± 239,26 m
B9: 0,00 = ± 239,10 m

**Naložba: Stanovanjska soseska Dečkovo naselje - DN 10**

**Operativni program za izvajanje evropske kohezijske politike v obdobju 2014 – 2020.**
**Prednostna naložba 6.3:** Ukrepi za izboljšanje urbanega okolja, oživitev mest, sanacijo in dekontaminacijo degradiranih zemljišč (vključno z območji, na katerih poteka preobrazba), zmanjšanje onesnaženosti zraka in spodbujanje ukrepov za zmanjšanje hrupa – Specifični cilj 1: Učinkovita raba prostora na urbanih območjih.


REPUBLIKA SLOVENIJA
EVROPSKA UNIJA
EVROPSKI SKLAD ZA REGIONALNI RAZVOJ
NEPREMIČNINE CELJE
Naložbo sofinancirata Republika Slovenija in Evropska Unija iz Evropskega sklada za regionalni razvoj.


| | | | |
|---|---|---|---|
| Investitor: | Nepremičnine Celje, Miklošičeva 1, 3000 Celje | Naziv objekta: | Stanovanjska soseska Dečkovo naselje, Celje |
| Naročnik: | Nepremičnine Celje, Miklošičeva 1, 3000 Celje | Del objekta/stavb: | BLOKA (B3, B6, B9) |
| Projektant: | ARHITEKTURA d.o.o.<br>Tržaška 2<br>1000 Ljubljana<br>tel: 051 622 105 | | |
| Podizvajalci: | | Vodilna mapa / faza: | Tloris 2. nadstropja |
| Kraj: | | Št. | Podpis |
| Ogovorna oseba projektanta: | Miloš JEFTIĆ,u.d.i.a. | ZAPS -1237 | |
| Odgovorni projektant: | Miloš JEFTIĆ,u.d.i.a. | ZAPS -1237 | |
| Vodja: | Matic Čerin m.i.a. | | |
| Merilo: | 1:50 | Datum: 07/08/2019 | Vrsta projektne dokumentacije: PZI - Projektna dokumentacija za izvedbo gradnje |
| Načrt: | NAČRT ARHITEKTURE | | Ev.projekta: Novogradnja<br>Št. načrta: A - A/DN10 - 2018<br>Št. načrta: DN10 - 2018<br>Številka: 17.1.3.1.4. |