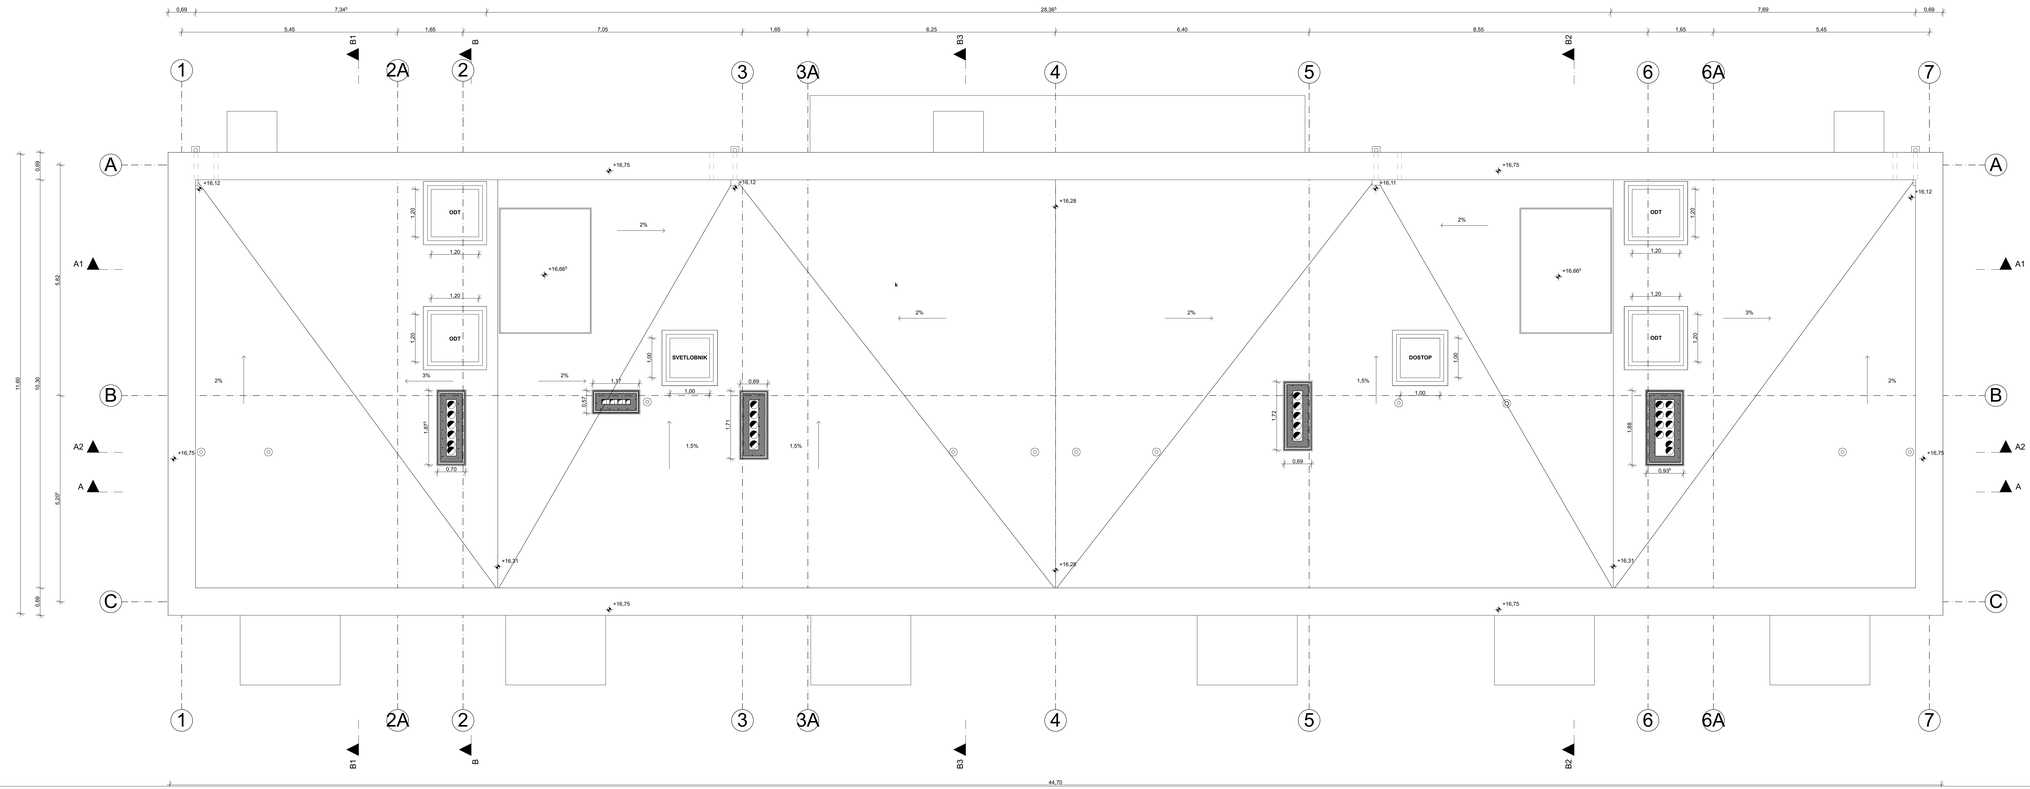

LEGENDA-Materiali

- Zemlja
- Armirani beton
- Opečni modularni blok
- TI - XPS
- Omet
- Mavčnokartonska plošča
- Betonski zidaki
- TI - Mineralna volna

LEGENDA-Površinske šrafure

- Zunanji betonski tlakovci
- Zatravljena površina
- Kopalniške ploščice
- Prodec

Klasična krik: B3: 0,00 = ± 239,45 m
B6: 0,00 = ± 239,25 m
B9: 0,00 = ± 238,10 m

Naložba: Stanovanjska soseska Dečkovo naselje - DN 10

Operativni program za izvajanje evropske kohezijske politike v obdobju 2014 – 2020.
Prednostna naložba 6.3: Ukrepi za izboljšanje urbanega okolja, oživitev mest, sanacijo in dekontaminacijo degradiranih zemljišč (vključno z območji, na katerih poteka preobrazba), zmanjšanje onesnaženosti zraka in spodbujanje ukrepov za zmanjšanje hrupa – Specifični cilj 1: Učinkovita raba prostora na urbanih območjih.

REPUBLIKA SLOVENIJA · EVROPSKA UNIJA · MESTNA OBČINA CELJE · NEPREMIČNINE CELJE

Naložbo sofinancirata Republika Slovenija in Evropska Unija iz Evropskega sklada za regionalni razvoj.

Investitor:	Nepremičnine Celje, Miklošičeva 1, 3000 Celje	Naziv objekta:	Stanovanjska soseska Dečkovo naselje, Celje
Naročnik:	Nepremičnine Celje, Miklošičeva 1, 3000 Celje	Del objektaobjekt:	BLOKA (B3, B6, B9)
Projektant:	ARHITEKTURA d.o.o. Tržaška 2 1000 Ljubljana tel: 051 622 105		
Podizvajalci:			
Vodja:		Št. ID:	Podpis:
Odgovorni vodja projektaOdgovorni vodja projektaOdgovorni vodja projektaOdgovorni vodja projektaOdgovorni vodja projektaOdgovorni vodja projektaOdgovorni vodja projektaOdgovorni vodja projektaOdgovorni vodja projektaOdgovorni vodja projektaOdgovorni vodja projekta:	Mlinš JEFTIČ,u.d.i.a.	ZAPS -1237	
Odgovorni projektant:	Mlinš JEFTIČ,u.d.i.a.	ZAPS -1237	
Izdelal:	Matic Černi m.i.a.		
Merilo:	1:50	Datum:	07/09/2019
Naziv:	NAČRT ARHITEKTURE		

Vodilna/vodilni načrt: Tloris strehe

Vrsta projektne dokumentacije:	PZI - Projektna dokumentacija za izvedbo gradnje		
Št. projekta:	Novogradnja	Št. načr.:	DN10 - 2018
Št. načrta:	A - A/DN10 - 2018	Stran:	1.7.1.3.1.7