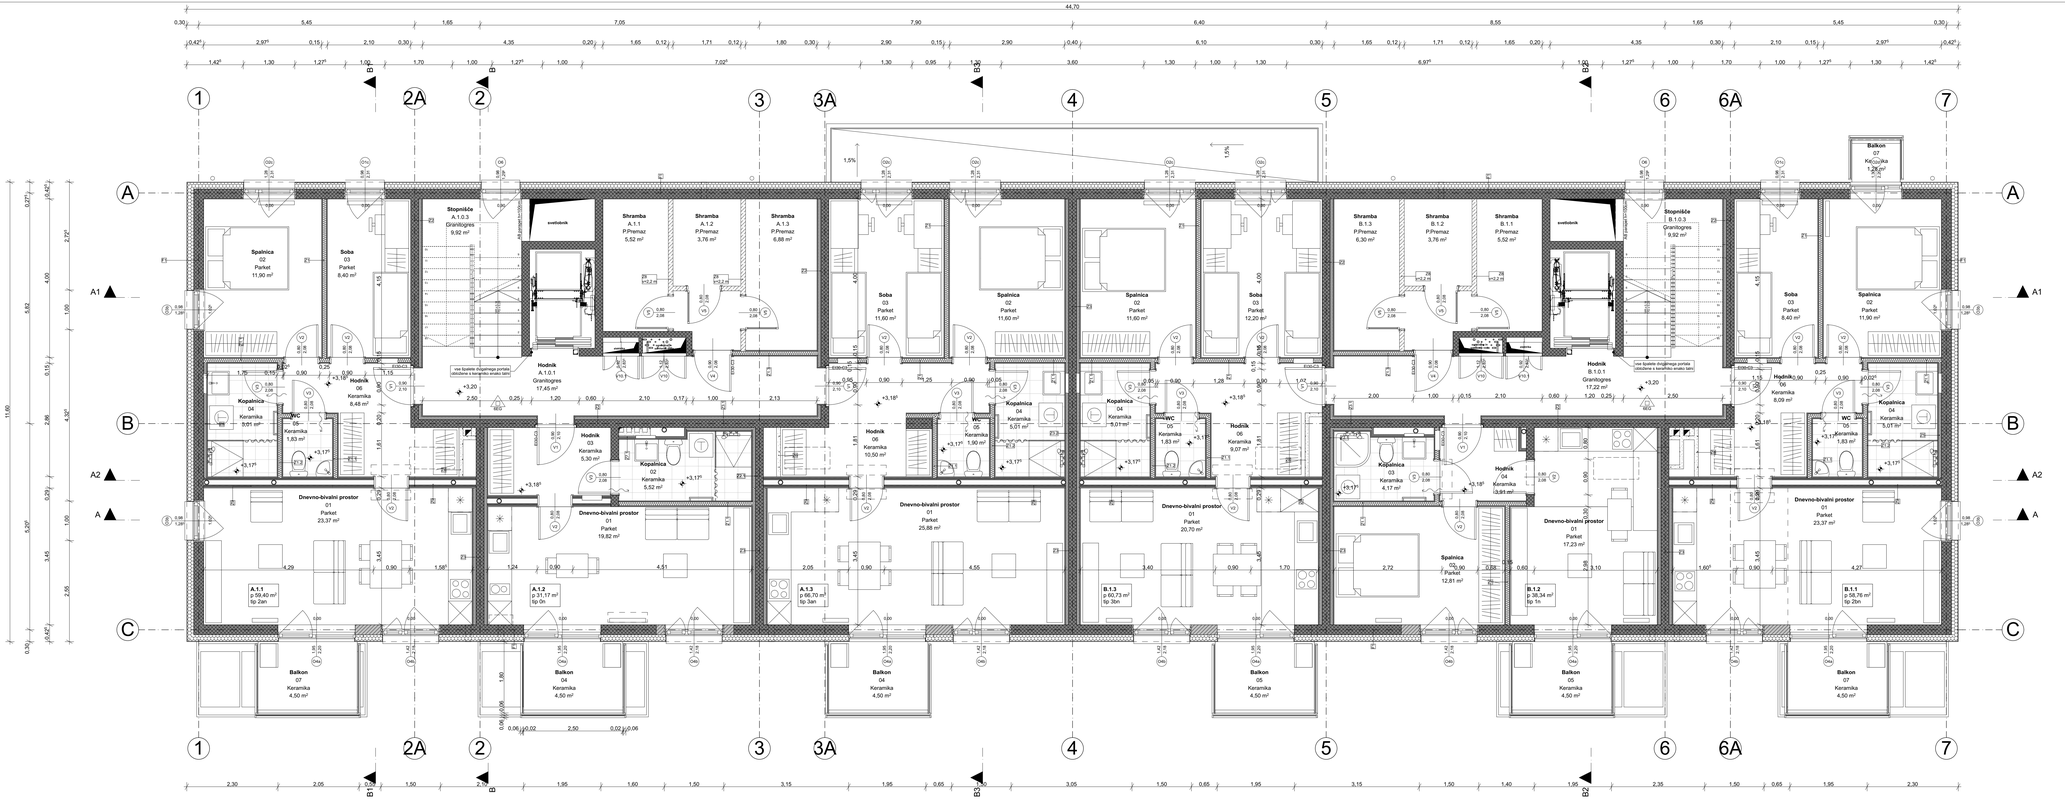

LEGENDA-Materiali

- Zemlja
- Armirani beton
- Opečni modularni blok
- TI - XPS
- Omet
- Mavčnokartonska plošča
- Betonski zidaki
- TI - Mineralna volna

LEGENDA-Površinske šrafure

- Zunanji betonski tlakovci
- Zatravljena površina
- Kopališke ploščice
- Prodec

Absolutne kote: B2: 0,00 = ± 239,60 m n.m.
B5: 0,00 = ± 239,60 m n.m.

Naložba: Stanovanjska soseska Dečkovo naselje - DN 10

Operativni program za izvajanje evropske kohezijske politike v obdobju 2014 – 2020.
Prednostna naložba 6.3: Ukrepi za izboljšanje urbanega okolja, obnovitev mest, sanacija in dekontaminacija degradiranih zemljišč (vključno z območji, na katerih poteka preobrazba), zmanjšanje onesnaženosti zraka in spodbujanje ukrepov za zmanjšanje hrupa – Specifični cilj 1: Učinkovita raba prostora na urbanih območjih.

REPUBLIKA SLOVENIJA | EVROPSKA UNIJA | NEPREMIČNINE CELJE

Naložbo sofinancirata Republika Slovenija in Evropska Unija iz Evropskega sklada za regionalni razvoj.

Investitor:	Nepremičnine Celje, Mikloščeva 1, 3000 Celje	Naziv objekta:	Stanovanjska soseska Dečkovo naselje, Celje
Naročnik:	Nepremičnine Celje, Mikloščeva 1, 3000 Celje	Del objekta/zbirni:	BLOK A2 (B2, B5)
Projektant:	ARHITEKTURA d.o.o. Ljubljana 1000 Ljubljana tel: 051 622 105		
Podizvajalci:			
Kraj:		Št. fl:	Podpis:
Odgovorni vodja projekta:	Miloš JEFTIĆ,u.d.e.a.	2AP0 -1237	
Odgovorni projektant:	Miloš JEFTIĆ,u.d.e.a.	2AP0 -1237	
Vodja:	Matic Čerin m.i.a.		
Merilo:	1:50	Datum:	07/09/2019
Načrt:	NAČRT ARHITEKTURE		

Vodilna/vodilni načrt: Tloris 1. nadstropja

Vrsta projektne dokumentacije:	PZI - Projektna dokumentacija za izvedbo gradnje
Št.projekta:	Novogradnja
Št. načrta:	A - A/DN10 - 2018
Številka:	DN10 - 2018
Stran:	17.1.3.2.3