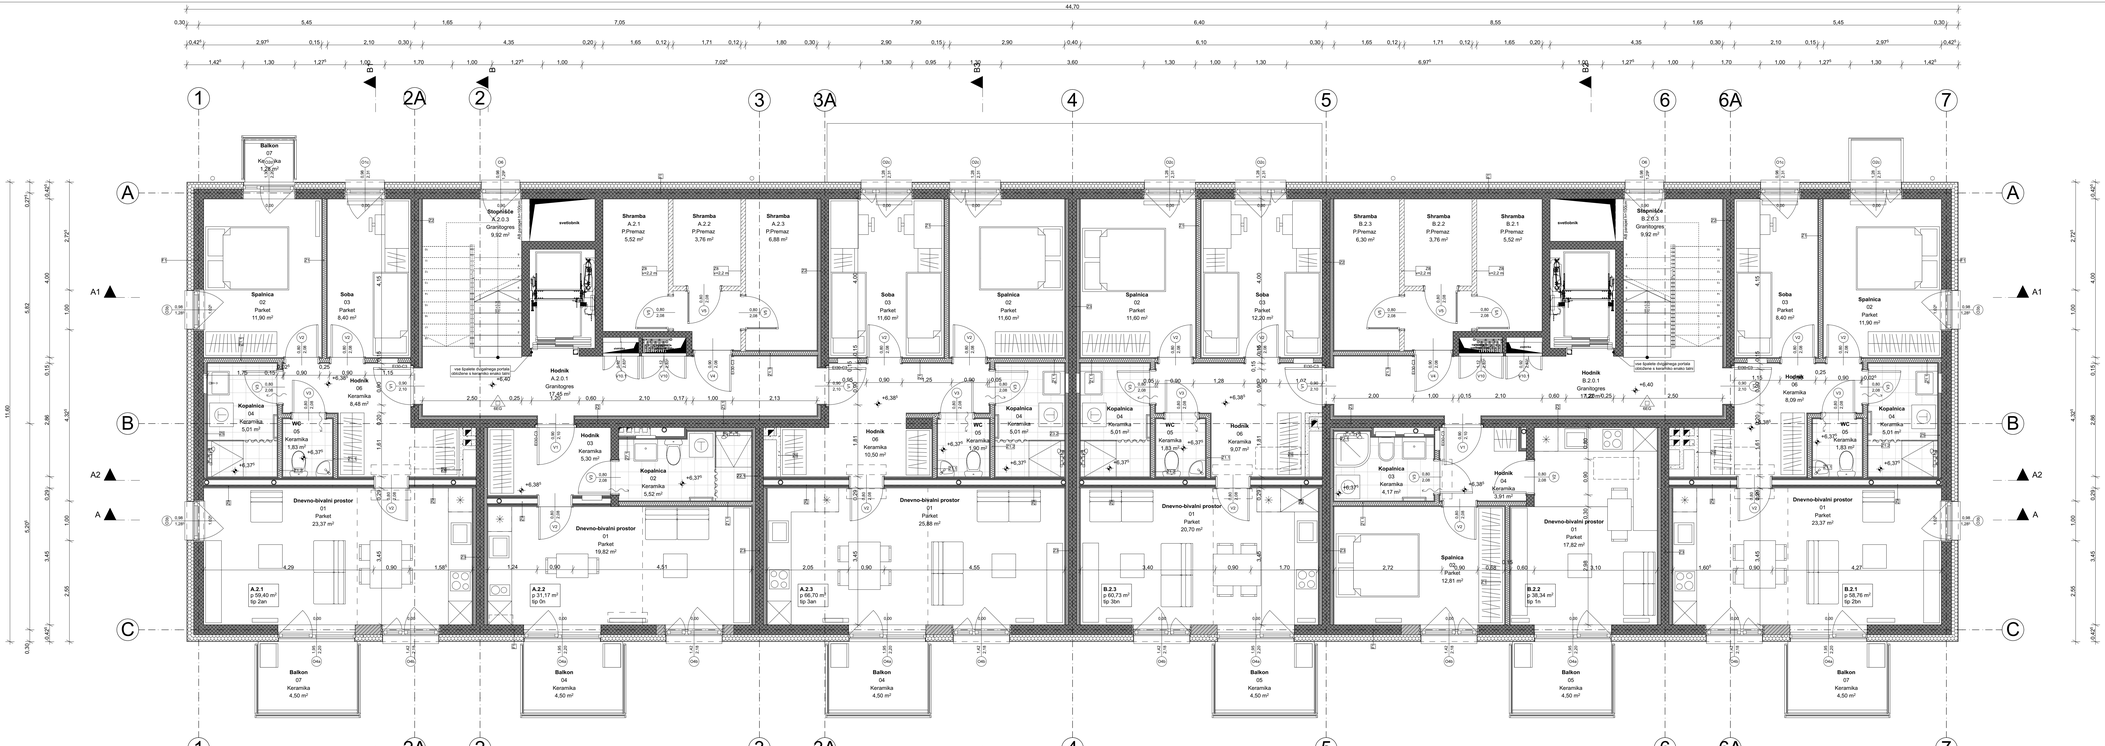

LEGENDA-Materiali

- Zemlja
- Armirani beton
- Opečni modularni blok
- TI - XPS
- Omet
- Mavčnokartonska plošča
- Betonski zidaki
- TI - Mineralna volna

LEGENDA-Površinske šrafure

- Zunanji betonski tlakovci
- Zatravljena površina
- Kopališke ploščice
- Prodec

Klasična kib: B2: 0,00 + ± 239,60 m
B5: 0,00 + ± 239,60 m

Naložba: Stanovanjska soseska Dečkovo naselje - DN 10

Operativni program za izvajanje evropske kohezijske politike v obdobju 2014 – 2020.
Prednostna naložba 6.3: Ukrepi za izboljšanje urbanega okolja, obnovitev mest, samoclju in dekontaminacijo degradiranih zemljišč (vključno z območji, na katerih poteka preobrazba), zmanjšanje onesnaženosti zraka in spodbujanje ukrepov za zmanjšanje hrupa – Specifični cilj 1: Učinkovita raba prostora na urbanih območjih.

REPUBLIKA SLOVENIJA | EVROPSKA UNIJA | EVROPSKI SKLAD ZA REGIONALNI RAZVOJ | NEPREMIČNINE CELJE

Naložbo sofinancirata Republika Slovenija in Evropska Unija iz Evropskega sklada za regionalni razvoj.

Investitor:	Nepremičnine Celje, Miklošičeva 1, 3000 Celje	Naziv objekta:	Stanovanjska soseska Dečkovo naselje, Celje
Naročnik:	Nepremičnine Celje, Miklošičeva 1, 3000 Celje	Del objekta/faza:	BLOK A2 (B2, B5)
Projektant:	ARHITEKTURA d.o.o. Ljubljana 1000 Ljubljana tel: 051 622 105		
Podizvajalci:		Vodja/odgovorna oseba:	
Kraj:		Ki. št.	Podpis:
Odgovorni vodja projekta:	Miloš JEFTIĆ,u.d.e.a.	2AP/I -1237	
Odgovorni projektant:	Miloš JEFTIĆ,u.d.e.a.	2AP/I -1237	
Vodja:	Matic Čerin m.i.a.		
			Tloris 2. nadstropja
Merilo:	1:50	Datum: 07/09/2019	Vrsta projektne dokumentacije: PZI - Projektna dokumentacija za izvedbo gradnje
Načrt:	NAČRT ARHITEKTURE		Št. proj.: Novogradnja / Št. dok.: DN10 - 2018
			Št. načrta: A - A/DN10 - 2018 / Izv. št.: 17.1.3.2.4