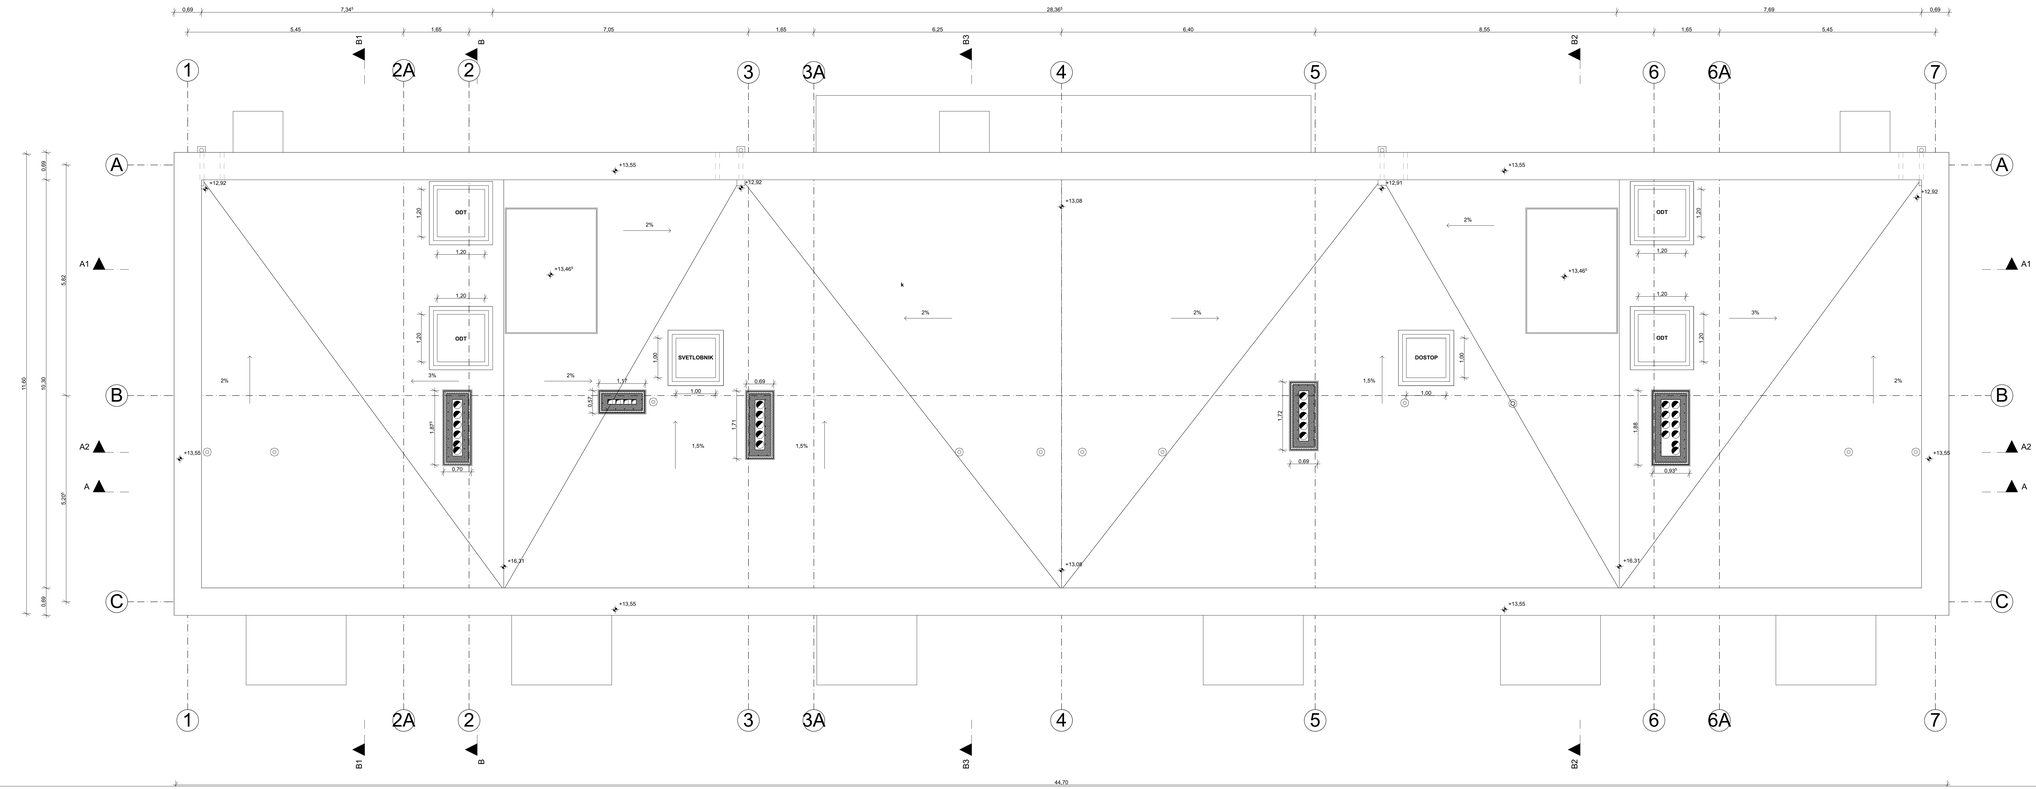

LEGENDA-Materiali

- Zemlja
- Armirani beton
- Opečni modularni blok
- TI - XPS
- Omet
- Mavčnokartonska plošča
- Betonski zidaki
- TI - Mineralna volna

LEGENDA-Površinske šrafure

- Zunanji betonski tlakovci
- Zatravljena površina
- Kopališke ploščice
- Prodec

Absolutne kote: B2: 0,00 = ± 239,80 m
B5: 0,00 = ± 239,60 m

Naložba: Stanovanjska soseska Dečkovo naselje - DN 10

Operativni program za izvajanje evropske kohezijske politike v obdobju 2014 – 2020.
Prednostna naložba 6.3: Ukrepi za izboljšanje urbanega okolja, oživitev mest, sanacijo in dekontaminacijo degradiranih zemljišč (vključno z območji, na katerih poteka preobrazba), zmanjšanje onesnaženosti zraka in spodbujanje ukrepov za zmanjšanje hrupa – Specifični cilj 1: Učinkovita raba prostora na urbanih območjih.

REPUBLIKA SLOVENIJA · EVROPSKA UNIJA · NEPREMIČNINE CELJE

Naložbo sofinancirata Republika Slovenija in Evropska Unija iz Evropskega sklada za regionalni razvoj.

Investitor:	Nepremičnine Celje, Miklošičeva 1, 3000 Celje	Naziv objekta:	Stanovanjska soseska Dečkovo naselje, Celje
Naročnik:	Nepremičnine Celje, Miklošičeva 1, 3000 Celje	Del objektaobsek:	BLOK A2 (B2, B5)
Projektant:	ARHITEKTURA d.o.o. Tržaška 2 1000 Ljubljana tel: 051 622 105		
Podizvajalci:			
Kraj:		Vodoravna ravnina:	
Odgovorni vodja projekta:	Miloš JEFTIĆ,u.d.i.a.	Ž. Š.	Podpis
Odgovorni projektant:	Miloš JEFTIĆ,u.d.i.a.	ZAPS -1237	
Izdelal:	Matic Cerin m.i.a.	ZAPS -1237	
Merilo:	1:50	Datum: 07/09/2019	Tloris strehe
Načrt:	NAČRT ARHITEKTURE	Vrsta projektne dokumentacije:	PZI - Projektna dokumentacija za izvedbo gradnje
		Št. proj.	Novogradnja
		Št. načrta	A - A/DN10 - 2018
		Št. proj.	DN10 - 2018
		Stran	1.7.1.3.2.6