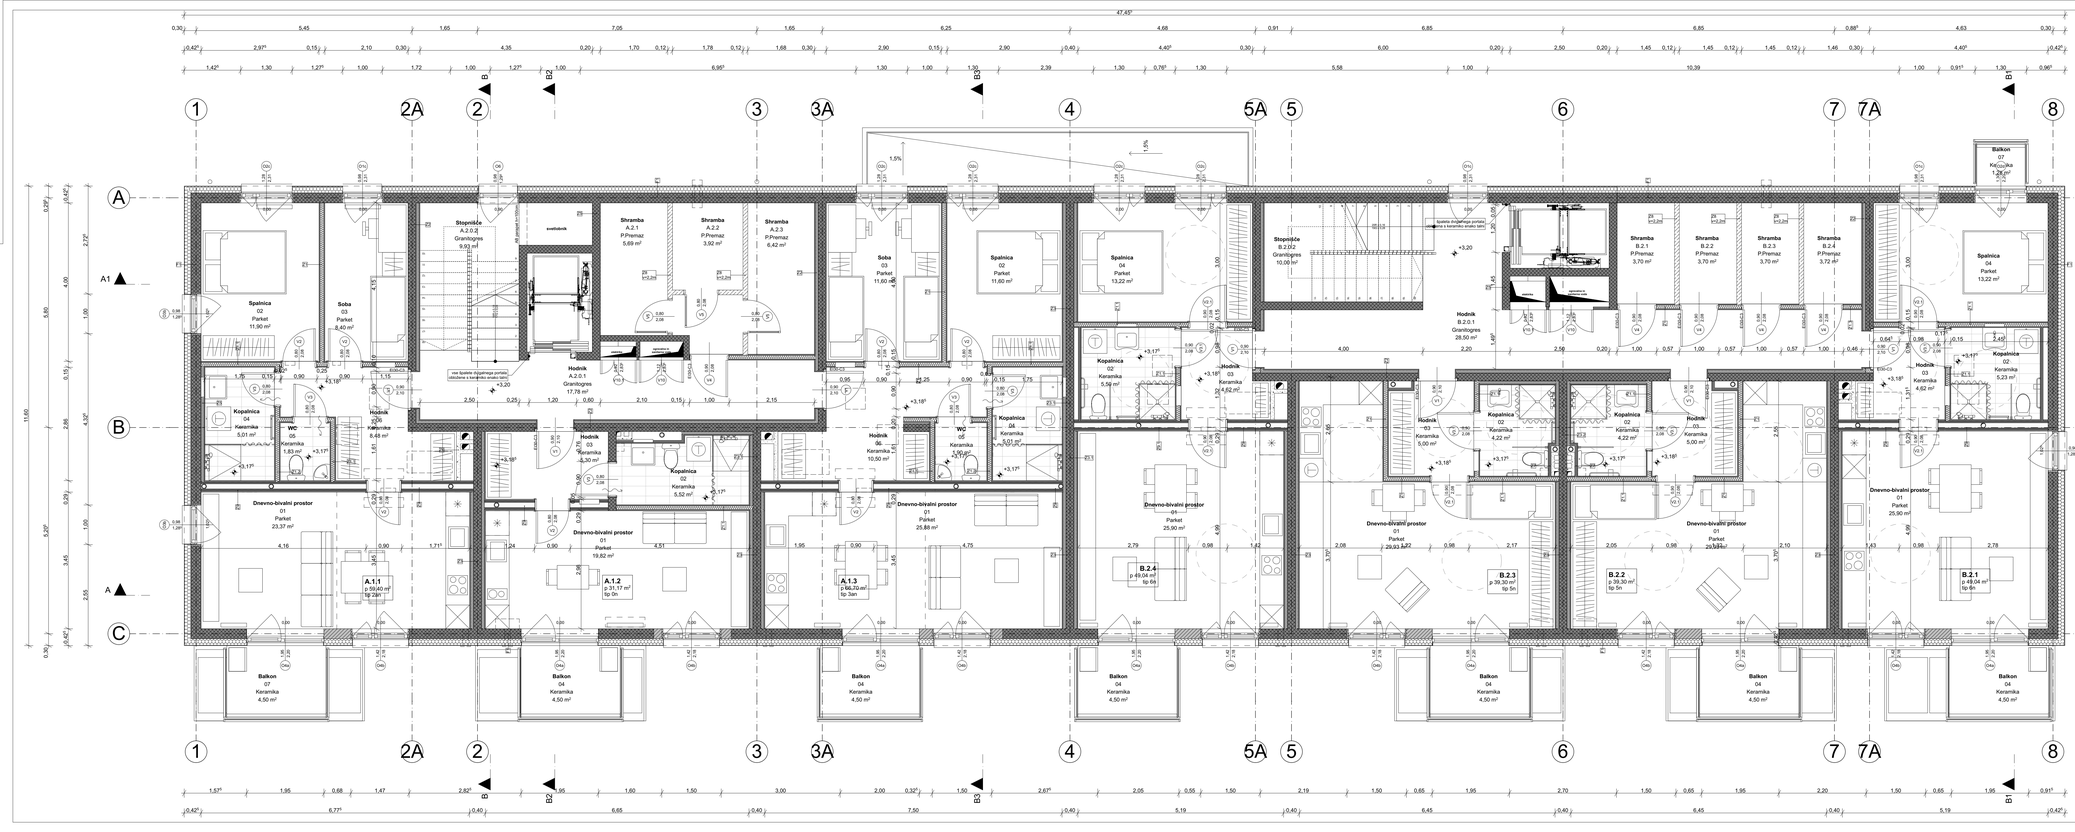

LEGENDA-Materiali

- Zemlja
- Armirani beton
- Opečni modularni blok
- TI - XPS
- Omet
- Mavčnokartonska plošča
- Betonski zidaki
- TI - Mineralna volna

LEGENDA-Površinske šrafure

- Zunanji betonski tlakovci
- Zatravljena površina
- Kopališke ploščice
- Prodec

Absolutna kota: BB: 0,00 = ± 239,35 m

Naložba: Stanovanjska soseska Dečkovo naselje - DN 10

Operativni program za izvajanje evropske kohezijske politike v obdobju 2014 – 2020.
Prednostna naložba 6.3: Ukrepi za izboljšanje urbanega okolja, oživitev mest, sanacija in dekontaminacija degradiranih zemljišč (vključno z območji, na katerih poteka preobrazba), zmanjšanje onesnaženosti zraka in spodbujanje ukrepov za zmanjšanje hrupa – Specifični cilj 1: Učinkovita raba prostora na urbanih območjih.

REPUBLIKA SLOVENIJA | EVROPSKA UNIJA | EVROPSKI SKLAD ZA REGIONALNI RAZVOJ | NEPREMIČNINE CELJE

Naložbo sofinancirata Republika Slovenija in Evropska Unija iz Evropskega sklada za regionalni razvoj.

Investitor:	Nepremičnine Celje, Mikloščeva 1, 3000 Celje	Naziv objekta:	Stanovanjska soseska Dečkovo naselje, Celje
Naročnik:	Nepremičnine Celje, Mikloščeva 1, 3000 Celje	Del objekta/stavbe:	BLOK B (B8)
Projektant:	ARHITEKTURA d.o.o. Ljubljana 1000 Ljubljana tel: 051 622 105		
Podizvajalci:			
Vsi:		Št. R:	Podpis:
Glavni vodja odgovorni projektant:	Miloš JEFTIĆ u.d.i.a.	ZAPS -1237	
Odgovorni projektant:	Miloš JEFTIĆ u.d.i.a.	ZAPS -1237	
Izdelal:	Matic Čerin m.i.a.		
Merilo:	1:50	Datum:	07/08/2019
Načrt:	NAČRT ARHITEKTURE		

Vodilna/-e mapa/-e: Tloris 1. nadstropja

Vrsta projektne dokumentacije:	PZI - Projektna dokumentacija za izvedbo gradnje		
Št. proj.:	Novogradnja	Št. dok.:	DN10 - 2018
Št. načrta:	A - BIDN10 - 2018	Strka:	17.1.3.3.3.