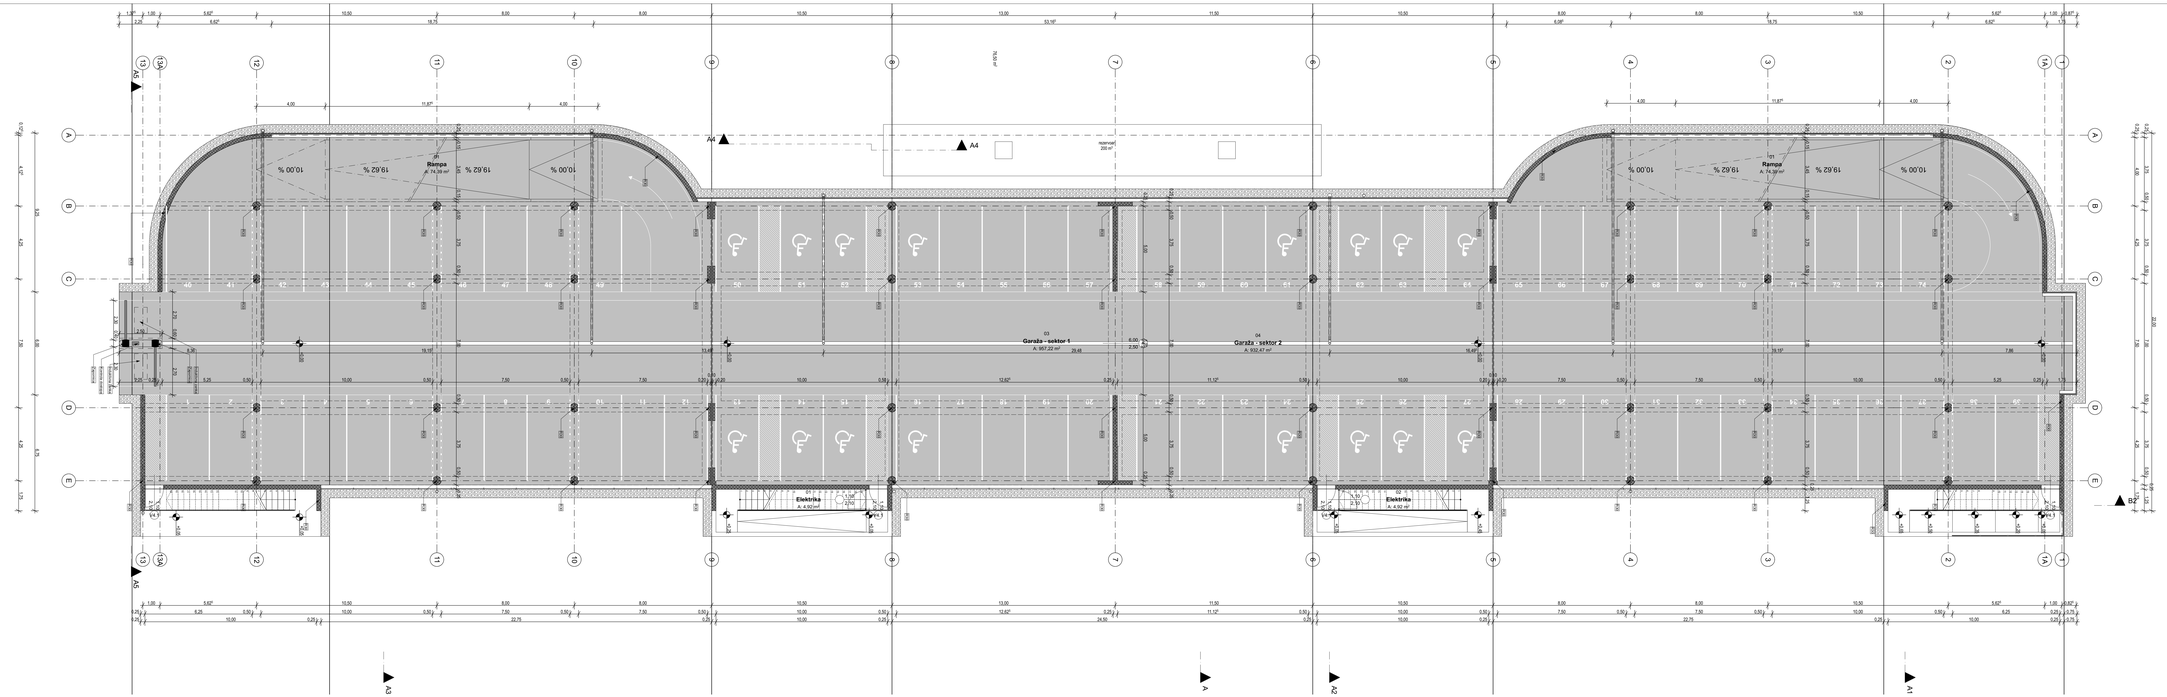


**LEGENDA-Materiali**

- Zemlja
- Armirani beton
- Opečni modularni blok
- Beton
- Omet
- Mavčnokartonska plošča
- Betonski zidaki
- 11 - Mineralna volna

Katastrska meja: 0,00 = 226,15 m.n.v.

## Naložba: Stanovanjska soseska Dečkovo naselje - DN 10

Operativni program za izvajanje evropske kohezijske politike v obdobju 2014 – 2020.
**Prednostna naložba 6.3:** Ukrepi za izboljšanje urbanega okolja, oživitev mest, sanacijo in dekontaminacijo degradiranih zemljišč (vključno z območji), na katerih poteka preobrazba), zmanjšanje onesnaženosti zraka in spodbujanje ukrepov za zmanjšanje hrupa – Specifični cilj 1: Učinkovita raba prostora na urbanih območjih.


REPUBLIKA SLOVENIJA
EVROPSKA UNIJA
EVROPSKI SKLAD ZA REGIONALNI RAZVOJ
MINISTRSTVO ZA OKOLJE IN PROSTOR
NEPREMIČNINE CELJE
Javni zavod d.o.o.

Naložbo sofinancirata Republika Slovenija in Evropska unija iz Evropskega sklada za regionalni razvoj.


| | |
|---|---|
| Investitor: Nepremičnine Celje, Mikloščeva 1, 3000 Celje | Naziv objekta: Stanovanjska soseska Dečkovo naselje, Celje |
| Nadzirik: Nepremičnine Celje, Mikloščeva 1, 3000 Celje | Del objektaverzija: Garažna hiša (GH1) |
| Projektant: ARHITEKTURA BIRO Kidričeva 74 1000 Ljubljana tel: 01 62 62 70 | |
| Pooblaščeni: | |

| | | | | |
|---|---|---|---|---|
| Vsa: | | K.K. | Tloris: | |
| Glavni vod.: | Mlad.,ING.GRAD.,u.d.i.a. | DAPS -1237 | | |
| Odgov.vod.: | | | | |
| projekt.ING.: | Mlad.,ING.GRAD.,u.d.i.a. | DAPS -1237 | | |
| Vodja: | | | | |

Vsebina/naziv risbe: **Tloris pritličja**

Vrsta projektne dokumentacije: PZI - Projektna dokumentacija za izvedbo gradnje

| | | | |
|---|---|---|---|
| Merilo: 1:100 | Datum: 07/08/2019 | Projekt: Novogradnja | Št. pro.: DN10 - 2018 |
| Faza: NACRT ARHITEKTURE | | Št. načrta: A - DH1/DN10 - 2018 | Datoteka: 17.1.3.4.2 |