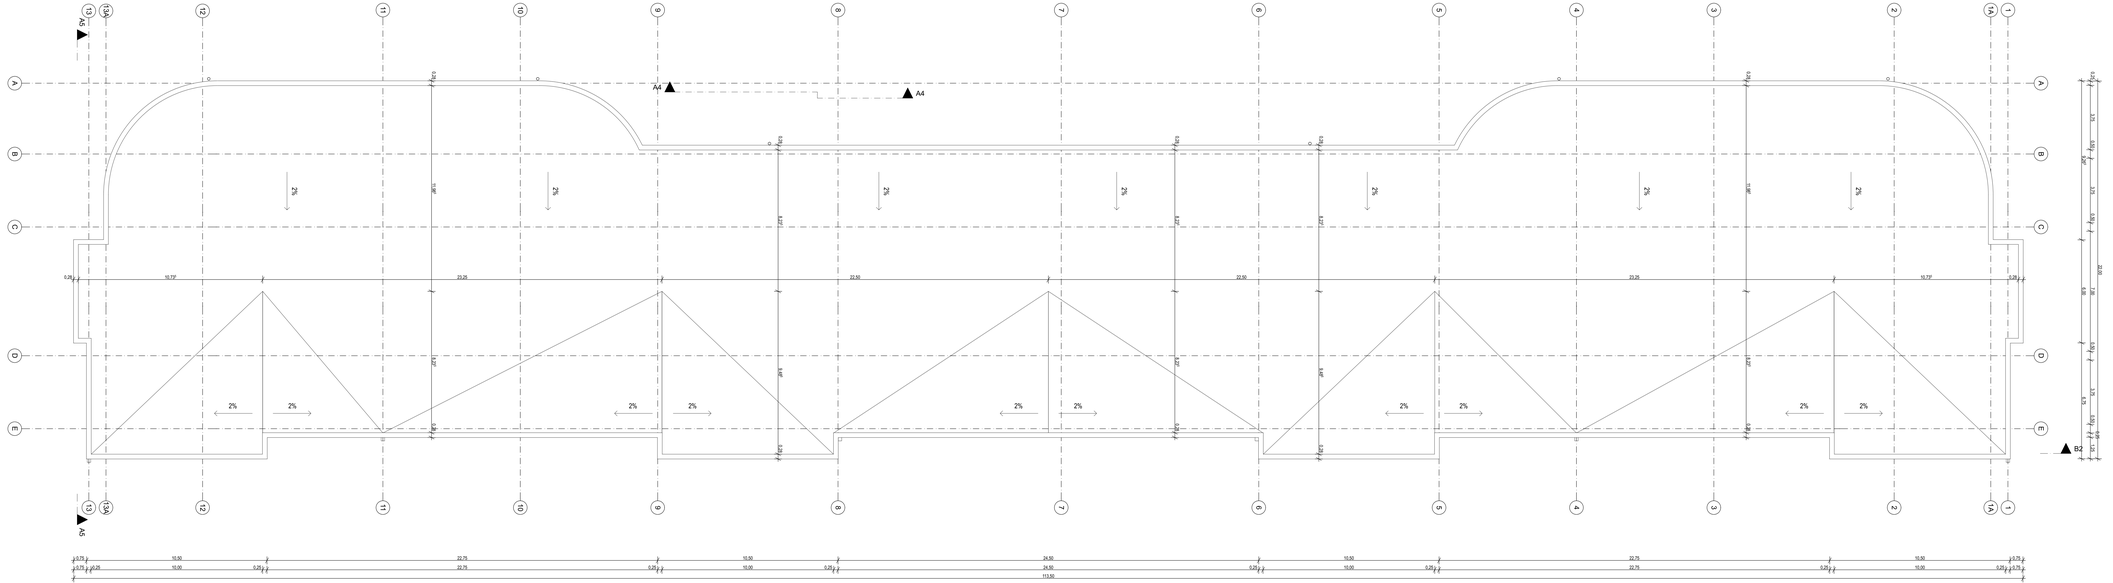

LEGENDA-Materiali

- Zemlja
- Armirani beton
- Opečni modularni blok
- Beton "chap"
- Beton "chap" - 2
- Bitumenizirana plošča
- Betonski zidaki
- 11 - Mineralna volna

Naložba/vrsta: 0.00 + 226.15 m.n.v.

Naložba: Stanovanjska soseska Dečkovo naselje - DN 10

Operativni program za izvajanje evropske kohezijske politike v obdobju 2014 – 2020.
Prednostna naložba 6.3: Ukrepi za izboljšanje urbanega okolja, oživitev mest, sanacijo in dekontaminacijo degradiranih zemljišč (vključno z območji, na katerih poteka prestrukturiranje), zmanjšanje onesnaženosti zraka in spodbujanje ukrepov za zmanjšanje hrupa – Specifični cilj 1: Učinkovita raba prostora na urbanih območjih.

REPUBLIKA SLOVENIJA
EVROPSKA UNIJA
EVROPSKI SKLAD ZA REGIONALNI RAZVOJ
MINISTRSTVO ZA OKOLJE IN PROSTOR
NEPREMIČNINE CELJE
Naložbo sofinancirata Republika Slovenija in Evropska unija iz Evropskega sklada za regionalni razvoj.

Investitor:	Nepremičnine Celje, Mikloščeva 1, 3000 Celje
Naročnik:	Nepremičnine Celje, Mikloščeva 1, 3000 Celje
Projektant:	ARHITEKTURA d.o.o. Kidričeva 74 1000 Ljubljana tel. 01 432 55 70
Podizvajalci:	
Faza:	Mlink JEPTIC a.d.o.o.
Odgovorni vodja:	Mlink JEPTIC a.d.o.o.
Odgovorni projektant:	Mlink JEPTIC a.d.o.o.
Vodja:	
Načrt:	1:100
Kraj:	NACHT ARHITEKTURE

Naziv objekta:	Stanovanjska soseska Dečkovo naselje, Celje
Del objektaverzija:	Garažna hiša (GH1)
Številka/naziv načrta:	Tloris strehe
K. K.	
Tlorisi:	
DAPS -1237	
DAPS -1237	
Vrsta projektne dokumentacije:	PZI - Projektna dokumentacija za izvedbo gradnje
Št.projekta:	Novogradnja / Št. dok.: DN10 - 2019
Št. načrta:	A - GH1/DN10 - 2018 / Izdaja: 17.1.2.4.4
Datum:	07/08/2019