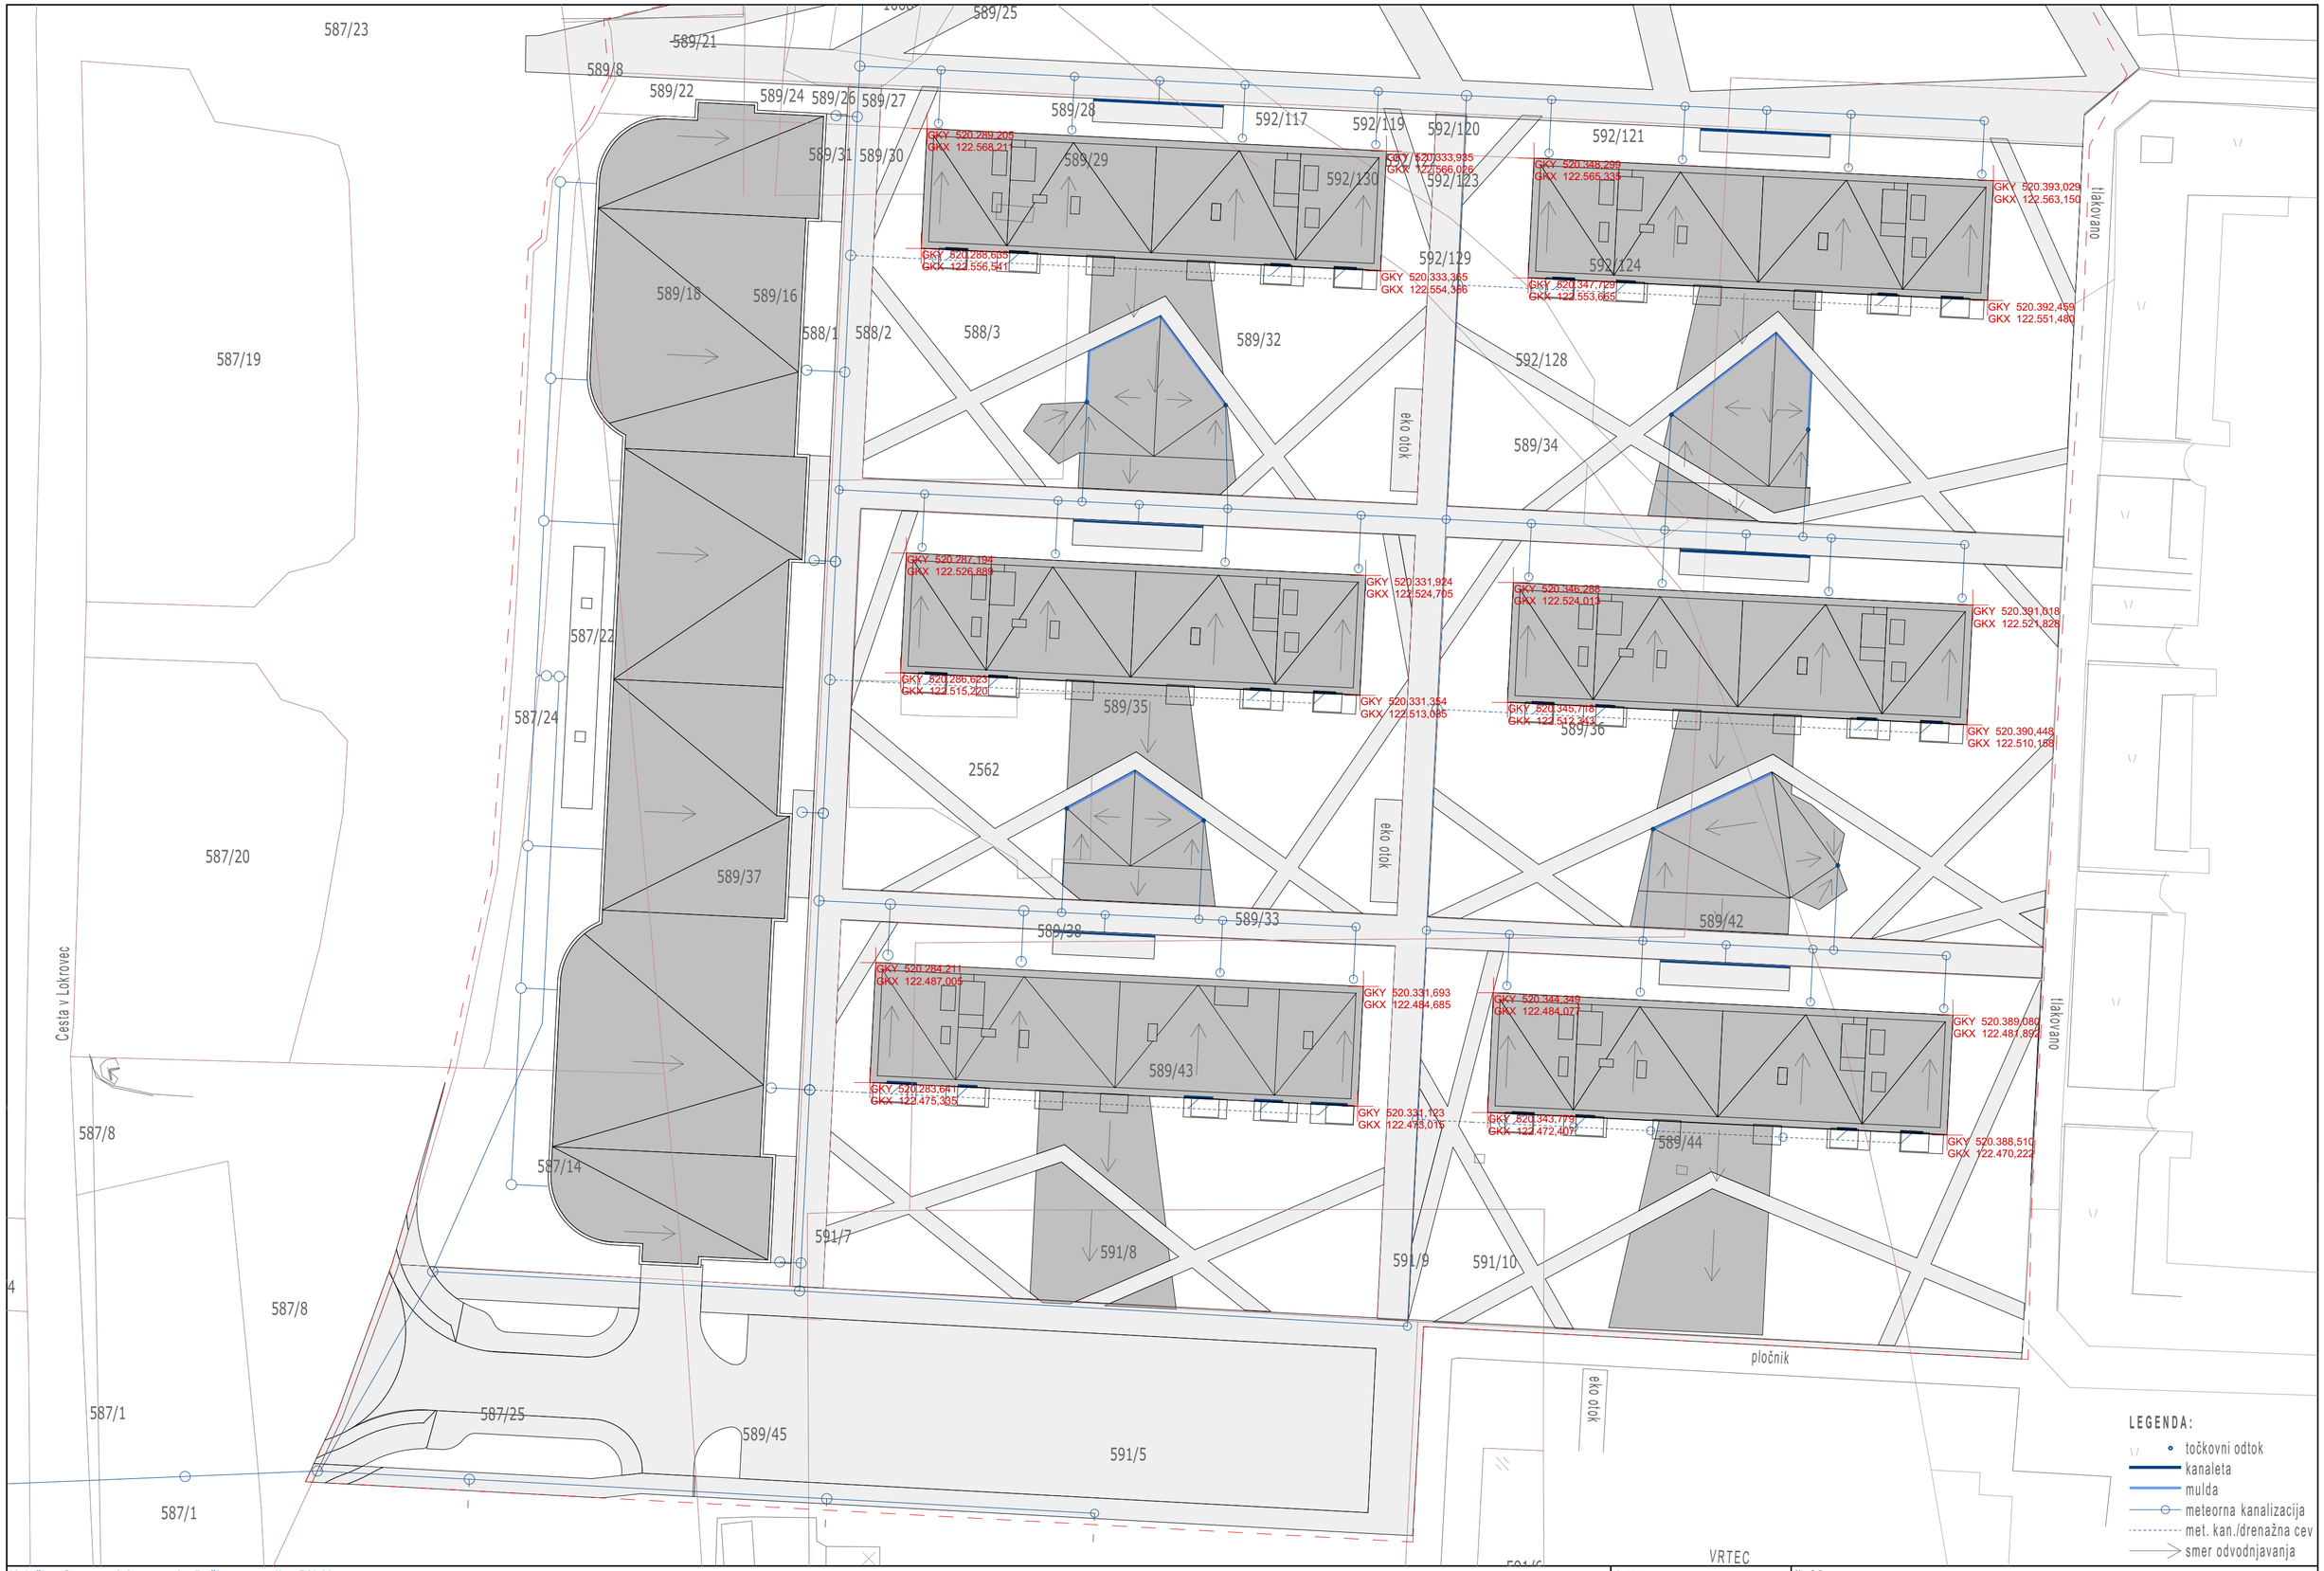

Naložba: Stanovanjska soseska Dečkovo naselje - DN 10

Operativni program za izvajanje evropske kohezijske politike v obdobju 2014 – 2020.
Prednostna naložba 6.3: Ukrepi za izboljšanje urbanega okolja, oživitev mest, sanacijo in dekontaminacijo degradiranih zemljišč (vključno z območji, na katerih poteka preobrazba), zmanjšanje onesnaženosti zraka in spodbujanje ukrepov za zmanjšanje hrupa – Specifični cilj 1: Učinkovita raba prostora na urbanih območjih.

REPUBLIKA SLOVENIJA · EVROPSKA UNIJA · MESTNA OBČINA CELJE · NEPREMIČNINE CELJE

Naložbo sofinancirata Republika Slovenija in Evropska Unija iz Evropskega sklada za regionalni razvoj.

Projektant:

Arhitektura MJ
projektivni biro d.o.o.
Koblarjeva 7A
1000 ljubljana
tel: 051 622 105

Naročnik: / Owner:	Nepremičnine Celje, Miklošičeva 1, 3000 Celje
Objekt/lokacija: / Facility/location:	Stanovanjska soseska Dečkovo naselje, Celje
Vsebina/naslov risbe: / Drawing title:	Meteorna kanalizacija
Faza: / Ph.:	DGD
Identifikacijska št.: / Ident. No.:	
Merilo / Scale:	1:400
Datum / Date:	7. 08. 2019
Št.st. / n.	7.1.0.7