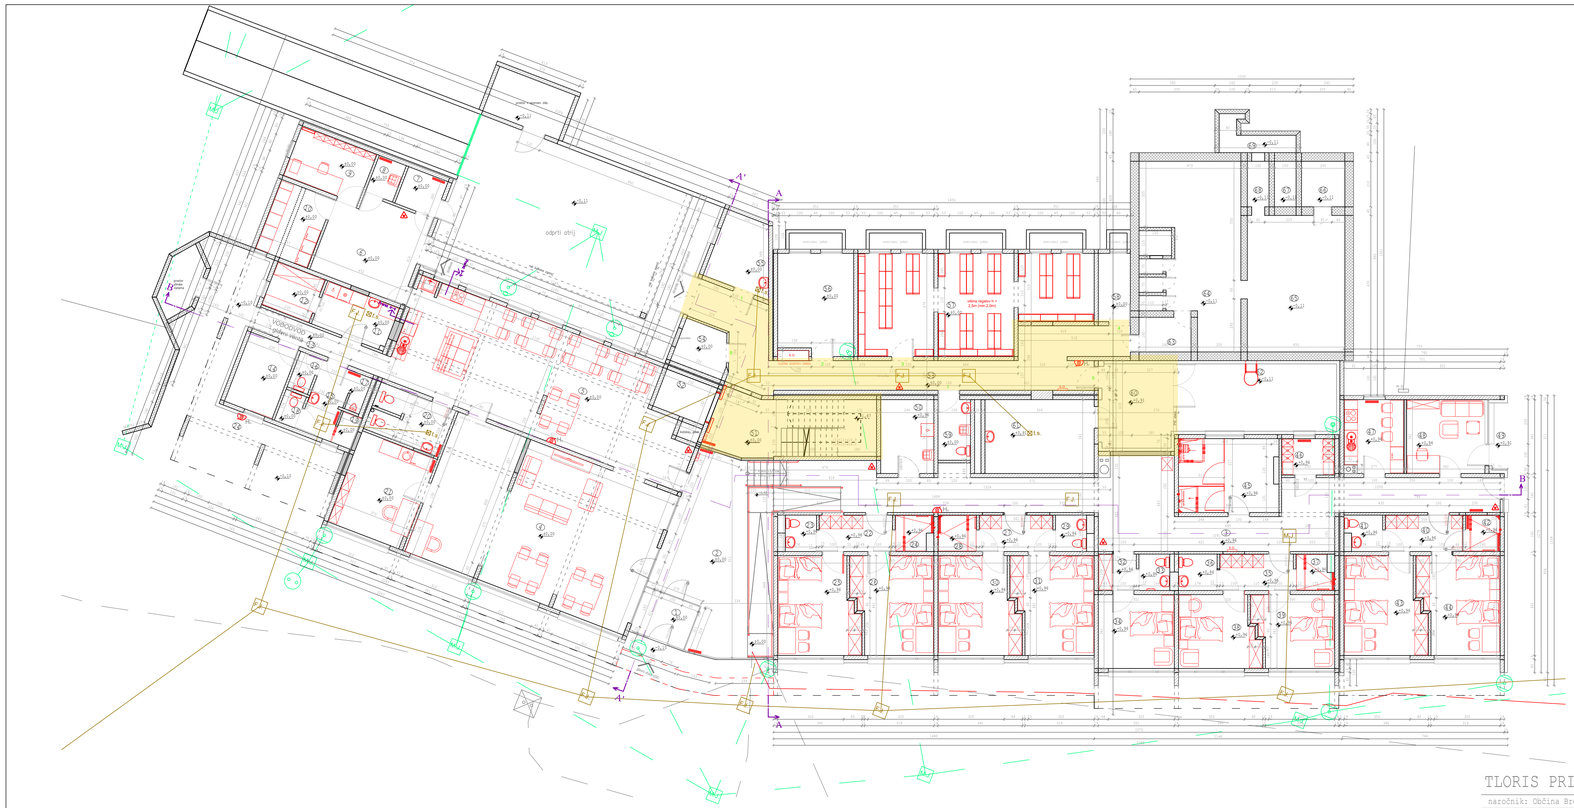

Pritličje

št.prostora	Prostor	Tlak	Površina	m2	Oznaka
1	Vetrolov	PVC	5,58		PROSTORI OCC
2	Avla	PVC	41,28		
3	Hodnik	PVC	72,52		
4	Dnevni prostor	tekstil	74,32		
5	Hodnik	PVC	17,88		
6	Predprostor	PVC	17,88		
7	Prostor za smeti	PVC	3,90		
8	Čistila	PVC	2,40		
9	Prostor vzdrževalca	PVC	9,08		
10	Hodnik	PVC	7,50		
11	Prostor za umazano perilo	PVC	7,50		
12	Prostor za čisto perilo	PVC	5,00		
13	Hodnik	PVC	6,76		
14	Pisarna	PVC	8,00		
15	Predprostor	keramika	1,75		
16	WC-moški	keramika	1,75		
17	WC-moški	keramika	1,27		
18	WC-osebje	keramika	1,53		
19	Tuš	keramika	1,46		
20	Tuš-ženske	keramika	1,46		
21	Prostor za zdravstveno dejavnost	PVC	16,49		
22	Predprostor	parket	5,71		
23	WC	keramika	2,40		
24	Tuš	keramika	2,70		
25	Dvo-posteljna soba	parket	12,05		
26	Dvo-posteljna soba	parket	16,30		
27	Predprostor	parket	5,71		
28	WC	keramika	3,00		
29	Tuš	keramika	2,41		
30	Dvo-posteljna soba	parket	12,05		
31	Dvo-posteljna soba	parket	16,30		
32	Predprostor	parket	2,95		
33	WC	keramika	2,39		
34	Dvo-posteljna soba	parket	11,70		
35	Predprostor	parket	5,71		
36	WC	keramika	3,00		
37	Tuš	keramika	2,70		
38	Dvo-posteljna soba	parket	12,04		
39	Dvo-posteljna soba	parket	12,05		
40	Predprostor	parket	5,71		
41	WC	keramika	2,70		
42	Tuš	keramika	2,69		
43	Dvo-posteljna soba	parket	16,30		
44	Dvo-posteljna soba	parket	16,30		
45	Kopalnica	keramika	15,51		
46	Kopalnica	keramika	9,20		
47	Čajna kuhinja z dnevnim prostorom	PVC	9,20		
48	Soba dežurnega	PVC	12,33		
49	Pokrita loža	beton	2,40		
50	Terasa ps.tlačnica	keramika	15,51		
51	Dispanzer	PVC	18,80		OSTALI PROSTORI
52	Dispanzer	PVC	4,67		
53	Hodnik	PVC	39,46		
54	Hišnik	PVC	4,90		
55	Klet	PVC	16,08		
56	Klet	PVC	16,08		
57	Arhiv	PVC	44,91		
58	Stranica	PVC	4,66		
59	Sanitarije	keramika	4,20		
60	Predprostor	predpr.betona	11,21		
61	Dvigalo	beton	7,73		
62	Odprti predprostor	beton	23,00		
63	Zaklonišče-1.prostor	beton	3,84		
64	Zaklonišče-2.prostor	beton	35,25		
65	Zaklonišče-3.prostor	beton	28,35		
66	Zaklonišče-4.prostor	beton	4,20		
67	Zaklonišče-5.prostor	beton	2,10		
68	Zaklonišče-6.prostor	beton	2,10		
69	Zaklonišče – izhodni jašek	beton	3,74		
NETO POVRŠINA pritličja			**881,73**		
BRUTO POVRŠINA pritličja			**1034,49**		

SIMBOLI ZA POŽARNE ELEMENTE

- ZIDNI EURO HIDRANT DN 25
- GASILNIK NA CO2-5 kg
- PRENOSNI GASILNIK na ABC prah 9 kg

LEGENDA:

- ZIDOVI OPEČNI BLOK-OPEKA
- ARMIRANI BETON
- BETONJIT OPEKA 42i
- ARMIRNOMONTAŽNA STENA
- RAŠČEN TERMO
- LES
- STEKLO

- vodovod
- kanalizacija – fek.
- kanalizacija – met.
- elek. – nizka nap.
- telefon
- plin
- JR
- GRATEL

TLORIS PRITLIČJA

M 1:100

naročnik:	Občina Brežice, Cesta prvih borcev 18, 8250 Brežice
objekt:	VEČGENERACIJSKI CENTER BREŽICE, na parceli 1347/5, 1347/6 in 1347/7, vse k.o. Brežice
številka projekta:	19 0508/4, december 2021, vrsta načrta: ARHITEKTURA, vrsta projekta: PID
projektant:	VR PROJEKTI, Vladimir Rostohar s.p., Golek 4, 8270 Krško
vodja projekta:	Vladimir Rostohar, univ.dipl.inž.gr., G-2685
odgovorni projektant:	Mateja Avsec, univ.dipl.inž.arh., A-1596
risal:	Mateja Avsec, univ.dipl.inž.arh., Uroš Kodrič, gr.teh.

1.5.2