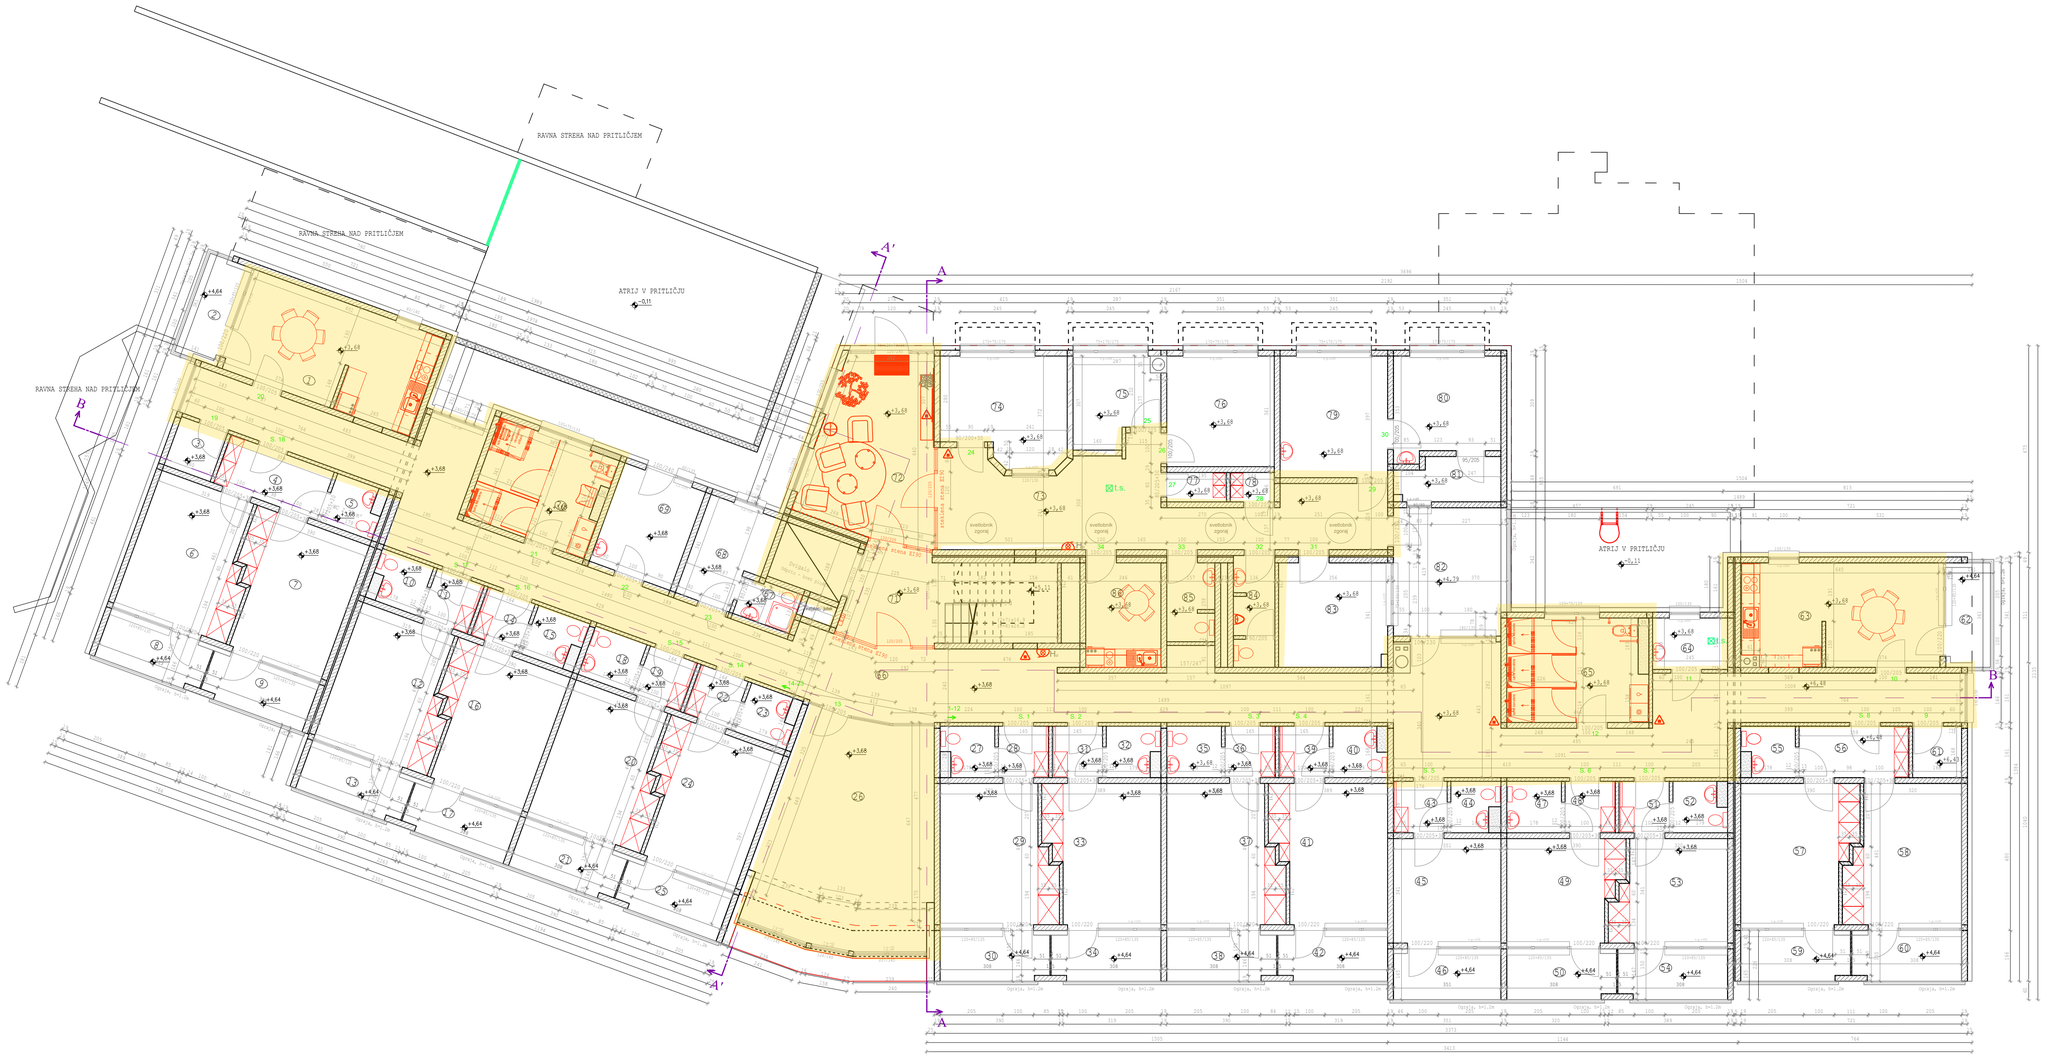

1.Nadstropje

št.prostora	Prostor	Tlak	Površina ,m2	Oznaka
1	Skupni prostor s čaj.kuhinjo	PVC	22,00	20
2	Balkon	premaz betona	4,45	
3	Skladišče	PVC	2,69	19
4	Predsoba	parket	6,02	18
5	WC	keramika	2,70	
6	Soba	parket	16,30	
7	Soba	parket	16,30	
8	Balkon	premaz betona	5,30	
9	Balkon	premaz betona	5,30	
10	WC	keramika	2,70	17
11	Predsoba	parket	2,76	
12	Soba	parket	16,30	
13	Balkon	premaz betona	5,30	
14	Predsoba	parket	2,76	16
15	WC	keramika	2,70	
16	Soba	parket	16,30	
17	Balkon	premaz betona	5,30	
18	WC	keramika	3,00	15
19	Predsoba	parket	2,76	
20	Soba	parket	16,30	
21	Balkon	premaz betona	5,30	
22	Predsoba	parket	2,76	14
23	WC	keramika	2,70	
24	Soba	parket	16,30	
25	Balkon	premaz betona	5,30	
26	Skupna soba	PVC	39,89	13
27	WC	keramika	2,70	1
28	Predsoba	parket	2,76	
29	Soba	parket	16,30	
30	Balkon	premaz betona	5,30	
31	Predsoba	parket	2,76	2
32	WC	keramika	2,70	
33	Soba	parket	16,30	
34	Balkon	premaz betona	5,30	
35	WC	keramika	3,00	3
36	Predsoba	parket	2,76	
37	Soba	parket	16,30	
38	Balkon	premaz betona	5,30	
39	Predsoba	parket	2,76	4
40	WC	keramika	2,70	
41	Soba	parket	16,30	
42	Balkon	premaz betona	5,30	
43	Predsoba	parket	2,95	5
44	WC	keramika	2,41	
45	Eno-postelnja soba	parket	11,97	
46	Balkon	premaz betona	5,28	
47	WC	keramika	3,00	6
48	Predsoba	parket	2,76	
49	Eno-postelnja soba	parket	12,05	
50	Balkon	premaz betona	5,30	
51	Predsoba	parket	2,76	7
52	WC	keramika	2,70	
53	Eno-postelnja soba	parket	12,05	
54	Balkon	premaz betona	5,30	
55	WC	keramika	2,70	8
56	Predsoba	parket	6,02	
57	Soba	parket	16,30	
58	Soba	parket	16,30	
59	Balkon	premaz betona	5,30	
60	Balkon	premaz betona	5,30	
61	Skladišče	keramika	2,69	9
62	Balkon	keramika	4,45	10
63	Skupni prostor s čaj.kuhinjo	PVC	22,00	
64	Garderoba	keramika	4,12	11
65	Kopalnica	keramika	15,18	12
66	Hodnik	PVC	124,43	
67	Kopalnica	keramika	2,56	23
68	Pisarna	keramika	7,50	
69	Pisarna	keramika	9,55	22
70	Kopalnica	keramika	13,80	21
71	Stopnišče	PVC	19,27	
72	Avla	kamen	22,61	
73	Hodnik	kamen	35,00	
74	Pisarna	PVC	13,66	24
75	Pisarna	PVC	7,67	25
76	Pisarna	PVC	12,67	26
77	Server	PVC	1,87	27
78	Garderoba	PVC	1,38	28
79	Pisarna	PVC	13,93	29
80	Pisarna	PVC	11,22	30
81	Garderoba	PVC	4,74	31
82	Balkon	keramika	12,95	
83	Pisarna	PVC	12,23	
84	WC-moški	keramika	4,95	32
85	WC-ženski	keramika	4,23	33
86	Čajna kuhinja	PVC	8,56	34

NETO POVRŠINA 1. nadstropja 852,40
BRUTO POVRŠINA 1. nadstropja 1004,36

SIMBOLI ZA POŽARNE ELEMENTE

ZIDNI EURO HIDRANT DN 25
GASILNIK NA CO2-5 kg
PRENOSNI GASILNIK na ABC prah 9 kg

LEGENDA:
OPEČNI BLOK,OPEKA
ARMIRANI BETON
POROLIT OPEKA ali SUHOMONTAŽNA STENA
RAŠČEN TEREN
LES
JEKLO

2075

TLORIS NADSTROPJA 1

M 1:100

naročnik: Občina Brežice, Cesta prvih borcev 18, 8250 Brežice

objekt: VEČGENERACIJSKI CENTER BREŽICE, na parceli 1347/5, 1347/6 in 1347/7, vse k.o. Brežice

številka projekta: 19 0508/4, december 2021, vrsta načrta: ARHITEKTURA, vrsta projekta: PID

projektant: VR PROJEKTI, Vladimir Rostohar s.p., Golek 4, 8270 Krško

vodja projekta: Vladimir Rostohar, univ.dipl.inž.gr., G-2685

odgovorni projektant: Mateja Avsec, univ.dipl.inž.arh., A-1596

risal: Mateja Avsec, univ.dipl.inž.arh., Uroš Kodrič, gr.teh.

Vladimir Rostohar s.p.
Golek 4, 8270 Krško
SI67 0215 0749 0001 5186
vrprojekti@siol.net

1.5.3