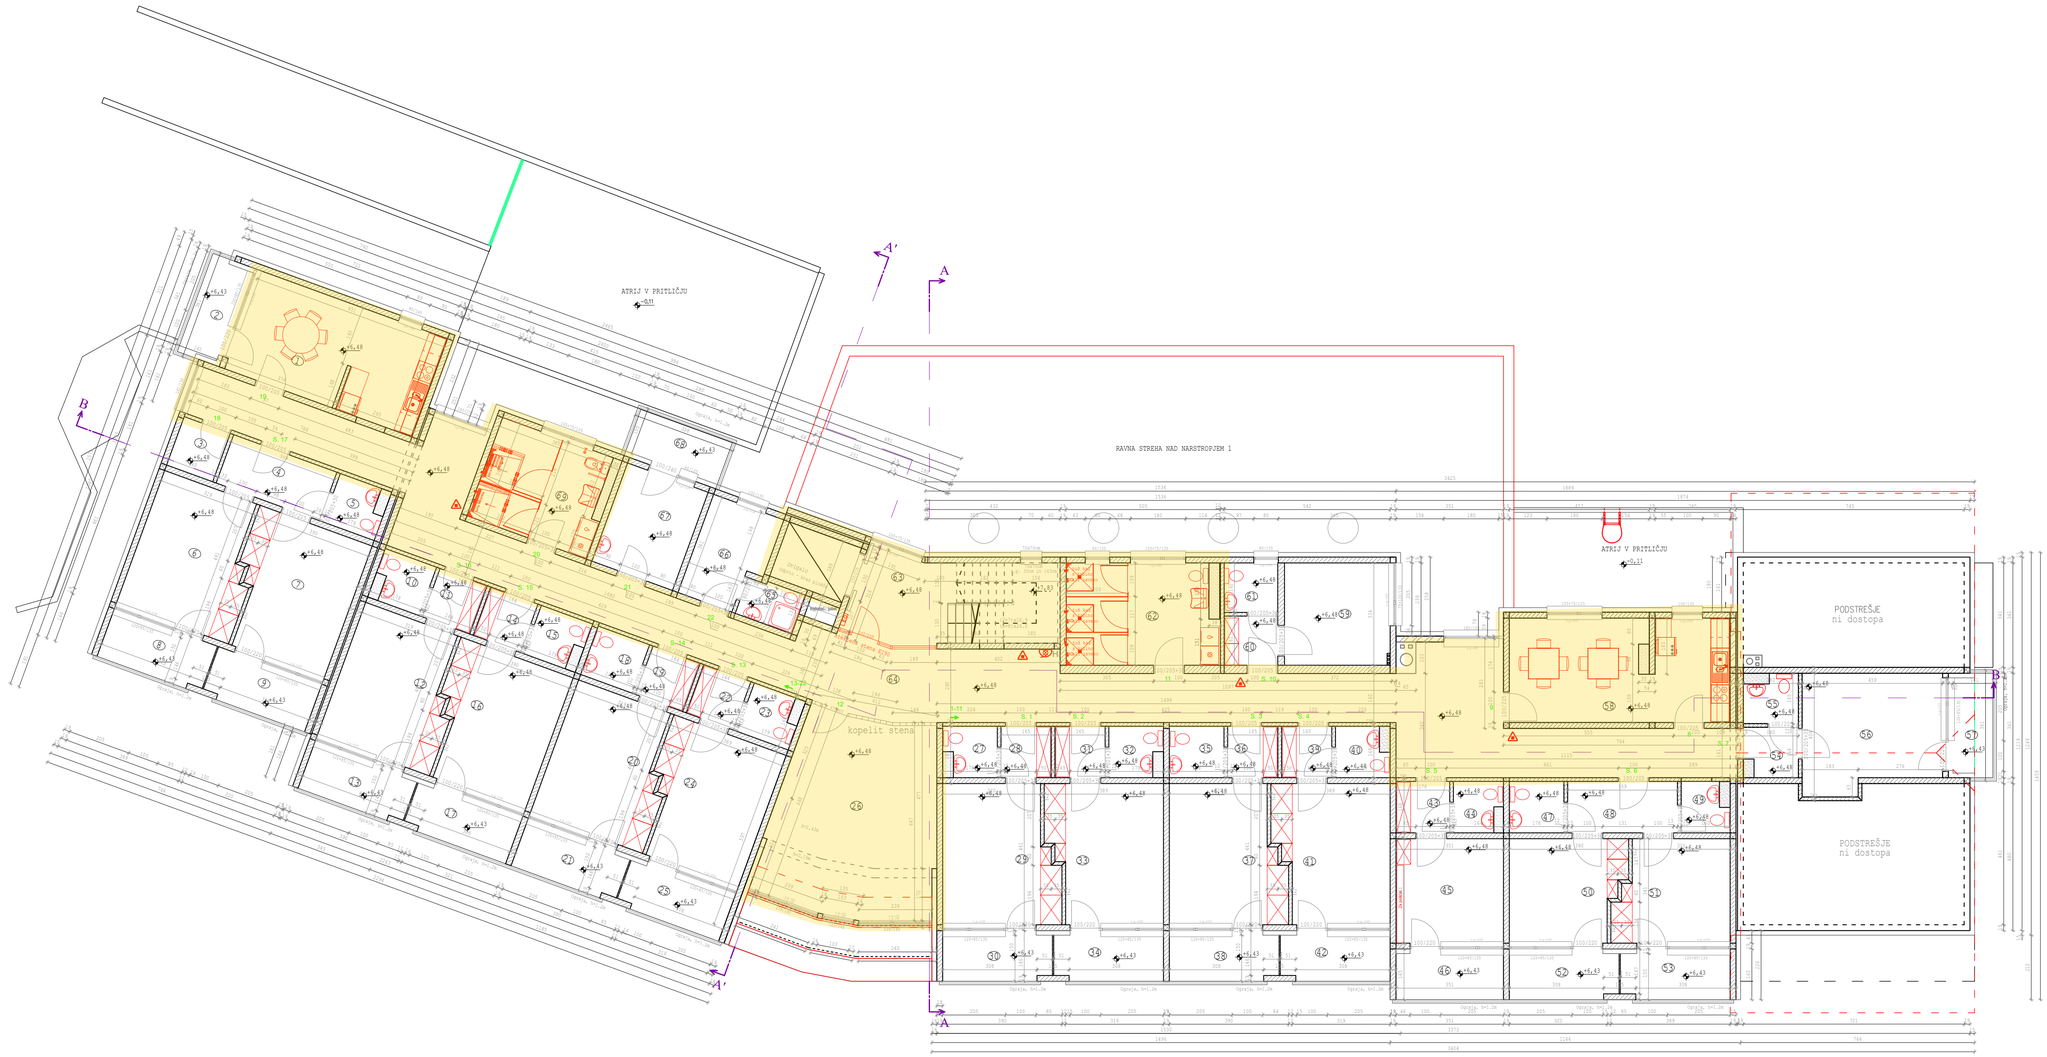

2.Nadstropje

št.prostora	Prostor	Tlak	Površina m2	Oznaka
1	Skupni prostor s čaj.kuhinjo	PVC	22,00	19
2	Balkon	premaz betona	4,45	
3	Skladišče	PVC	2,69	18
4	Predsoba	parket	6,02	17
5	WC	keramika	2,70	
6	Soba	parket	16,30	
7	Soba	parket	16,30	
8	Balkon	premaz betona	5,30	
9	Balkon	premaz betona	5,30	
10	WC	keramika	2,70	16
11	Predsoba	parket	2,76	
12	Soba	parket	16,30	
13	Balkon	premaz betona	5,30	
14	Predsoba	parket	2,76	15
15	WC	keramika	2,70	
16	Soba	parket	16,30	
17	Balkon	premaz betona	5,30	
18	WC	keramika	3,00	14
19	Predsoba	parket	2,76	
20	Soba	parket	16,30	
21	Balkon	premaz betona	5,30	
22	Predsoba	parket	2,76	13
23	WC	keramika	2,70	
24	Soba	parket	16,30	
25	Balkon	premaz betona	5,30	
26	Skupna soba	PVC	33,52	12
27	WC	keramika	2,70	1
28	Predsoba	parket	2,76	
29	Soba	parket	16,30	
30	Balkon	premaz betona	5,30	
31	Predsoba	parket	2,76	2
32	WC	keramika	2,70	
33	Soba	parket	16,30	
34	Balkon	premaz betona	5,30	
35	WC	keramika	3,00	3
36	Predsoba	parket	2,76	
37	Soba	parket	16,30	
38	Balkon	premaz betona	5,30	
39	Predsoba	parket	2,76	4
40	WC	keramika	2,70	
41	Soba	parket	16,30	
42	Balkon	premaz betona	5,30	
43	Predsoba	parket	2,95	5
44	WC	keramika	2,48	
45	Eno-posteljna soba	parket	11,97	
46	Balkon	premaz betona	5,28	
47	WC	keramika	3,00	6
48	Predsoba	parket	6,02	
49	WC	keramika	2,39	
50	Eno-posteljna soba	parket	12,05	
51	Eno-posteljna soba	parket	12,05	
52	Balkon	premaz betona	5,30	
53	Balkon	premaz betona	5,30	
54	Predsoba	parket	3,75	7
55	WC	keramika	2,66	
56	Soba	parket	16,79	
57	Balkon	keramika	4,45	
58	Čajna kuhinja	PVC	23,89	8,9
59	Soba	parket	11,48	10
60	Predsoba	parket	2,81	
61	WC	keramika	2,83	
62	Kopalnica	keramika	16,13	11
63	Stopnišče	PVC	18,53	
64	Hodnik	PVC	105,98	
65	Kopalnica	keramika	2,56	22
66	Pisarna	keramika	7,50	
67	Pisarna	keramika	9,55	21
68	Balkon	premaz betona	4,61	
69	Kopalnica	keramika	13,52	20

NETO POVRŠINA 2. nadstropja **647,49**
BRUTO POVRŠINA 2. nadstropja **823,51**

SIMBOLI ZA POŽARNE ELEMENTE

ZIDNI EURO HIDRANT DN 25
GASILNIK NA CO2-5 kg
PRENOSNI GASILNIK na ABC prah 9 kg

LEGENDA:
OPEČNI BLOK,OPEKA
ARMIRANI BETON
POROLIT OPEKA ali SUHOMONTAŽNA STENA
RAŠČEN TEREN
LES
JEKLO

TLORIS NADSTROPJA 2

M 1:100

naročnik: Občina Brežice, Cesta prvih borcev 18, 8250 Brežice

objekt: VEČGENERACIJSKI CENTER BREŽICE, na parceli 1347/5, 1347/6 in 1347/7, vse k.o. Brežice

številka projekta: 19 0508/4, december 2021, vrsta načrta: ARHITEKTURA, vrsta projekta: PID

projektant: VR PROJEKTI, Vladimir Rostohar s.p., Golek 4, 8270 Krško

vodja projekta: Vladimir Rostohar, univ.dipl.inž.gr., G-2685

odgovorni projektant: Mateja Avsec, univ.dipl.inž.arh., A-1596

risal: Mateja Avsec, univ.dipl.inž.arh., Uroš Kodrič, gr.teh.

1.5.4

Vladimir Rostohar s.p.
Golek 4, 8270 Krško
041 542 174, 07 496 74 85
vrprojekti@siol.net