


TLORIS

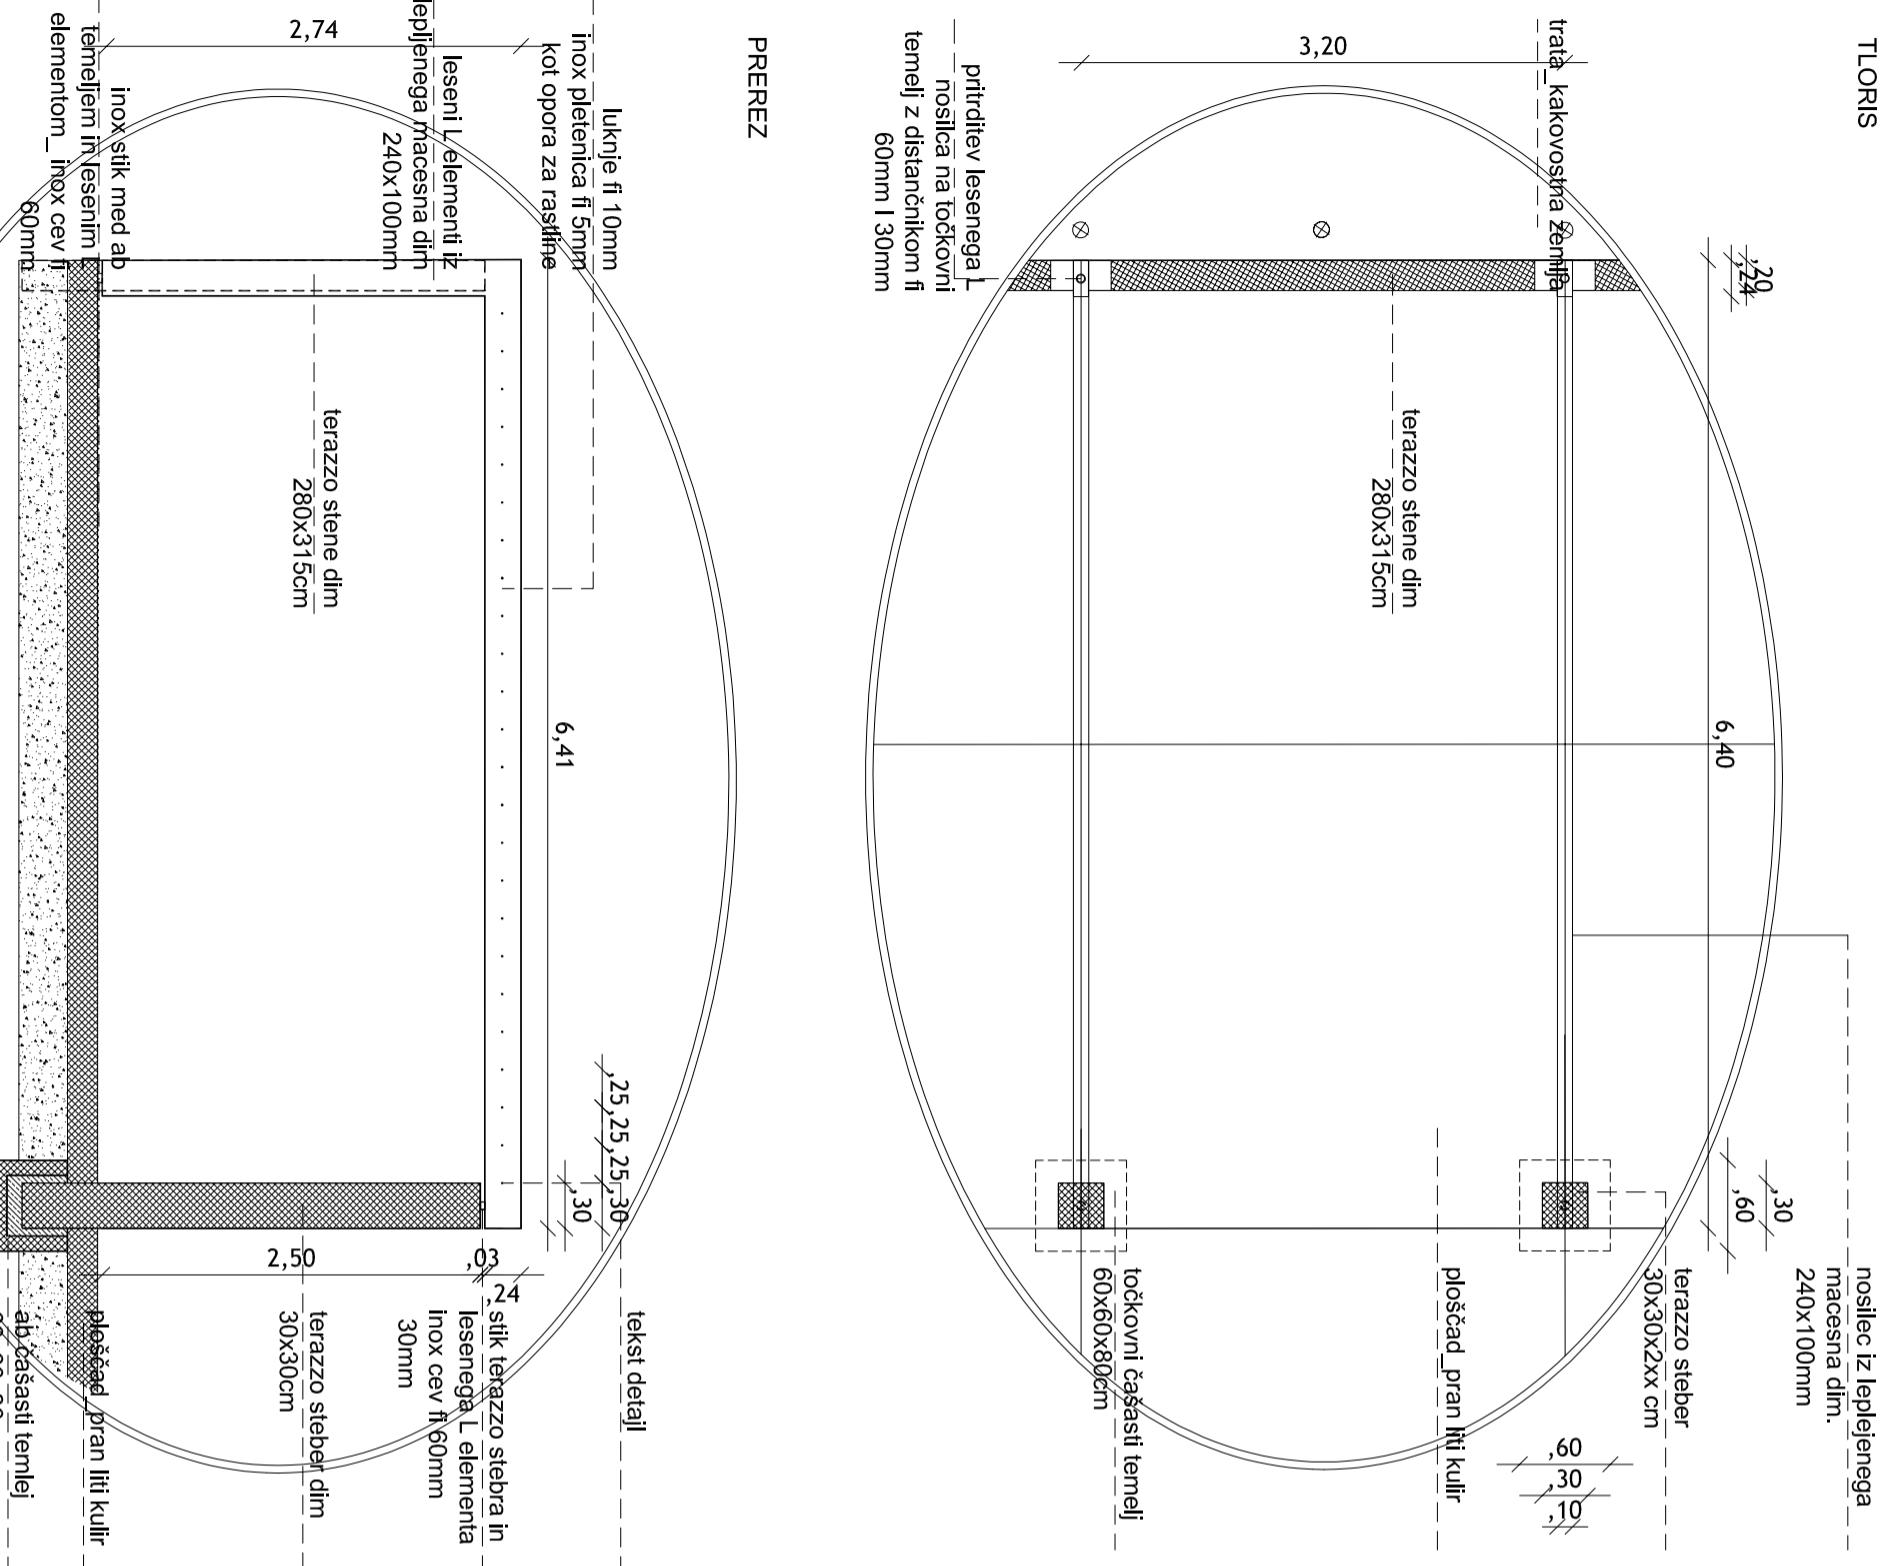

T_01

PRAN KULIR - LITI,
-litii pran kulir (drobljenec 4-16mm)
skupaj z AB ploščo, dilatiran
-tamponski drobljenec TD 0/32nosilec iz lepiljenega
macesna dñ.
240x10mm
2,24
3,20
,30
,60
6,40
,60
30
,30
,10
terazzo steber
30x30x2xx cm
ploščad pran litij kulir
terrazzo stene dim
280x315cm
trata kakovostna zemlja
terrazzo stene dim
60x60x80cm
točkovni čašasti temelj
60x60x80cm
pritrditev lesenega
nosilca na točkovni
temelj z distančnikom fi
60mm I 30mm
luknje fi 10mm
inox pletenica fi 5mm
kot opora za raslinje
leseni L elementi iz
lepiljenega macesna dñ
240x100mm
stik terazzo stebra in
lesenega L elementa
inox cev fi 60mm
30mm
terazzo stene dim
280x315cm
inox stik med ab
temeljem in lesenim
elementom inox cev fi
60mm
ab čašasti temelj

TERAZZO ROB

-Krtičena terazzo š 30cm
-Podložni beton MB 10

- Tamponski drobljenec TD 0/32

G_01

TRATA

-Trata
-Substrat za trato-Kakovostno zemeljsko nasušje
-Obstoječ teren

G_02

GREDA ZA GRMOVNICE

-Grmovnice
-Zastirka borovo lubje-Kakovostno zemeljsko nasušje
min 20cm
min 20cm

G_03

GREDA ZA DREVJE

-Drevo
-Zastirka pran prod 4-16mm-Kakovostna zemlja za drevo
min 40cm
min 20cm

G_04

STOPNICE TERAZZO (60x0-15cm)

-Krtičene terazzo kladne dim 60x30cm
-Podložni beton C10/15-AB temelj C25/30
-Tamponski drobljenec TD 0/32

ST_01

STOPNICE TERAZZO (60x0-15cm)

-Krtičene terazzo kladne dim 60x30cm
-Podložni beton C10/15-AB temelj C25/30
-Tamponski drobljenec TD 0/32

ST_02

STOPNICE TERAZZO (60x0-15cm)

-Krtičene terazzo kladne dim 60x30cm
-Podložni beton C10/15-AB temelj C25/30
-Tamponski drobljenec TD 0/32

ST_03

-ROB TERAZZO

-Krtičene terazzo kladne dim 20x30cm
-Obbetonirano C 20/25- Tamponski drobljenec TD 0/32
30cm

SODELAVCI:

Nuša Voda, univ.dipl.inž.kraj.rah.

ŠTEV. PROJEKTA:

15122013/1_KA

DATUM:

December 2013

PROJEKTANTSKO PODJETJE

MERLO, MAPA, FAZA

IME, RIBBE, VRSTA NAČRTA:

LIST ŠT.

09_2

DETALJ PERGOLA 2

1: 50

PGD 2_NAČRT KRAJINSKE ARHITEKTURE

www.landscape.si

oblikujemo vrtove

spreminjamо krajine

LANDSCAPE d.o.o.

Ukmarjeva ulica 4,

1000 Ljubljana

041 756 707

info@landscape.si

ODG. VODJA PROJEKTA:

Gregor VREŠ, univ.dipl.inž.kraj.rah.

ID. ŠT.: KA-1181

ODG. PROJEKTANT:

Gregor VREŠ, univ.dipl.inž.kraj.rah.

ID. ŠT.: KA-1181

PROJEKTANTI:

Tina Demšar Vreš, univ.dipl.inž.kraj.rah.

Mitja Škrjanec, univ.dipl.inž.kraj.rah.