




LEVI VIADUKT LEVA KONZOLA - OBSTOJEČA  
M 1:10

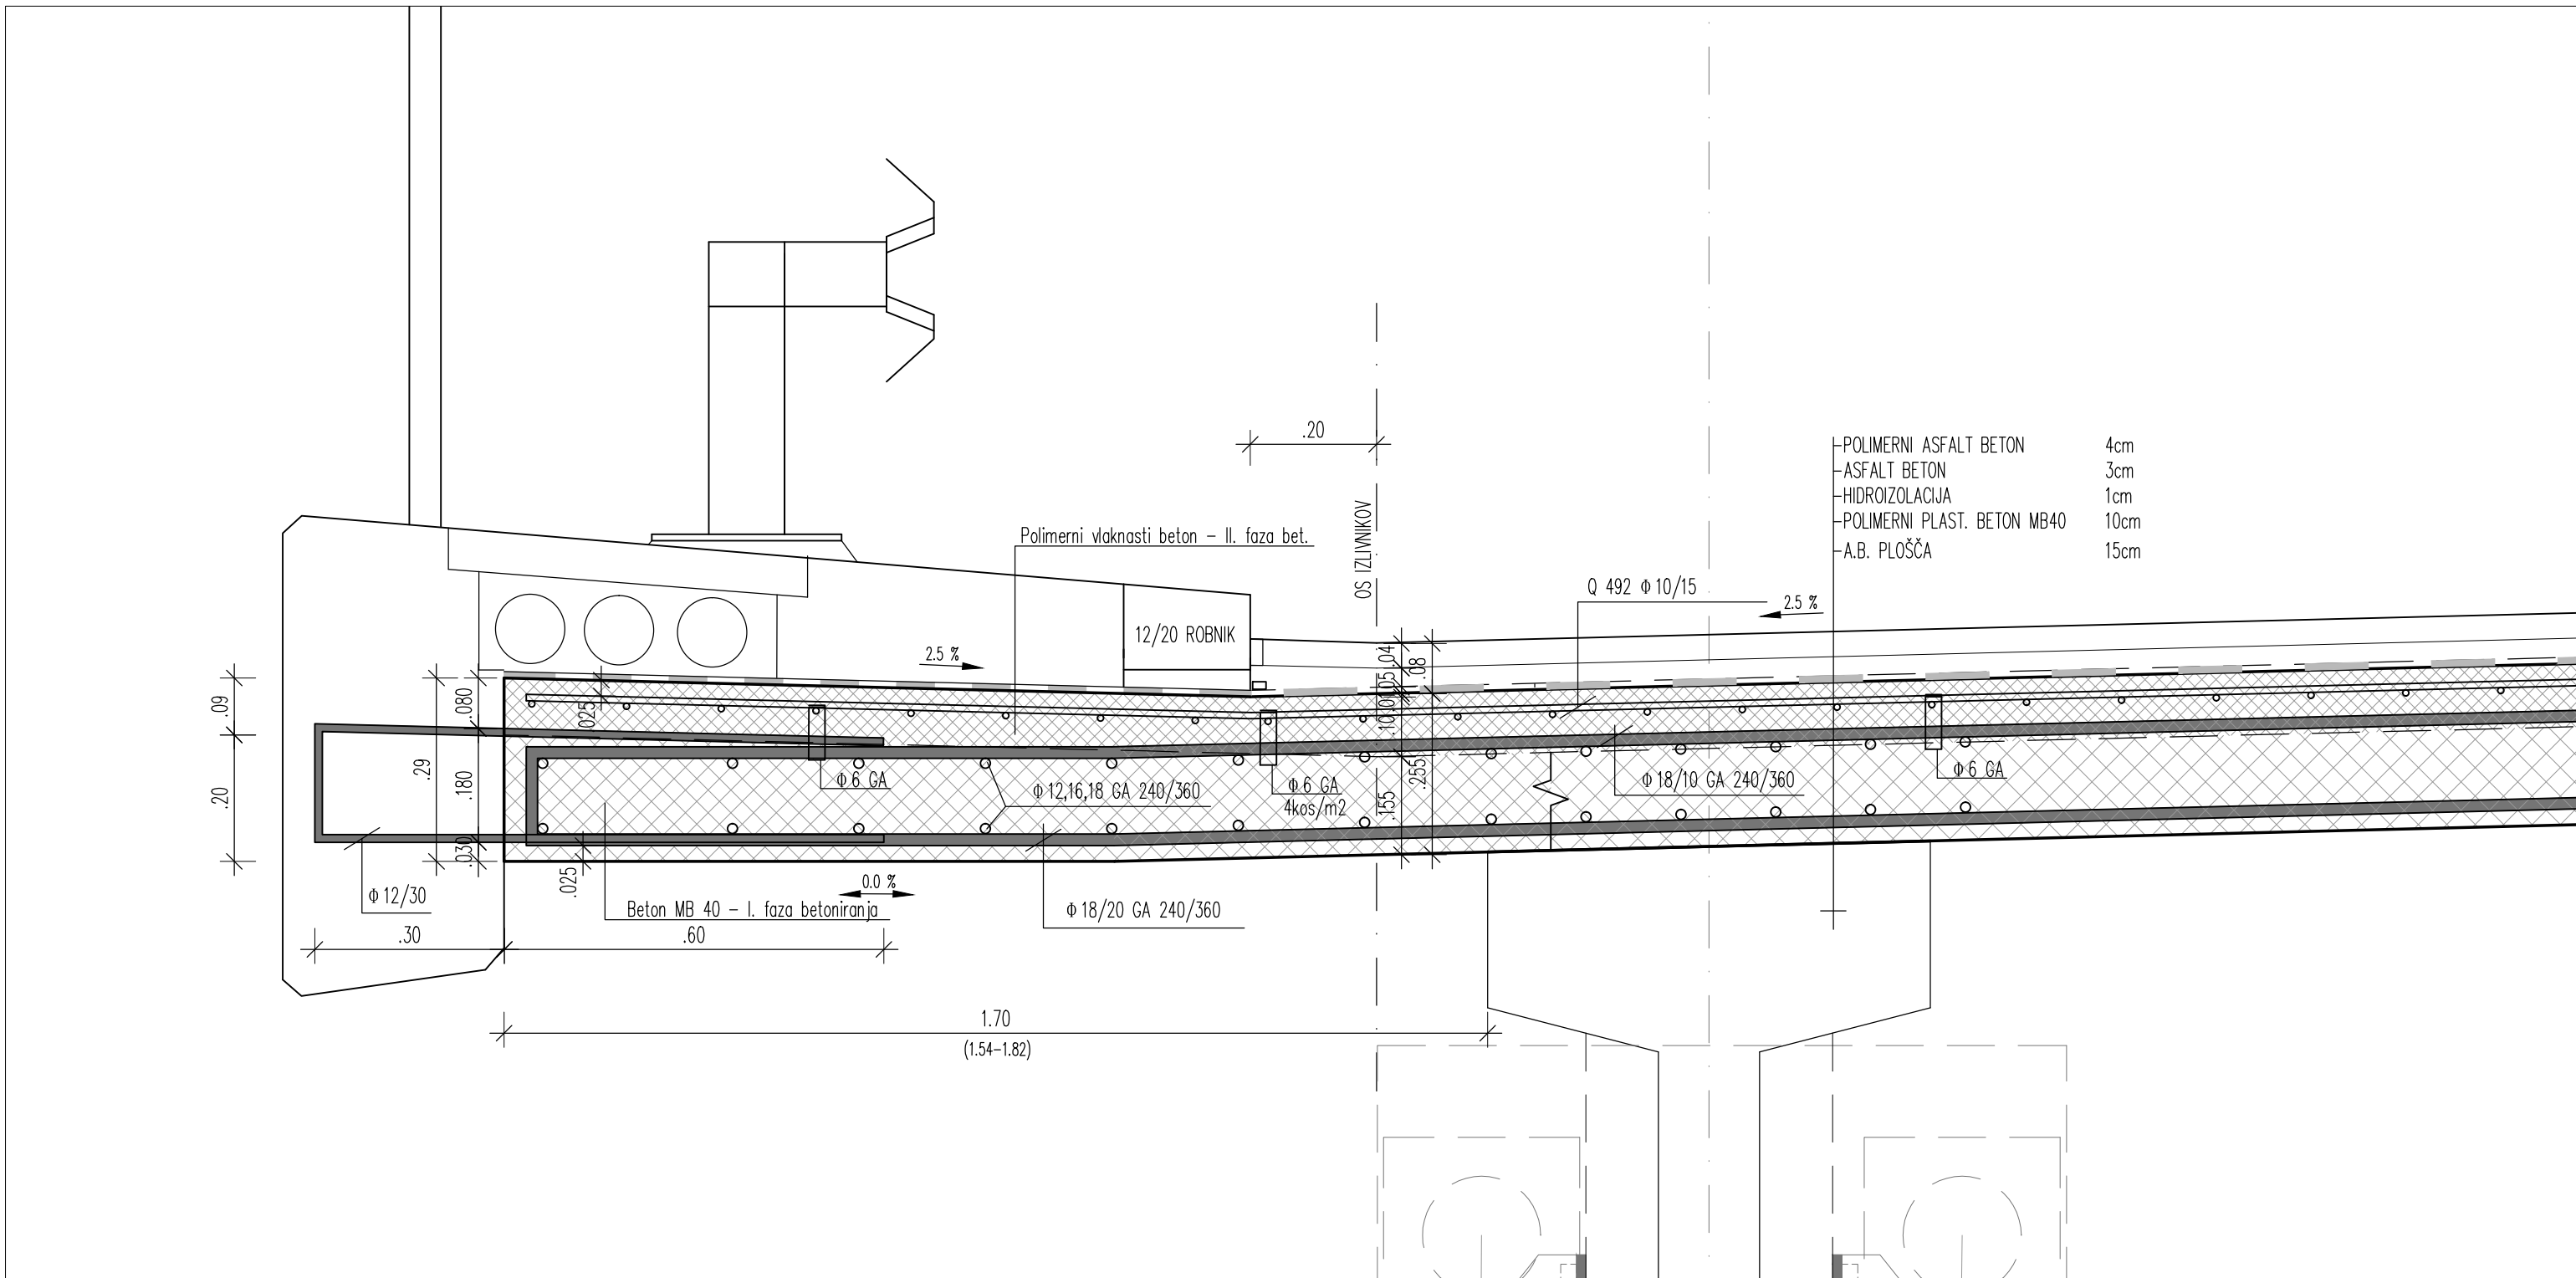

LEVI VIADUKT DESNA KONZOLA - OBSTOJEČA  
M 1:10

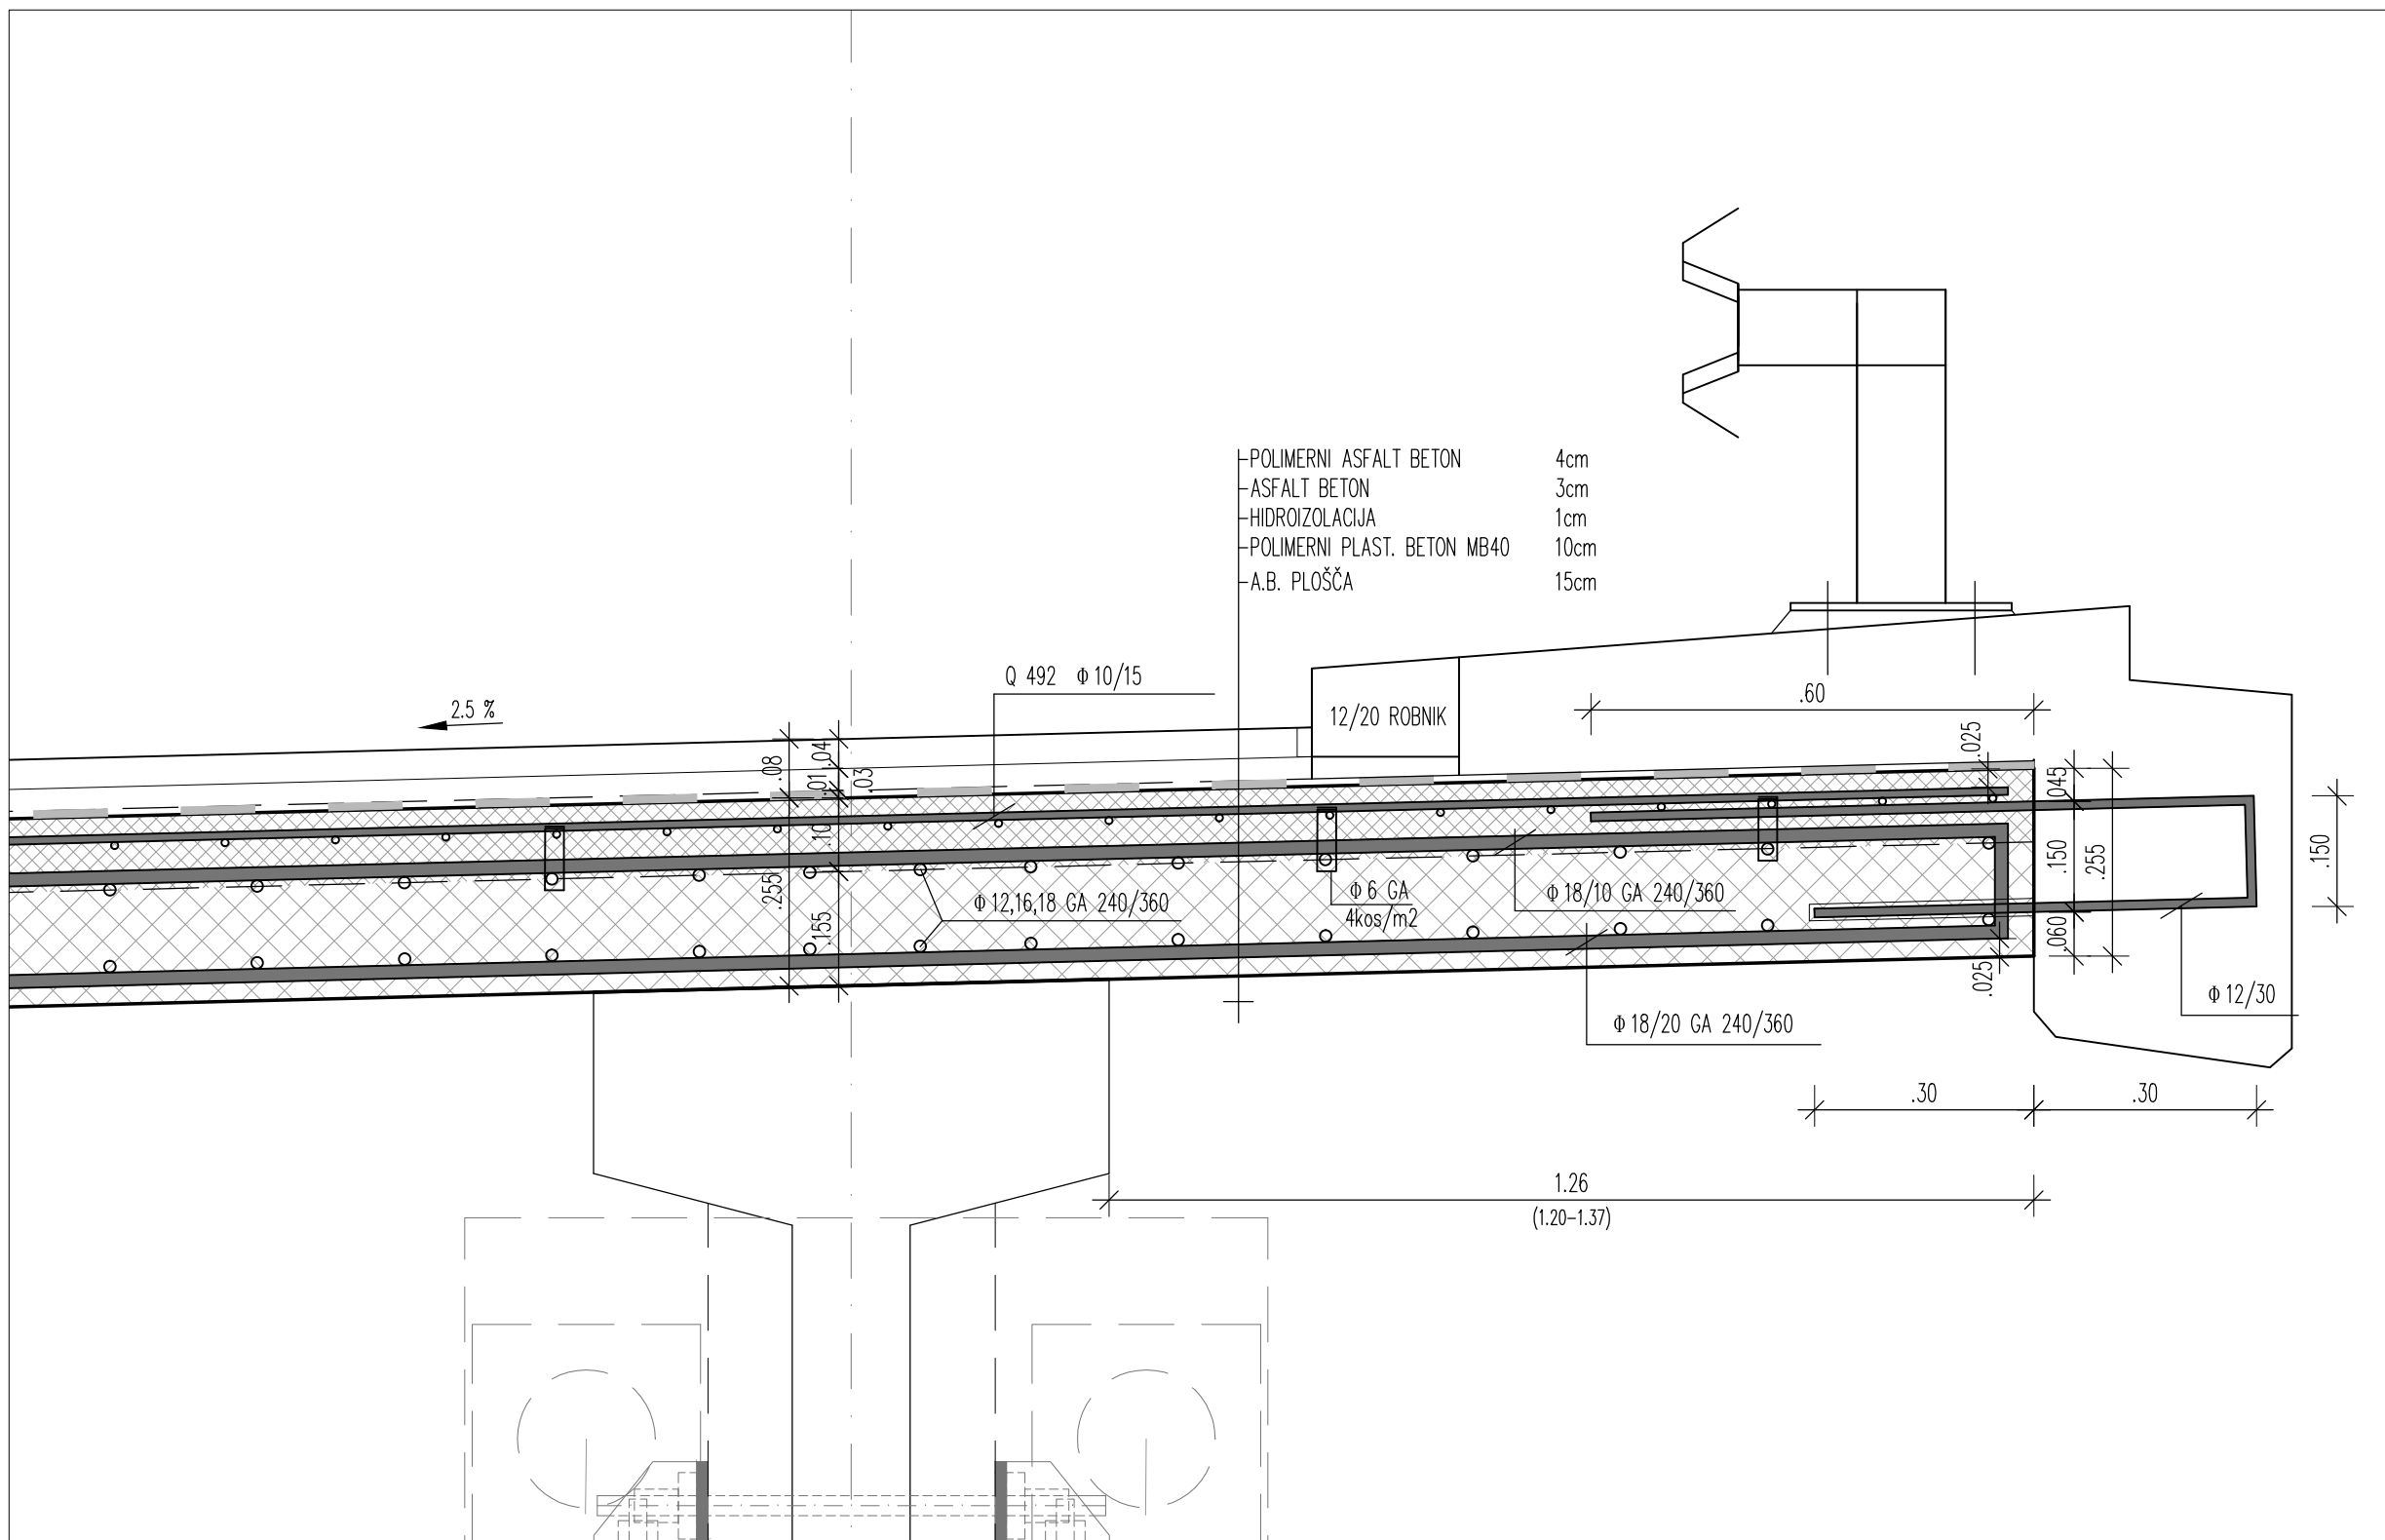


detajl ojačitve konzol z lamelamni  
PREREZ L-L M 1:2,5

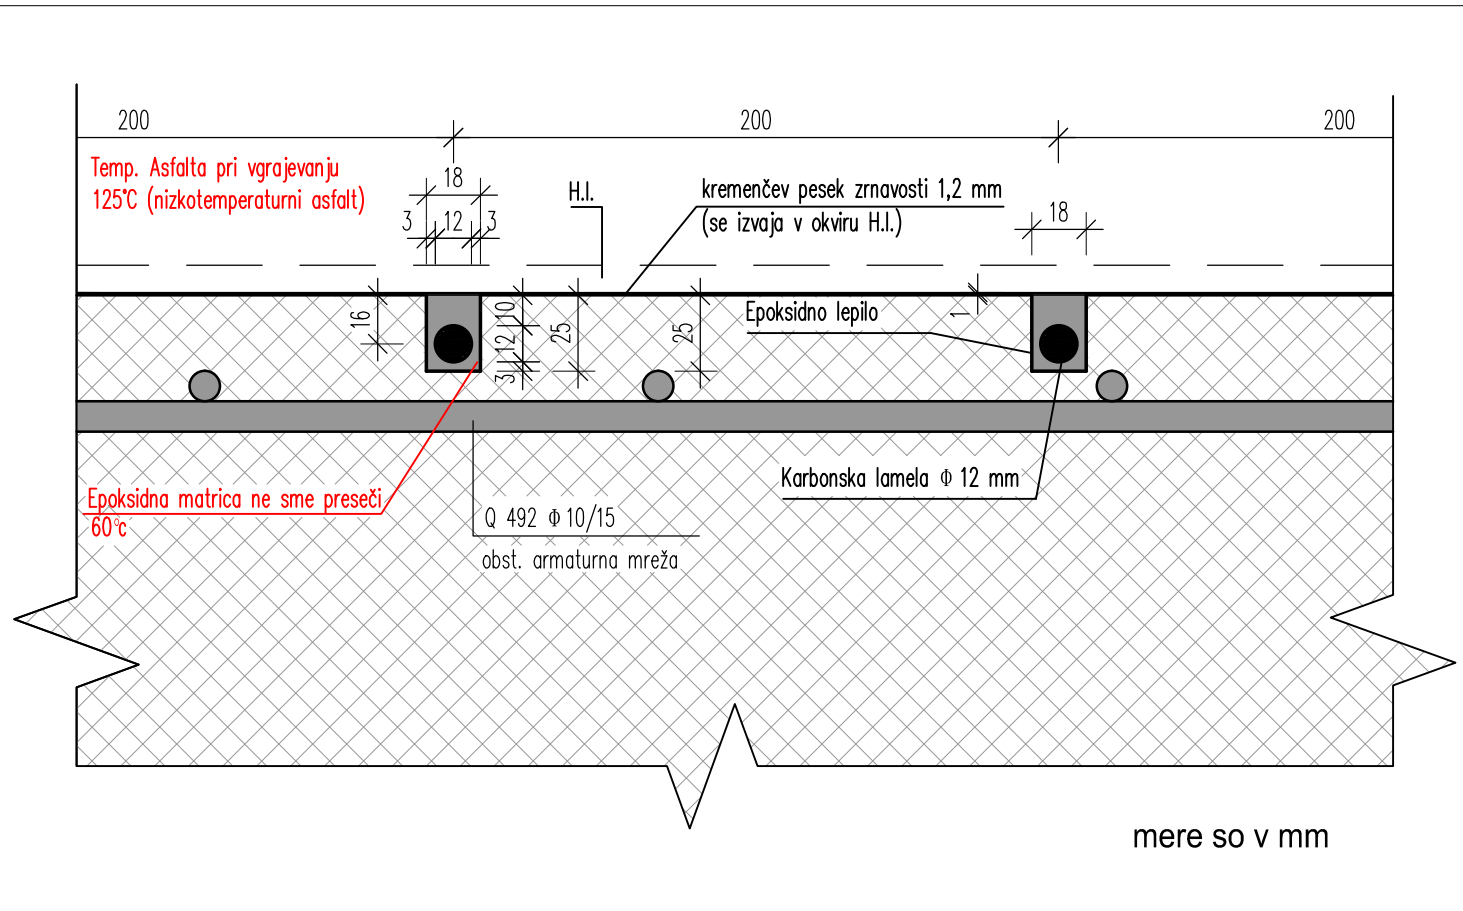


PREDVIDENA KOLIČINA OJAČITVE Z LAMELAMI  
za levi in desni viadukt skupaj

DESNI VIADUKT : (590,00 m + 594,00 m)\* 10m/m = 11.184,00 m  
LEVI VIADUKT : (552,00 m + 555,00 m)\* 10m/m = 11.070,00 m  
SKUPAJ : = 22.254,00 m

LEVI VIADUKT LEVA KONZOLA - NOVO STANJE  
M 1:10

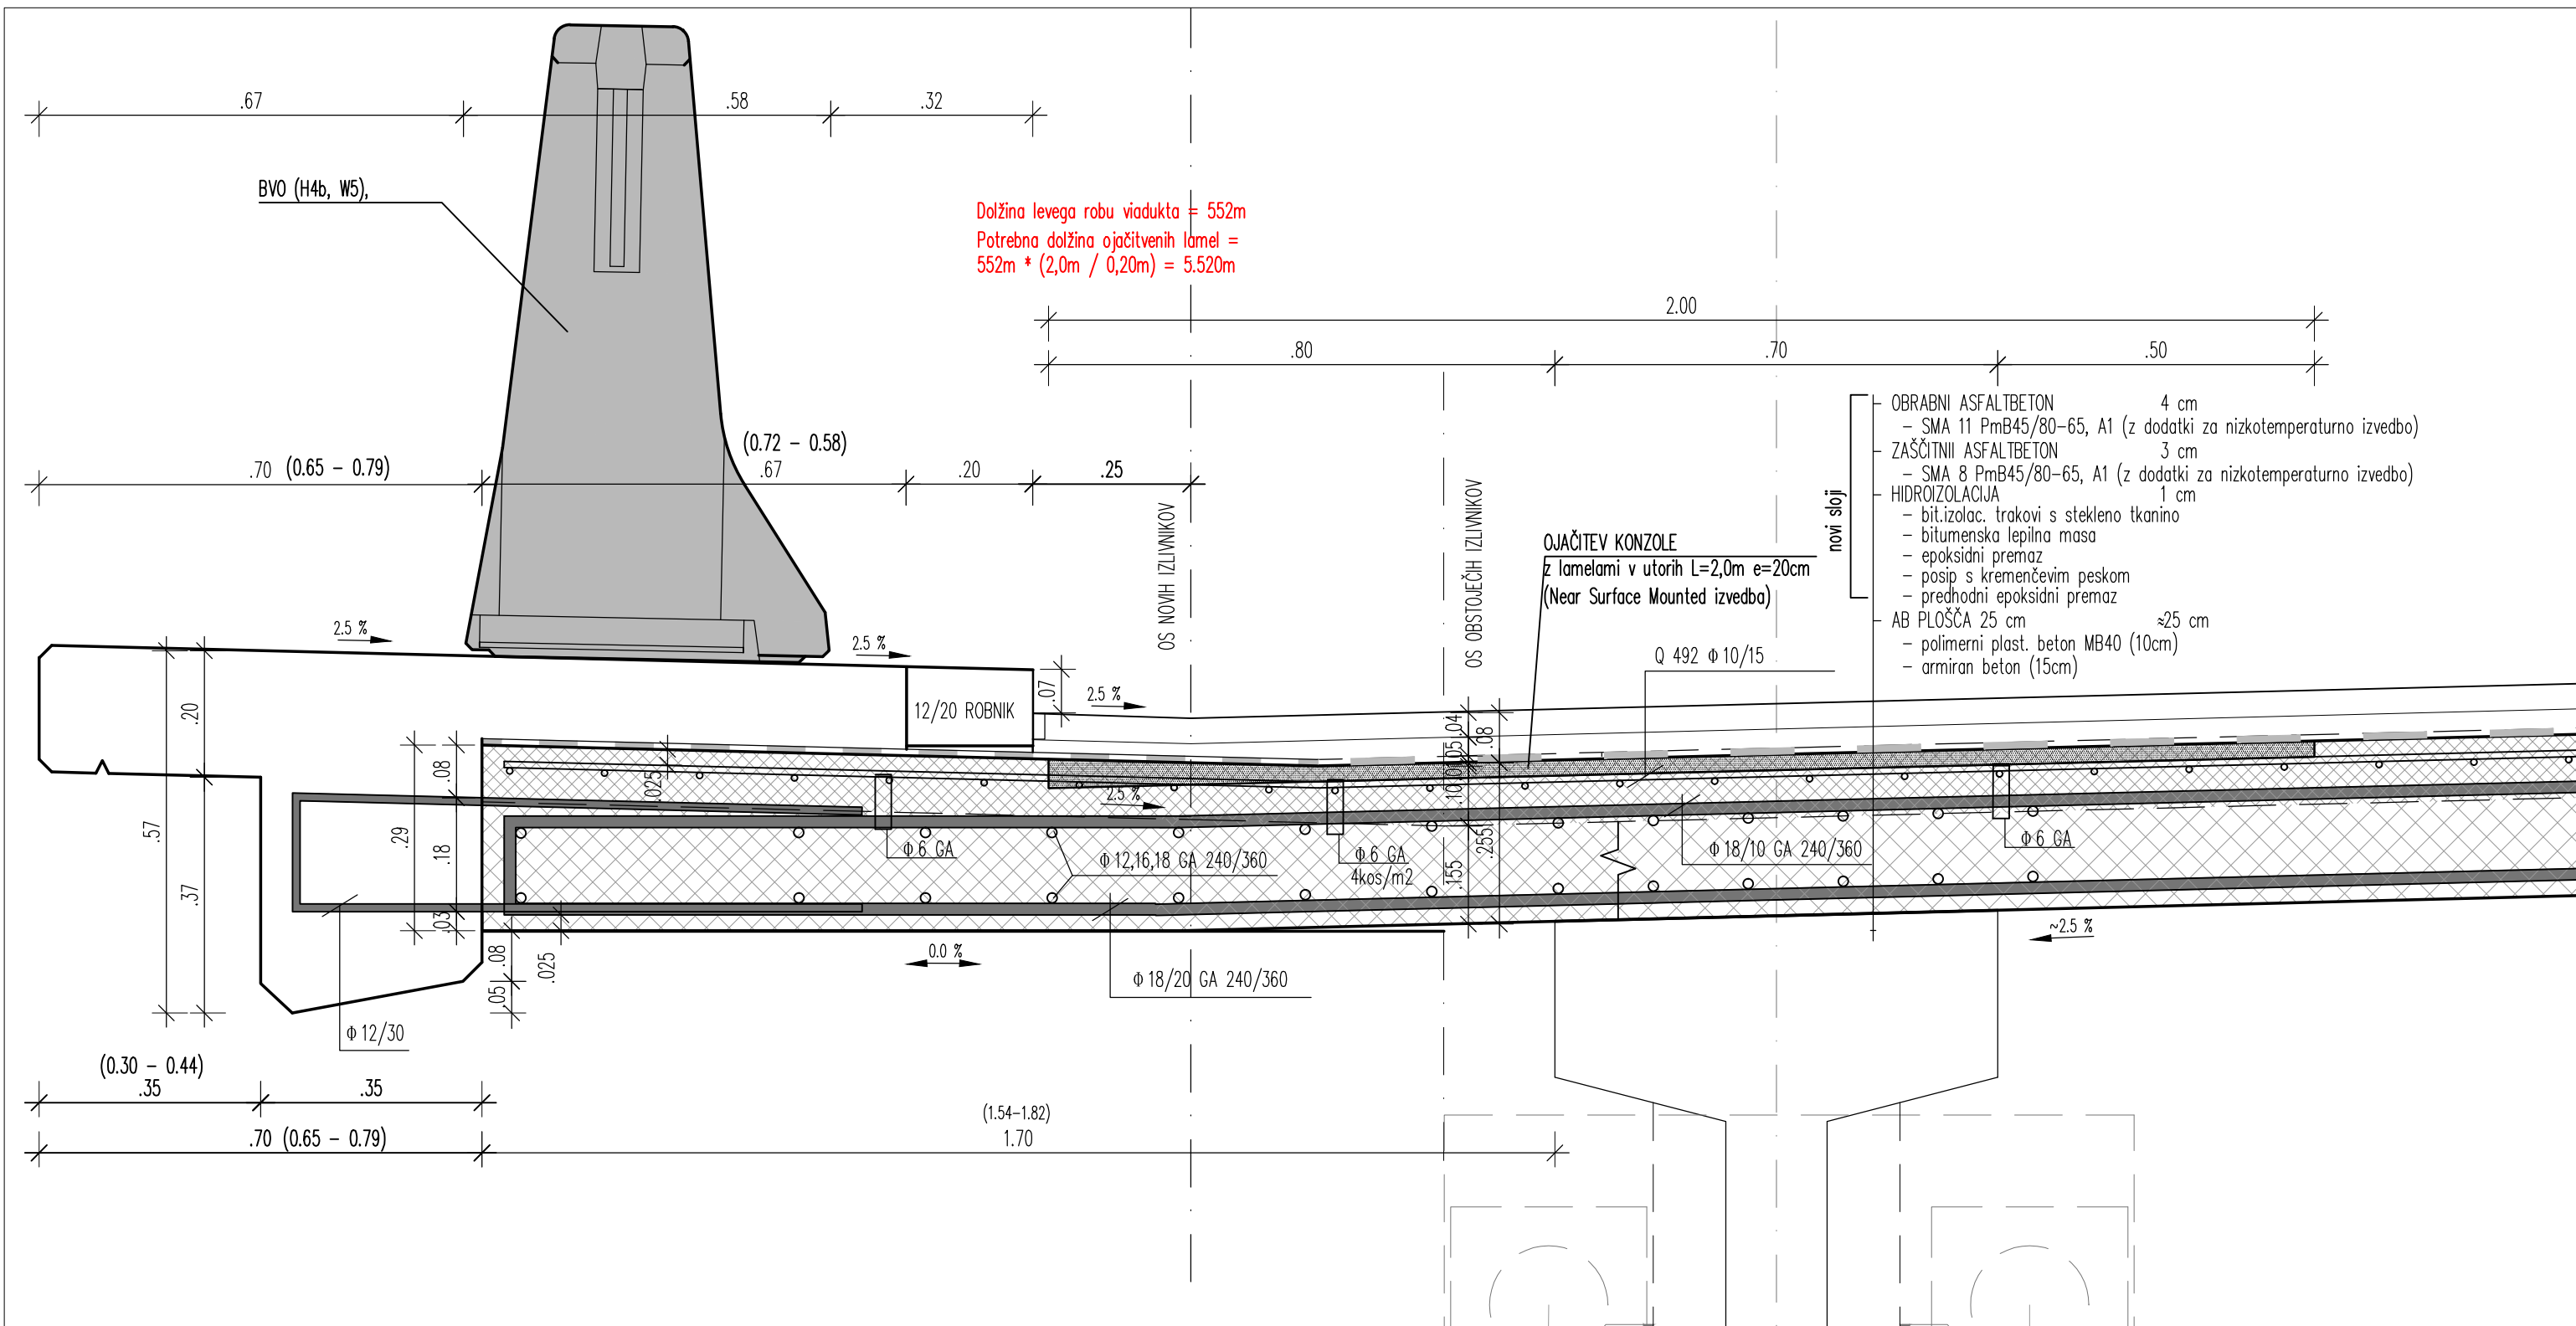

LEVI VIADUKT DESNA KONZOLA - NOVO STANJE  
M 1:10

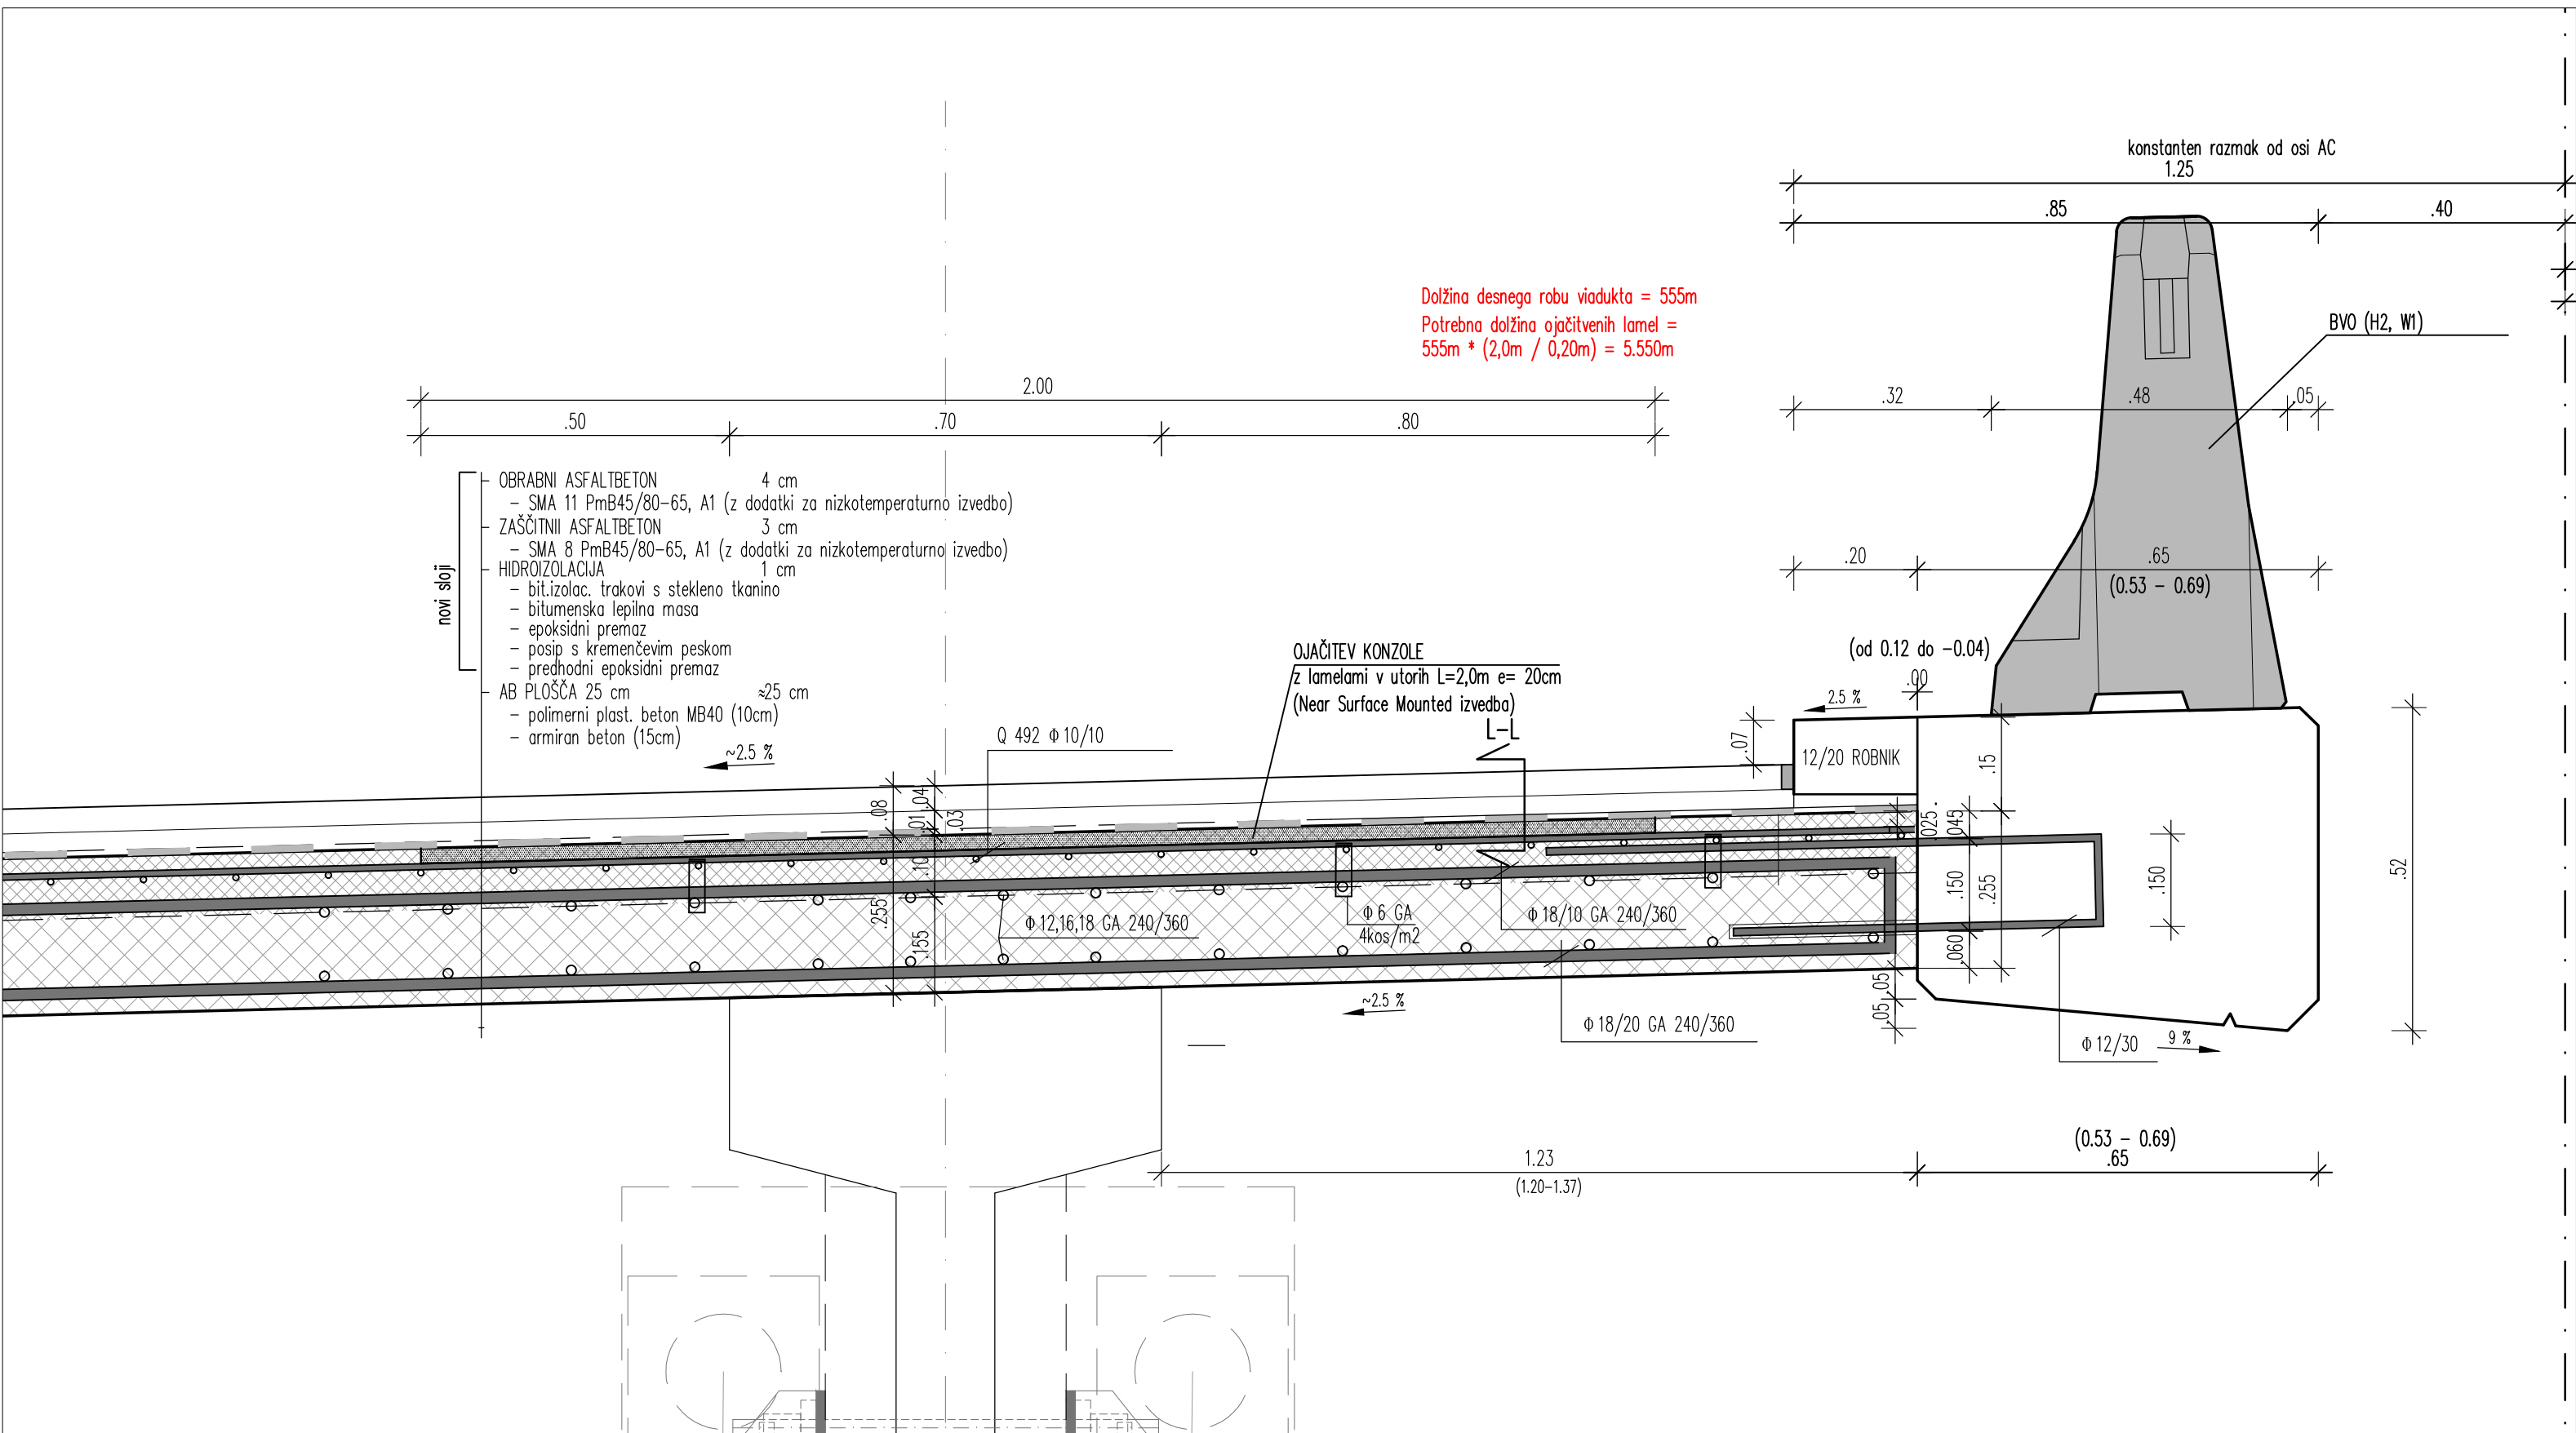

DARS  
Povezujemo Slovenijo

objekt:	REHABILITACIJA VIADUKTOV RAVBARKOMANDA VA0174 (desni) v km 6,337 in VA0175 (levi) v km 6,347
cesta:	A1 ŠENTILJ - KOPER
odsek:	0055 UNEC - POSTOJNA - desni objekt
pododsek:	0655 UNEC - POSTOJNA - levi objekt

št. projekta:	3/15	št. načrta:	3-2/15	datum:	januar 2017
stopnja obdelave:	IZVLEČEK PZI za potrebe razpisa 3/2 - Načrt rehabilitacije viadukta Ravbarkomanda VA0175 (LEVI)				
načrt:	DETALJ OJAČITVE KONZOL VIADUKTA S KARBONSKIMI PALICAMI				
opis:					
merilo:	1:10/2,5	št. priloge:	3		

Naročnik:	Družba za avtoceste v Republiki Sloveniji d.d.				
-----------	--	--	--	--	--

št. odseka:	arhivska št.:	faza/objekt:	šifra risbe:	prostor za črtno kodo:
0655		004.2160	G.239.1	

0655

004.2160

G.251.2