




DESNI VIADUKT LEVA KONZOLA - OBSTOJEČA
M 1:10

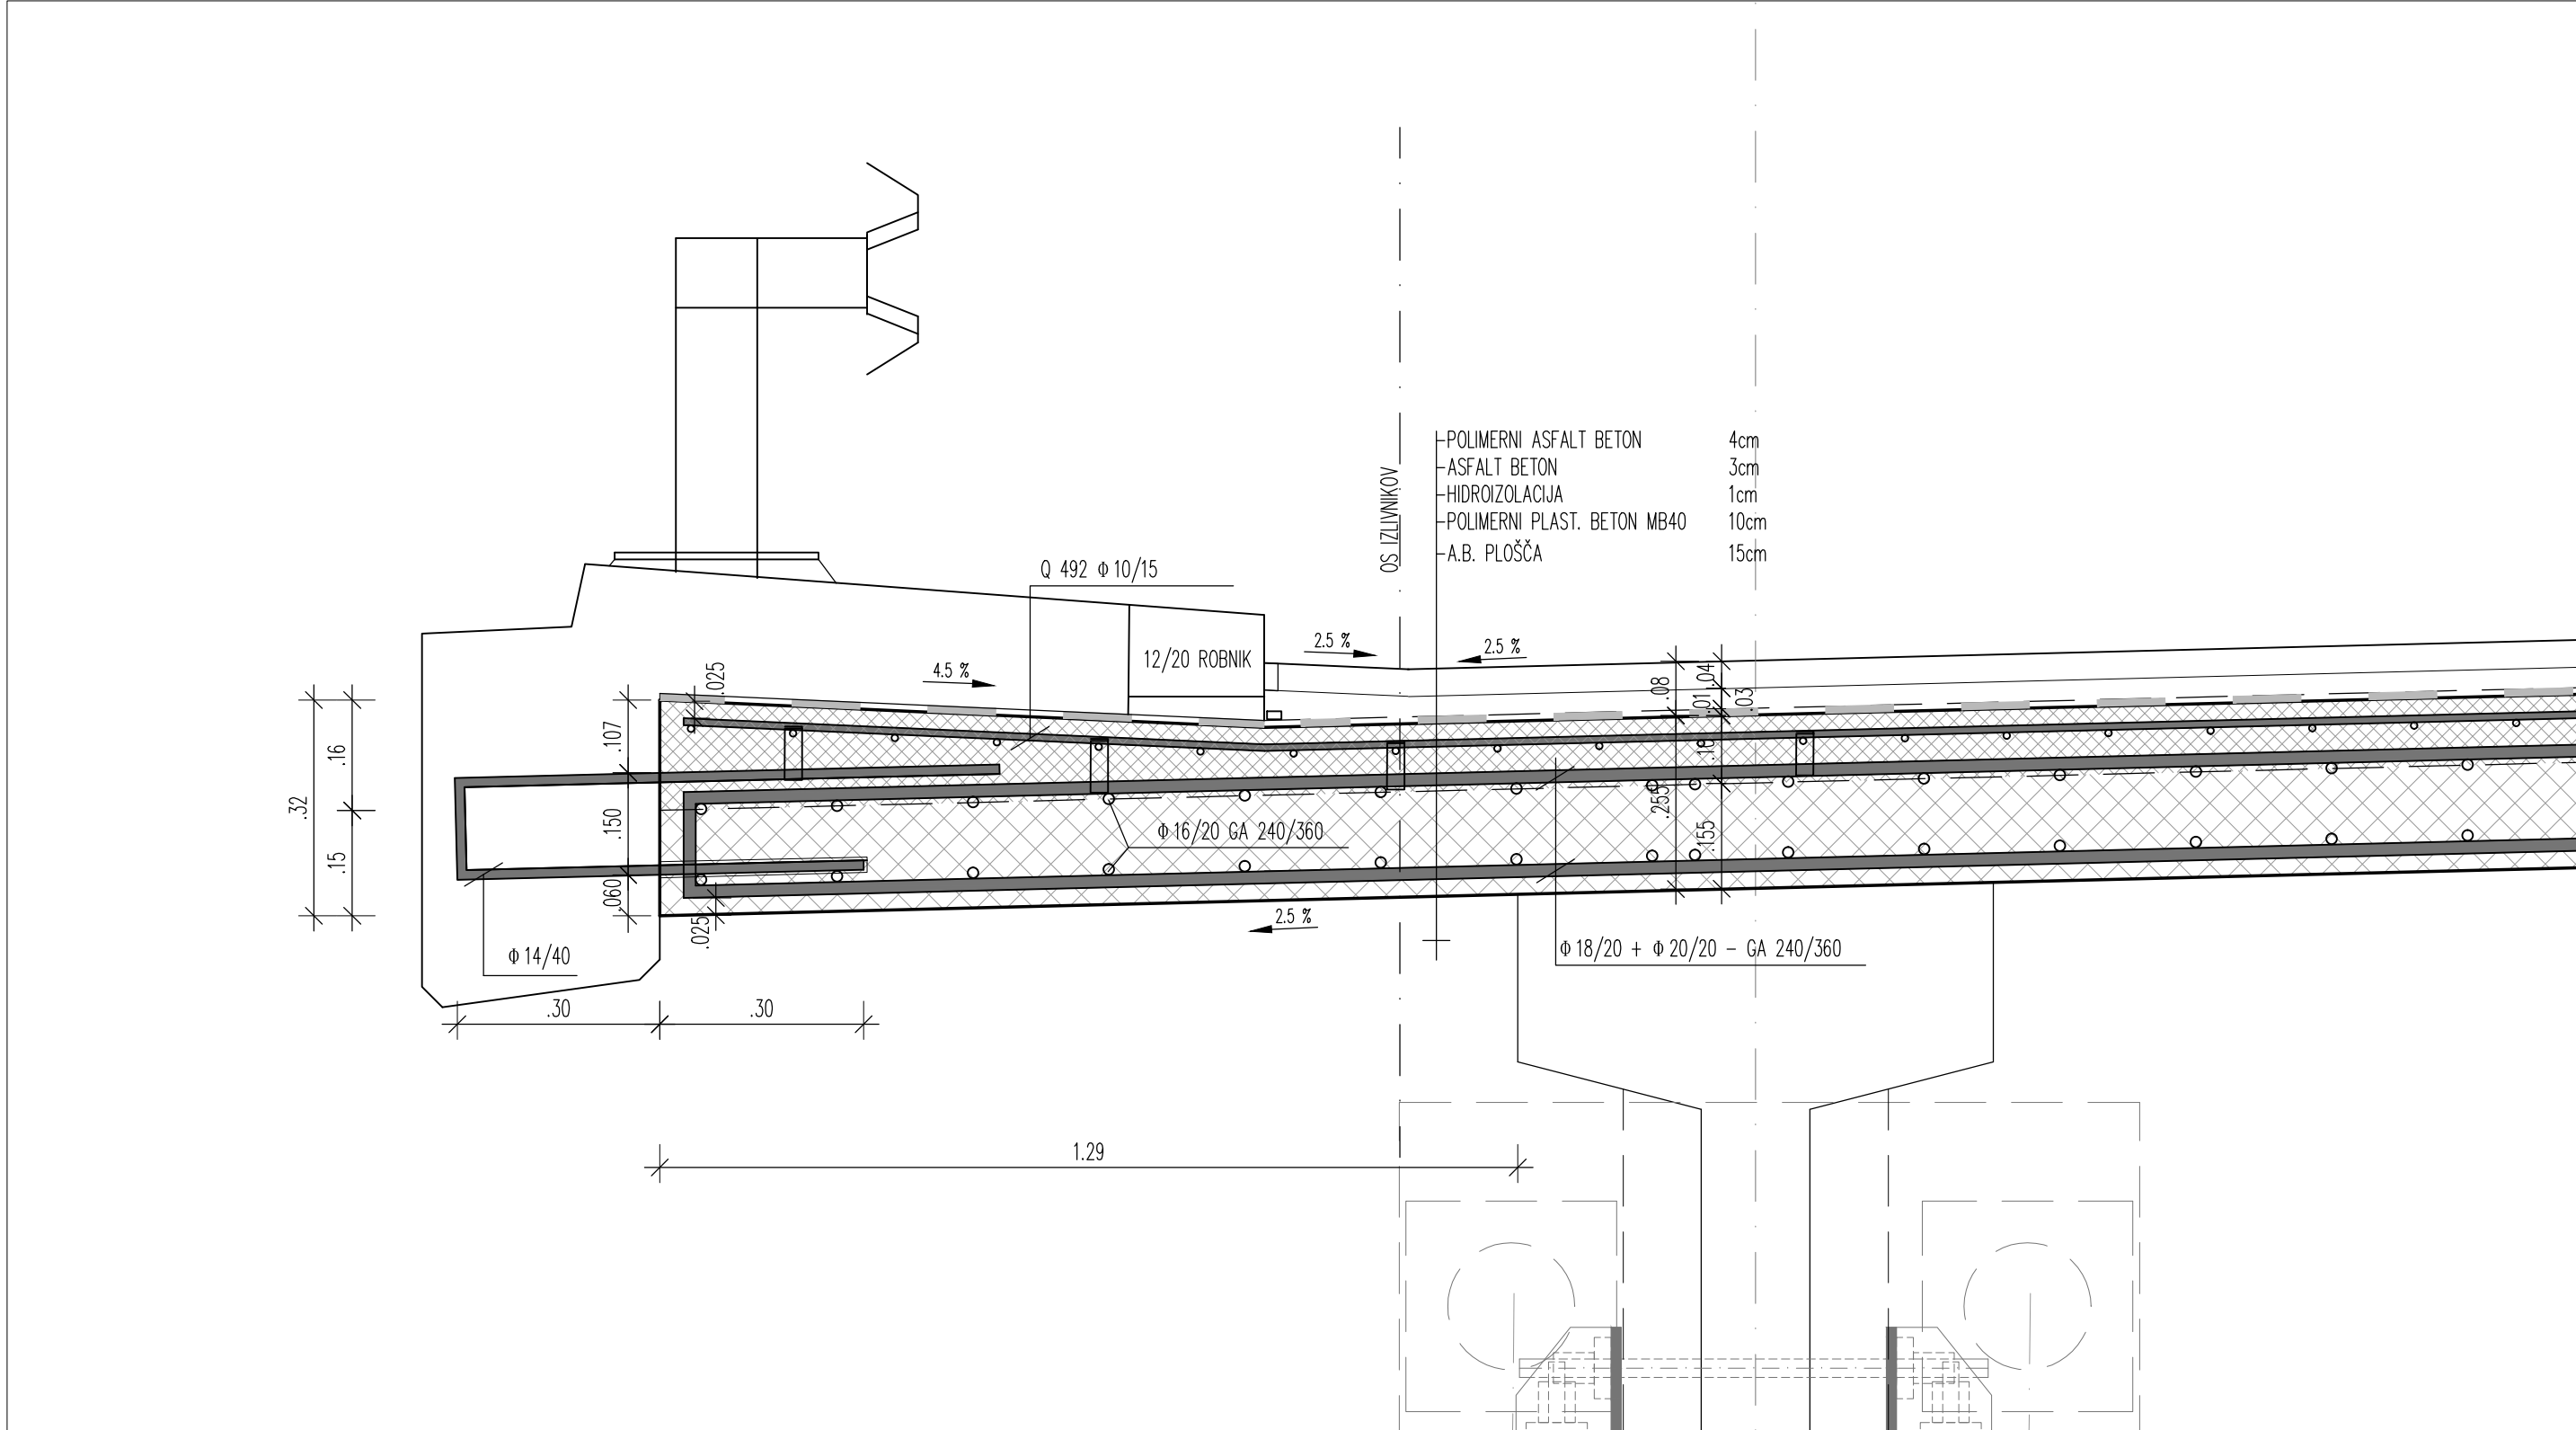

DESNI VIADUKT DESNA KONZOLA - OBSTOJEČA
M 1:10

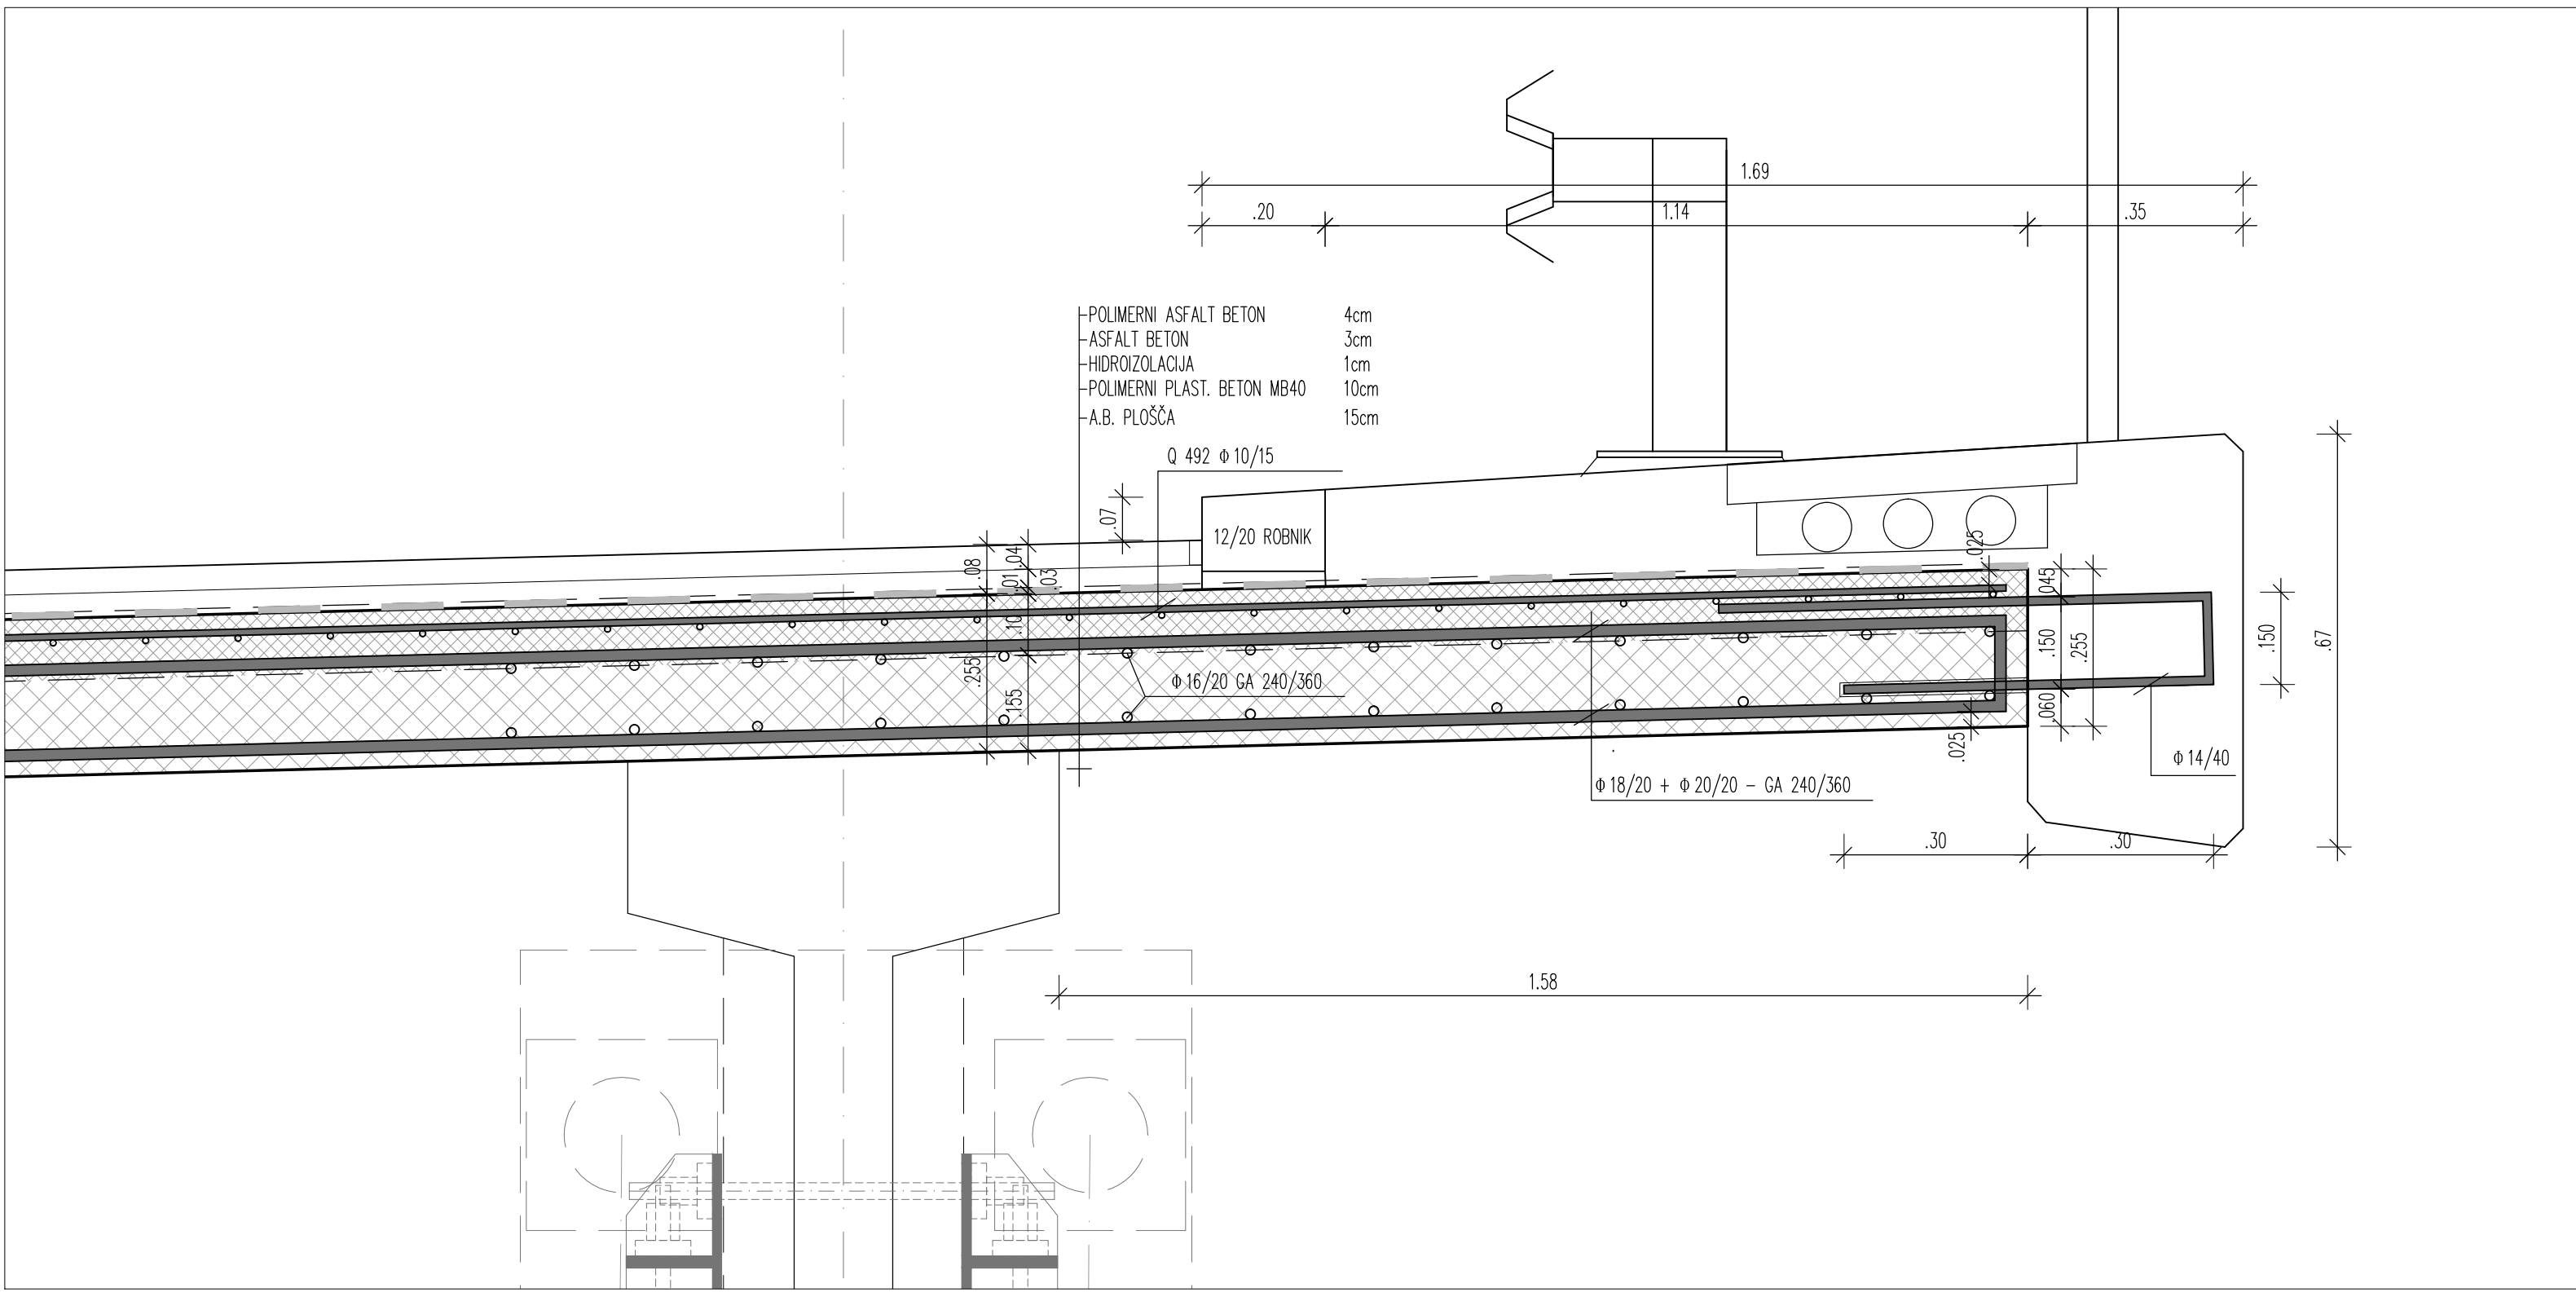


detalji ojačitve konzol z lamelamni
PREREZ L-L M 1:2,5

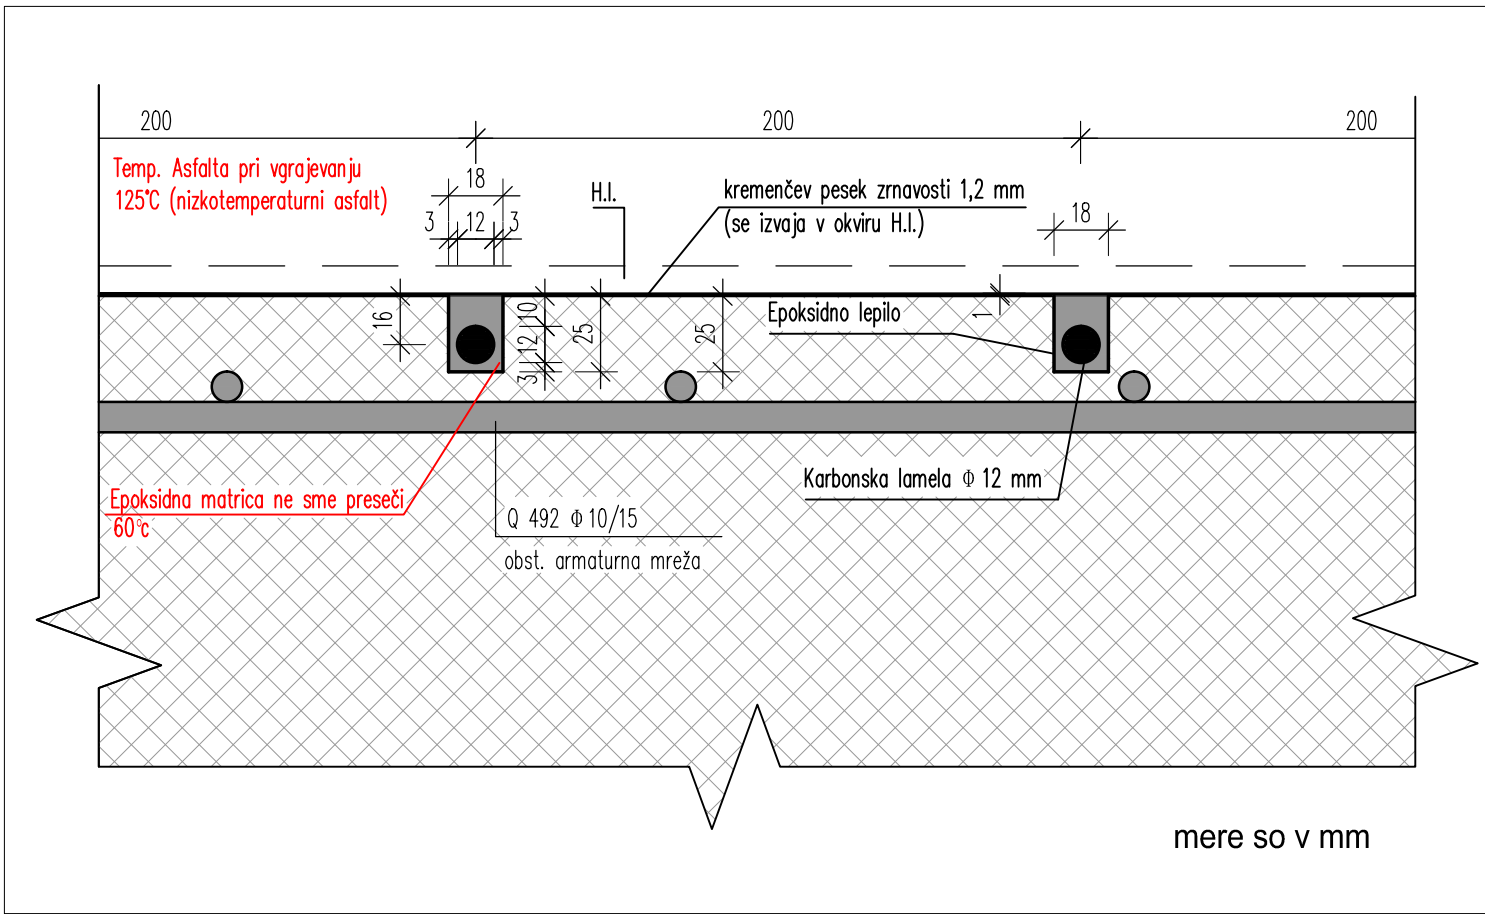


PREDVIDENA KOLIČINA OJAČITVE Z LAMELAMI
za levi in desni viadukt skupaj

DESNI VIADUKT : (590,00 m + 594,00 m) * 10m/m = 11.184,00 m
LEVI VIADUKT : (552,00 m + 555,00 m) * 10m/m = 11.070,00 m
SKUPAJ : = 22.254,00 m

DESNI VIADUKT DESNA KONZOLA - NOVO STANJE
M 1:10

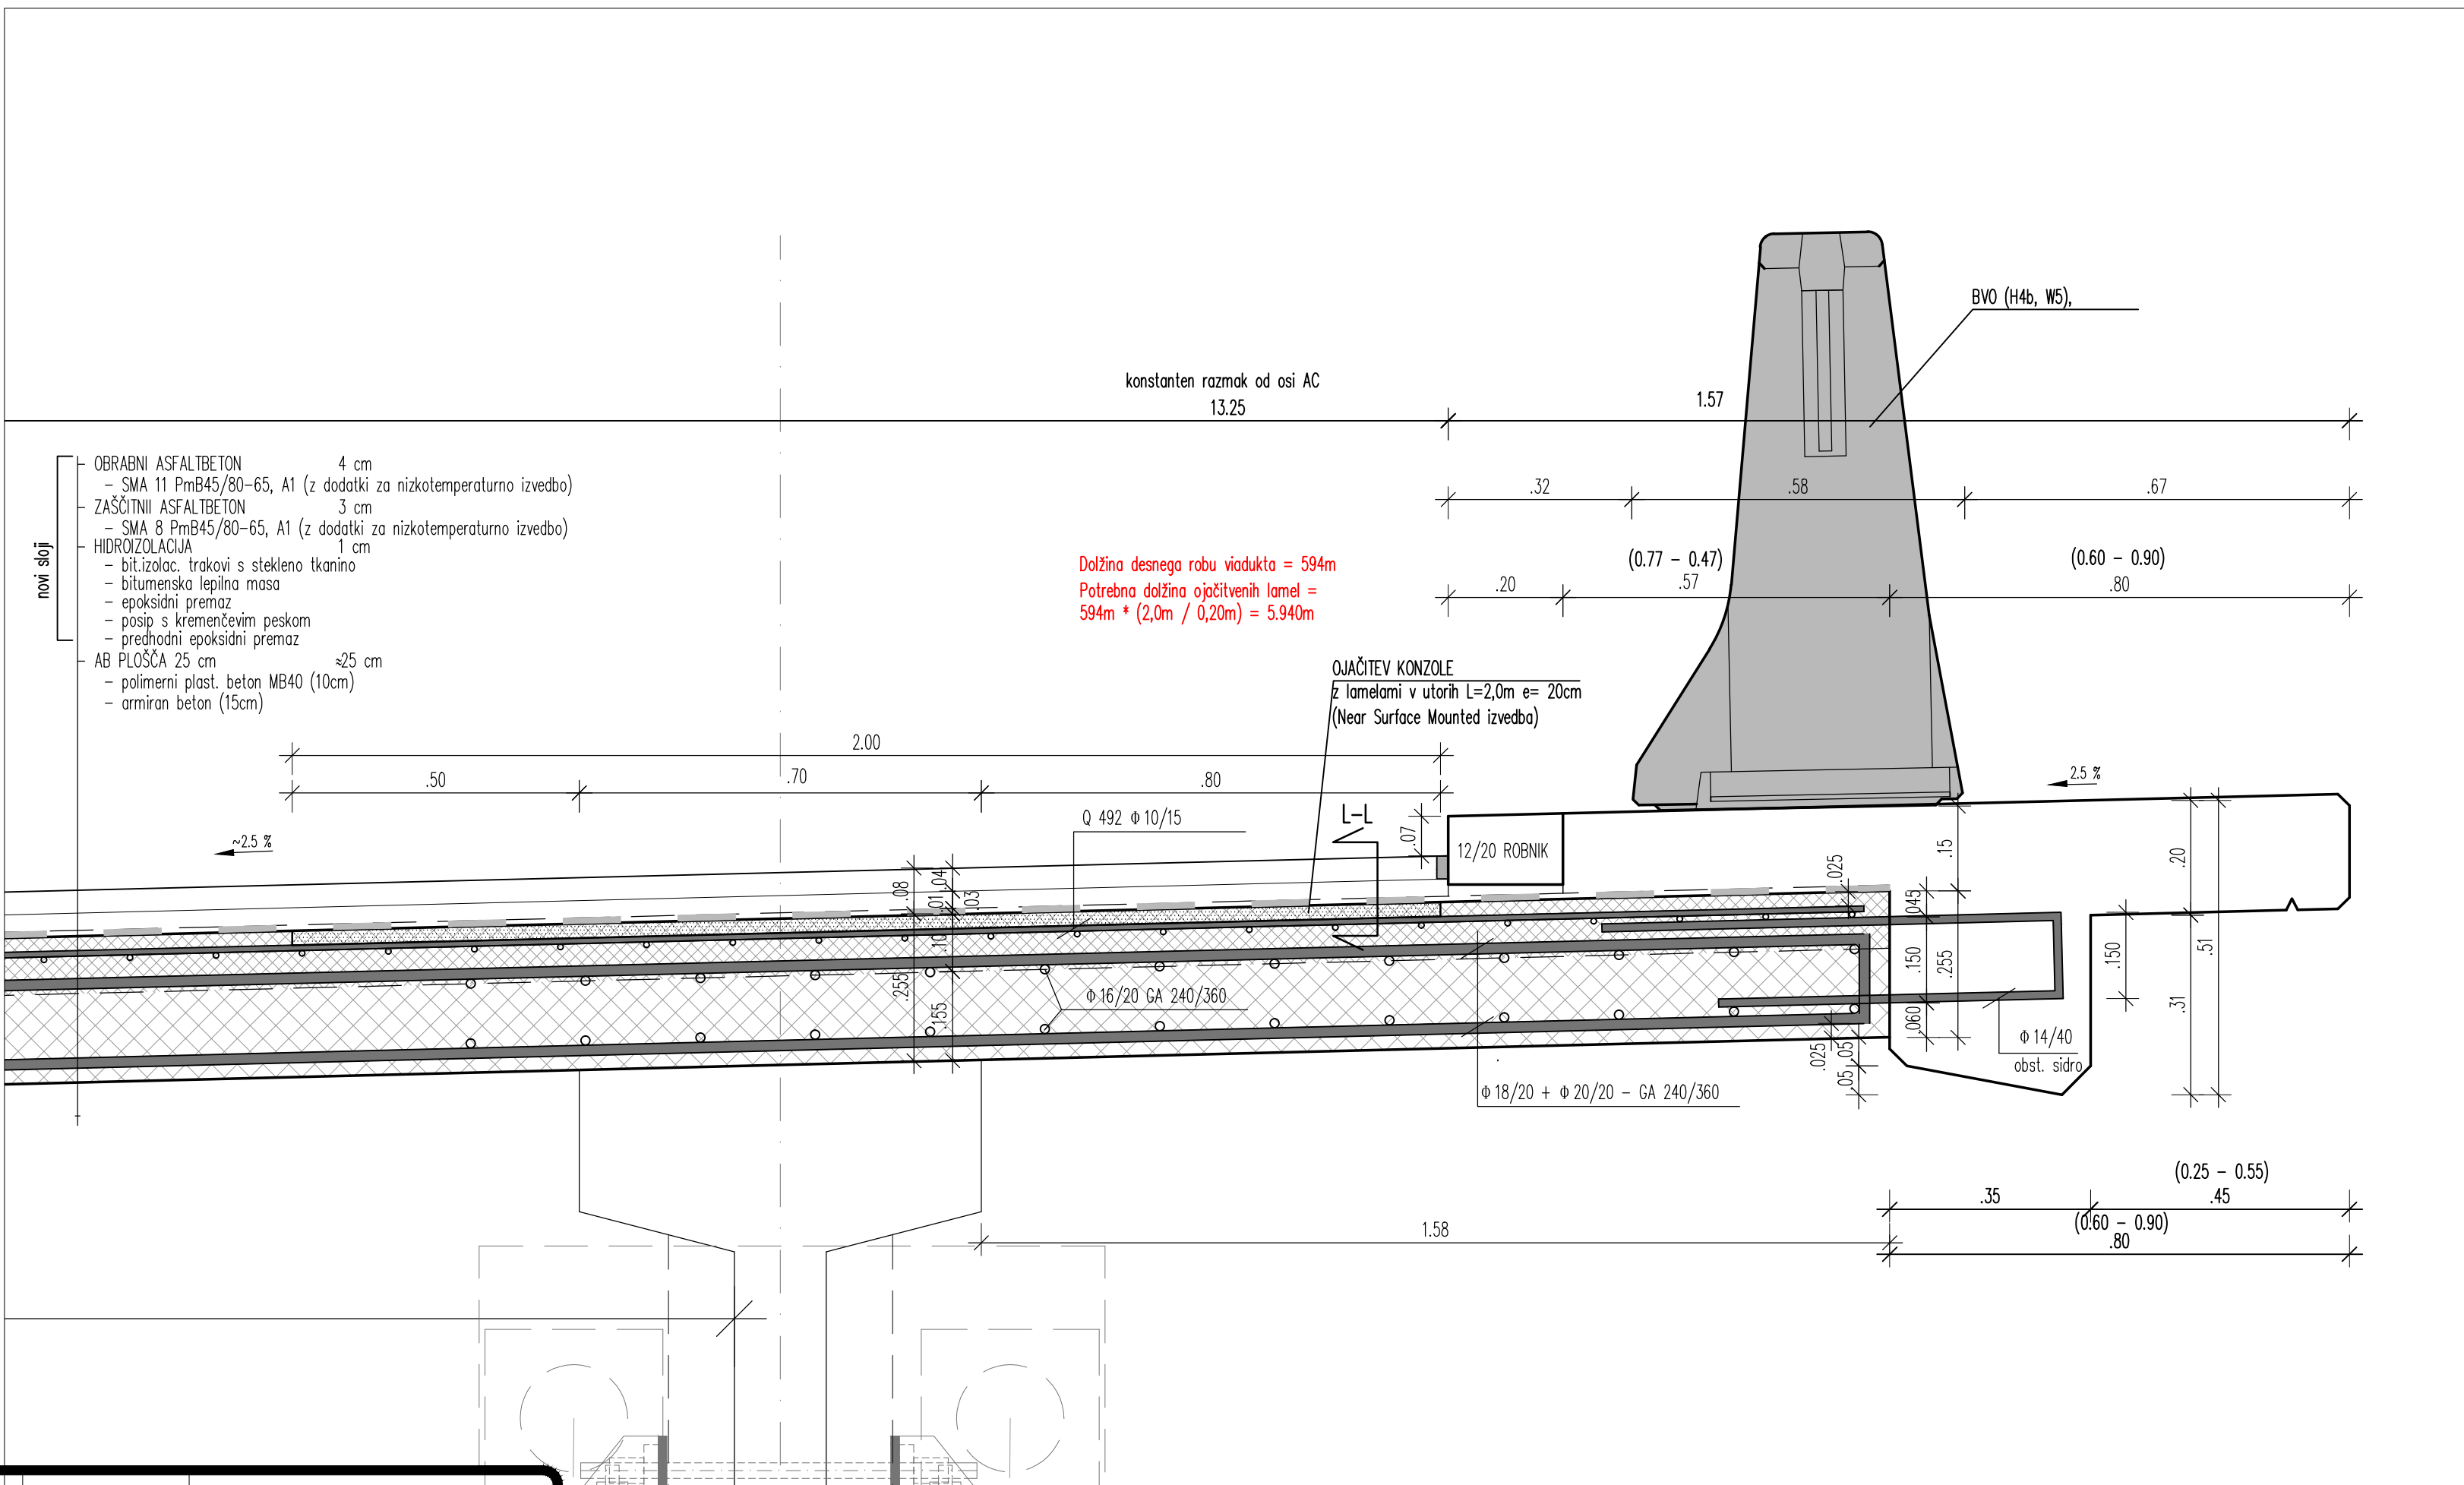

DESNI VIADUKT LEVA KONZOLA - NOVO STANJE
M 1:10

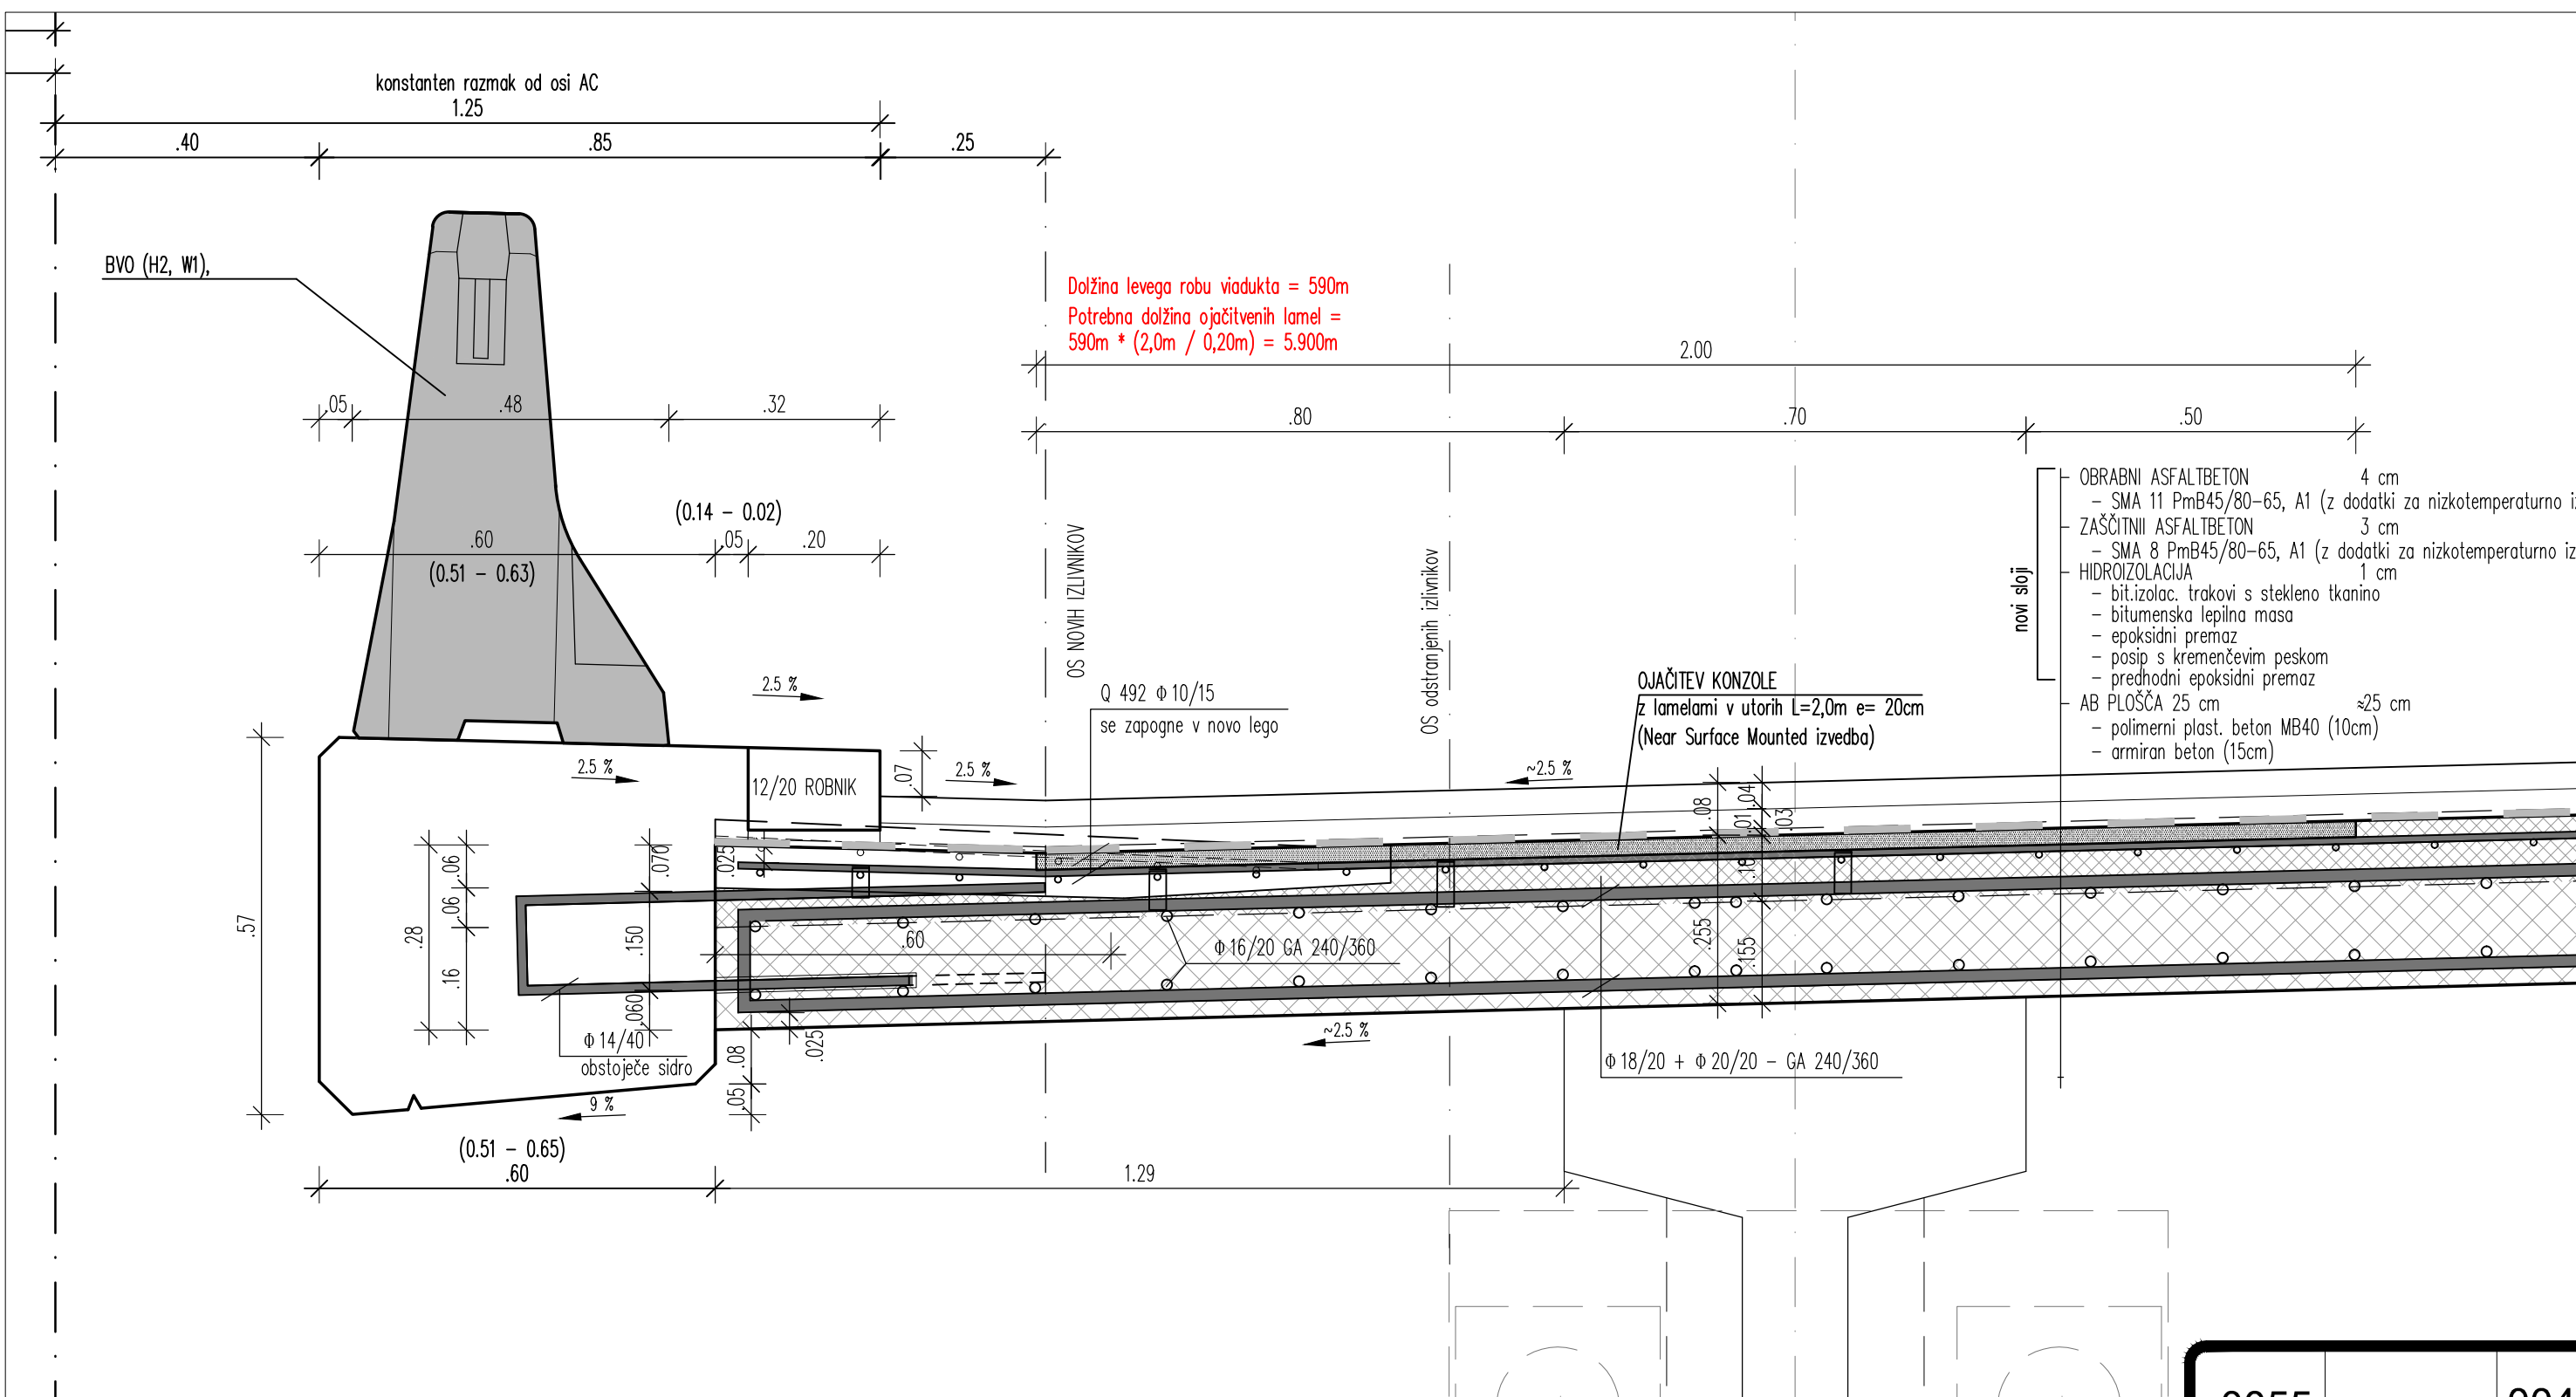

0055 004.2160 G.251.2

DARS Povezujamo Slovenijo			
objekt:	REHABILITACIJA VIADUKTOV RAVBARKOMANDA VA0174 (desni) v km 6,337 in VA0175 (levi) v km 6,347		
cesta:	A1 ŠENTILJ - KOPER		
odsek:	0055 UNEC - POSTOJNA - desni objekt		
pododsek:	0655 UNEC - POSTOJNA - levi objekt		
št. projekta:	3/15	št. načrta:	3-1/15
datum:	januar 2017		
stopnja obdelave:	IZVLEČEK PZI za potrebe razpisa 3/1 - Načrt rehabilitacije viadukta Ravbarkomanda VA0174 (DESNI)		
opis:	DETALJ OJAČITVE KONZOL VIADUKTA S KARBONSKIMI PALICAMI		
merilo:	1:10/2,5	št. priloge:	3
Naročnik:	Družba za avtoceste v Republiki Sloveniji d.d.		
št. odseka:	arhivsko št.:	faza/objekt:	šifra risbe:
0055		004.2160	G.251.1