



0055 004.2160 G.261.3

NOTRANJJI-LEVI HODNIK DESNEGA VIADUKTA  
PREREZ C-C M 1:10

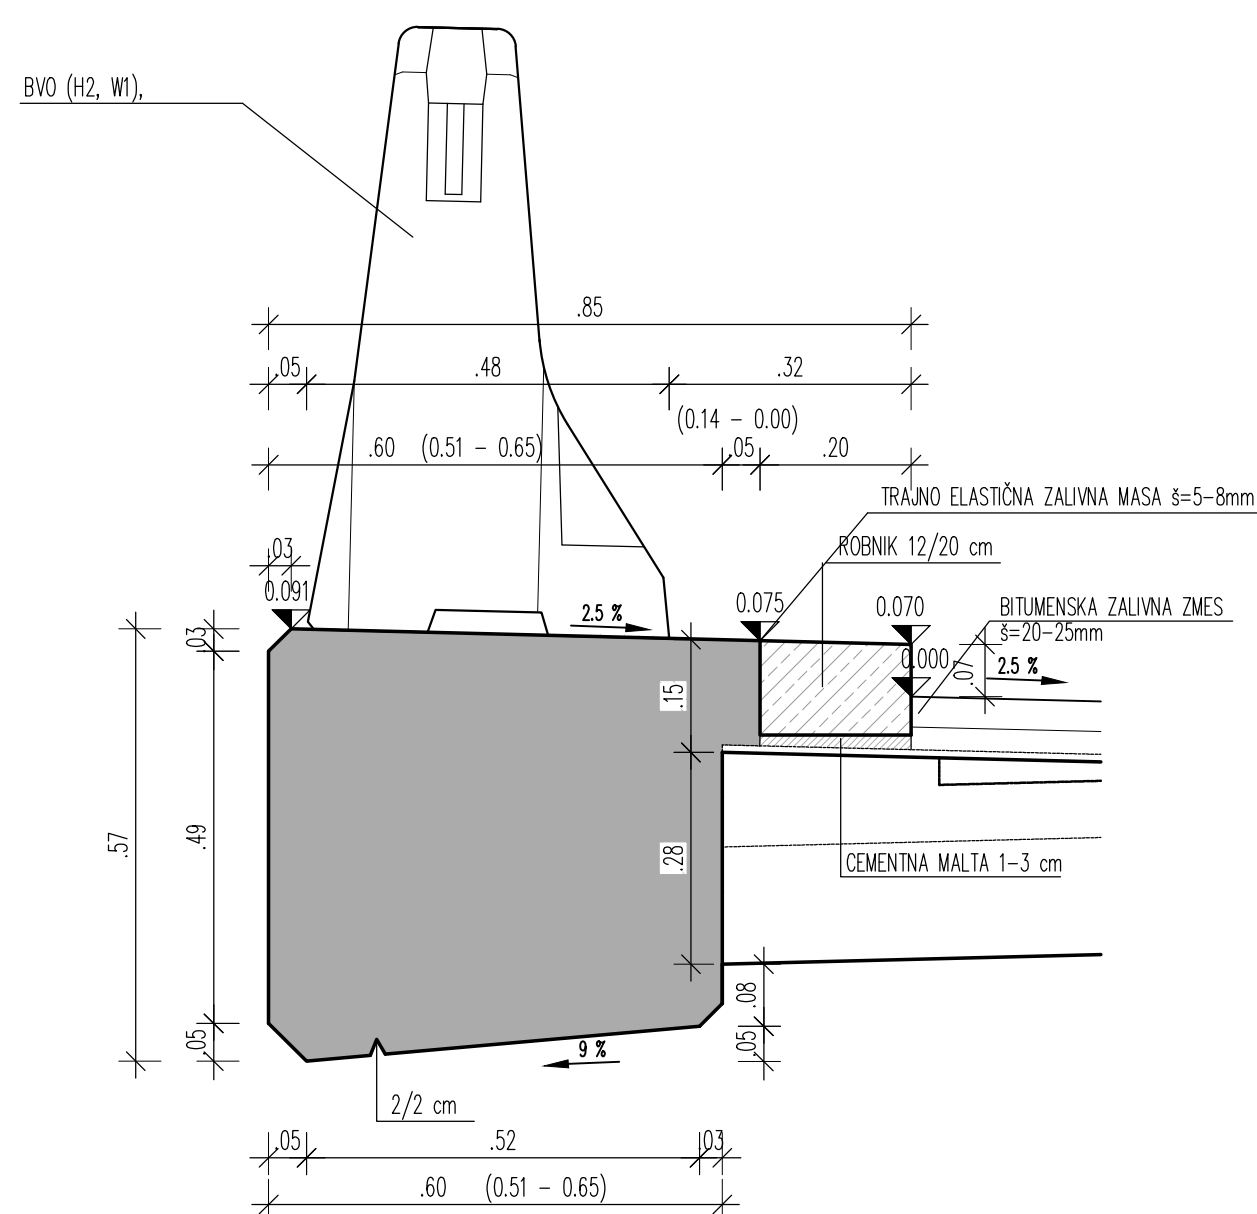

0055 004.2160 G.261.2

ZUNANJJI-DESNI HODNIK DESNEGA VIADUKTA  
PREREZ D-D M 1:10

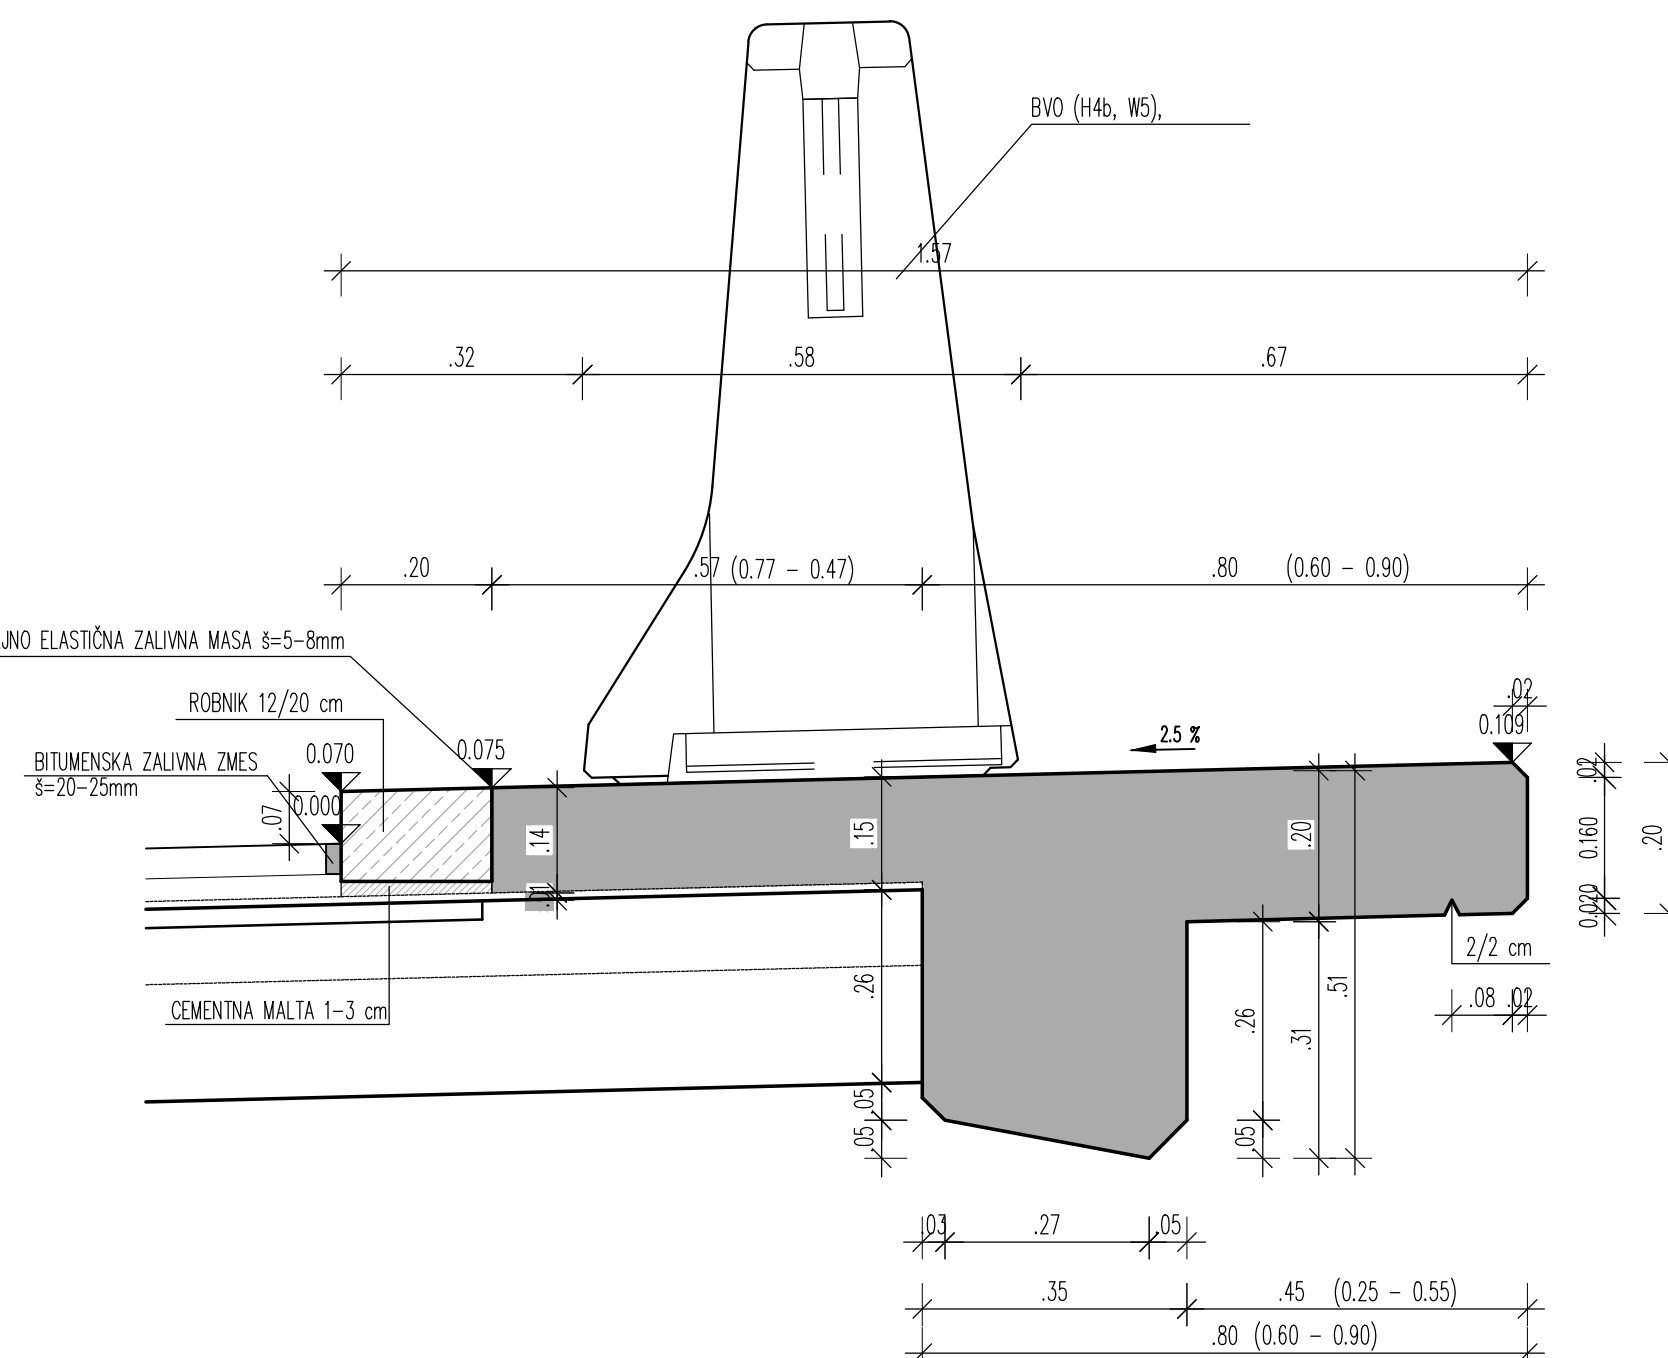

KONSTRUKCIJSKI ELEMENT	BETON	ODPORNOST
HODNIKI, ROBNJI VENCI	C30/37	XC4, XD3, XF4

ARMATURA BSt 500 S (B)  
ZAŠČITNE PLASTI BETONA NA HODNIKIH IN ROBNIH VENCIH 4,5 cm

DARS  
Povezujemo Slovenijo

objekt:	REHABILITACIJA VIADUKTOV RAVBARKOMANDA VA0174 (desni) v km 6,337 in VA0175 (levi) v km 6,347		
cesta:	A1 ŠENTILJ - KOPER		
odsek:	0055 UNEC - POSTOJNA - desni objekt		
pododsek:	0655 UNEC - POSTOJNA - levi objekt		
št. projekta:	3/15	št. nobita:	3-1/15
datum:	januar 2017		
stopnja obdelave:	IZVLEČEK PZI za potrebe razpisa		
načrt:	3/1 - Načrt rehabilitacije viadukta Ravbarkomanda		
opis:	VA0174 (DESNI) OPAŽNI NAČRT HODNIKOV Z ROBNIMI VENC		
merilo:	1:500/10	št. priloge:	5
Naročnik: Družba za avtoceste v Republiki Sloveniji d.d.			
št. odseka:	arhivsko št.:	faza/objekt:	šifra risbe:
0055		004.2160	G.261.1