


TLORIS M 1:500  
(dispozicija BVO elementov)

 

OPOMBA:  
DILATACIJE NAD KRAJNO PODPORO  
KOVINSKO - LAMELNA DILATACIJA HODA 80mm (+/- 40 mm)

DILATACIJE NAD VMESNO PODPORO  
GLAVNIKASTA DILATACIJA HODA 160mm (+/- 80 mm)

TABELA BVO H4b, w5 - DESNI OBJEKT

oznaka elementa	dolžina elementa	kom.
EL1	l= 6.00 m	88
EL3	l= 6.00 m	5
EL4	l= 6.00 m	5
EL17	l= 4.02 m	2
EL18	l= 5.70 m	1
EL19	l= 5.24 m	1
EL20	l= 3.90 m	1

TABELA BVO H2, W1 - DESNI OBJEKT

oznaka elementa	dolžina elementa	kom.
EL8	l= 6.00 m	87
EL10	l= 6.00 m	5
EL11	l= 6.00 m	5
EL21	l= 3.56 m	2
EL22	l= 4.60 m	1
EL23	l= 4.36 m	1
EL24	l= 3.06 m	1

\* OPOMBA:  
Dispozicija elementov BVO ograje predpostavlja standardno dolžino elementa 6m, v kolikor se uporabi drugačna standardna dolžina se dispozicija elementov prilagodi.

DETALJ TIPSKE BVO NA OBJEKTU M 1:25


DETALJ ZAŠČITE VODONEPROPUSTNE PREHODNE KONSTRUKCIJE  
NA VMESNIH PODPORAH (BVO H4b, W5) M 1:10

DETALJ ZAŠČITE VODONEPROPUSTNE PREHODNE KONSTRUKCIJE  
NA KRAJNIH PODPORAH (BVO H4b, W5) M 1:10


DETALJ ZAŠČITE VODONEPROPUSTNE PREHODNE KONSTRUKCIJE  
NA VMESNIH PODPORAH (BVO H2, W1) M 1:10

DETALJ ZAŠČITE VODONEPROPUSTNE PREHODNE KONSTRUKCIJE  
NA KRAJNIH PODPORAH (BVO H2, W1) M 1:10


POGLED NA BVO H2, W1

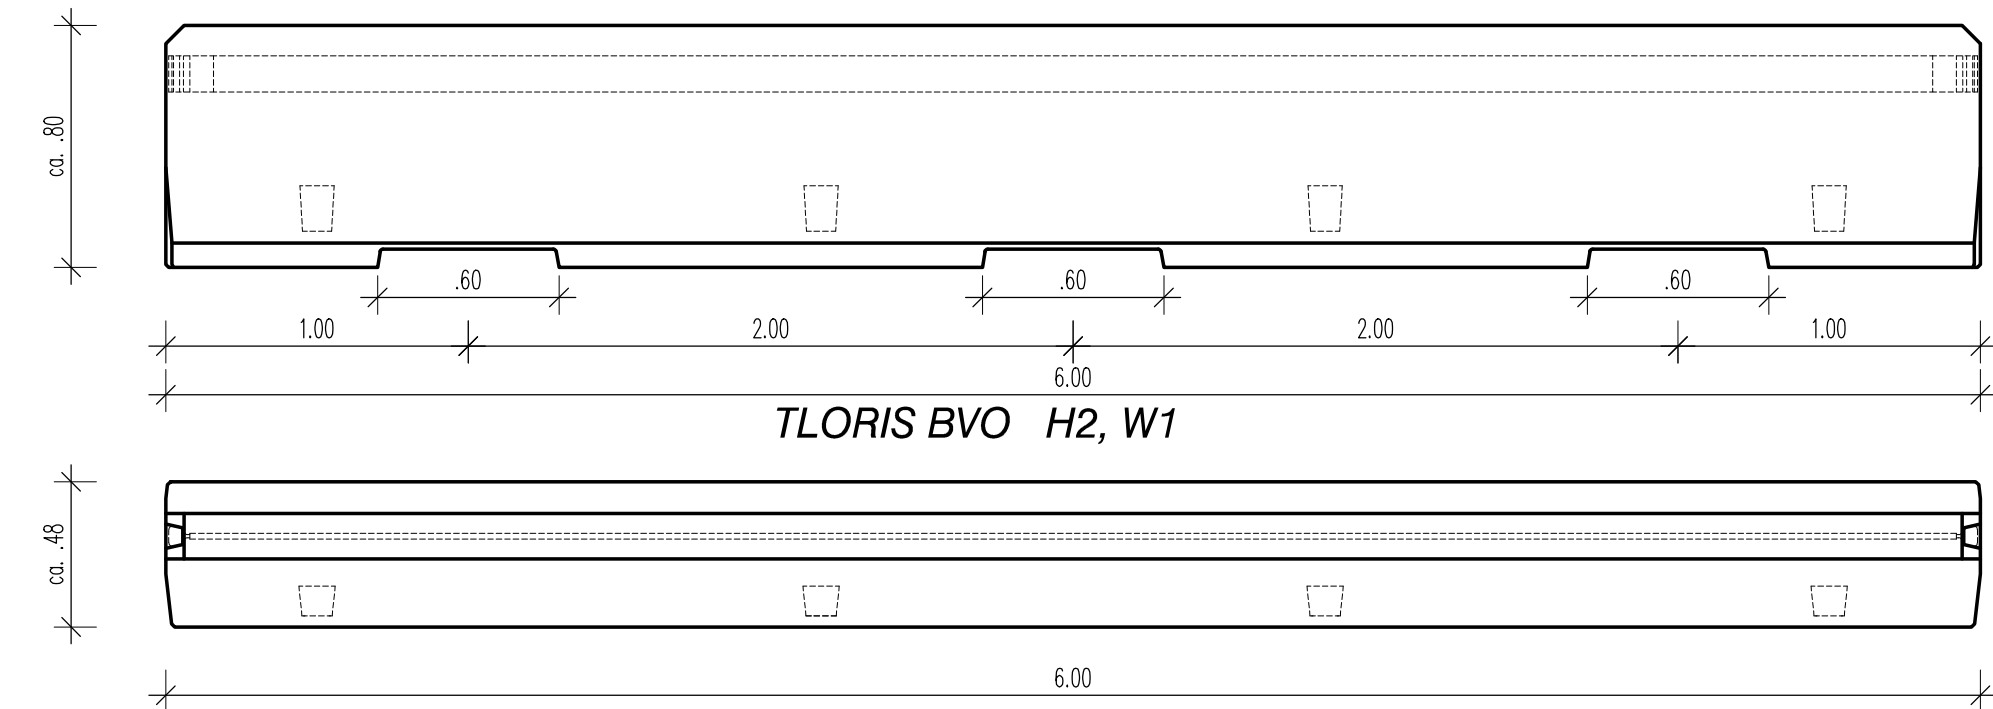


PREČNI PREREZ BVO H2, W1

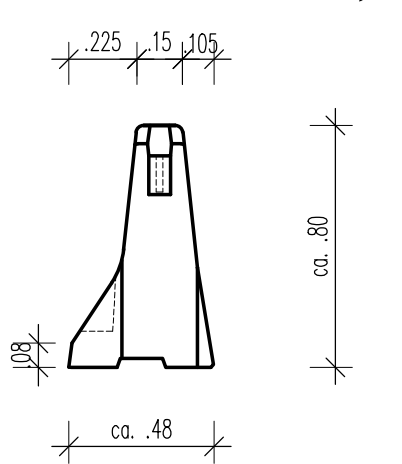


POGLED NA BVO H4b, W5

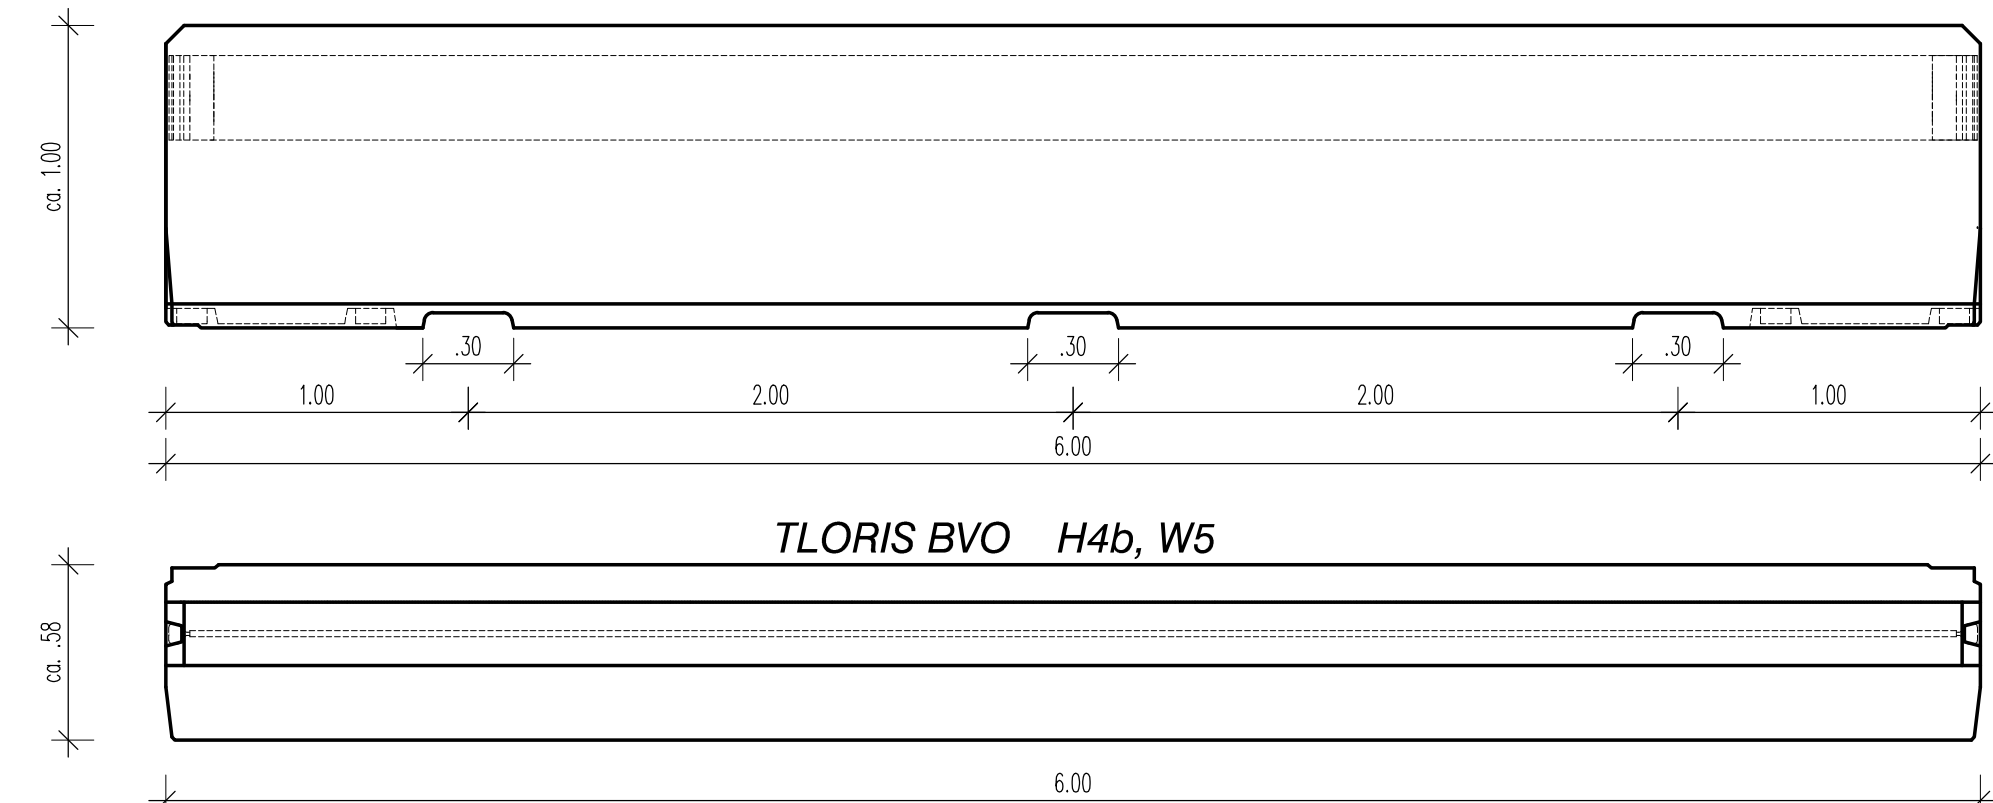


PREČNI PREREZ BVO H4b, W5

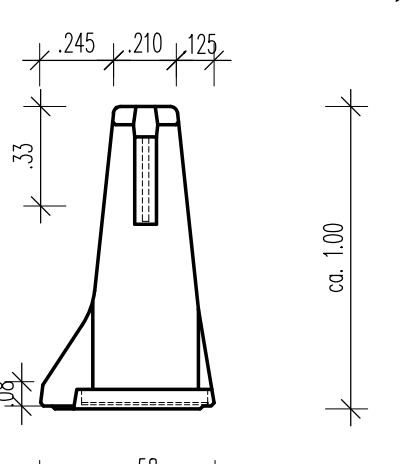


POGLED

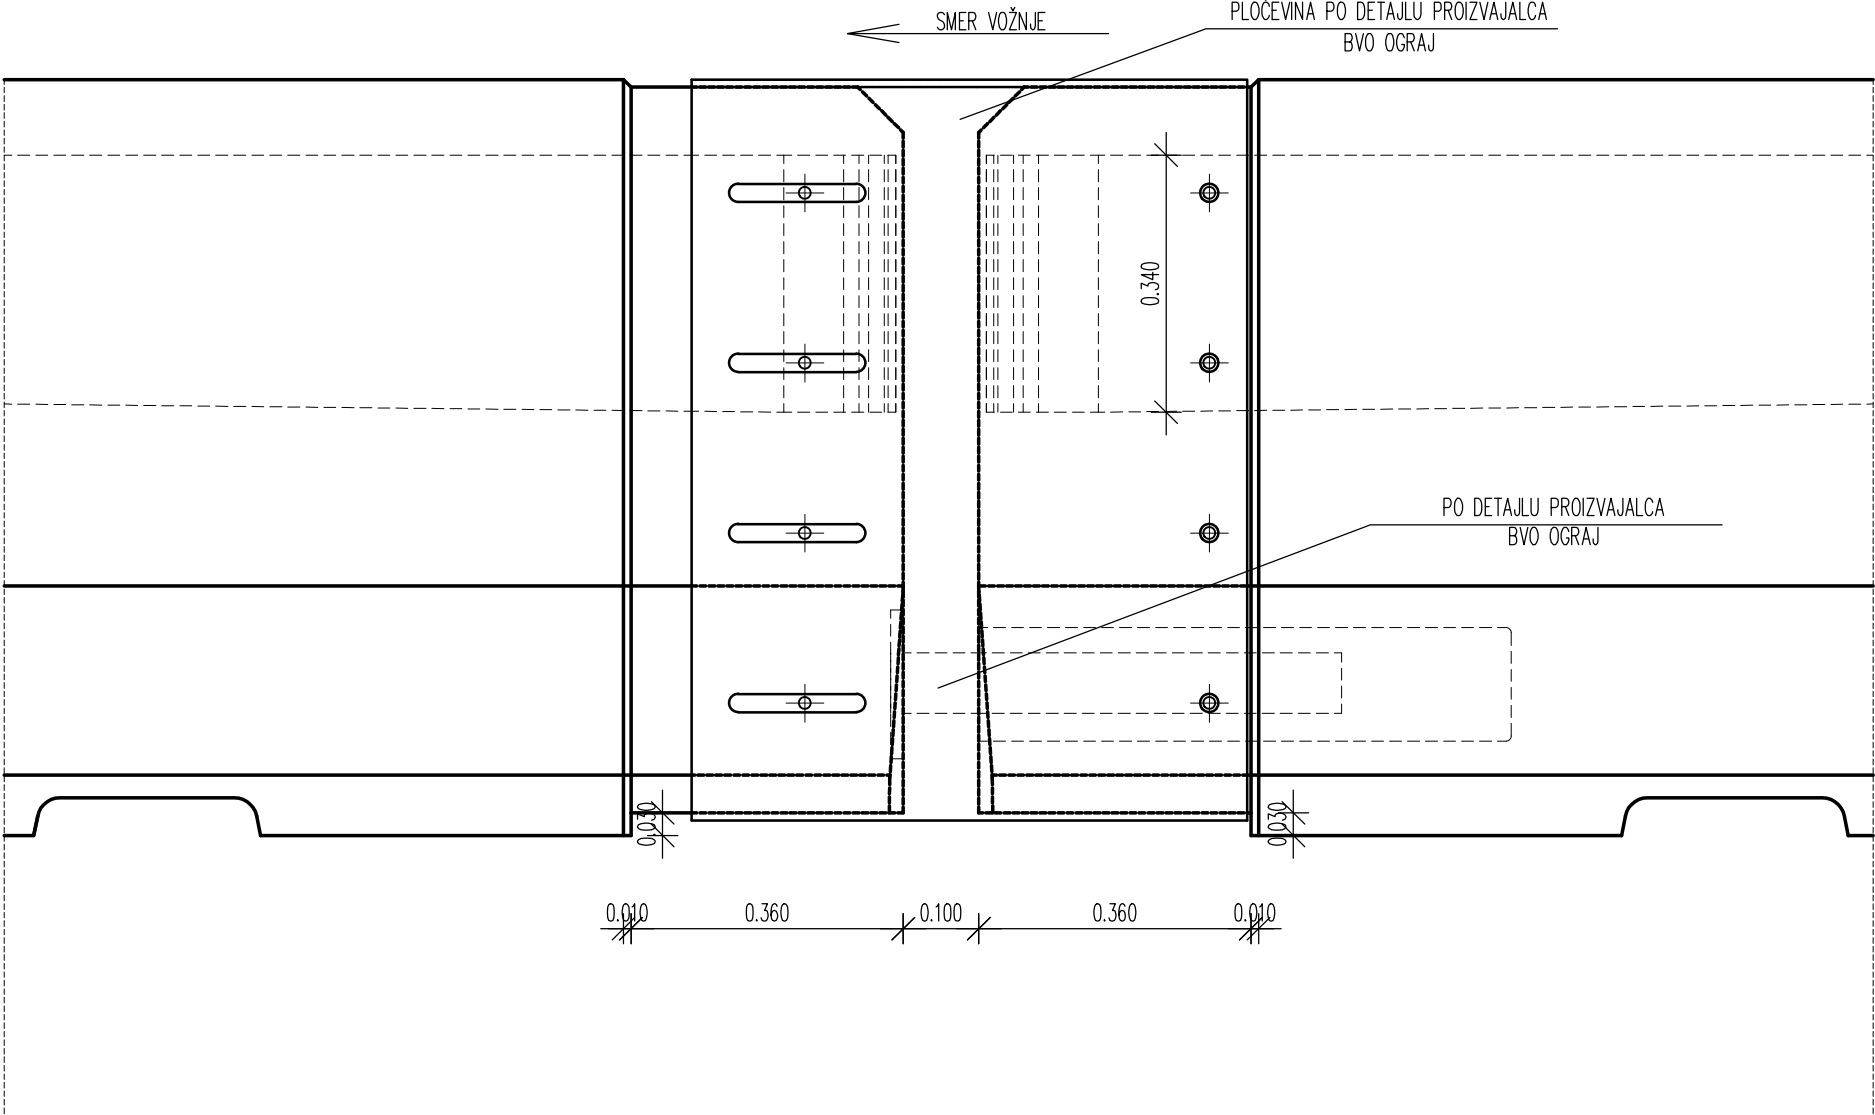


TLORIS

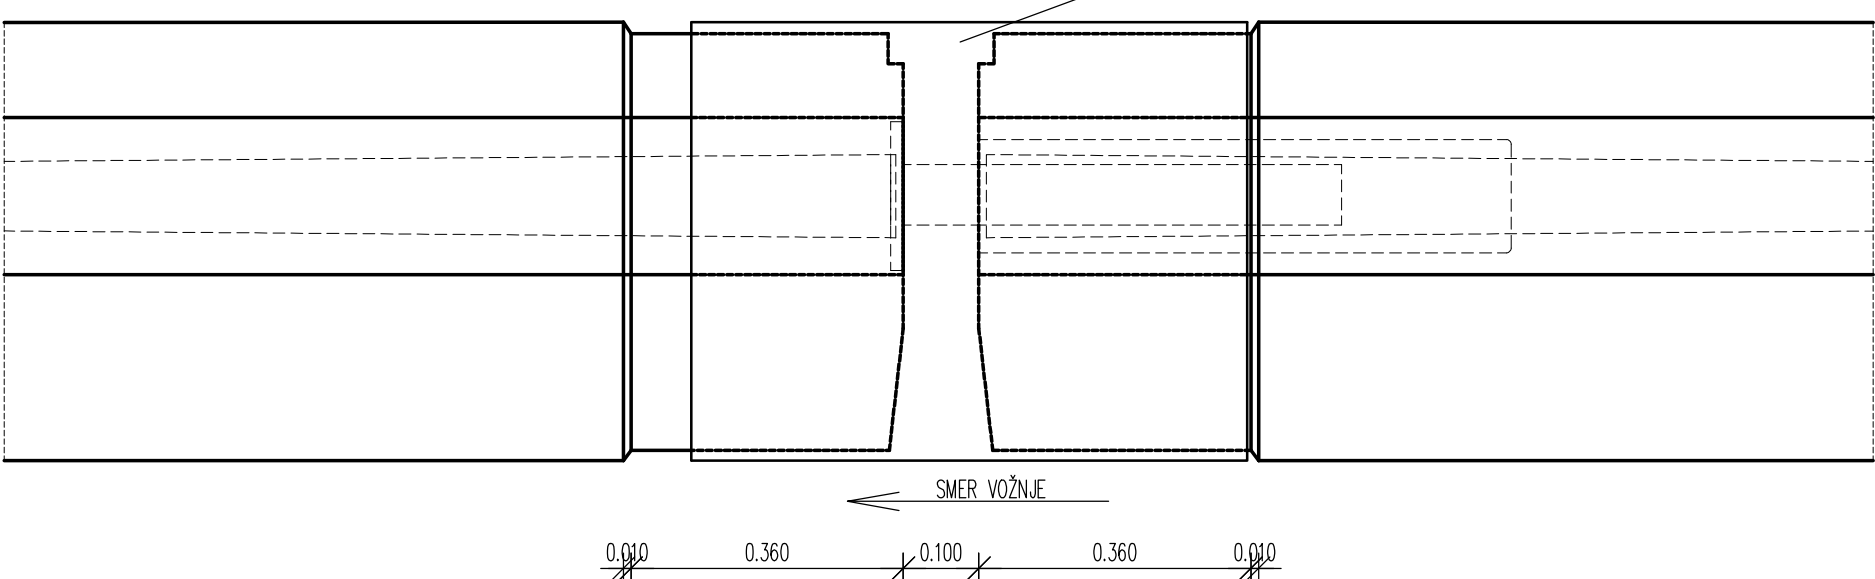


POGLED

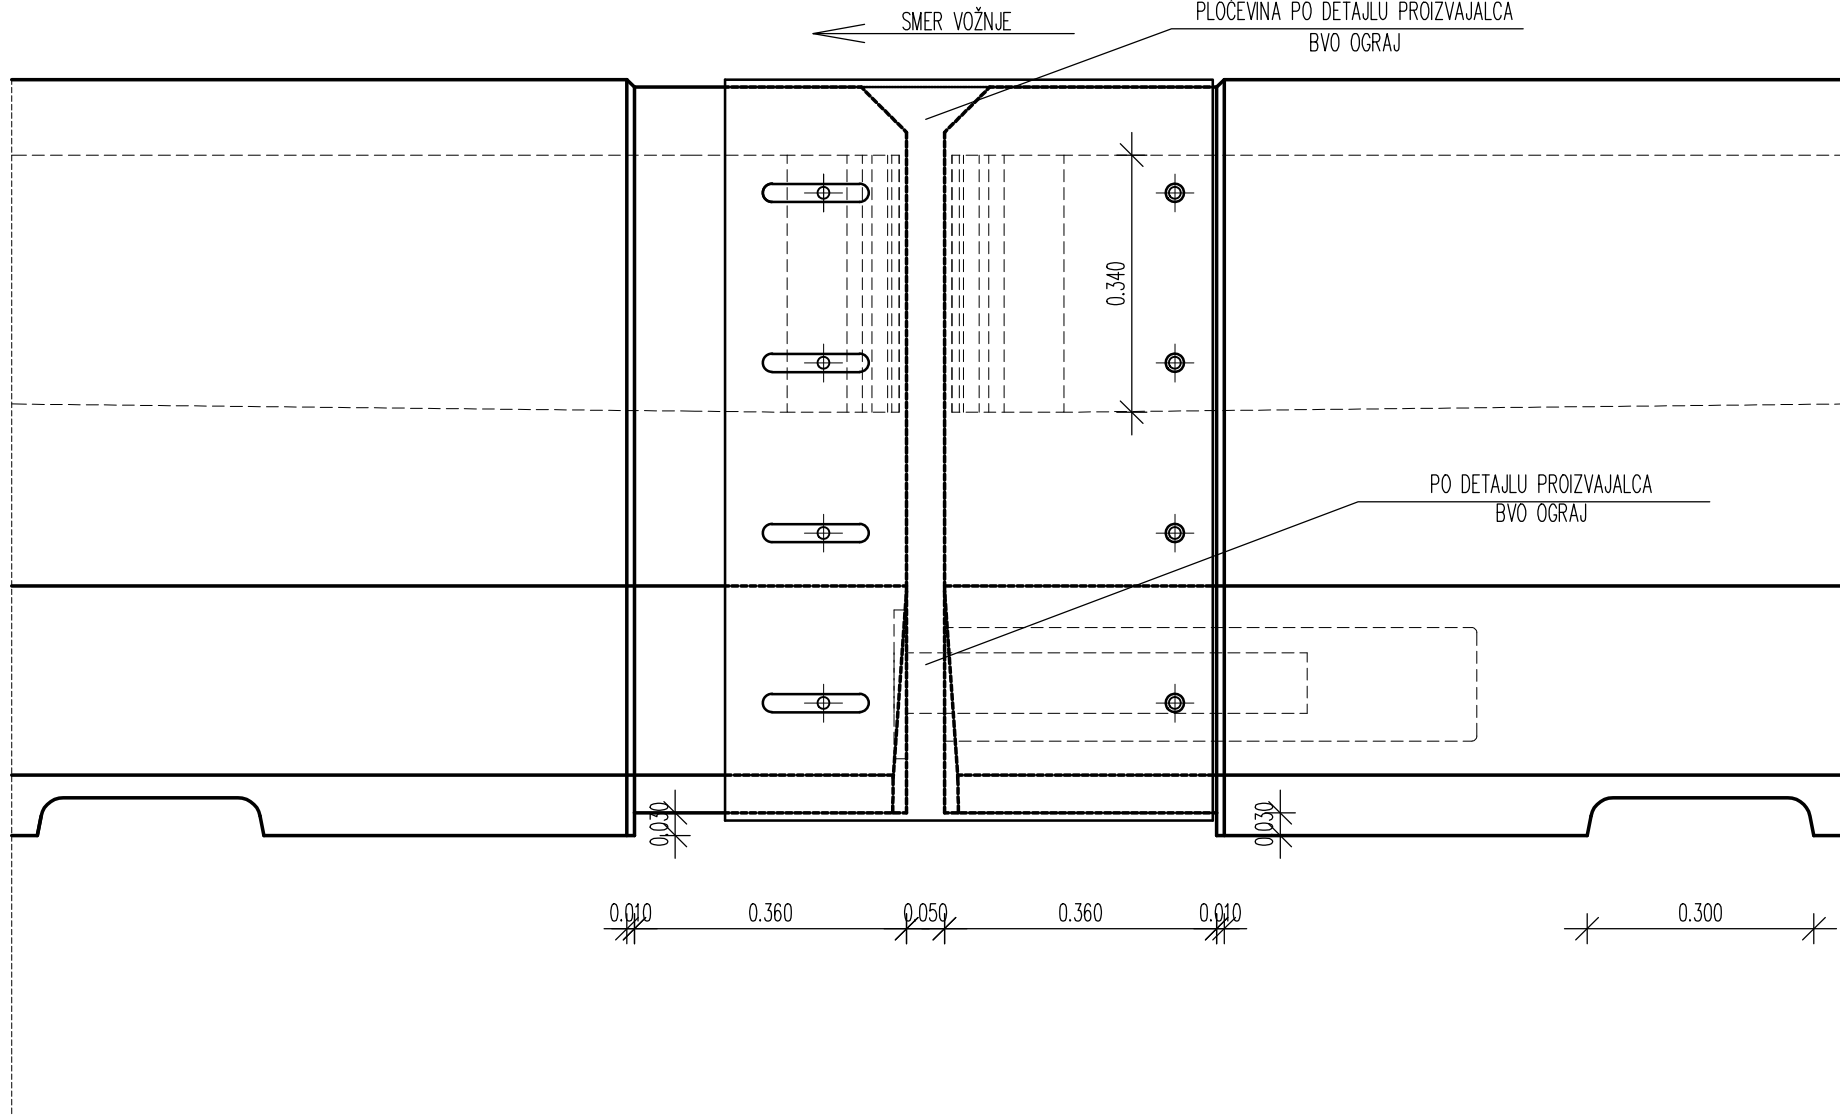


TLORIS

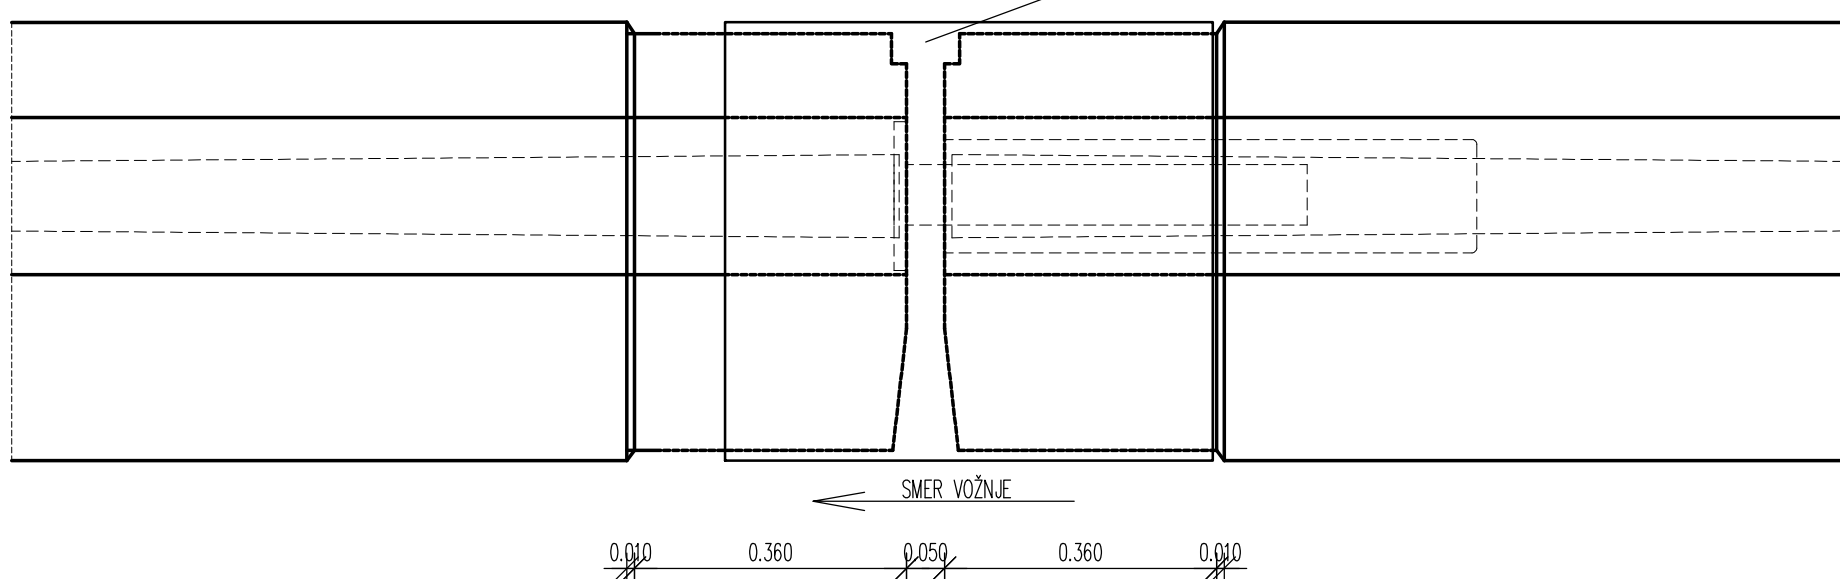


POGLED

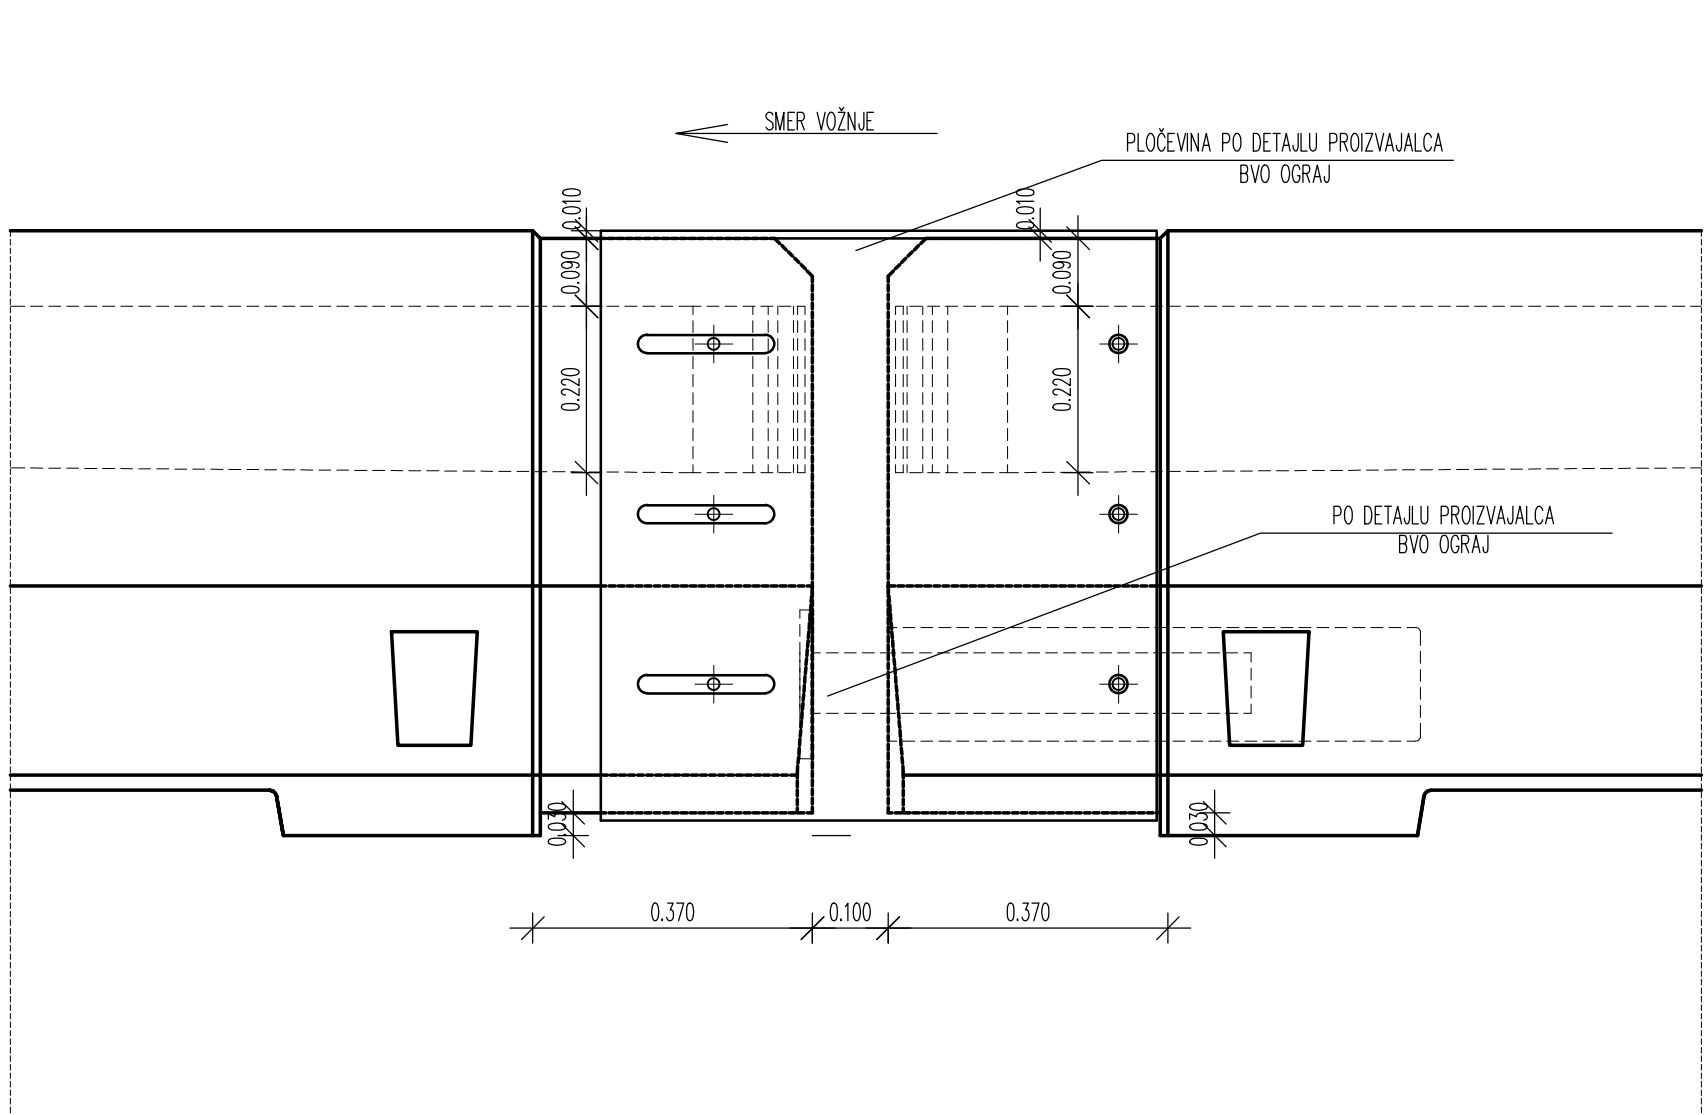


TLORIS

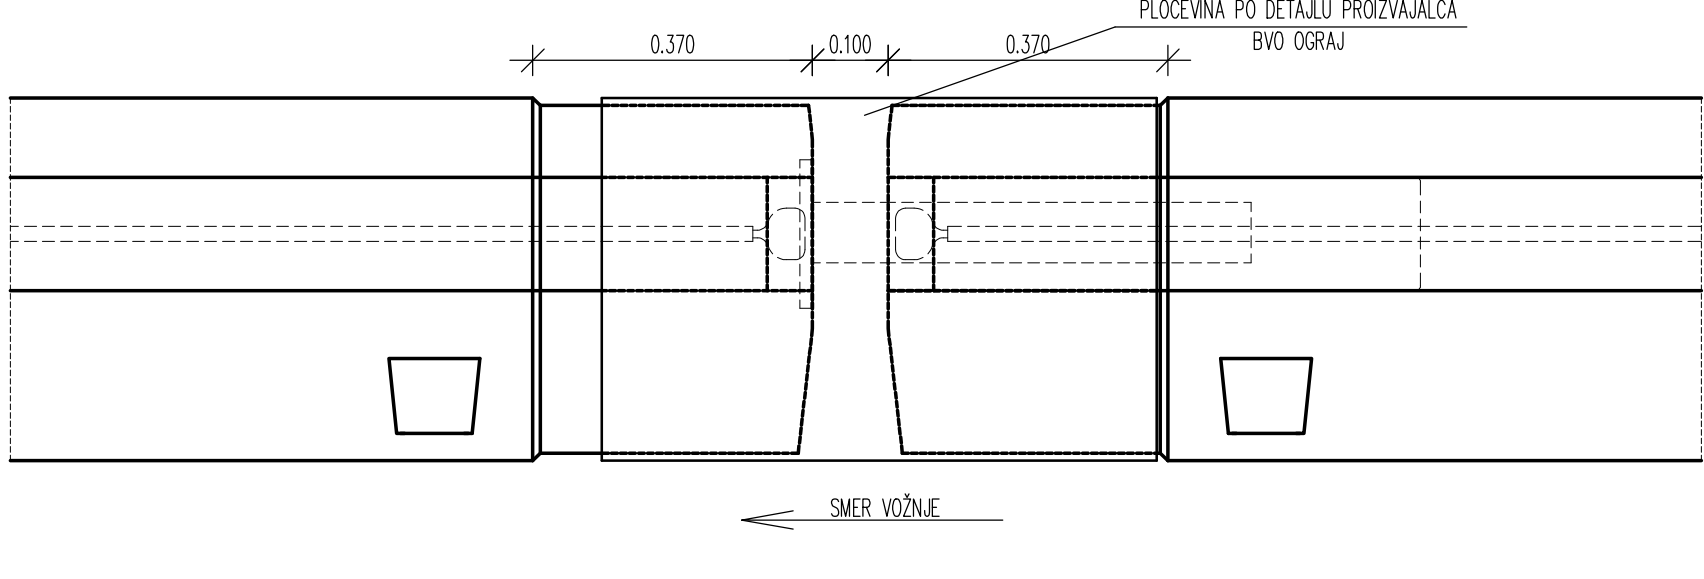

POGLED

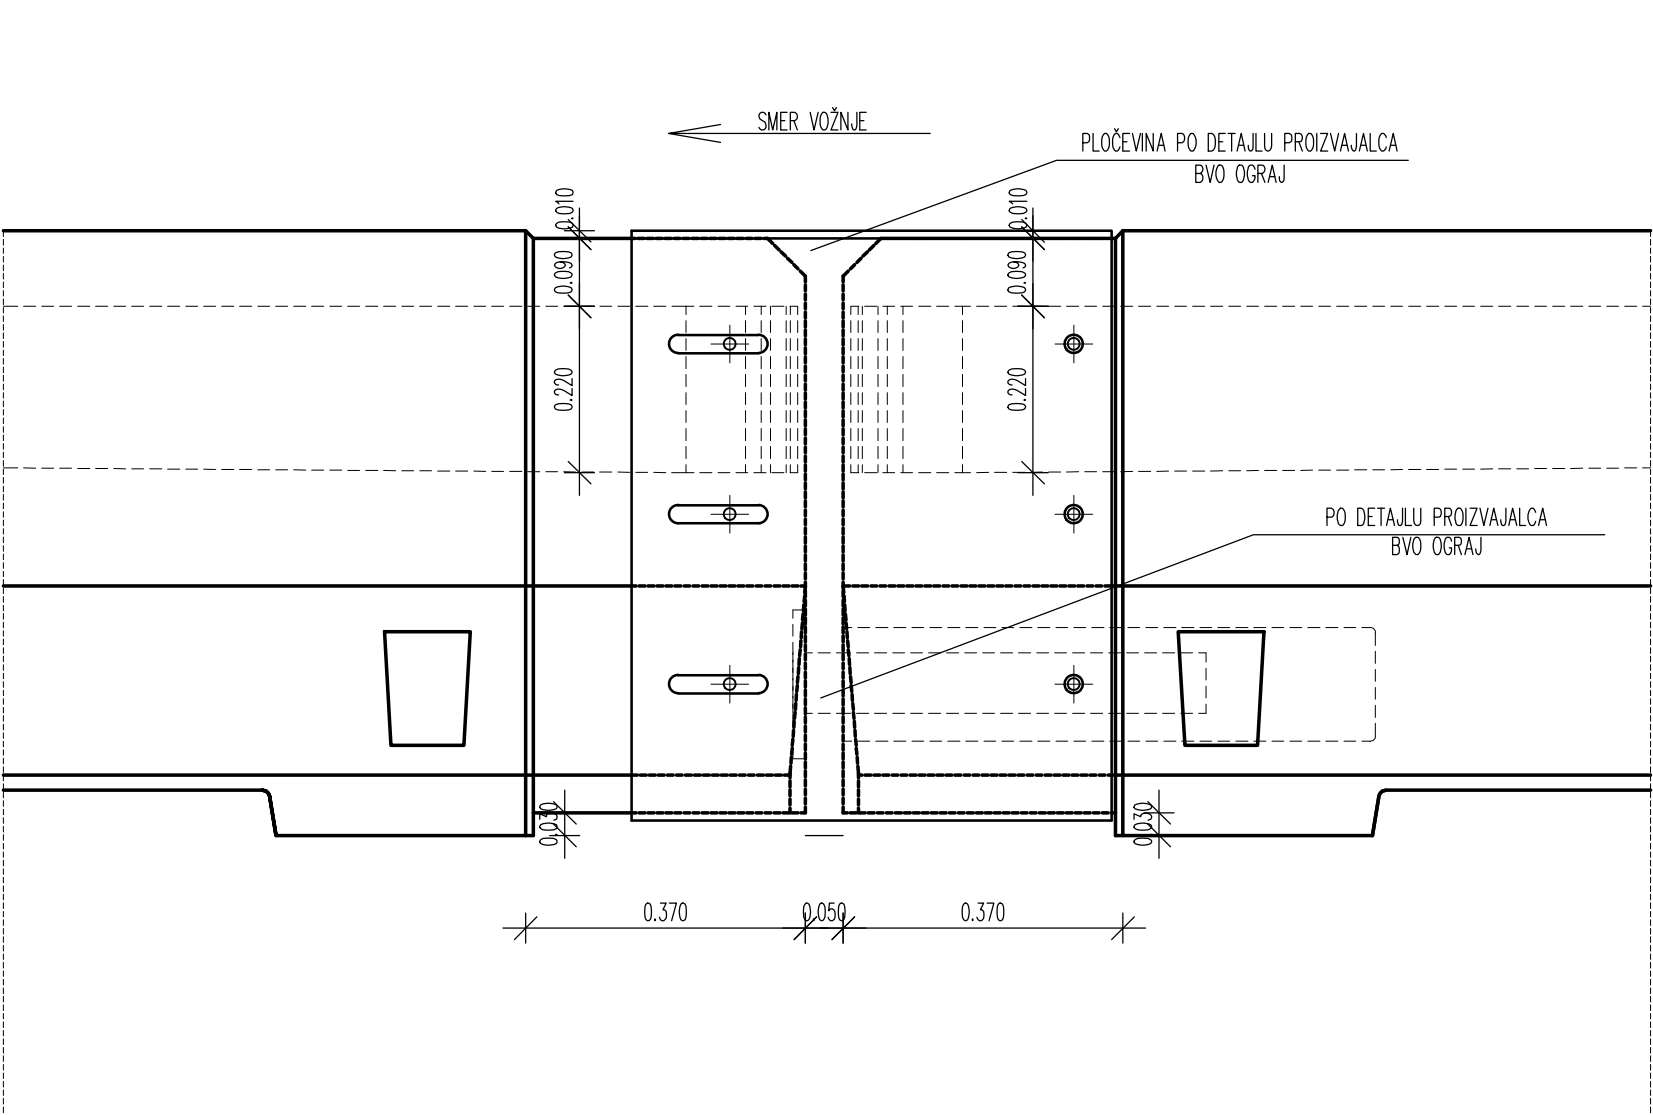

TLORIS

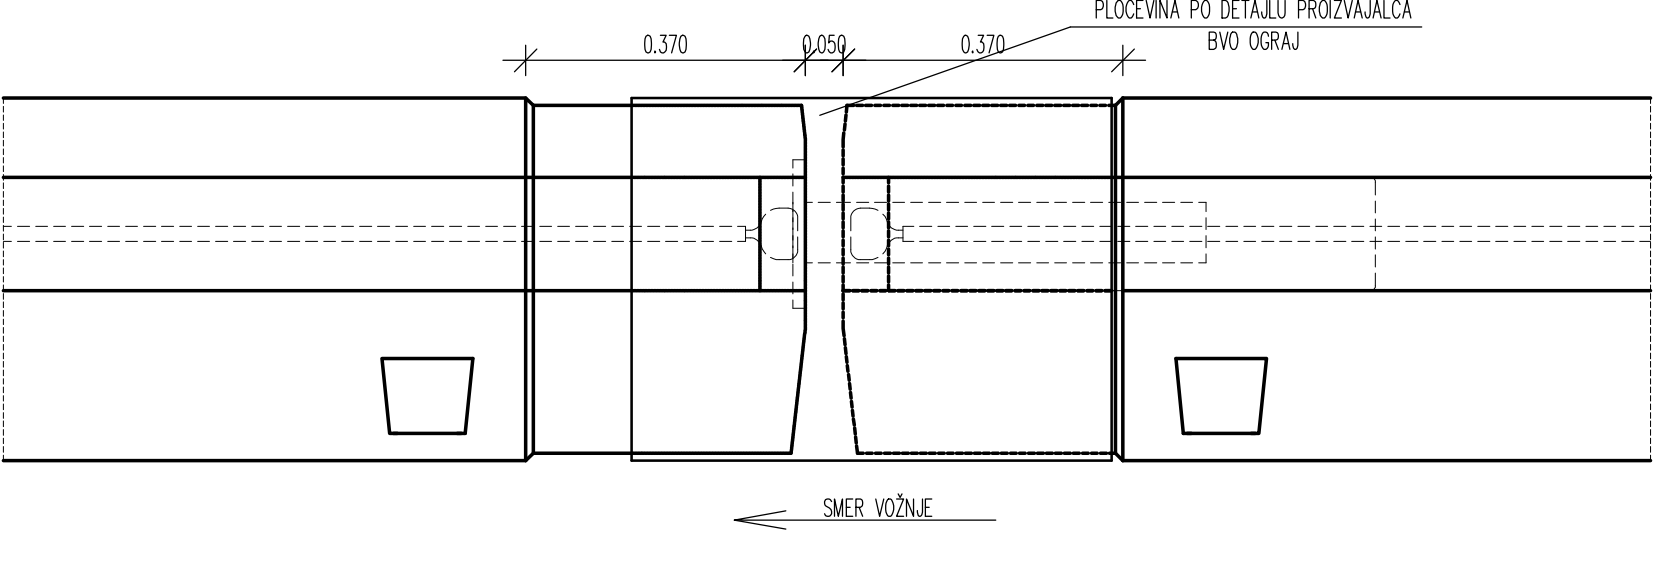

0055 004.2160 G.251.4

0055 004.2160 G.251.3

DARS  
Povzgojstvo

objekt:	REHABILITACIJA VIADUKTOV RAVBARKOMANDA VA0174 (desni) v km 6.337 in VA0175 (levi) v km 6.347
cesta:	A1 ŠENTILJ - KOPER
odsek:	0055 UNEC - POSTOJNA - desni objekt
pododsek:	0655 UNEC - POSTOJNA - levi objekt
št. projekta:	3/15
št. natisa:	3-1/15
datum:	januar 2017
stopnja obdelave:	IZVLEČEK PZI za potrebe razpisa
načrt:	3/1 - Načrt rehabilitacije viadukta Ravbarkomanda VA0174 (DESNI)
opis:	NAČRT BVO OGRAJ
merilo:	1:500/25/10
št. priloge:	2

Naročnik:		Družba za avtoceste v Republiki Sloveniji d.d.		
št. odseka:	arhivska št.:	faza/objekt:	šifra risbe:	prestor za črtno kodo:
0055		004.2160	G.251.2	