



DETAJL KABELSKE POLICE


RAVBARKOMANDA KABELSKA KANALIZACIJA – DESNI VIADUKT
SMER PROTI POSTOJNI
M 1:2,5

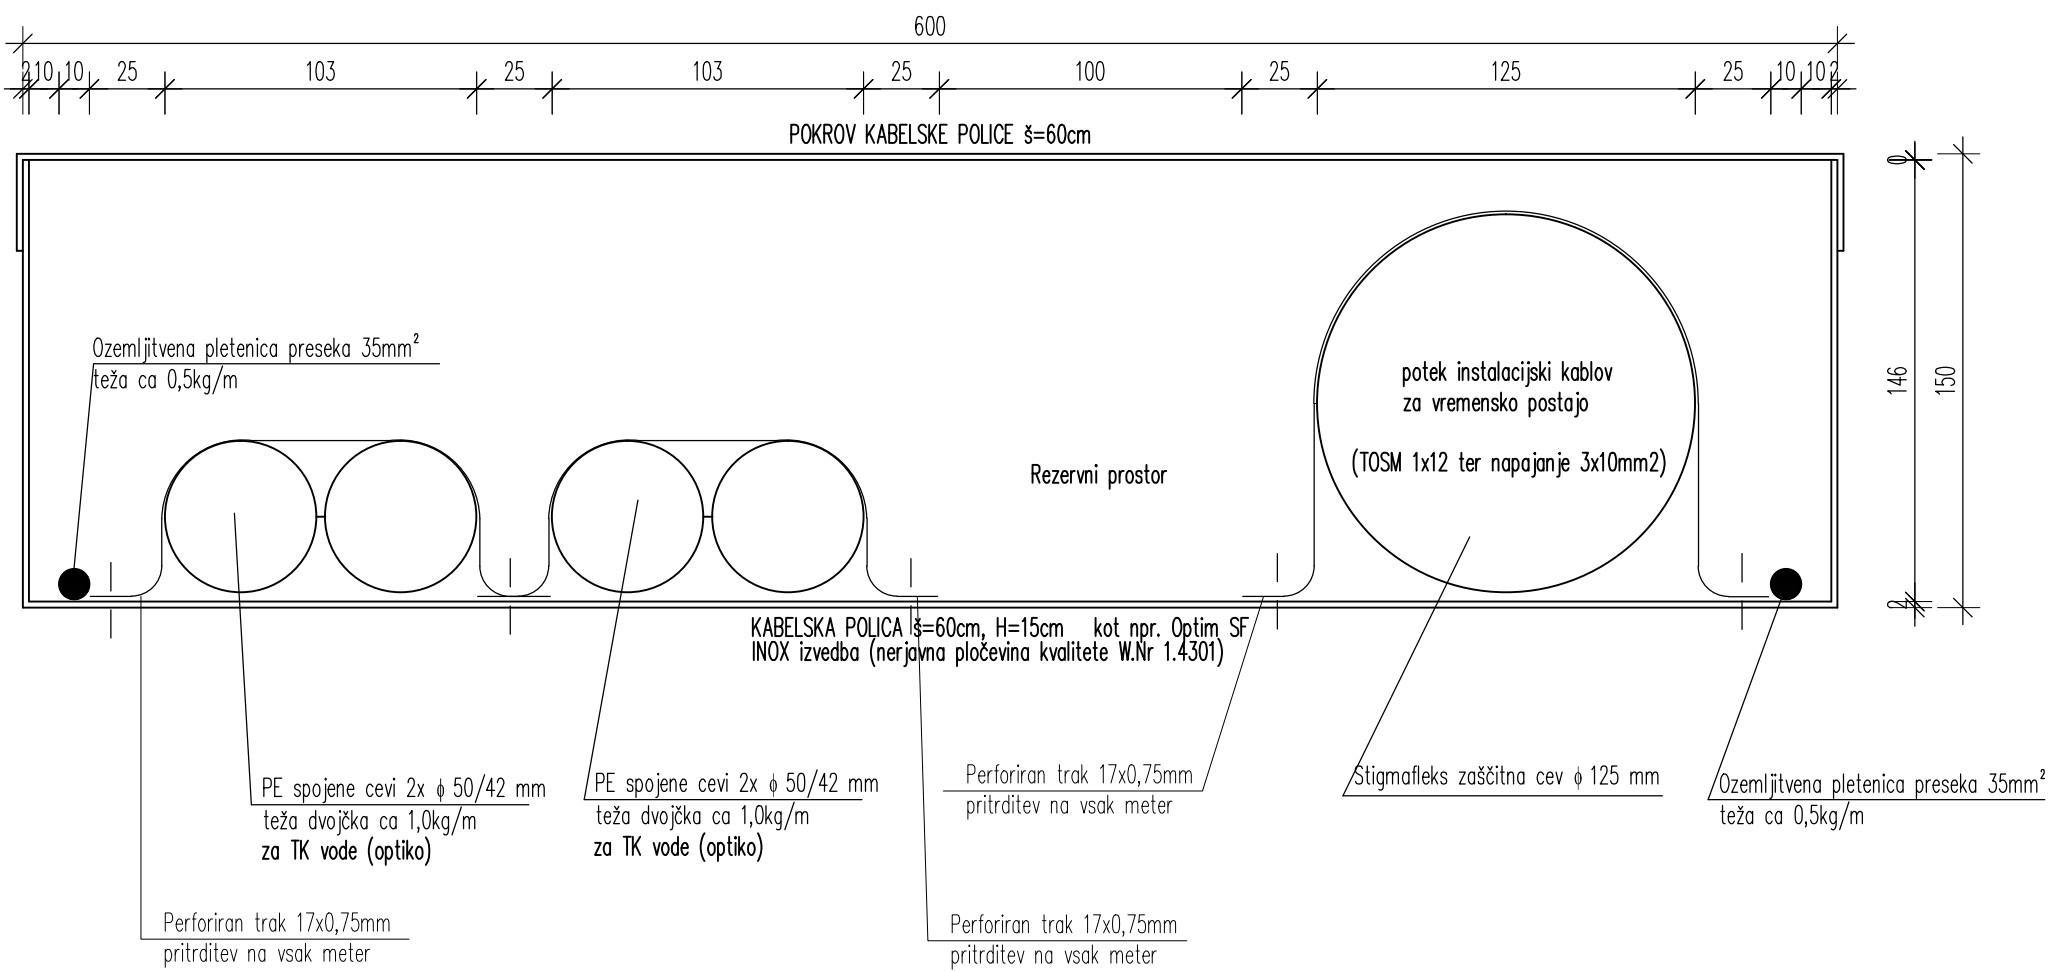

SHEMA PRIKLOPA CVP OMARE
DESNI VIADUKT M 1:10

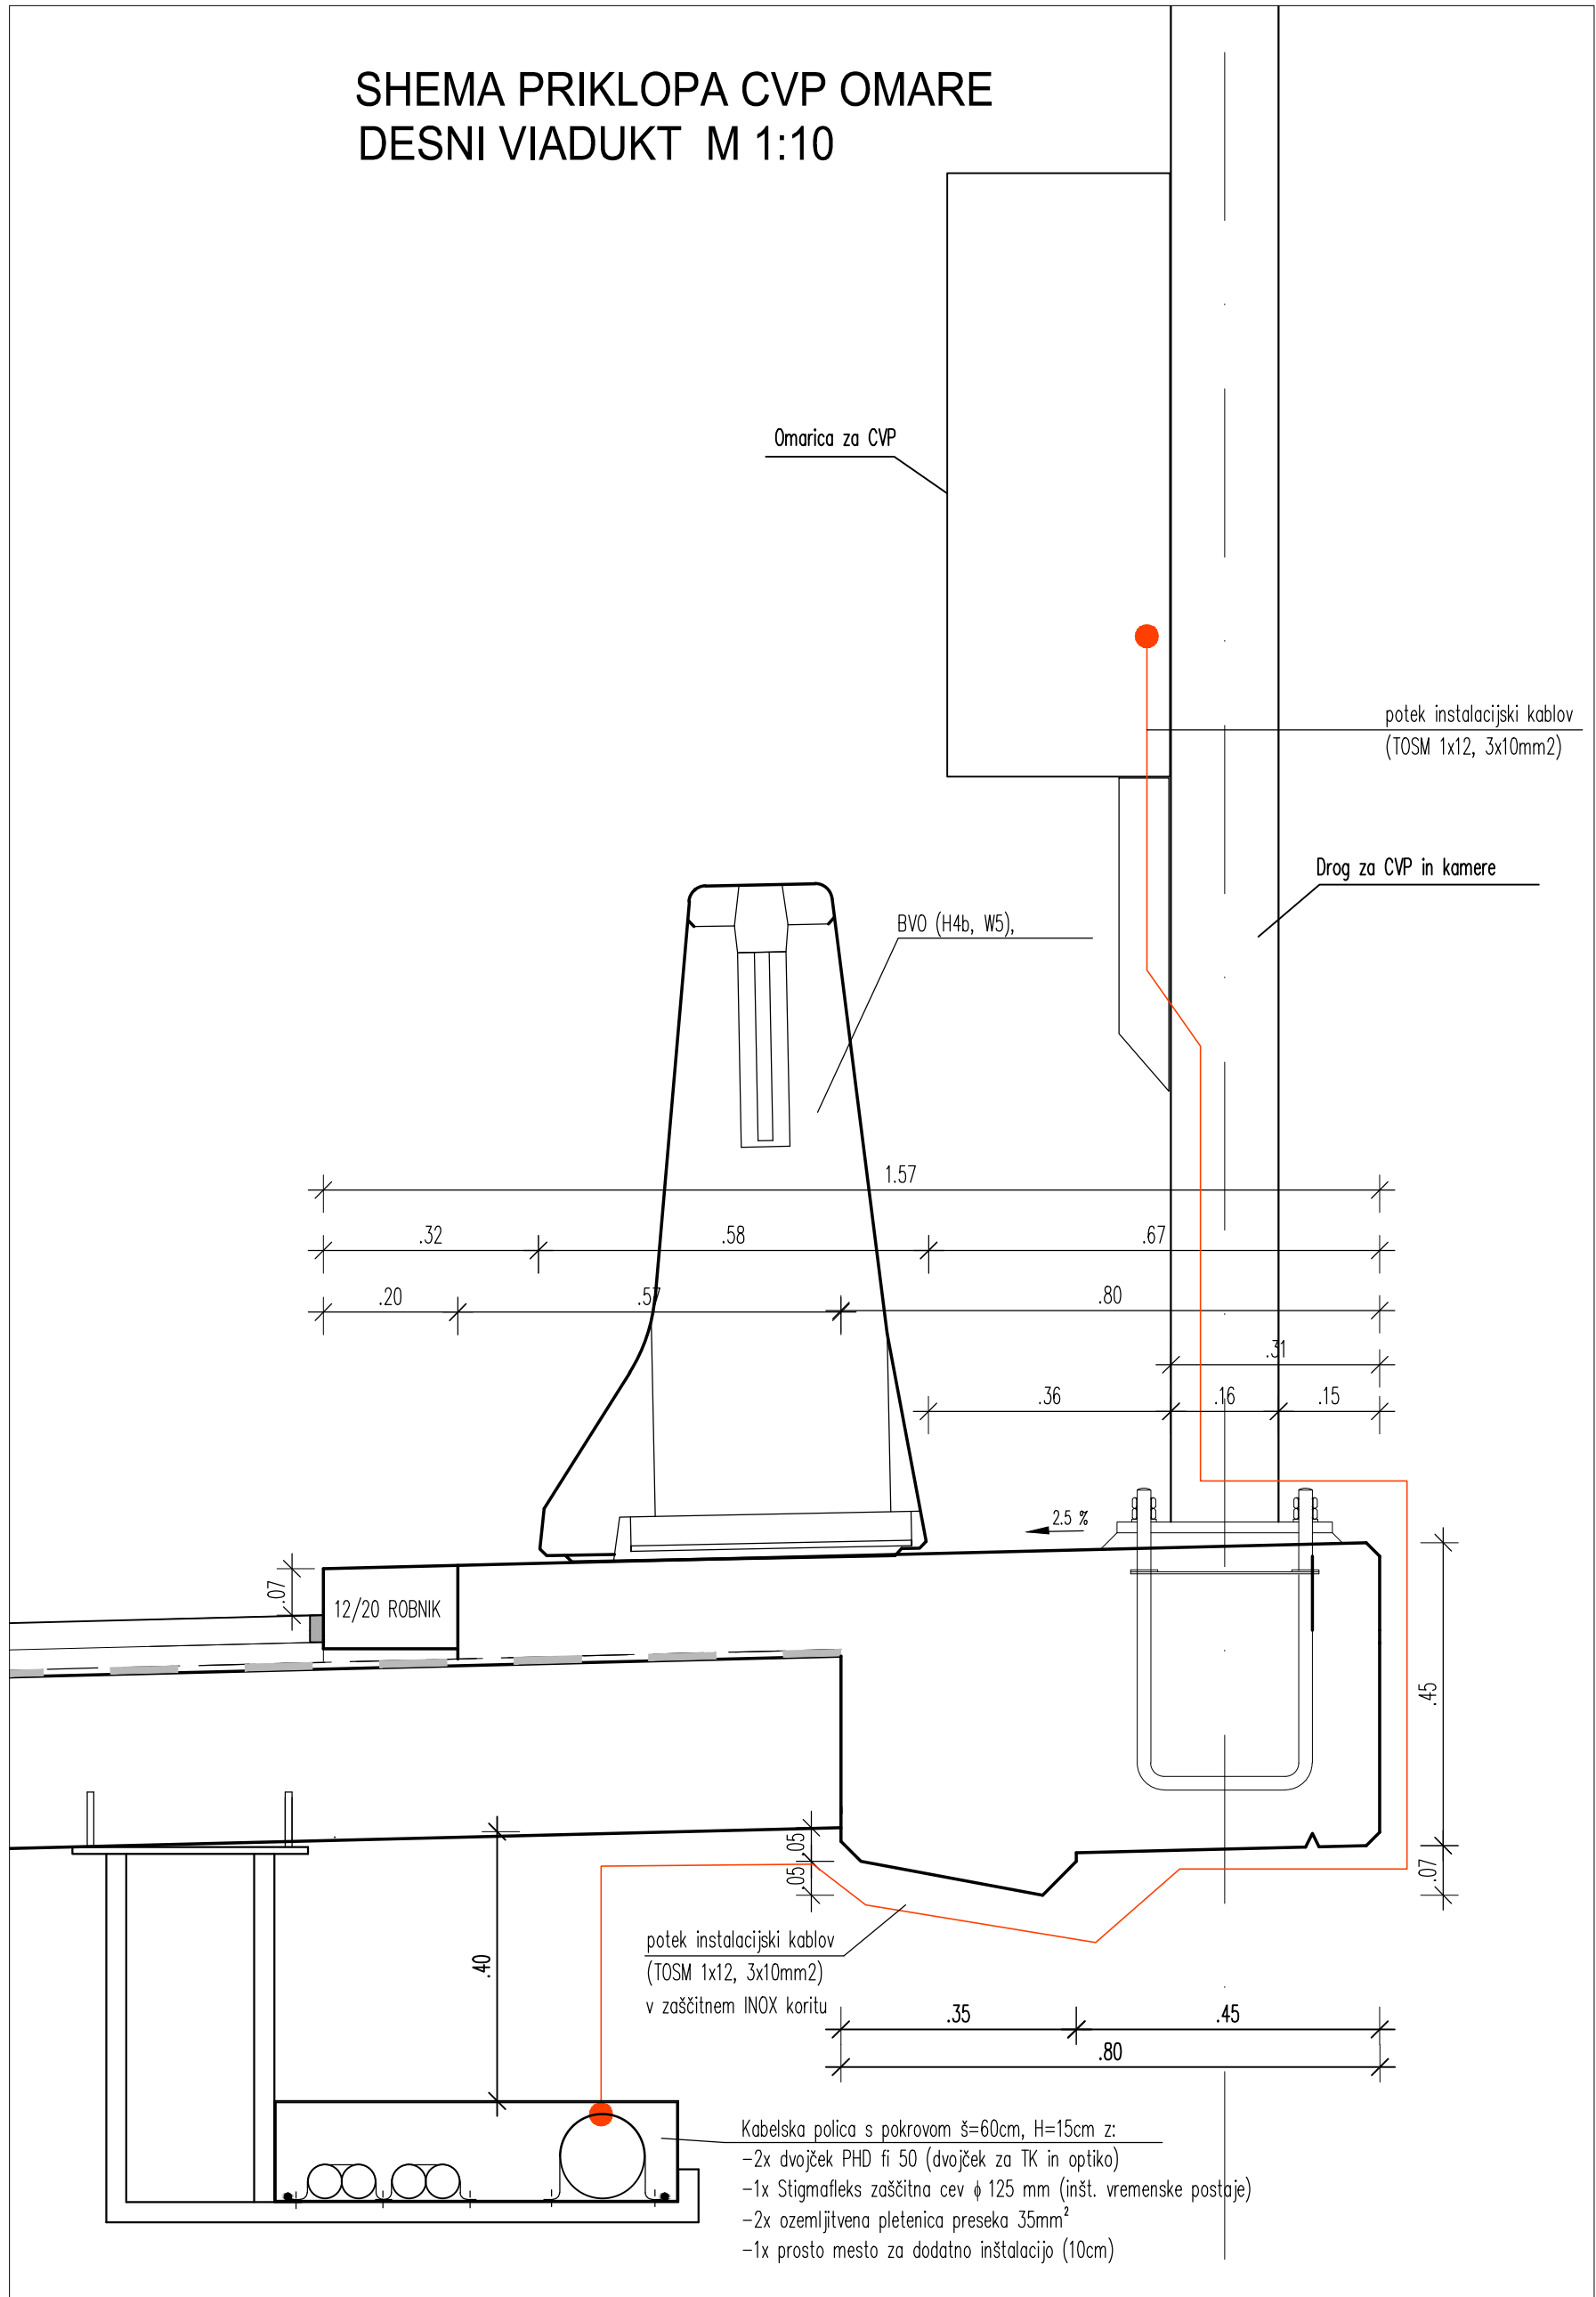

DETAJL PRITRJEVANJA NAPELJAV POD KONZOLO
DESNI VIADUKT M 1:10

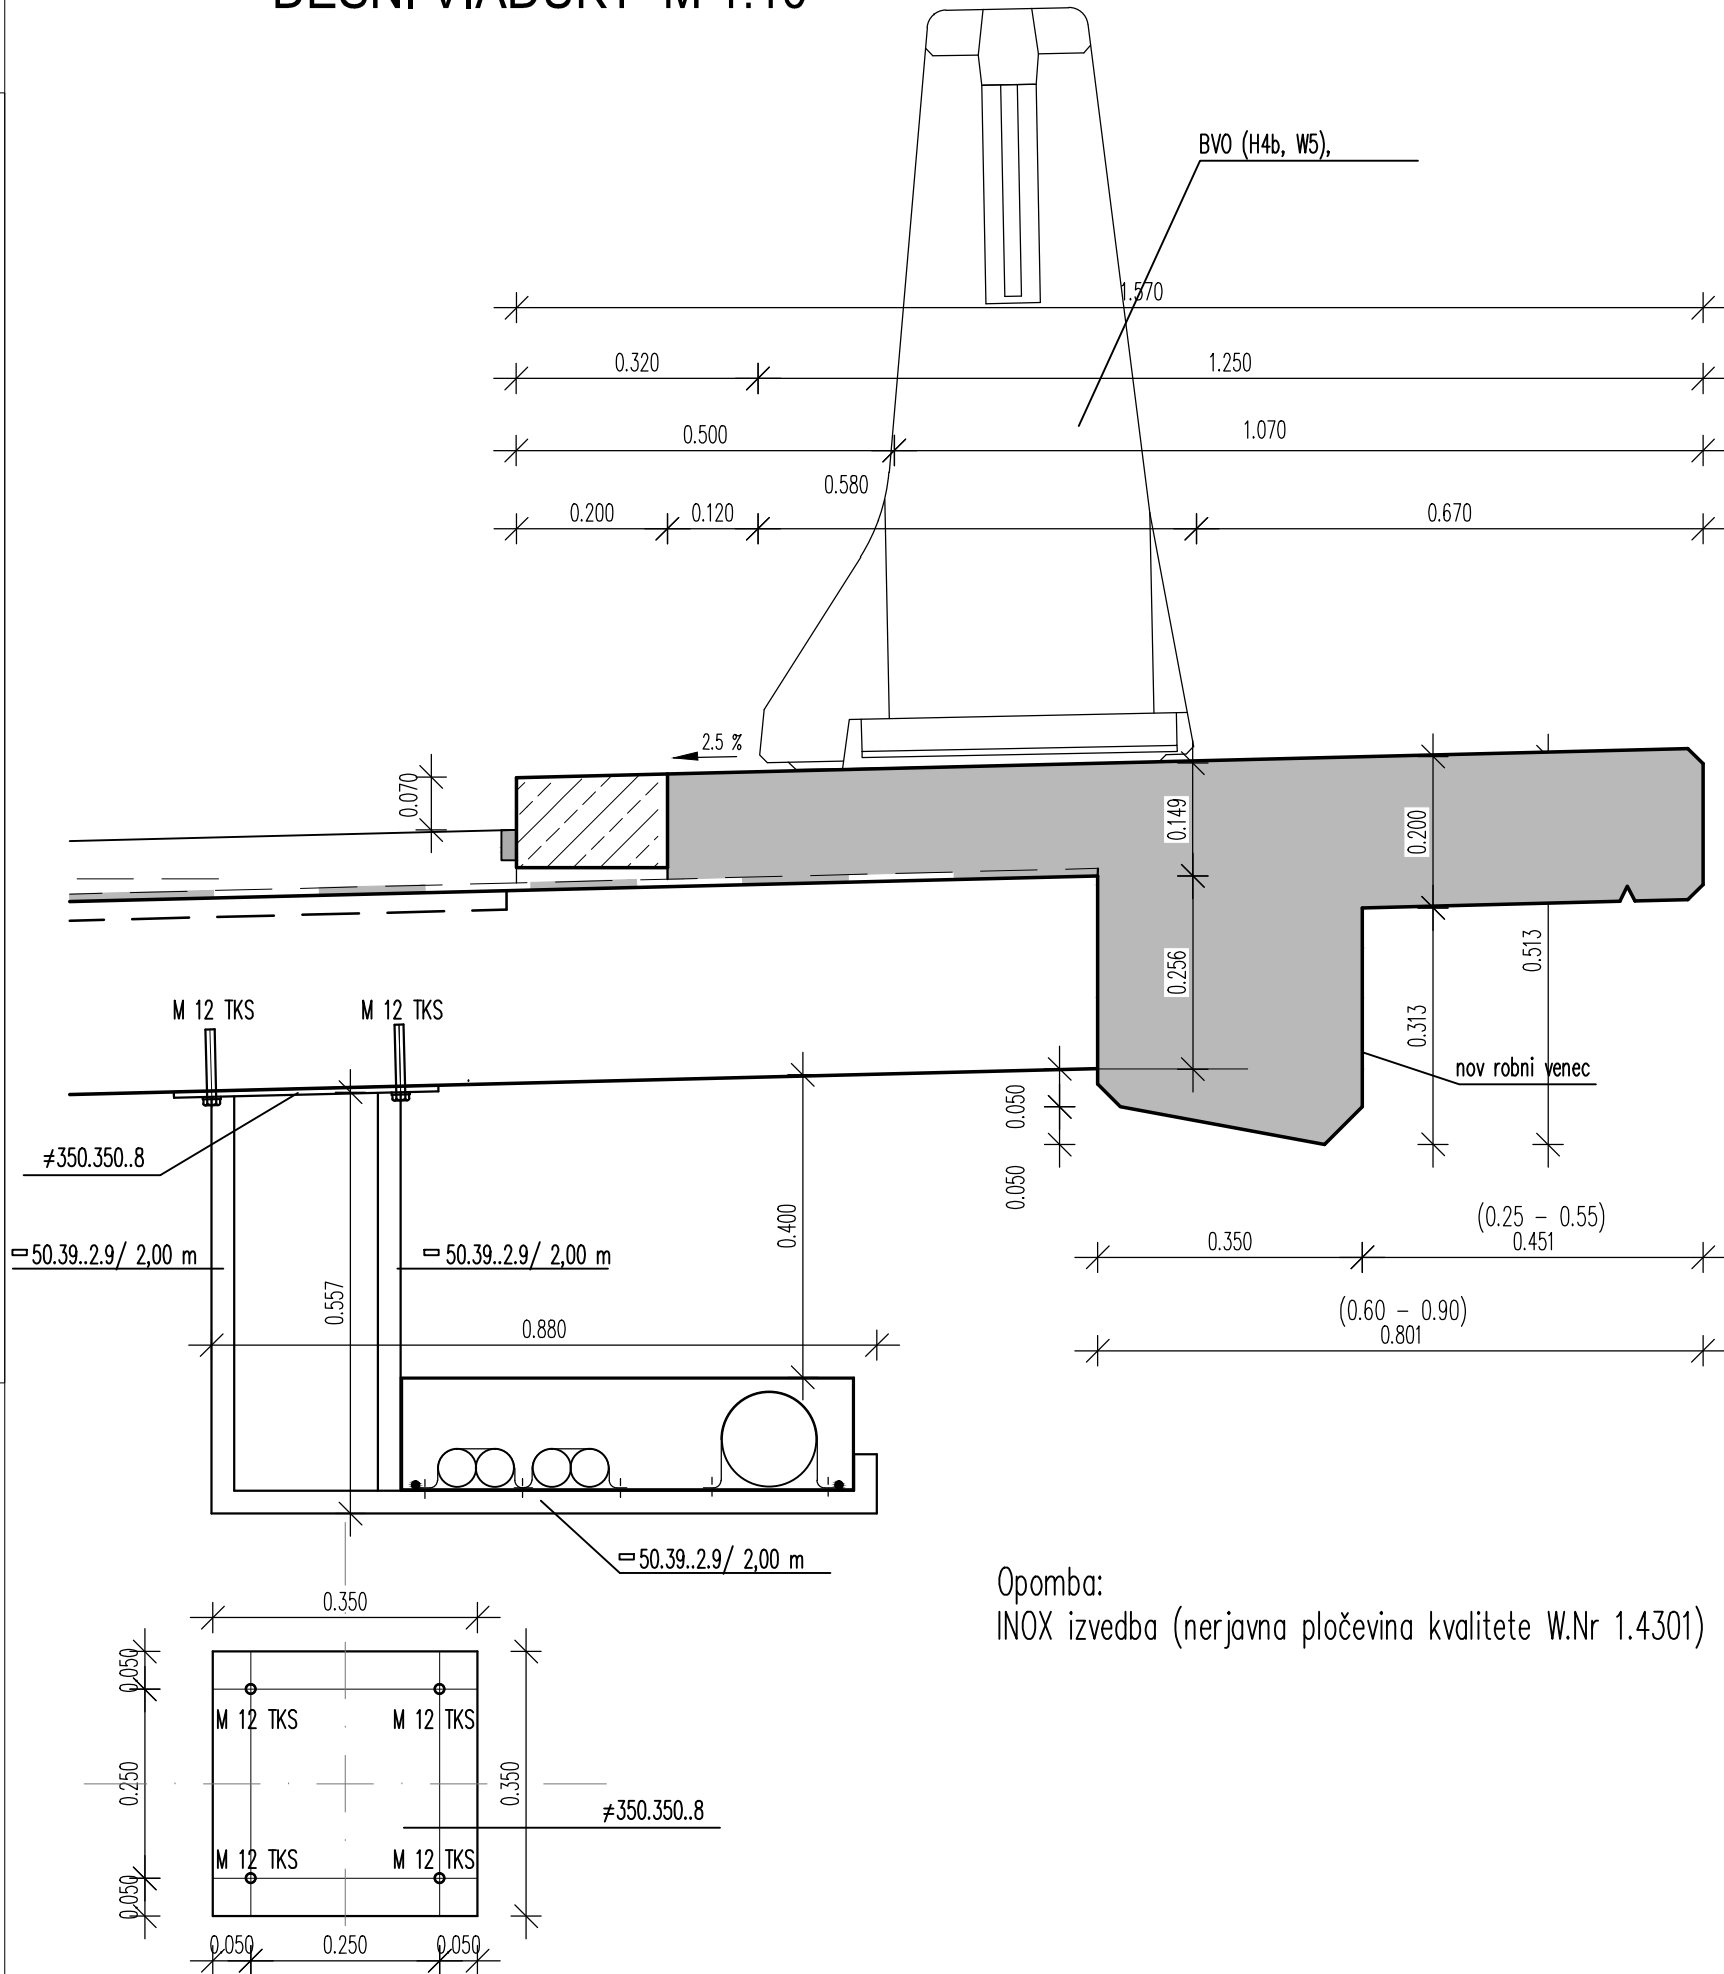

Opomba:
INOX izvedba (nerjavna pločevina kvalitete W.Nr 1.4301)

DARS
Povezujemo Slovenijo

| | | | |
|--|--|--------------|--------------|
| objekt: | REHABILITACIJA VIADUKTOV RAVBARKOMANDA VA0174 (desni) v km 6,337 in VA0175 (levi) v km 6,347 | | |
| cesta: | A1 ŠENTILJ - KOPER | | |
| odsek: | 0055 UNEC - POSTOJNA - desni objekt | | |
| pododsek: | 0655 UNEC - POSTOJNA - levi objekt | | |
| št. projekta: | 3/15 | št. načrta: | 3-1/15 |
| datum: | januar 2017 | | |
| stopnja obdelave: | IZVLEČEK PZI za potrebe razpisa | | |
| načrt: | 3/1 - Načrt rehabilitacije viadukta Ravbarkomanda | | |
| opis: | VA0174 (DESNI) DETAJL KABELSKE POLICE POD KONZOLO VIADUKTA IN SHEMA PRIKLOPA CVP OMARE | | |
| merilo: | 1:10/2,5 | št. priloge: | 6 |
| Naročnik: Družba za avtoceste v Republiki Sloveniji d.d. | | | |
| št. odseka: | arhivska št.: | faza/objekt: | šifra risbe: |
| 0055 | | 004.2160 | G.251.14 |