

### 3.1 NASLOVNA STRAN

## NAČRT GRADBENE KONSTRUKCIJE ŠT. 25/16-K

**INVESTITOR:**

MINISTRSTVO ZA ZDRAVJE  
ŠTEFANOVA ULICA 5, 1000 LJUBLJANA

**OBJEKT:**

UNIVERZITETNI KLINIČNI CENTER LJUBLJANA  
ZALOŠKA CESTA 2, 1000 LJUBLJANA – PRENOVA DVIGAL V TRAKTU C

**VRSTA PROJEKTNE DOKUMENTACIJE:**

PZI

**ZA GRADNJO:**

INVESTICIJSKO VZDRŽEVALNA DELA

**PROJEKTANT:**

INŽENIRING BIRO ARMATURA, UROŠ ŽVAN S.P., ZRKOVSKA 75, 2000 MARIBOR  
DIREKTOR: UROŠ ŽVAN, u.d.i.g.

**ODGOVORNI PROJEKTANT:**

UROŠ ŽVAN, u.d.i.g., IZS G-0028

**ŠTEVILKA PROJEKTA:**

25/16

**KRAJ IN DATUM IZDELAVE PROJEKTA:**

MARIBOR, SEPTEMBER 2016

**ODGOVORNI VODJA PROJEKTA:**

UROŠ ŽVAN, u.d.i.g., IZS G-0028

## **3.2 KAZALO VSEBINE NAČRTA GRADBENE KONSTRUKCIJE**

|   |        |
|---|--------|
| 3.1 NASLOVNA STRAN NAČRTA.....  | 1      |
| 3.2 KAZALO VSEBINE NAČRTA GRADBENE KONSTRUKCIJE.....                      | 2      |
| 3.3 TEHNIČNO POROČILO.....  | 3      |
| PODATKI O NAROČNIKU IN OBJEKTU.....                                       | 3      |
| OPIS POSEGA.....  | 3      |
| IZVEDBA DEL.....  | 3      |
| 3.4 RISBE   |        |
| IZVEDBA IZVRTIN V AB STENI NA VRHU DVIGALNEGA JAŠKA<br>ZA ODVOD DIMA..... | list 1 |

### 3.3. TEHNIČNO POROČILO

#### 1 PODATKI O INVESTITORJU IN OBJEKTU

Investitor Ministrstvo za zdravje ima namen v Univerzitetnem kliničnem centru Ljubljana, v traktu C (objekt hospitala) izvesti prenovo dvigal. V okviru prenove dvigal bo investitor tudi prenovil dvigalne jaške in pri tem upošteval zahteve varstva pred požarom.

#### 2 OPIS POSEGA

Zaradi zahtev varstva pred požarom mora investitor zagotoviti možnost odvoda dima iz dvigalnih jaškov. Odvod dima se izvede skozi izvrtine skozi armirano-betonsko steno dvigalnega jaška na vrhu le tega.

Dimenzija izvrtine je izbrana tako, da je zagotovljena možnost transporta vrtnih naprav na vrh objekta in da je omogočen tudi izbor izmed dovolj širokega kroga ponudnikov.

Z diamantnim vrtnjem se izvede 52 izvrtin po razporedu, kot je prikazan na risbi.

Z izvedbo izvrtin se ne posega v nosilnost konstrukcije in se jih izvede v okviru investicijsko vzdrževalnih del.


#### 3 IZVEDBA DEL

Med izvedbo je potrebno zagotoviti vse potrebne varstvene ukrepe za zaščito delavcev, okolice, preostanka objekta in vseh ostalih morebiti prisotnih ljudi in opreme.


V primeru kakršnih koli nejasnosti ali odstopanja dejanskega stanja od stanja predvidenega v projektu naj izvajalec kontaktira projektanta.

v Mariboru, september 2016

sestavil:  
Uroš Žvan, u.d.i.g.

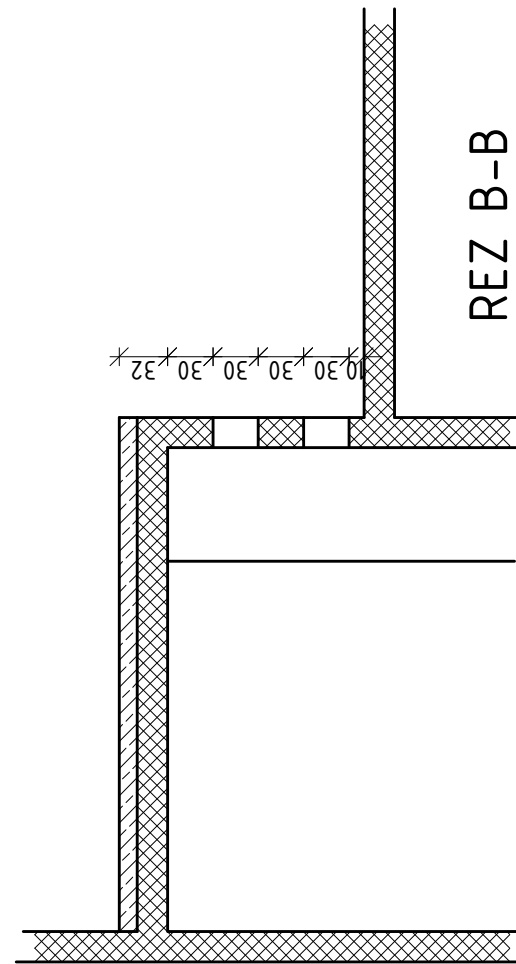

REZ B-B

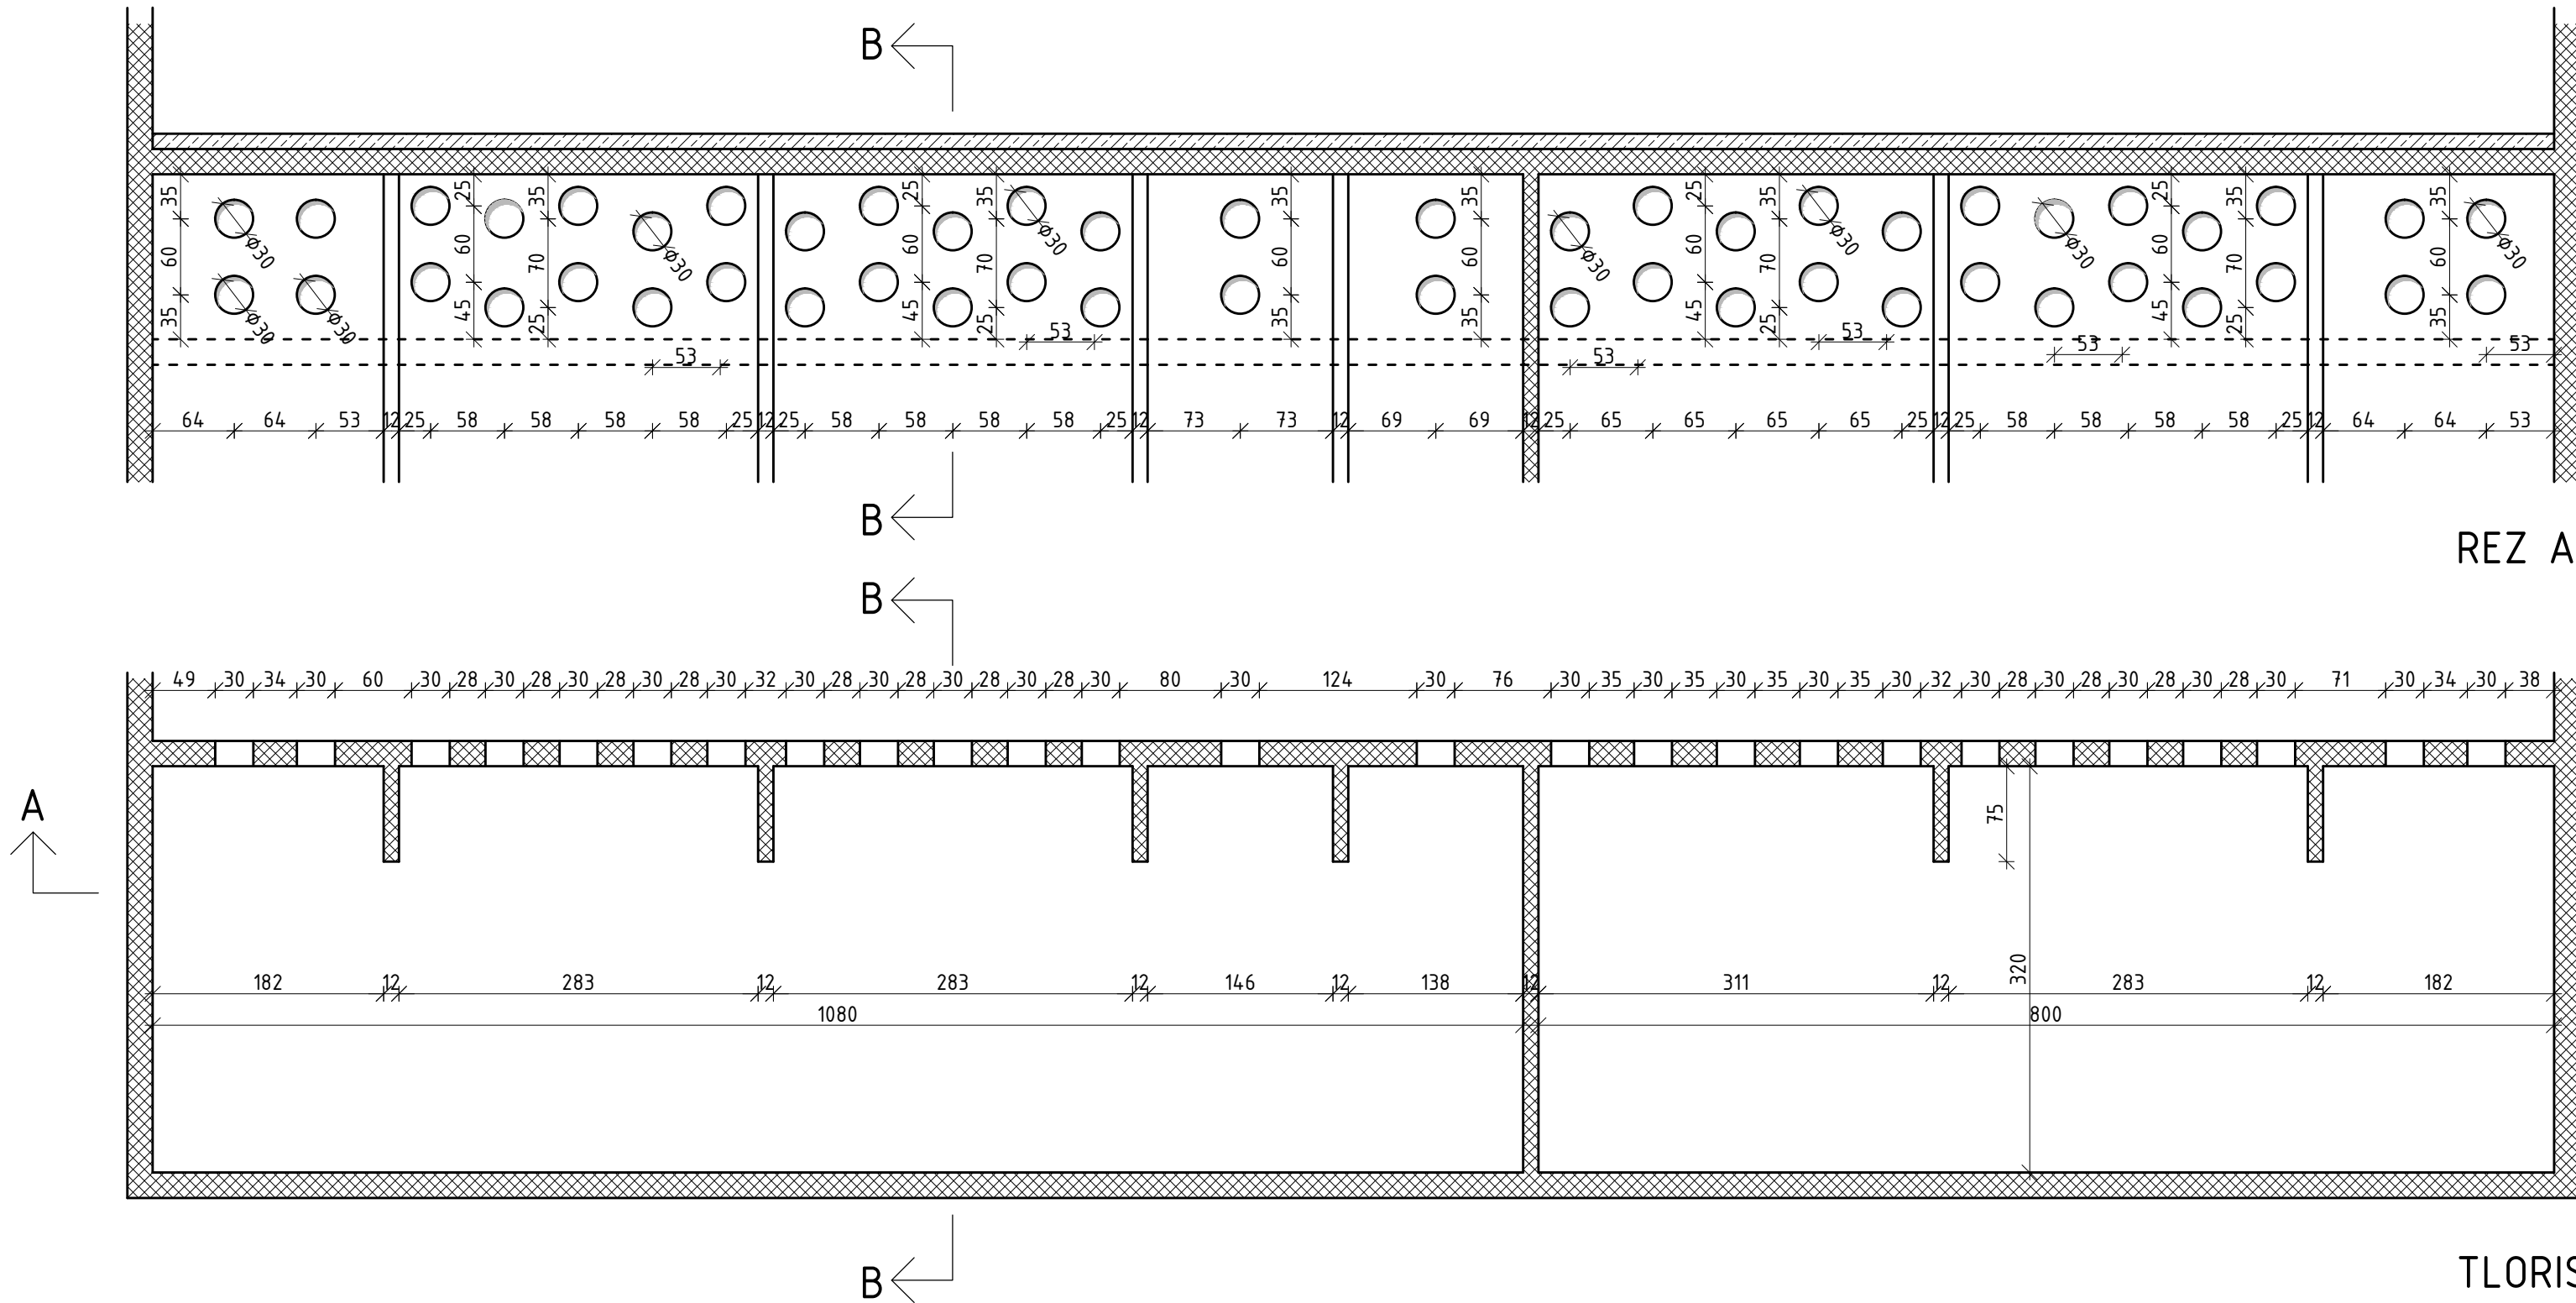

REZ A-A

TLORIS

IZVEDBA IZVRTIN  $\varnothing 30$  cm V AB STENO DVIGALNEGA JAŠKA  
POVRŠINA ENE ODPRTINE 0,0707 m<sup>2</sup>  
TRIPLEX LEVO 24 ODPRTIN = 1,69 m<sup>2</sup>  
TRIPLEX DESNO 24 ODPRTIN = 1,69 m<sup>2</sup>  
DUPLEX 4 ODPRTINE 0,28 m<sup>2</sup>

sprememba:

INŽENIRING BIRO  
**ARMATURA**  
PROJEKTIRANJE IN TEHNIČNO SVETOVANJE INŽENIRING BIRO ARMATURA, UROŠ ŽVAN s.p., ZRKOVSKA C. 75, MARIBOR  
ID. ŠT.: Z377 - IZS, E-POŠTA: info@armatura-uz.si, TEL./FAX: +386 (02) 47 02 420, M-TEL: +386 (041) 425 341

|                           |   |  |            |
|---------------------------|---|--|------------|
| št. projekta:             | 25/16   |  |            |
| investitor:               | MINISTRSTVO ZA ZDRAVJE<br>ŠTEFANOVA ULICA 2, 1000 LJUBLJANA   |  |            |
| objekt:                   | UNIVERZITETNI KLINIČNI CENTER LJUBLJANA, ZALOŽKA CESTA 2,<br>1000 LJUBLJANA – PRENOVA DVIGAL V TRAKTU C |  |            |
| vrsta projekta:           | PZI   |  |            |
| odgovorni vodja projekta: | U. ŽVAN, UDIG   |  | IZS G-0028 |
| odgovorni projektant:     | U. ŽVAN, UDIG   |  | IZS G-0028 |
| sodelavec:                |   |  |            |
| kontrola:                 |   |  |            |
| načrt, št. načrta:        | GRADBENE KONSTRUKCIJE   |  | 25/16–K    |
| risba, merilo:            | IZVEDBA IZVRTIN V STENI NA VRHU DVIGALNEGA JAŠKA<br>ZA ODVOD DIMA                                       |  | 1:50       |
| št. risbe:                | 26/16–K–1   |  |            |
| datum, št. lista:         | OKTOBER 2016  |  | 1          |