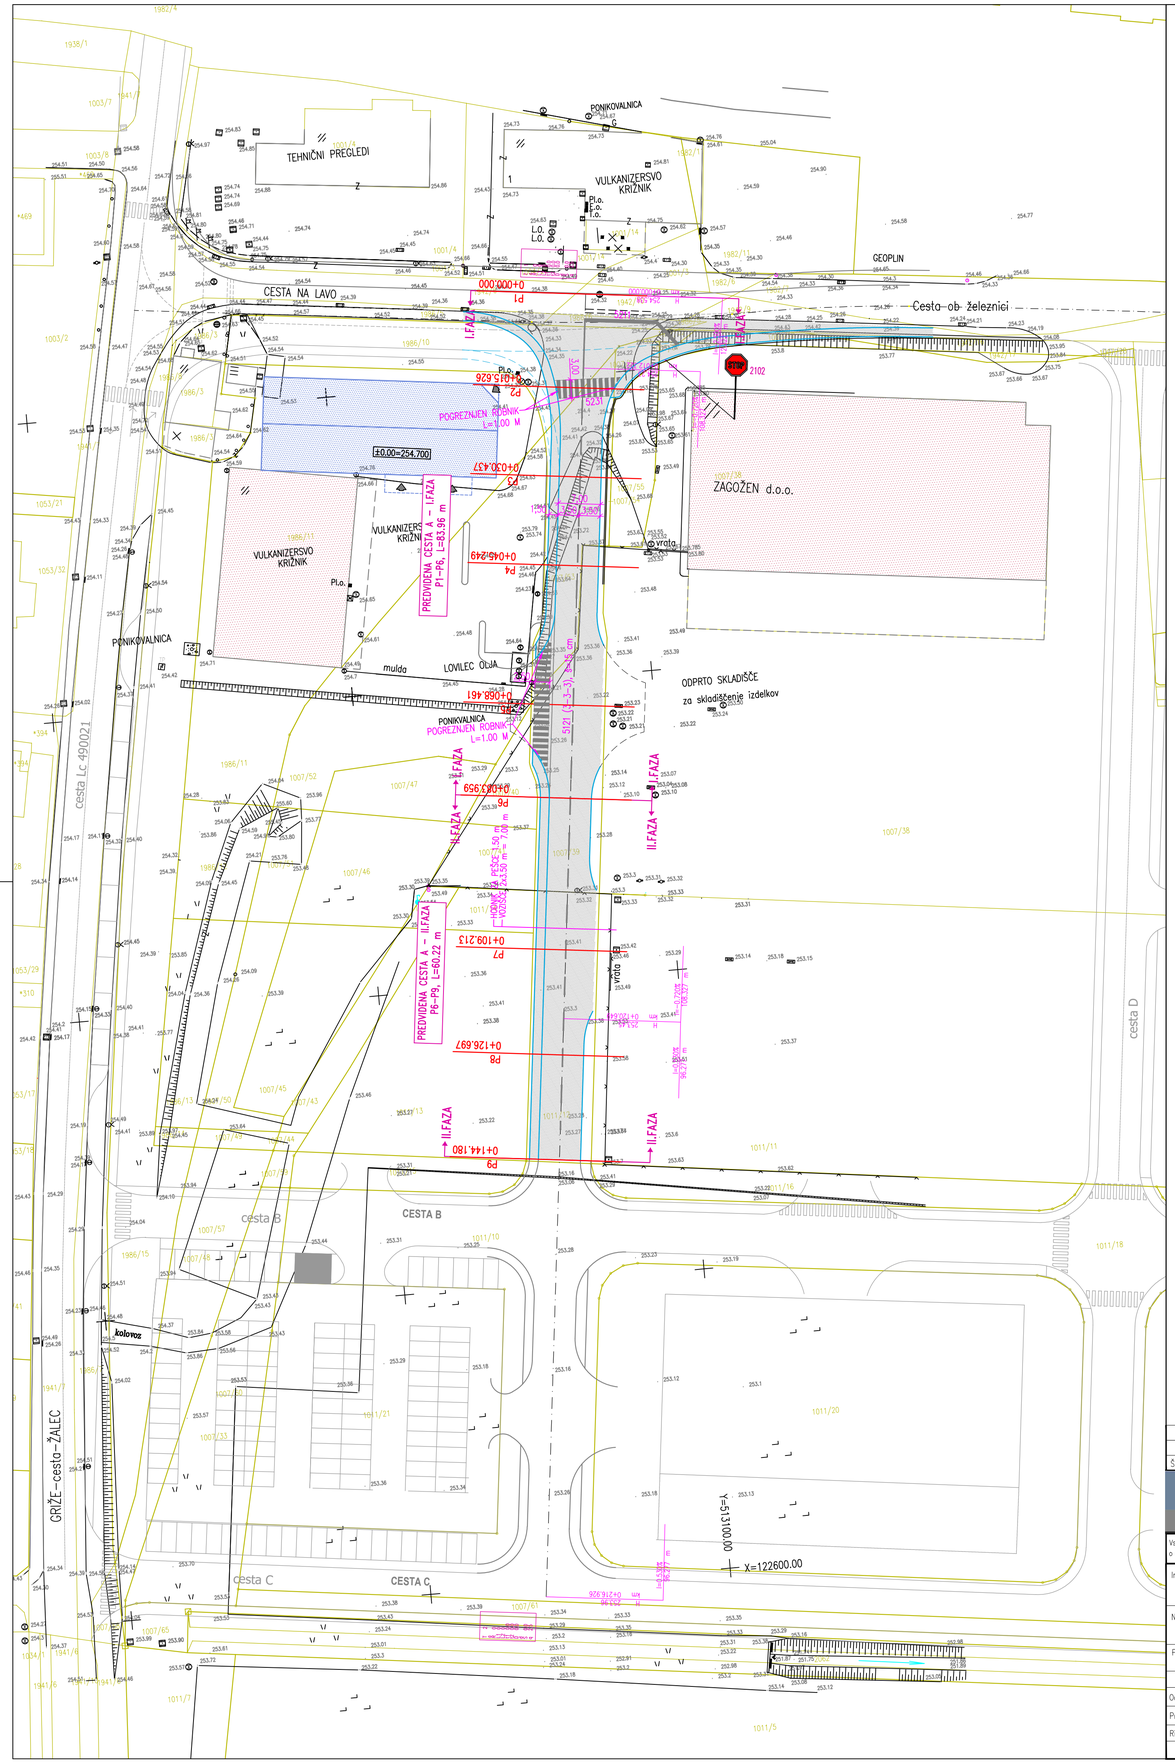

St. sprem:	Opis spremembe/dopolnitve:	Datum:	Podpis:

SAVINJAPROJEKT
PROJEKTIRANJE, SVETOVANJE, NADZOR

Vsebina načrta je avtorska lastnina podjetja SAVINJAPROJEKT d.o.o. ŽALEC in je zaščitena z zakonom o avtorskih pravicah (Ur.l.RS št. 21/95). Kopiranje in dajanje obvestil o njeni vsebini ni dovoljeno, če ni posebej odobreno. Za vsa opravila, ki so v nasprotju s tem določilom, je zakonsko predvideno denarno nadomestilo za nastalo škodo

Investitor:	OBČINA ŽALEC, Ul. Savinjske čete 5, 3310 ŽALEC	Naziv objekta:	IZGRADNJA ODSEKOV CESTE A S KOMUNALNO INFRASTRUKTURO NA OBMOČJU SD OPPN ZN JUŽNO OD ŽELEZNICE
Naročnik:	OBČINA ŽALEC, Ul. Savinjske čete 5, 3310 ŽALEC	Vsebina risbe:	SITUACIJA CESTNEGA OMREŽJA
Projektant:	SAVINJAPROJEKT d.o.o. Ident.številka IZS 0636		

	Ime:	Ident.št.:	Podpis:	Vrsta načrta:		
Odg.projektant:	Gorazd Pulko univ.dipl.in2.grad.	G-0275		3. NAČRT JAVNE INFRASTRUKTURE		
Projektant:	Gorazd Pulko univ.dipl.in2.grad.	G-0275		Št.projekta: 38/2017	Št.načrta: 38/2017	
Risal:	Aljaž Žolnir univ.dipl.in2.grad.			Vrsta projekta: PGD	Merilo: M 1:500	List.št. 4.1
		Datum: November 2017				