

Projektant:
PROJEKT
NOVA GORICA

Investitor:
Občina Komen
Komen 86, 6223 Komen

Objekt:
GRAD ŠTANJEL/ OPREMA VINOTEKA

Vrsta načrta:
7. NAČRT NOTRANJE OPREME

Vrsta projektna dokumentacije:
PZI

Številka načrta:
14272_7

Številka projekta:
14272

Risba:
TLORIS KLETI

Merilo: 1:50

Odgovorni vodja projekta:
Teja Savelli, univ.dipl.inž.arh.

Odgovorni projektant:
Teja Savelli, univ.dipl.inž.arh.

Sodelavci:
Tinkara Kodelja, u.d.i.a.

Datum:
junij 2019


Spremembe:

Id. št. :
ZAPS 1389

Id. št. :
ZAPS 1389


Id. št. :
ZAPS 1677

Številka lista:
1

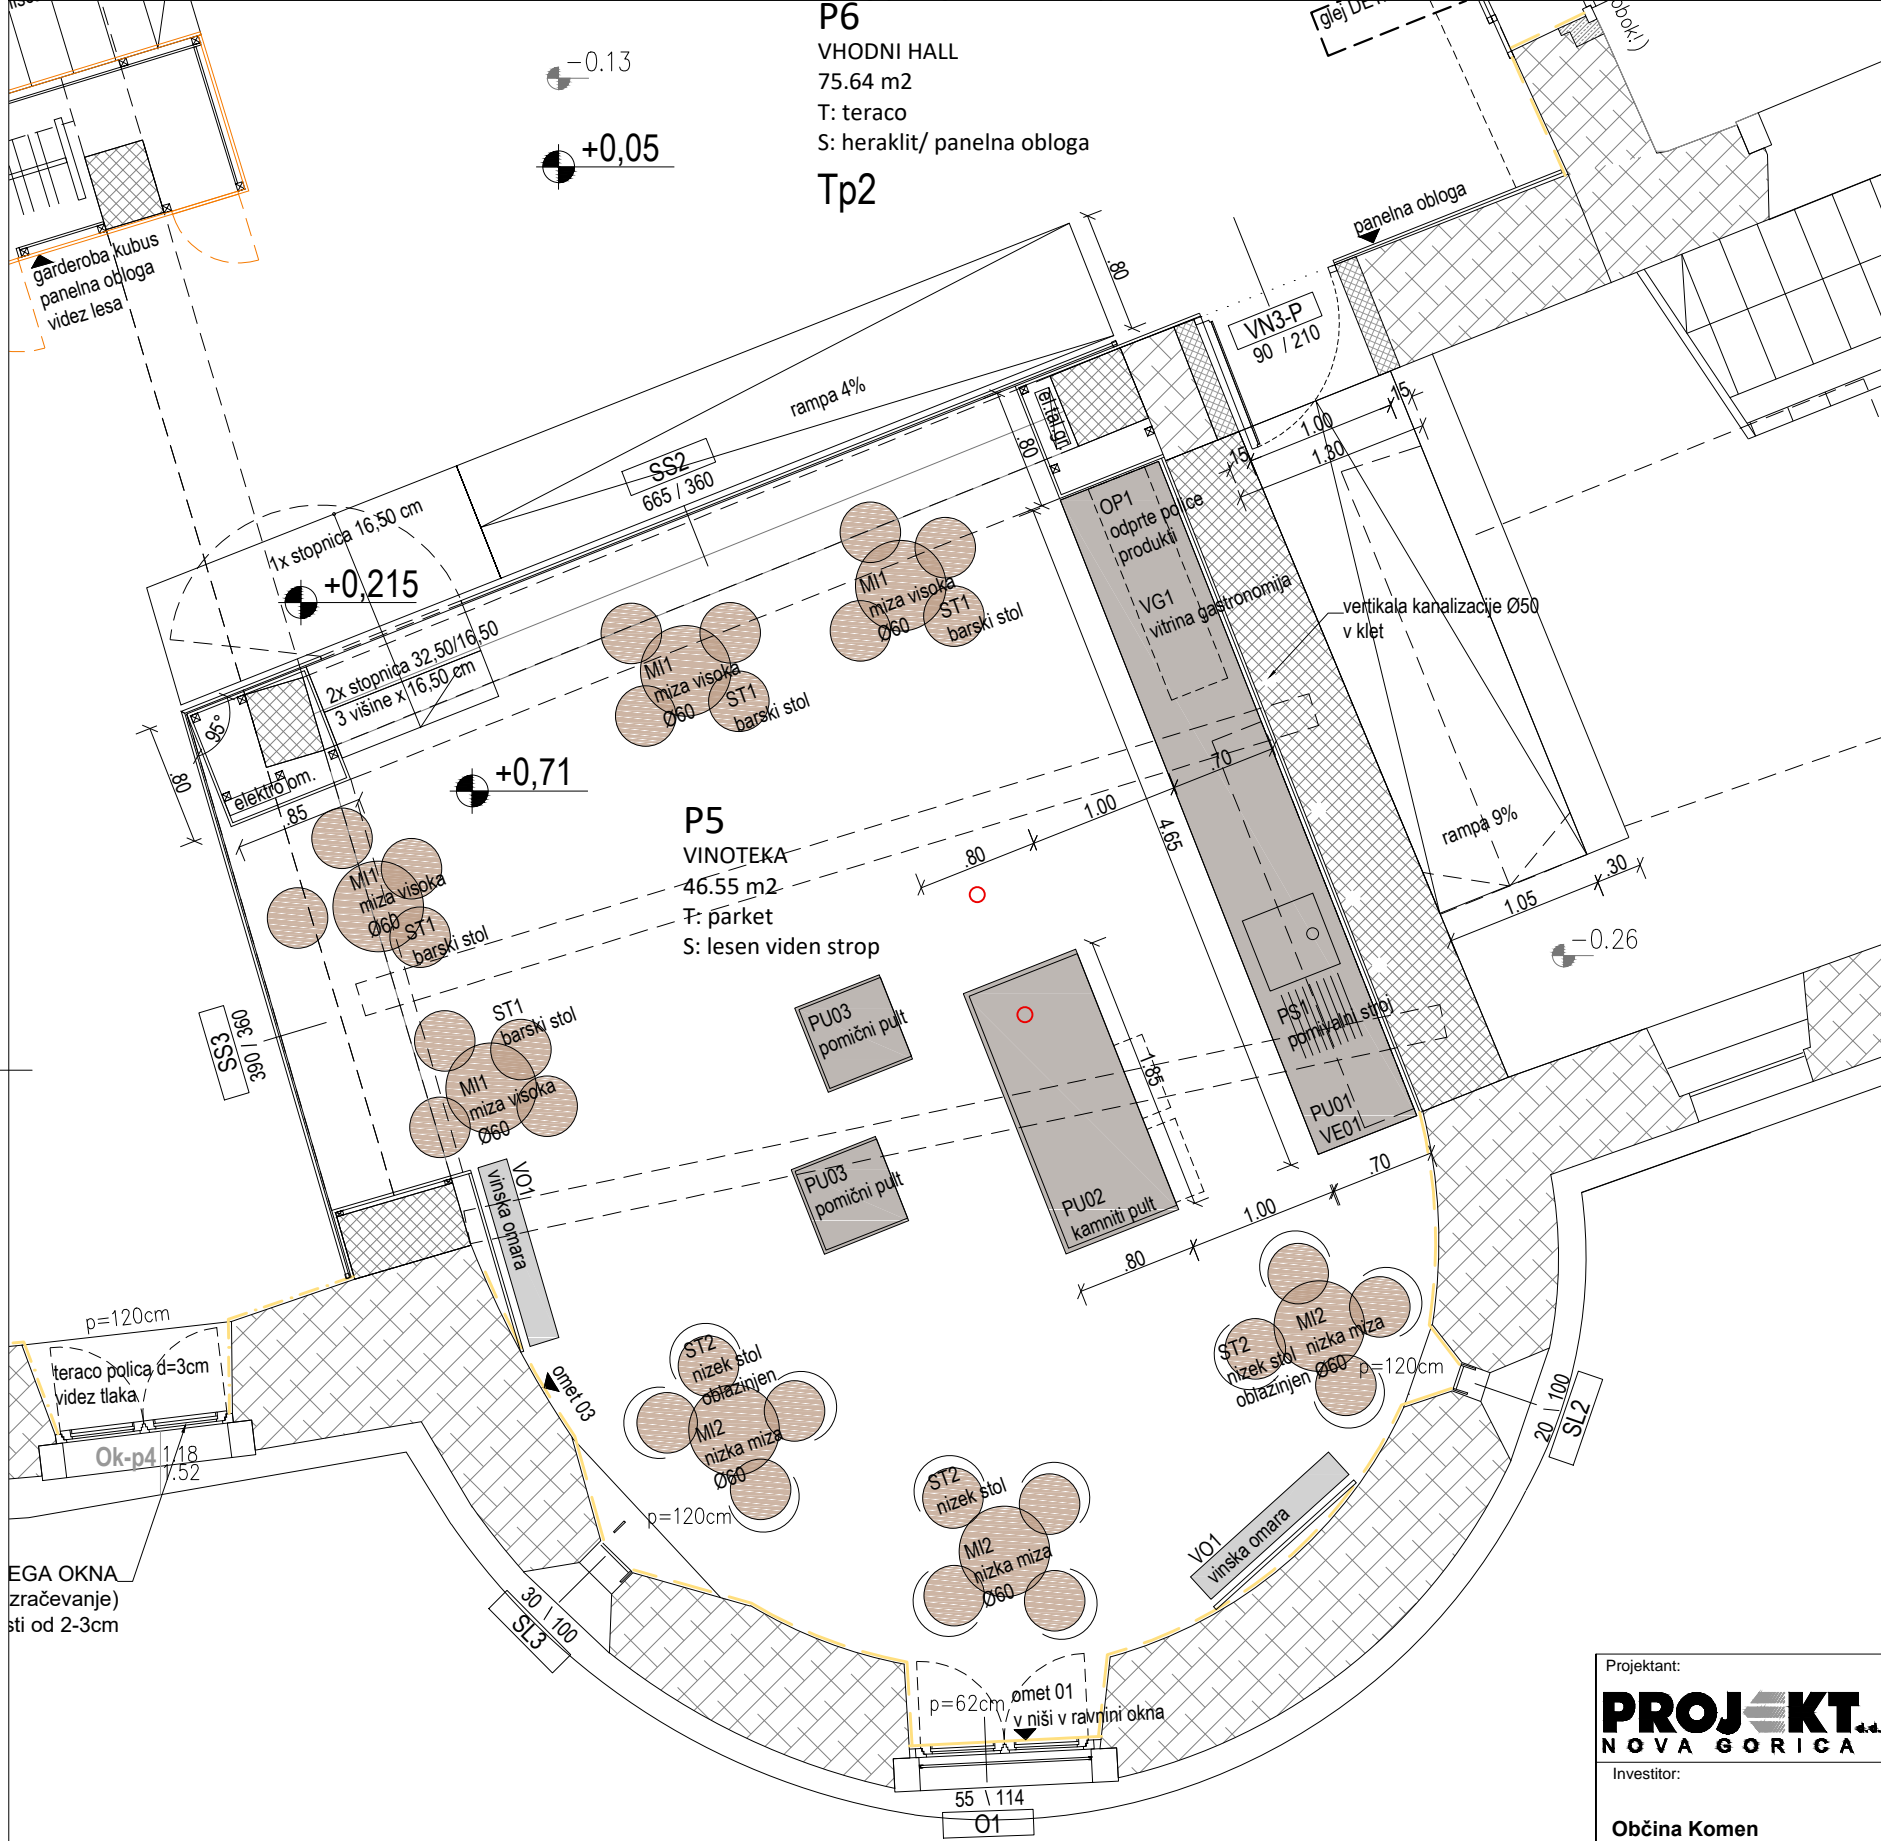


pohištena oprema po naročilu
tipska pohištena oprema

Projektant: PROJEKT. NOVA GORICA					
Investitor: Občina Komen Komen 86, 6223 Komen			Risba: TLORIS PRITLIČJA		
Objekt: GRAD ŠTANJEL/ OPREMA VINOTEKA			Merilo: 1:50	Odgovorni vodja projekta: Teja Savelli, univ.dipl.inž.arh.	
Vrsta načrta: 7_NAČRT NOTRANJE OPREME			Odgovorni projektant: Teja Savelli, univ.dipl.inž.arh.		Id. št. : ZAPS 1389
Vrsta projektne dokumentacije: PZI			Sodelavci: Tinkara Kodelja, u.d.i.a.		Id. št. : ZAPS 1677
Številka načrta: 14272_1		Številka projekta: 14272	Datum: junij 2019	Spremembe:	Številka lista: 2

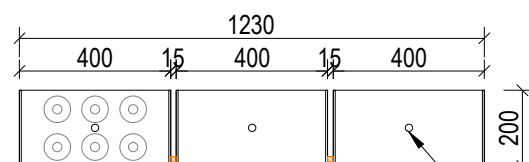

led osvetlitev

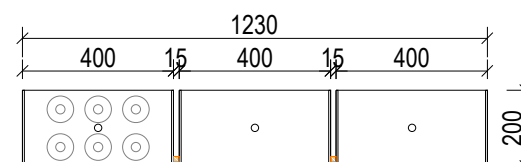


led osvetlitev




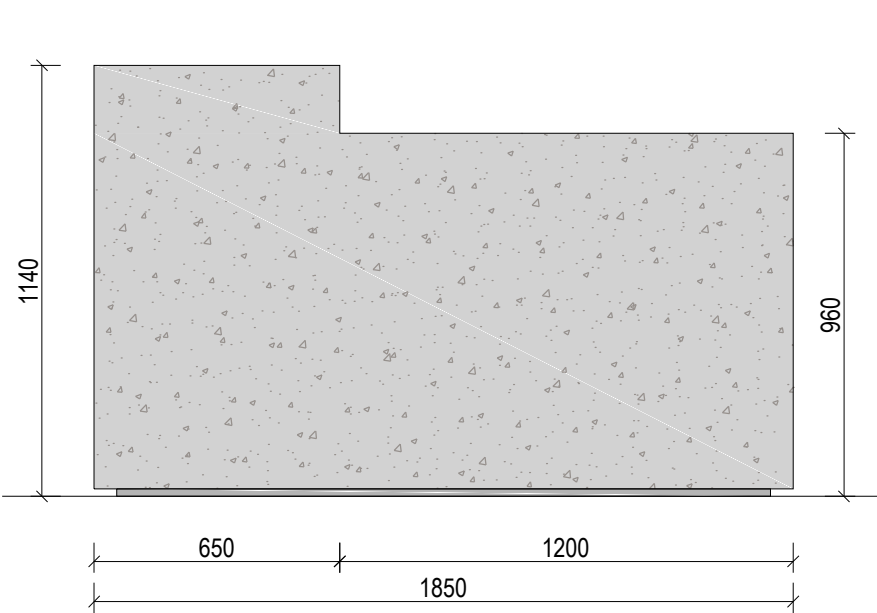
Projektant: 					
Investitor: Občina Komen Komen 86, 6223 Komen			Risba: SHEME VINSKE OMARE VO1 in VO2 Merilo: 1:20		
Objekt: GRAD ŠTANJEL/ OPREMA VINOTEKA			Odgovorni vodja projekta: Teja Savelli, univ.dipl.inž.arh.		Id. št. : ZAPS 1389
			Odgovorni projektant: Teja Savelli, univ.dipl.inž.arh.		Id. št. : ZAPS 1389
Vrsta načrta: 7_NAČRT NOTRANJE OPREME			Sodelavci: Tinkara Kodelja, u.d.i.a.		Id. št. : ZAPS 1677
Vrsta projektna dokumentacije: PZI	Številka načrta: 14272_7	Številka projekta: 14272	Datum: junij 2019	Spremembe:	Številka lista: 3




VE01_OP1_PU01

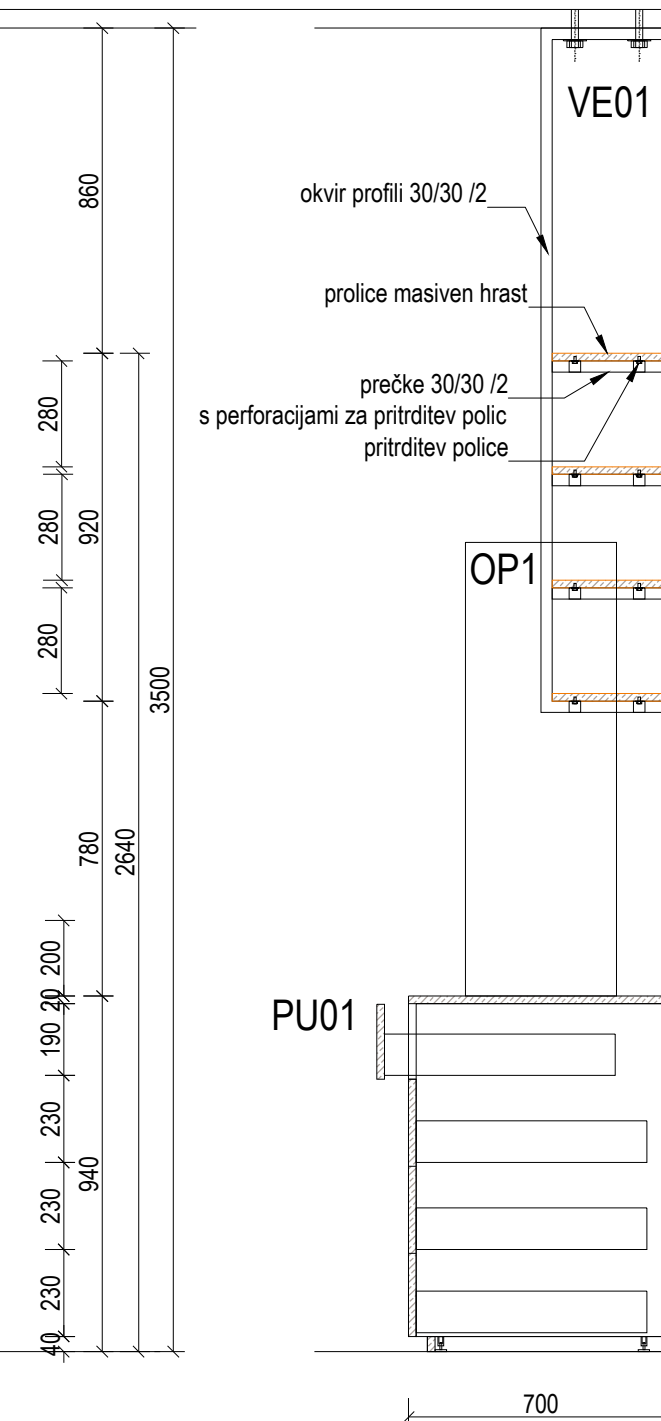


Projektant:		
		
Risba:		
HEME pulta PU01, omare produkti OP1, visečega elementa VE01		
Merilo: 1:20		
Odgovorni vodja projekta:		Id. št. :
Teja Savelli, univ.dipl.inž.arh.		ZAPS 1389
Odgovorni projektant:		Id. št. :
Teja Savelli, univ.dipl.inž.arh.		ZAPS 1389
Sodelavci:		Id. št. :
Tinkara Kodelja, u.d.i.a.		ZAPS 1677
Datum:	Spremembe:	Številka lista:
junij 2019		4




pogled 01- spredaj

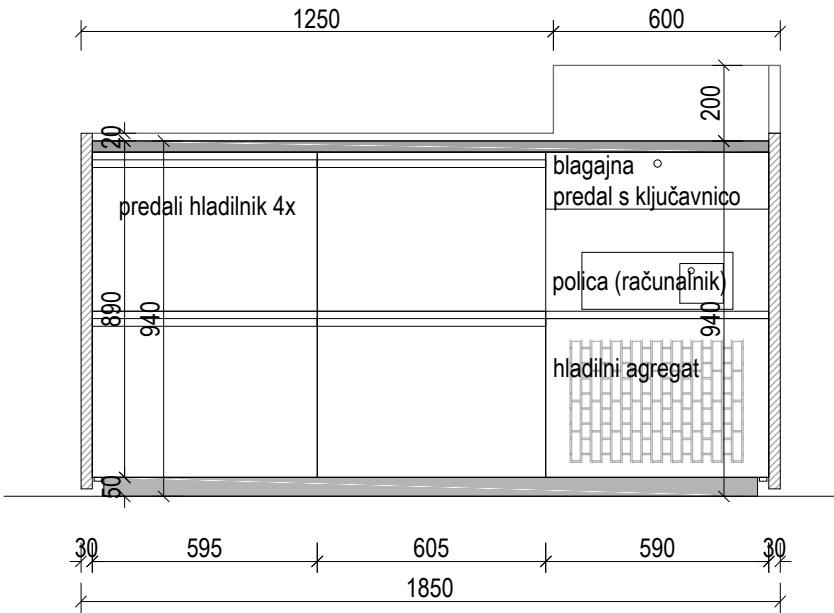


pogled 02- za pultom

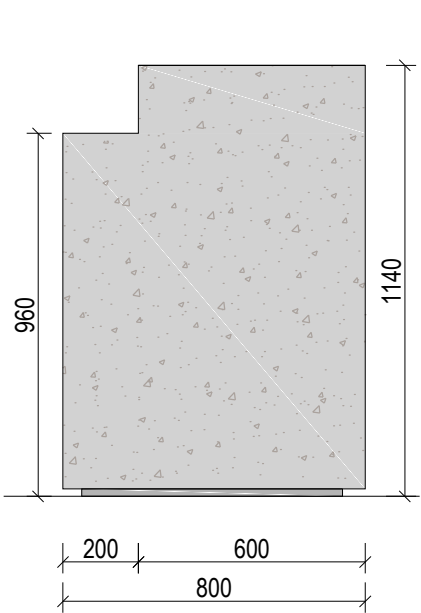


pogled 03

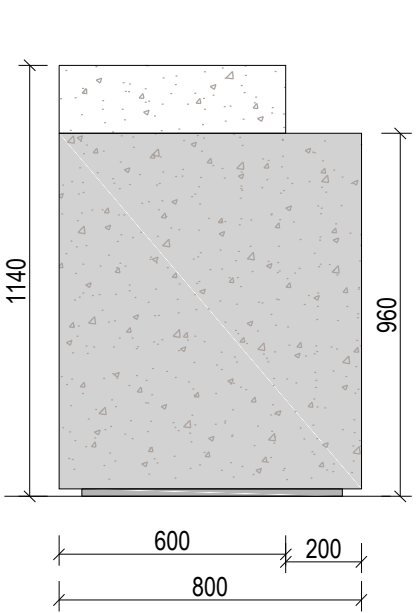


pogled 04

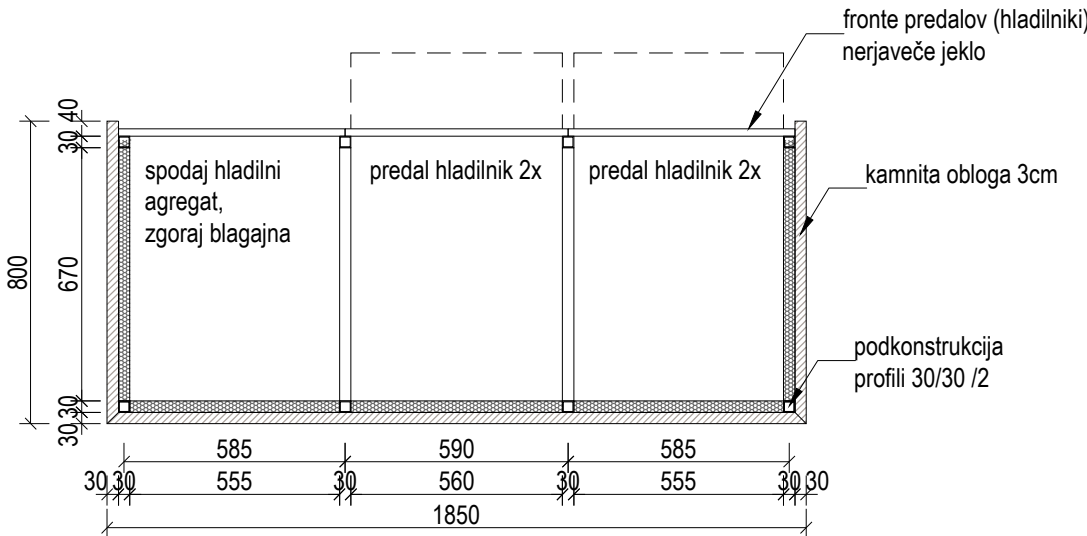

tloris

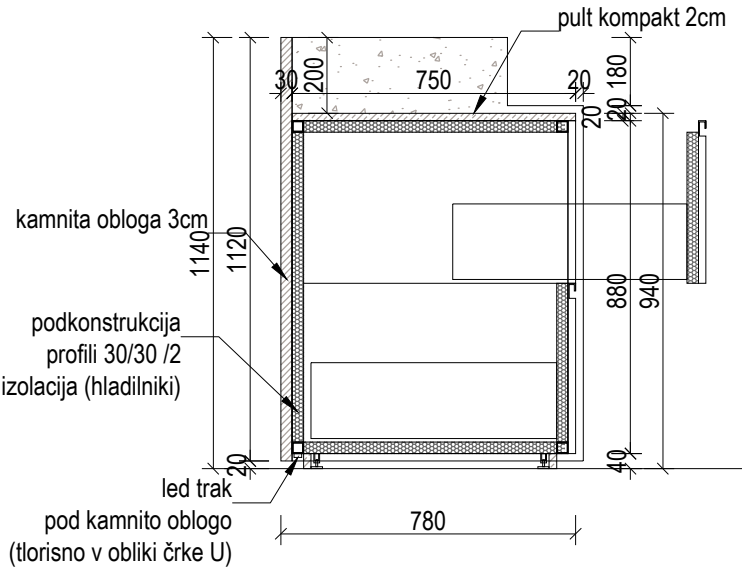



prerez

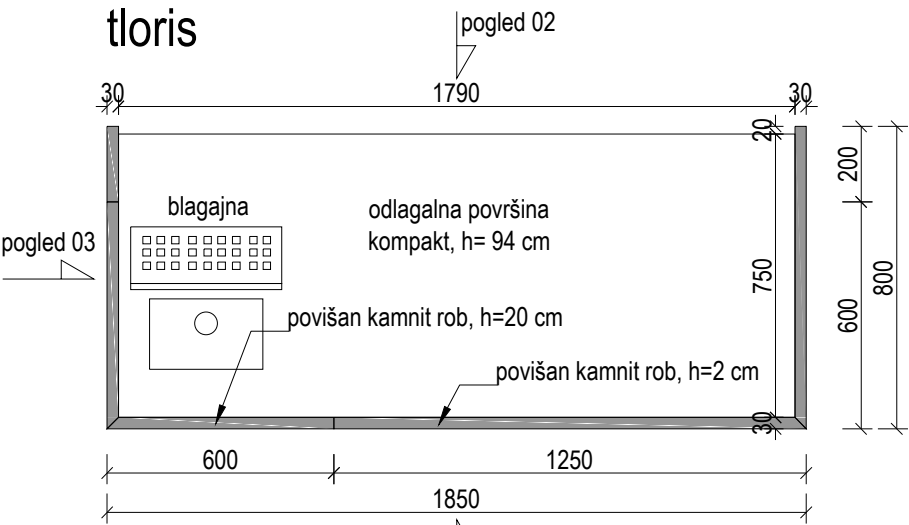

tloris

PU02 pult kamen

Projektant: PROJEKT NOVA GORICA					
Investitor: Občina Komen Komen 86, 6223 Komen			Risba: SHEMA PULTA PU02		
Objekt: GRAD ŠTANJEL/ OPREMA VINOTEKA			Merilo: 1:20	Id. št. : ZAPS 1389	
Vrsta načrta: 7_NAČRT NOTRANJE OPREME			Odgovorni vodja projekta: Teja Savelli, univ.dipl.inž.arh.	Id. št. : ZAPS 1389	
Vrsta projektne dokumentacije: PZI			Odgovorni projektant: Teja Savelli, univ.dipl.inž.arh.	Id. št. : ZAPS 1677	
Številka načrta: 14272_7			Sodelavci: Tinkara Kodelja, u.d.i.a.	Id. št. : ZAPS 1677	
Številka projekta: 14272			Datum: junij 2019	Spremembe:	Številka lista: 5

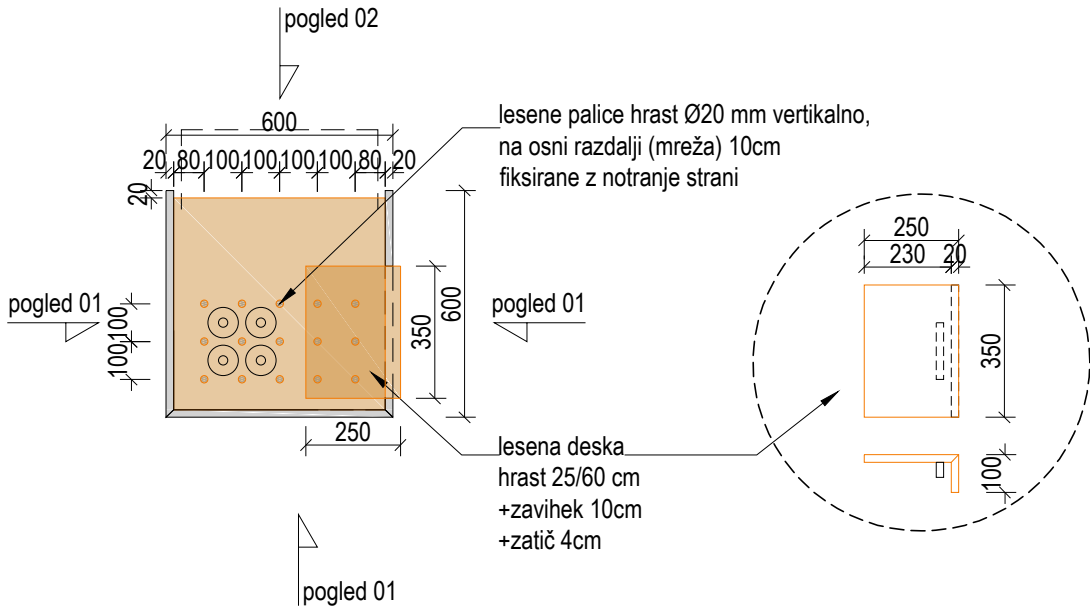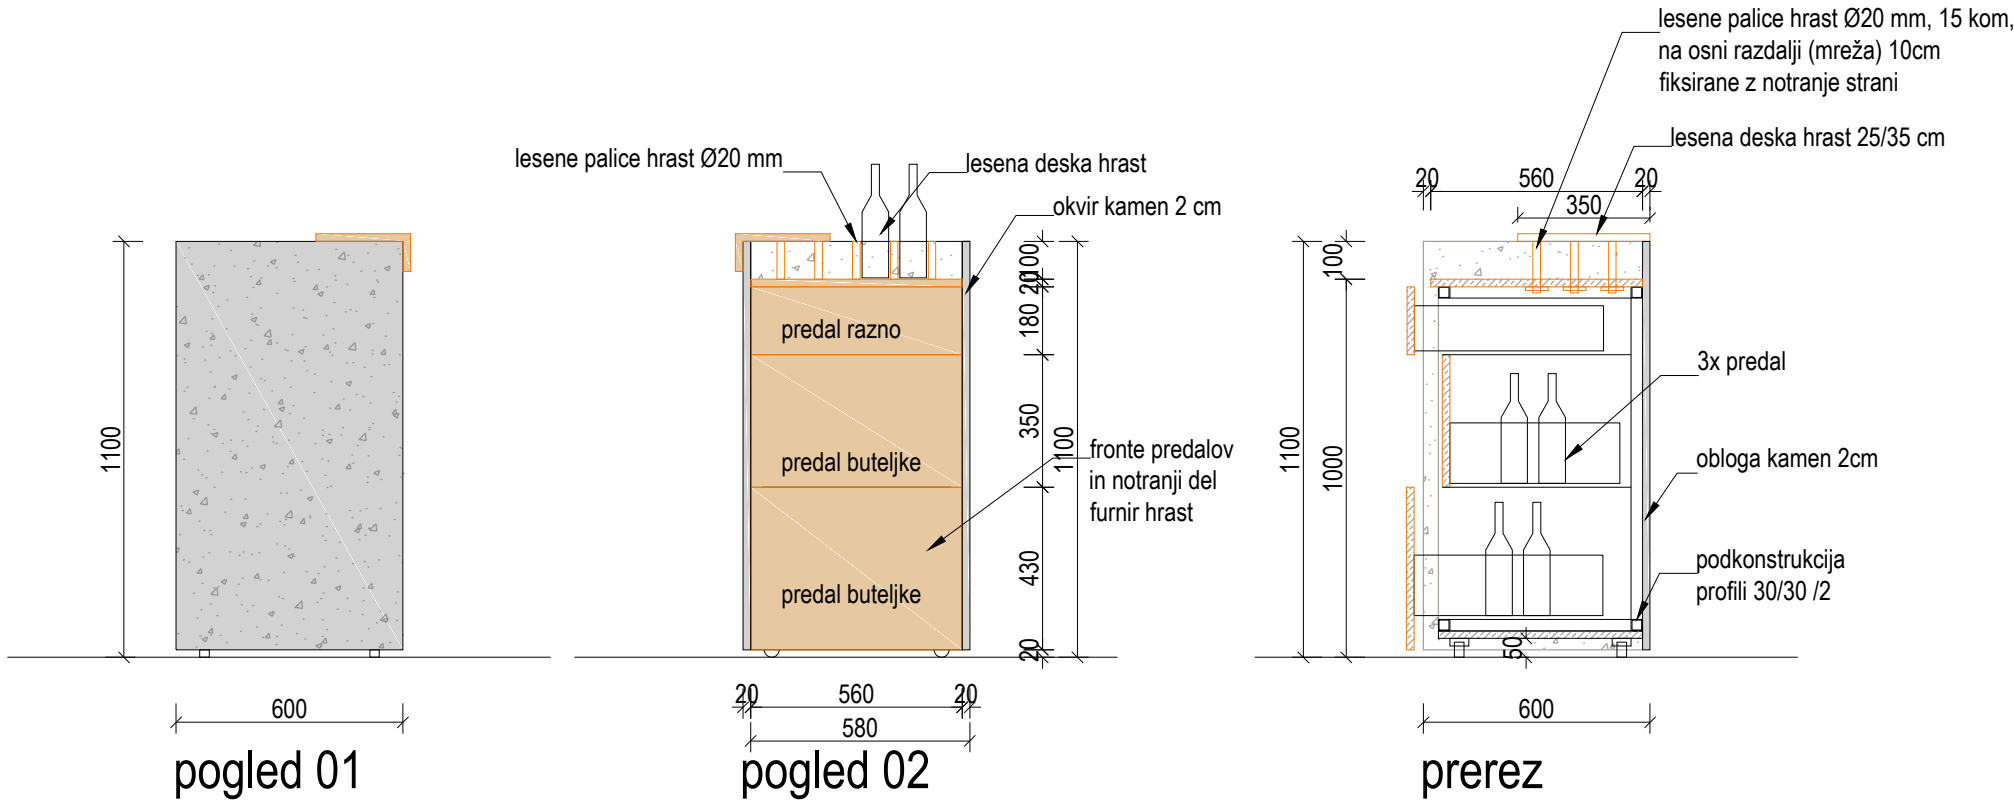


tloris
PU03 pult pomični ultrapas/ hrast

Projektant: PROJEKT NOVA GORICA					
Investitor: Občina Komen Komen 86, 6223 Komen			Risba: SHEMA POMIČNEGA PULTA PU03		
Objekt: GRAD ŠTANJEL/ OPREMA VINOTEKA			Merilo: 1:20		
			Odgovorni vodja projekta: Teja Savelli, univ.dipl.inž.arh.	Id. št. : ZAPS 1389	
			Odgovorni projektant: Teja Savelli, univ.dipl.inž.arh.	Id. št. : ZAPS 1389	
Vrsta načrta: 7_NAČRT NOTRANJE OPREME			Sodelavci: Tinkara Kodelja, u.d.i.a.		Id. št. : ZAPS 1677
Vrsta projektne dokumentacije: PZI	Številka načrta: 14272_7	Številka projekta: 14272	Datum: junij 2019	Spremembe:	Številka lista: 6




PU04_VE04

Projektant: 					
Investitor: Občina Komen Komen 86, 6223 Komen			Risba: SHEMA PULTA PU04 Merilo: 1:20		
Objekt: GRAD ŠTANJEL/ OPREMA VINOTEKA			Odgovorni vodja projekta: Teja Savelli, univ.dipl.inž.arh.		Id. št. : ZAPS 1389
			Odgovorni projektant: Teja Savelli, univ.dipl.inž.arh.		Id. št. : ZAPS 1389
Vrsta načrta: 7_NAČRT NOTRANJE OPREME			Sodelavci: Tinkara Kodelja, u.d.i.a.		Id. št. : ZAPS 1677
Vrsta projektne dokumentacije: PZI	Številka načrta: 14272_7	Številka projekta: 14272	Datum: junij 2019	Spremembe:	Številka lista: 7

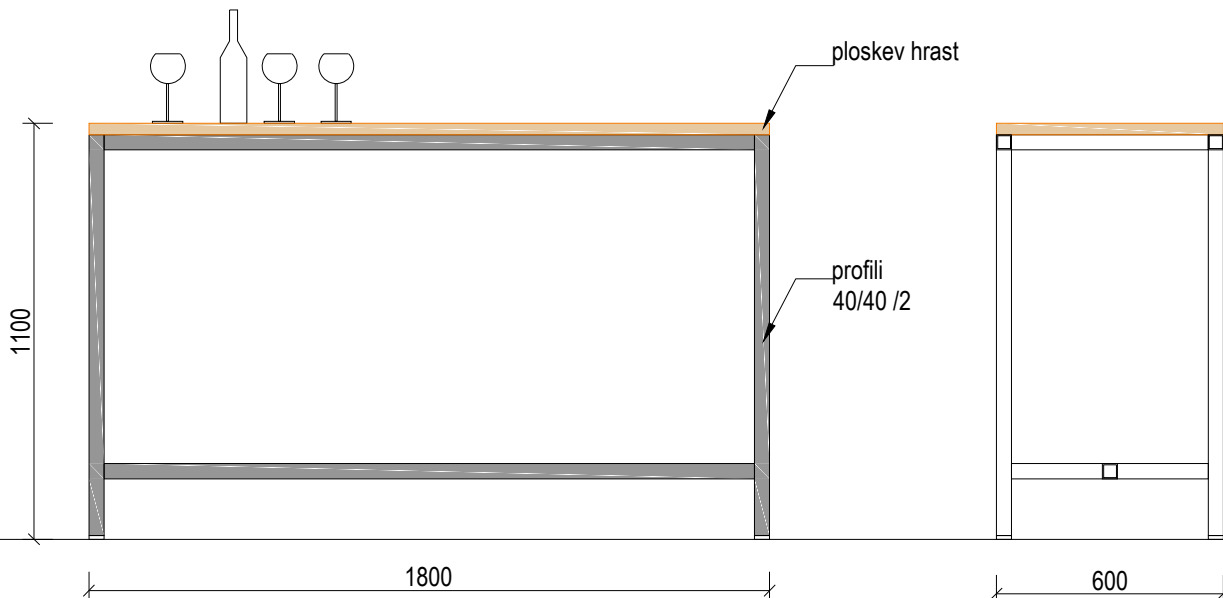

pogled


prerez

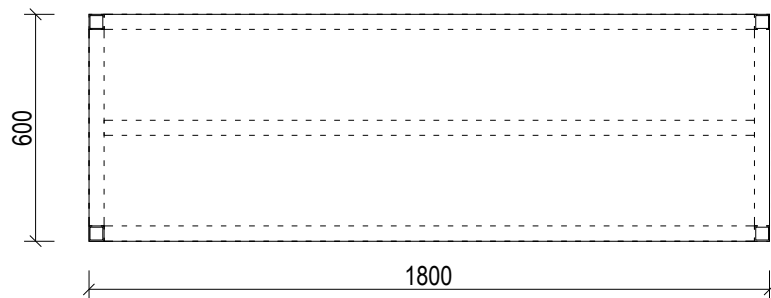

tloris

MV1 miza visoka
110/ 180/ 60

Projektant: PROJEKT NOVA GORICA					
Investitor: Občina Komen Komen 86, 6223 Komen			Risba: SHEMA MIZE MV1 Merilo: 1:20		
Objekt: GRAD ŠTANJEL/ OPREMA VINOTEKA			Odgovorni vodja projekta: Teja Savelli, univ.dipl.inž.arh.	Id. št. : ZAPS 1389	
			Odgovorni projektant: Teja Savelli, univ.dipl.inž.arh.	Id. št. : ZAPS 1389	
Vrsta načrta: 7_NAČRT NOTRANJE OPREME			Sodelavci: Tinkara Kodelja, u.d.i.a.		Id. št. : ZAPS 1677
Vrsta projektne dokumentacije: PZI	Številka načrta: 14272_7	Številka projekta: 14272	Datum: junij 2019	Spremembe:	Številka lista: 8

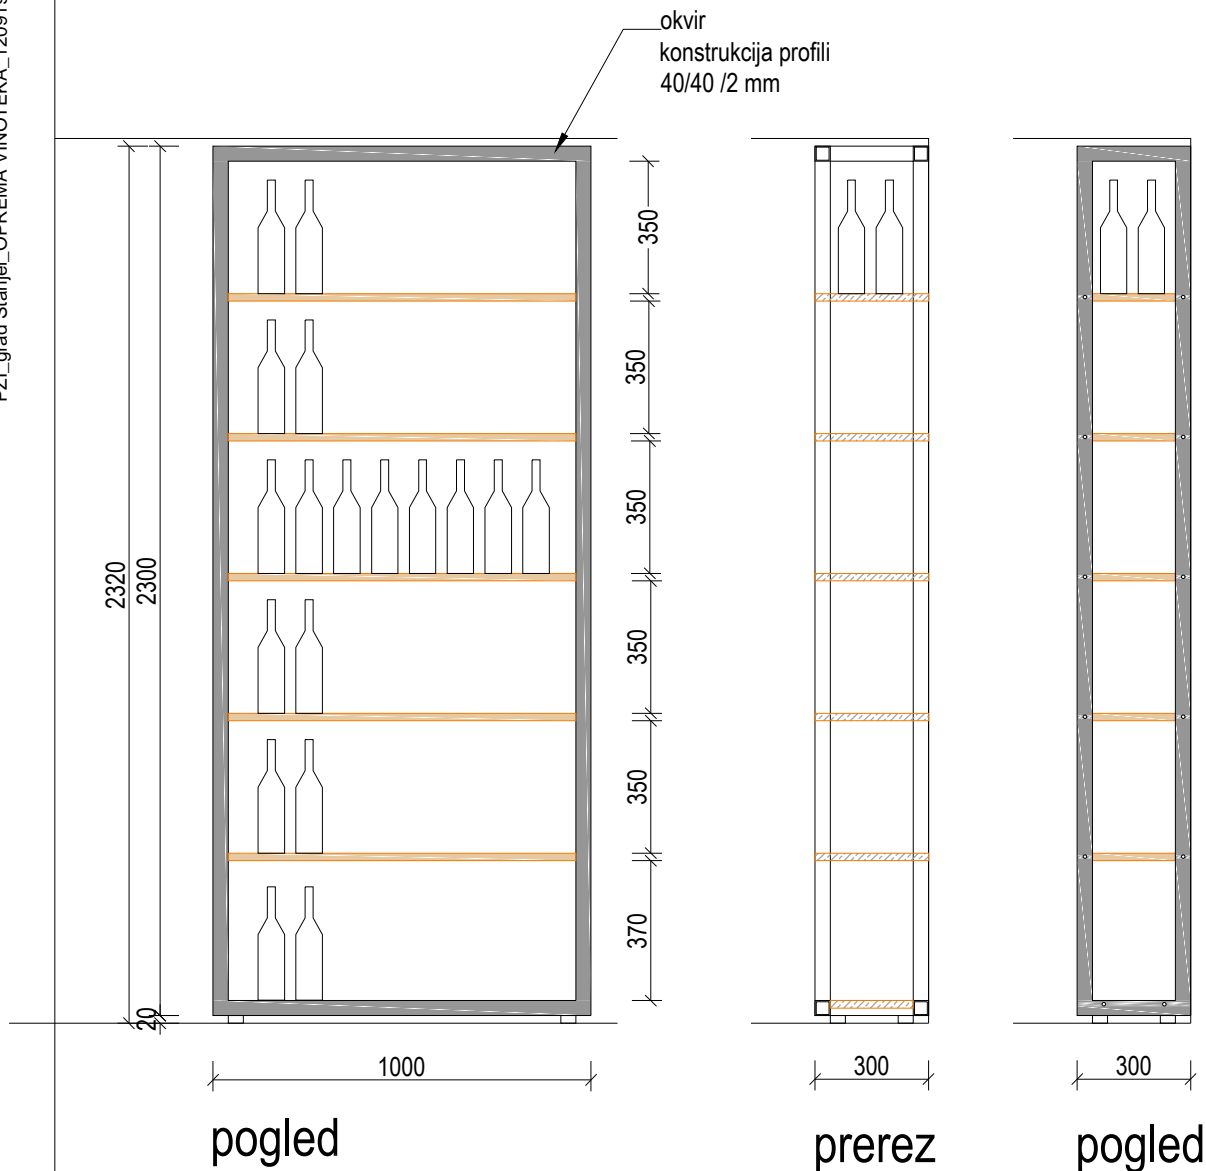

tloris

RE01

regali za vina

230/ 100 / 30 cm

Projektant:

PROJEKT
NOVA GORICA

Investitor:

Občina Komen
Komen 86, 6223 Komen

Objekt:

GRAD ŠTANJEL/ OPREMA VINOTEKA

Vrsta načrta:

7_NAČRT NOTRANJE OPREME

Vrsta projektna dokumentacije:
PZI

Številka načrta:
14272_7

Številka projekta:
14272

Risba:

HEME REGALOV RE01

Merilo: 1:20

Odgovorni vodja projekta:

Teja Savelli, univ.dipl.inž.arh.

Odgovorni projektant:

Teja Savelli, univ.dipl.inž.arh.

Sodelavci:

Tinkara Kodelja, u.d.i.a.

Datum:
junij 2019

Spremembe:

Id. št. :

ZAPS 1389


Id. št. :

ZAPS 1389

Id. št. :

ZAPS 1677

Številka lista:
9

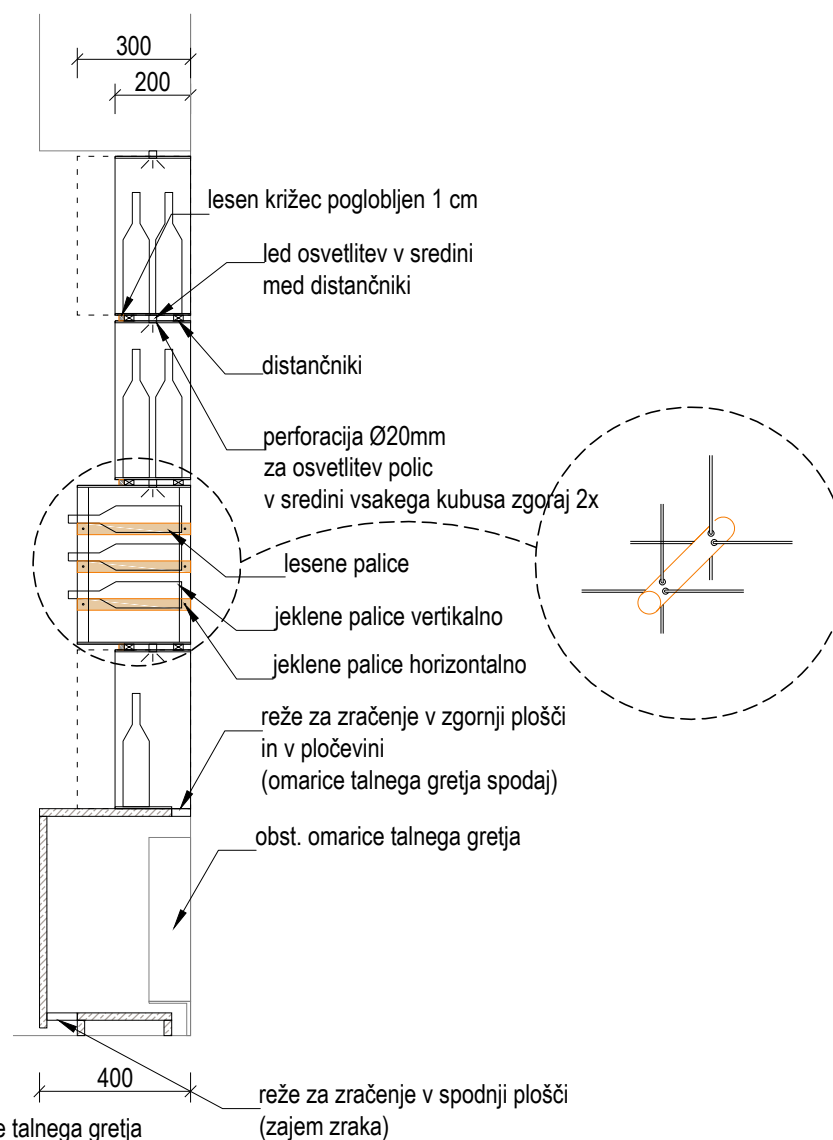

floris

reže za zračenje v spodnji plošči
(zajem zraka)



200
400

OMV1

290/ 40 / 235 (do višine obloge preklade)

prerez

Projektant:					
PROJEKT NOVA GORICA					
Investitor:			Risba:		
Občina Komen			SHEME VISOKE MARE OMV1		
Komen 86, 6223 Komen			Merilo: 1:20		
Objekt:			Odgovorni vodja projekta:		Id. št. :
			Teja Savelli, univ.dipl.inž.arh.		ZAPS 1389
GRAD ŠTANJEL/ OPREMA VINOTEKA			Odgovorni projektant:		Id. št. :
			Teja Savelli, univ.dipl.inž.arh.		ZAPS 1389
Vrsta načrta:			Sodelavci:		Id. št. :
7_NAČRT NOTRANJE OPREME			Tinkara Kodelja, u.d.i.a.		ZAPS 1677
Vrsta projektne dokumentacije:	Številka načrta:	Številka projekta:	Datum:	Spremembe:	Številka lista:
PZI	14272_7	14272	junij 2019		10

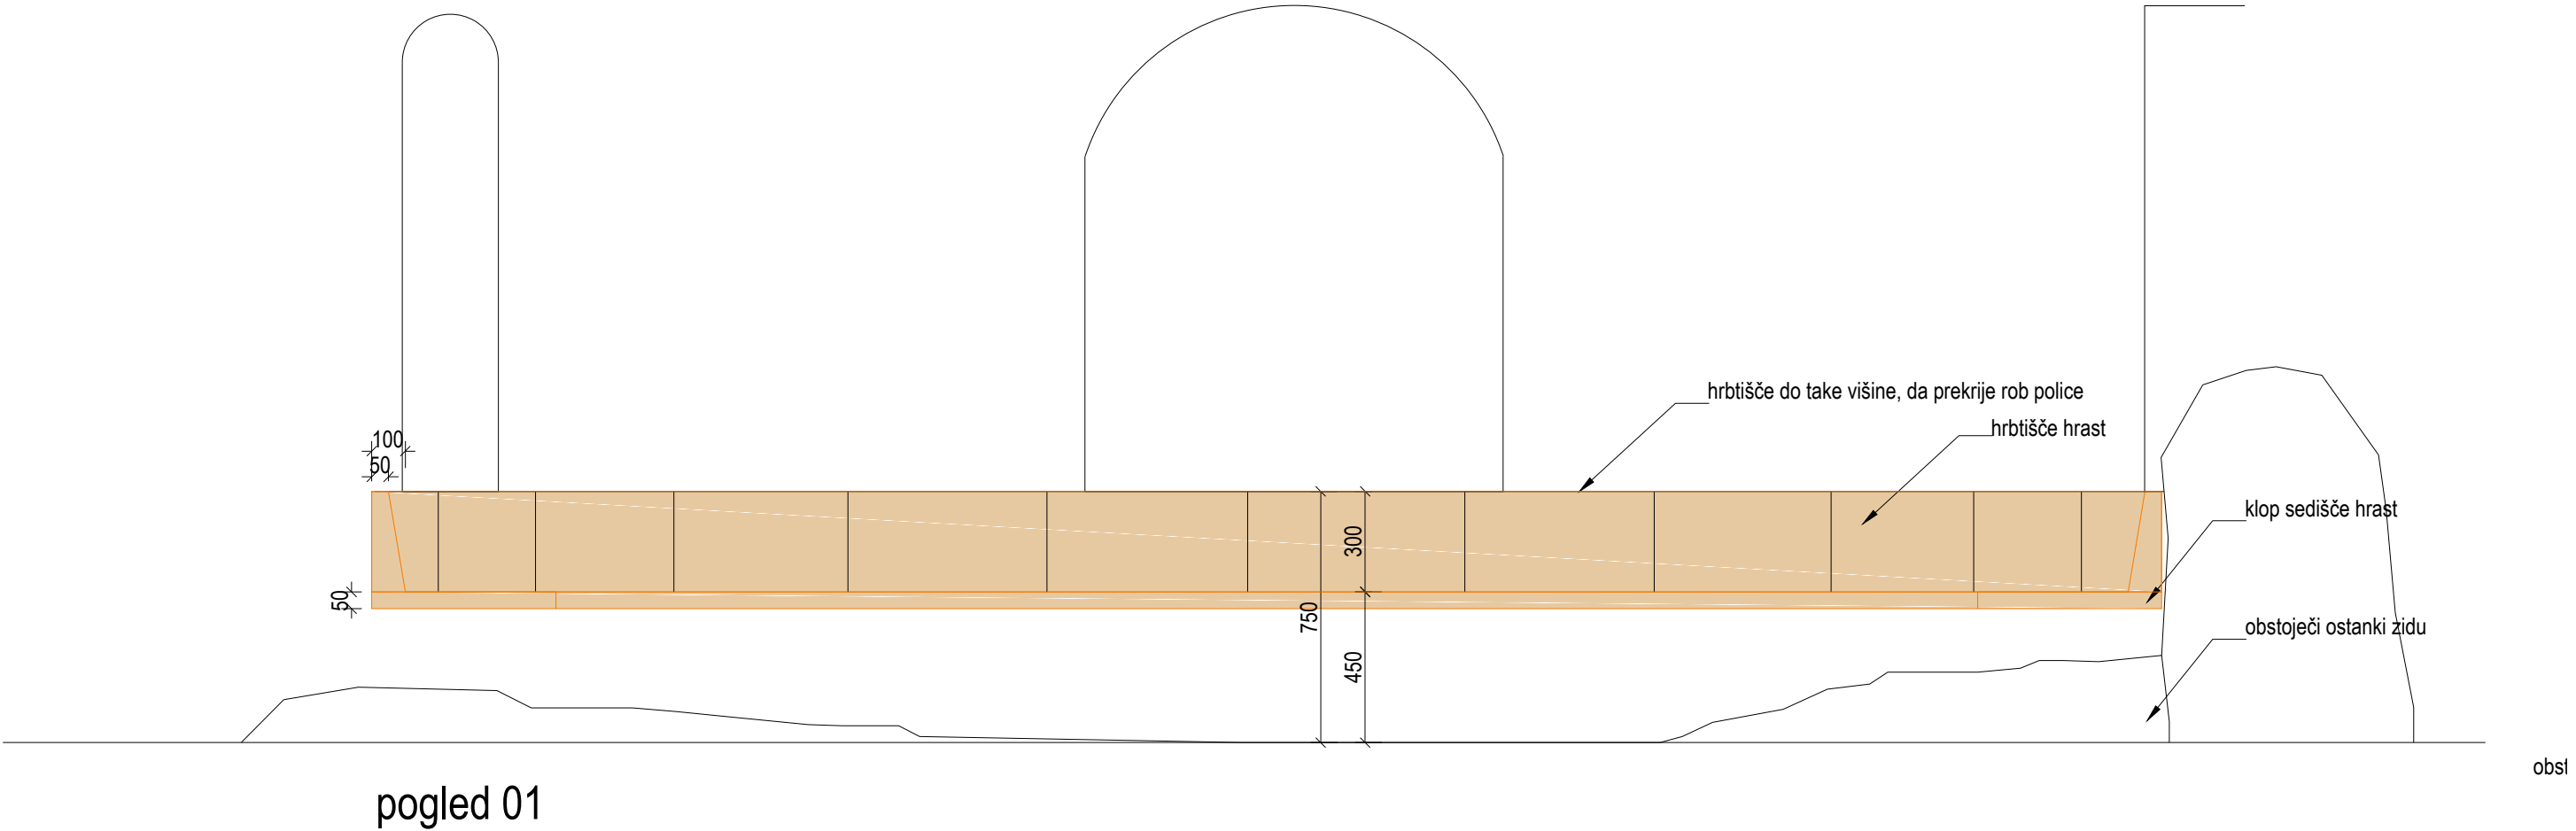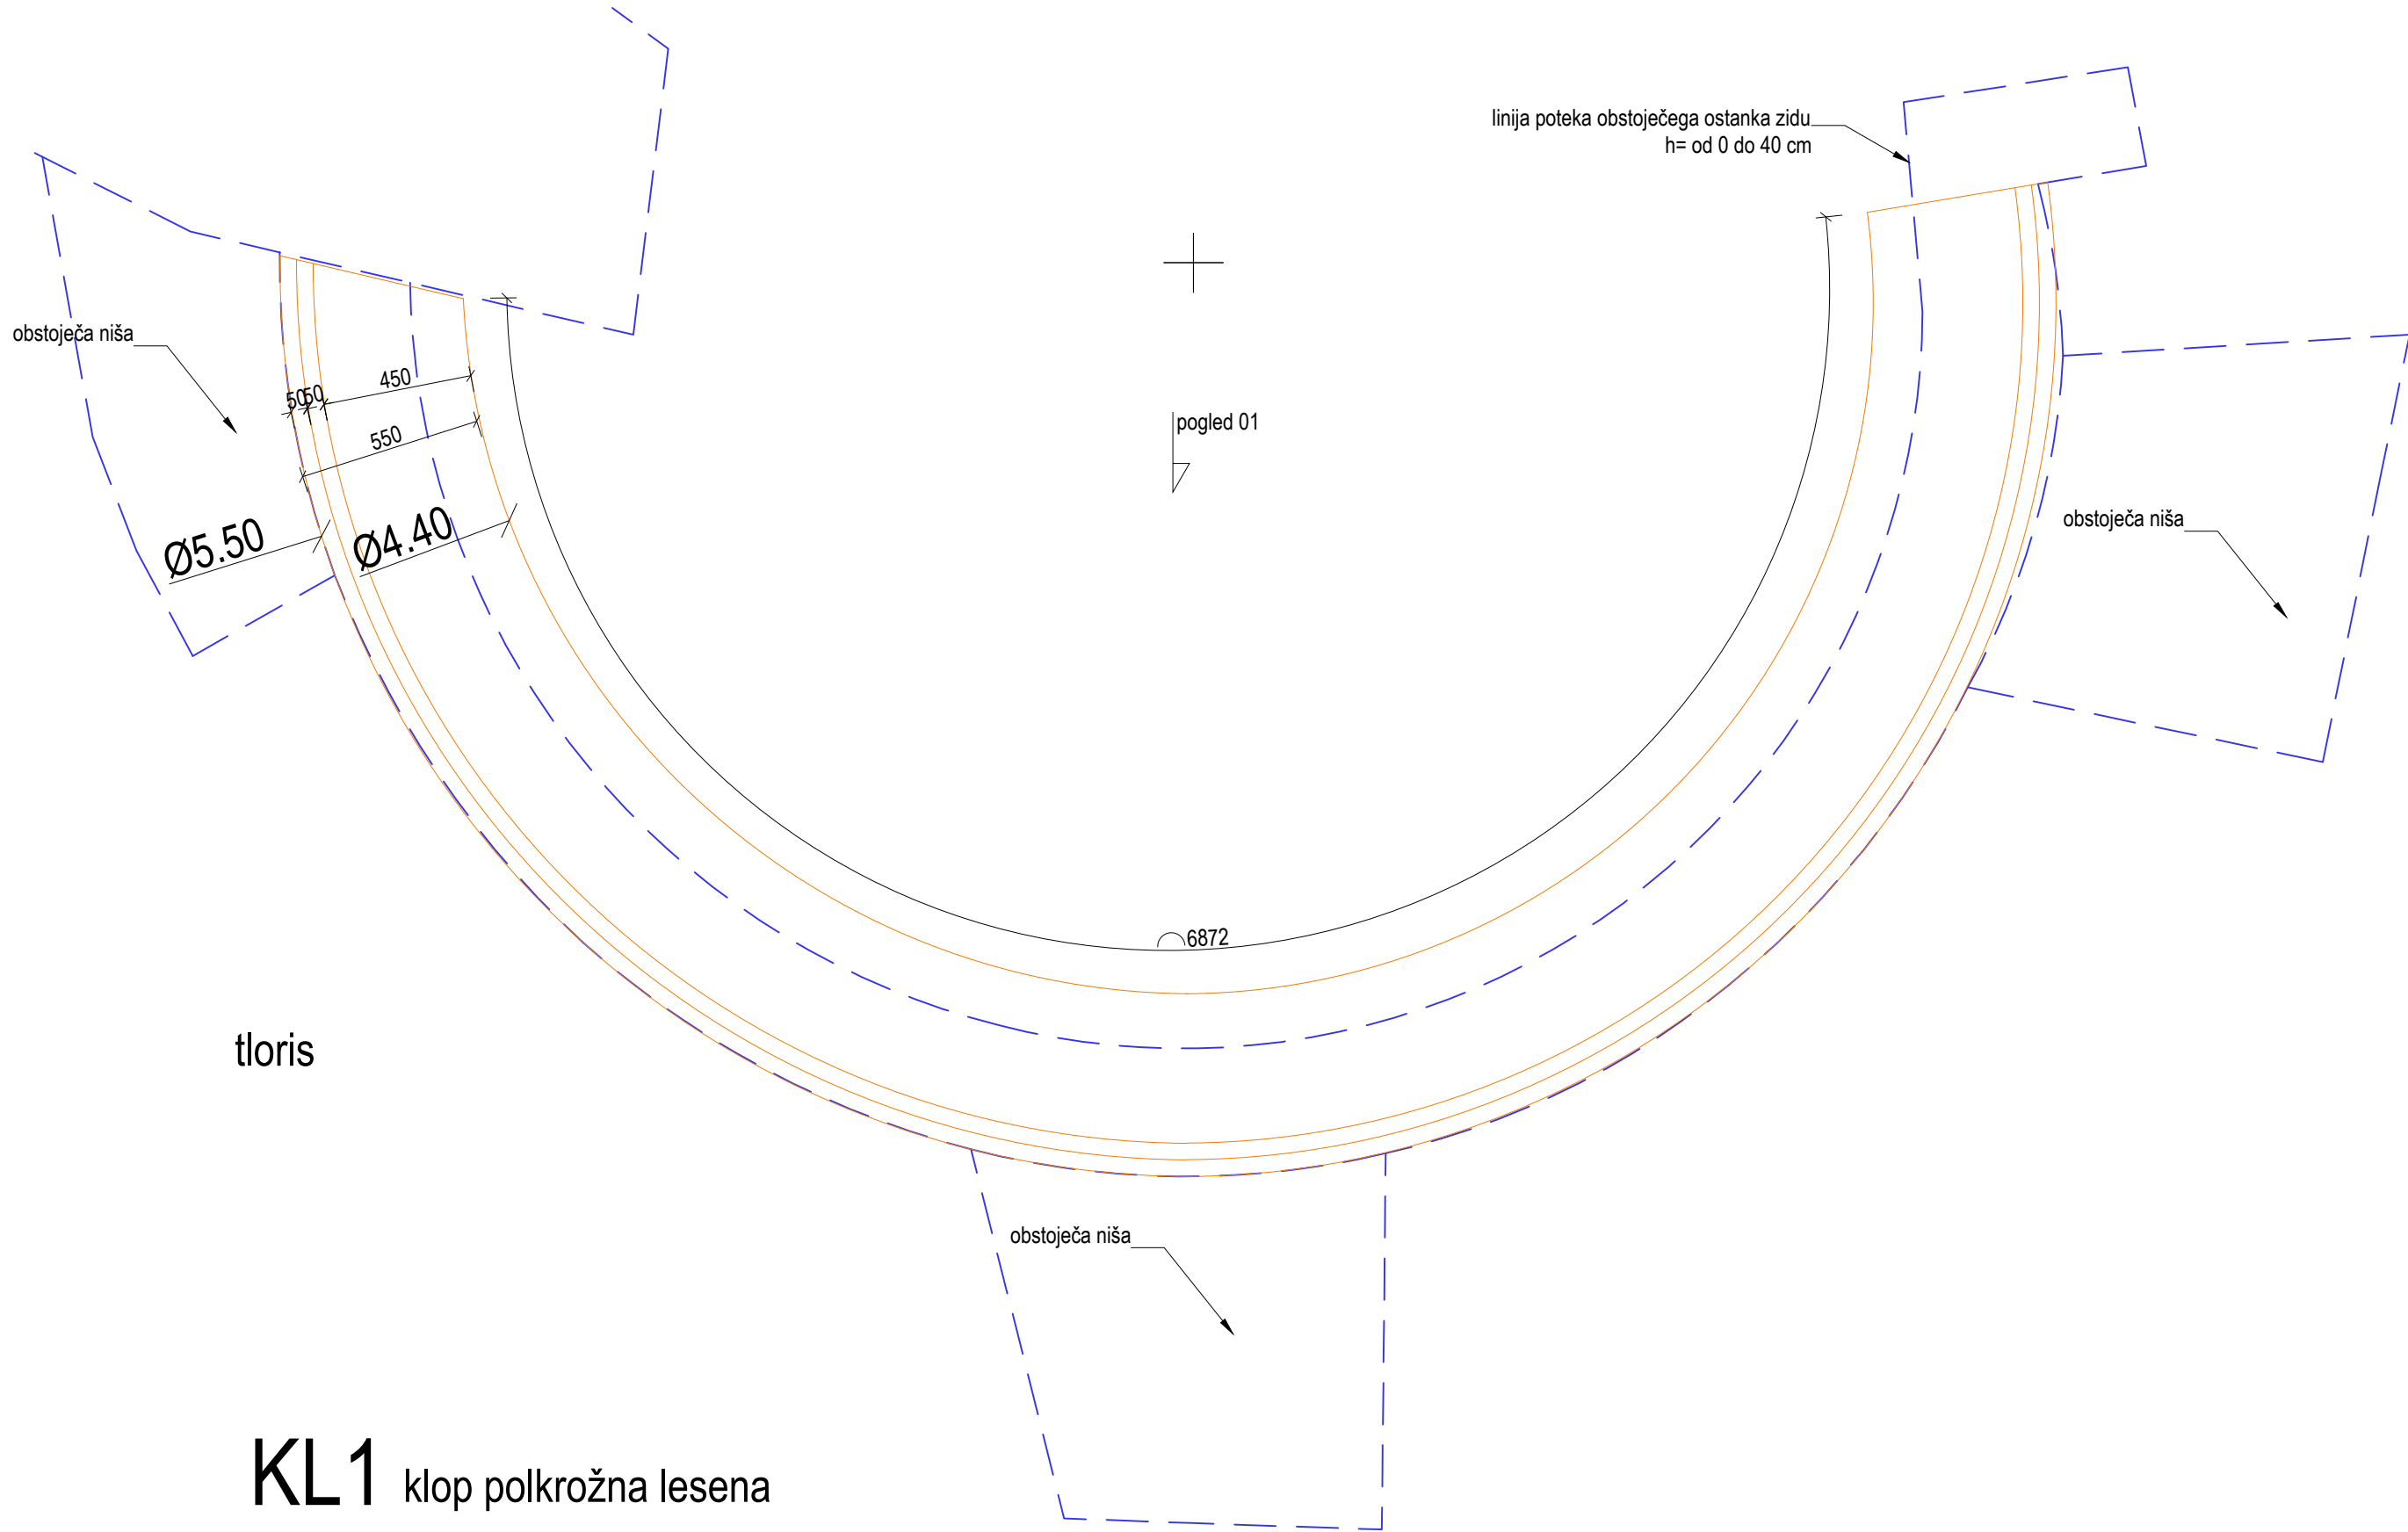

Projektant: PROJEKT NOVA GORICA					
Investitor: Občina Komen Komen 86, 6223 Komen			Risba: HEME klopi KL1		
Objekt: GRAD ŠTANJEL/ OPREMA VINOTEKA			Merilo: 1:20	Id. št. : ZAPS 1389	
Vrsta načrta: 7_NAČRT NOTRANJE OPREME			Odgovorni vodja projekta: Teja Savelli, univ.dipl.inž.arh.	Id. št. : ZAPS 1389	
Vrsta projektne dokumentacije: PZI			Odgovorni projektant: Teja Savelli, univ.dipl.inž.arh.	Id. št. : ZAPS 1677	
Številka načrta: 14272_7		Številka projekta: 14272	Datum: junij 2019	Spremembe:	Številka lista: 11