


- SKLADIŠČE I**
knjižni regali PKk2 (35,0tm)
5x 25x87cm, h=270cm
police: 5
knjižni regali PKk7 (12,0tm)
5x 30x80cm, h=230cm
police: 3
pomični knjižni regali (448,0tm)
8x 50(25+25)x400cm, h=ca.260cm
police: 6x30cm (384,0tm)
police: 1x40cm (64,0tm)
pomični knjižni regali (384,0tm)
8x 50(25+25)x400cm, h=ca.230cm
police: 5x30cm (320,0=0tm)
police: 1x40cm (64,0tm)
- SKLADIŠČE II**
knjižni regali PKk1 (139,2tm)
10x 50(25+25)x87cm, h=270cm
police: 8
knjižni regali PKk2 (35,0tm)
5x 25x87cm, h=270cm
police: 8
knjižni regali PKk3 (49,4tm)
4x 60(30+30)x103cm, h=230cm
police: 6
knjižni regali PKk4 (30,9tm)
5x 30x103cm, h=230cm
police: 6
- SKLADIŠČE III**
knjižni regali PKk3 (135,9tm)
11x 60(30+30)x103cm, h=230cm
police: 6
knjižni regali PKk4 (55,6tm)
9x 30x103cm, h=230cm
police: 6
- SKLADIŠČE IV**
knjižni regali PKk3 (49,4tm)
4x 60(30+30)x103cm, h=230cm
police: 6
knjižni regali PKk4 (6,1tm)
1x 30x103cm, h=230cm
police: 6
pomični knjižni regali (842,4tm)
13x 60(30+30)x540cm, h=ca.230cm
police: 5x30cm (702,0tm)
police: 1x40cm (140,4tm)
- SKLADIŠČE V**
knjižni regali PKk7 (60,0tm)
25x 30x80cm, h=230cm
police: 3

LEGENDA:

- MG01 modra oznaka elementa – obstoječa oprema
PZ01 rdeča oznaka elementa – nova oprema

PROJEKT
NOVA GORICA

Investitor:			Risba:		
Republika Slovenija, Ministrstvo za izobraževanje in šport Masarykova cesta 16 1000 Ljubljana, Slovenija			Objekt B tloris kleti Merilo: 1:100		
Objekt:			Odgovorni vodja projekta:		Id. št. :
UREDITEV PROSTOROV NA PRIVOZU 11 IN DUNAJSKI 104 V LJUBLJANI ZA POTREBE INŠTITUTA ZA NOVEJŠO ZGODOVINO			Teja Savelli, univ.dipl.inž.arh.		ZAPS 1389
			Odgovorni projektant:		Id. št. :
			Teja Savelli, univ.dipl.inž.arh.		ZAPS 1389
Vrsta načrta:			Sodelavci:		Id. št. :
7 - NAČRT OPREME			Simon Vrabec, dott. mag. arch		
Vrsta projektne dokumentacije:	Številka načrta:	Številka projekta:	Datum:	Spremembe:	Številka lista:
PZI	14140_1	14140	julij 2018	čistopis, junij 2019	7.5.1

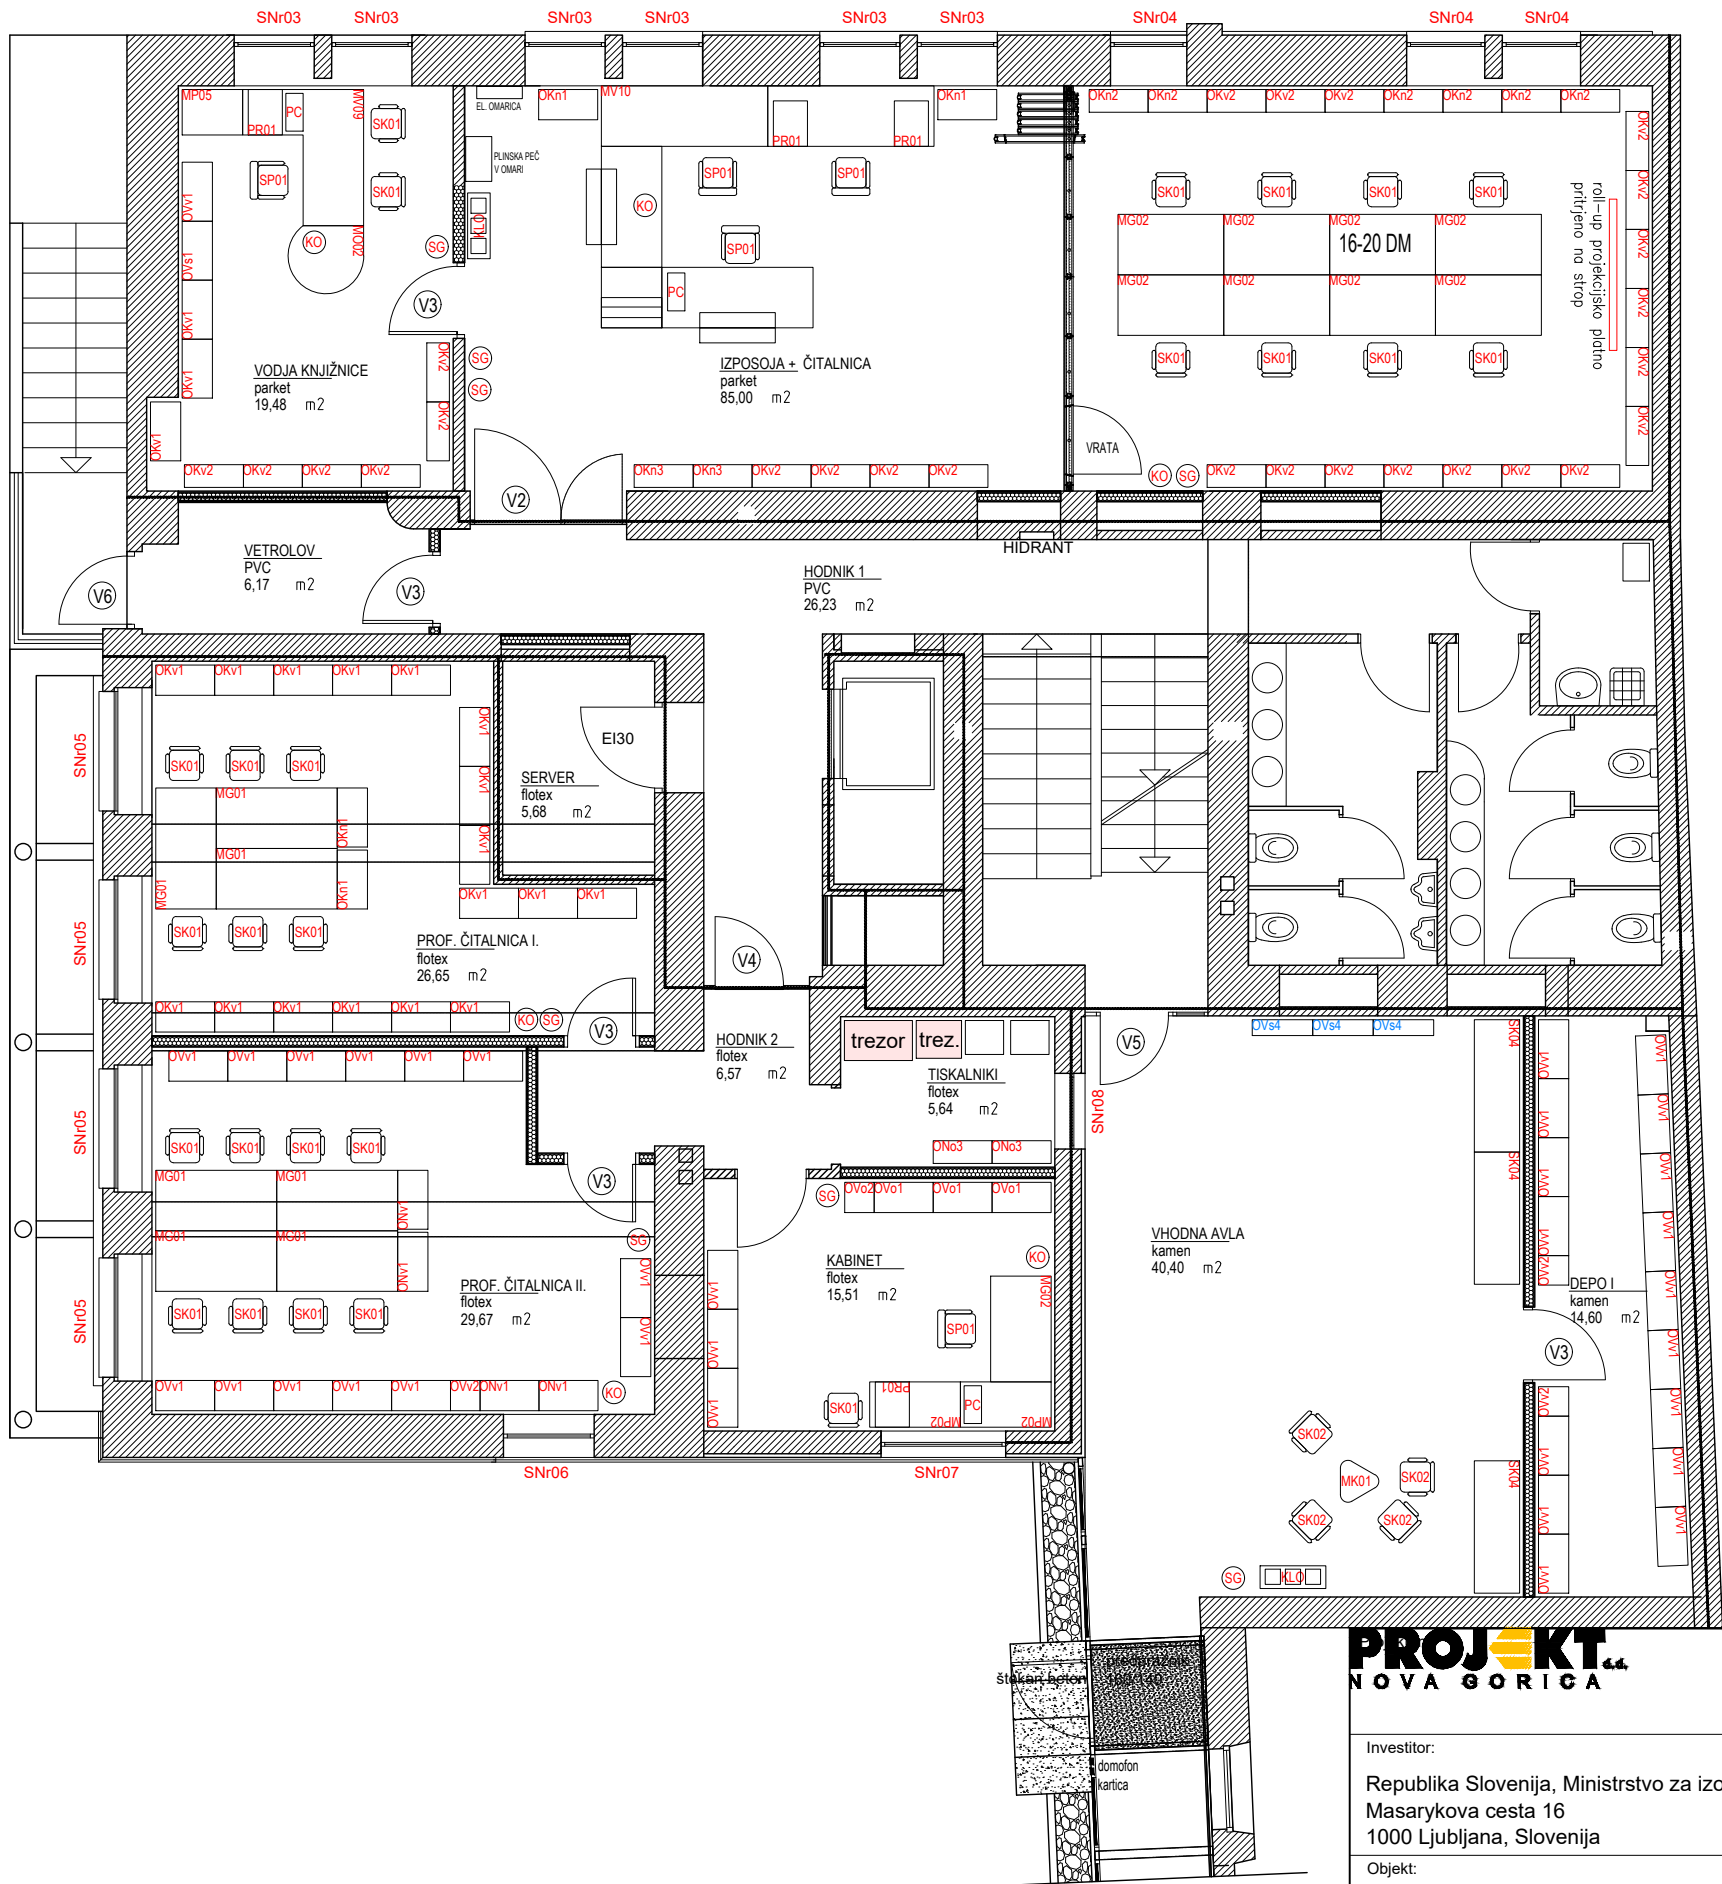


LEGENDA:

MG01 modra oznaka elementa – obstoječa oprema
MG01 rdeča oznaka elementa – nova oprema

PROJEKT
NOVA GORICA

Investitor:			Risba:		
Republika Slovenija, Ministrstvo za izobraževanje in šport Masarykova cesta 16 1000 Ljubljana, Slovenija			Objekt B tloris pritličja Merilo: 1:100		
Objekt:			Odgovorni vodja projekta:		Id. št. :
UREDITEV PROSTOROV NA PRIVOZU 11 IN DUNAJSKI 104 V LJUBLJANI ZA POTREBE INŠTITUTA ZA NOVEJŠO ZGODOVINO			Teja Savelli, univ.dipl.inž.arh.		ZAPS 1389
			Odgovorni projektant:		Id. št. :
			Teja Savelli, univ.dipl.inž.arh.		ZAPS 1389
Vrsta načrta:			Sodelavci:		Id. št. :
7 - NAČRT OPREME			Simon Vrabec, dott. mag. arch		
Vrsta projektne dokumentacije:	Številka načrta:	Številka projekta:	Datum:	Spremembe:	Številka lista:
PZI	14140_1	14140	julij 2018	čistopis, junij 2019	7.5.2

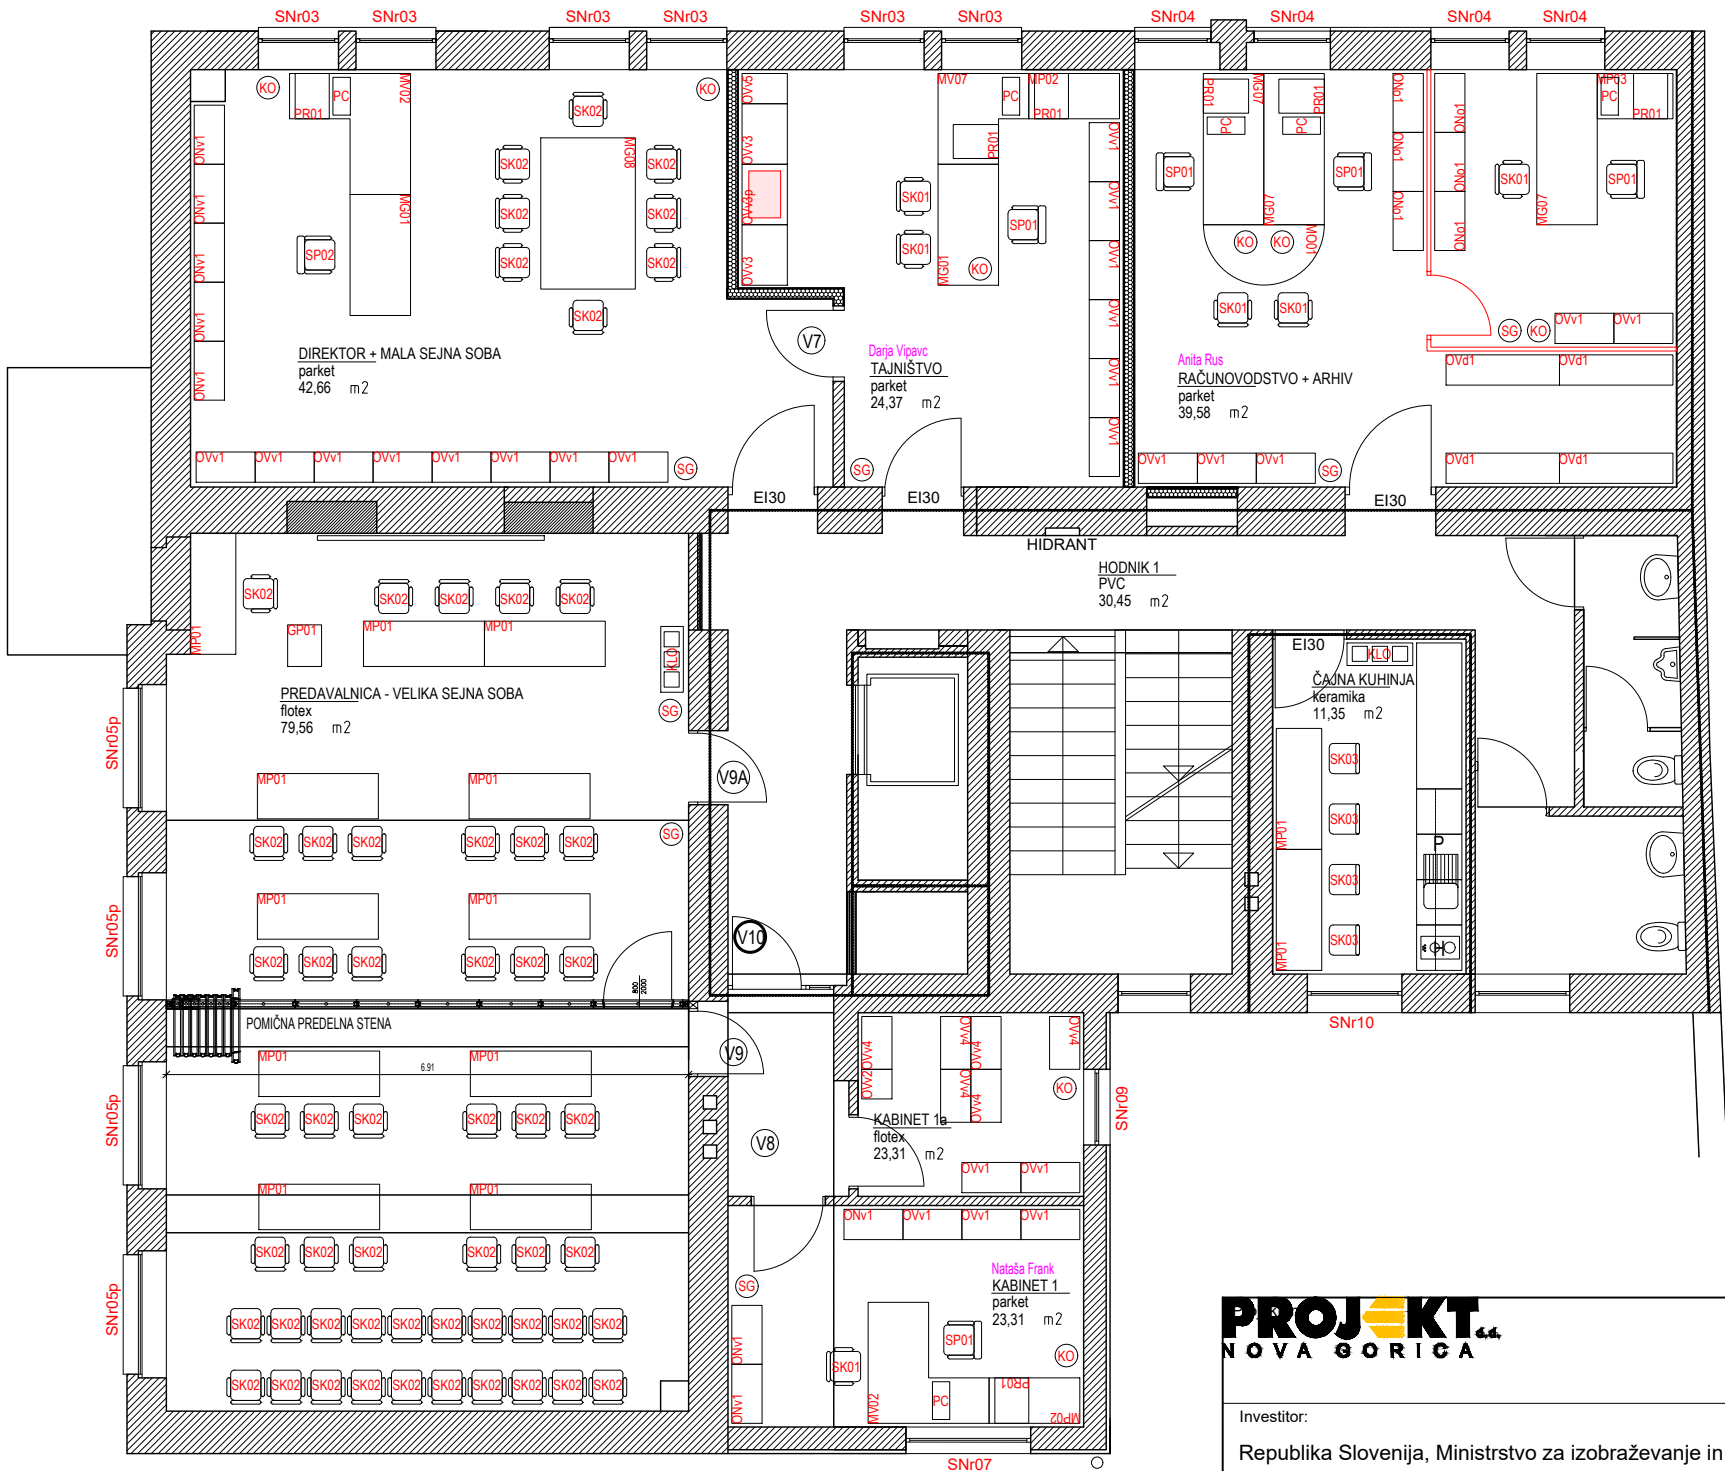


LEGENDA:

- MG01 modra oznaka elementa – obstoječa oprema
MG01 rdeča oznaka elementa – nova oprema

PROJEKT
NOVA GORICA

Investitor:			Risba:		
Republika Slovenija, Ministrstvo za izobraževanje in šport Masarykova cesta 16 1000 Ljubljana, Slovenija			Objekt B tloris 1. nadstropja Merilo: 1:100		
Objekt:			Odgovorni vodja projekta:		Id. št. :
UREDITEV PROSTOROV NA PRIVOZU 11 IN DUNAJSKI 104 V LJUBLJANI ZA POTREBE INŠTITUTA ZA NOVEJŠO ZGODOVINO			Teja Savelli, univ.dipl.inž.arh.		ZAPS 1389
			Odgovorni projektant:		Id. št. :
			Teja Savelli, univ.dipl.inž.arh.		ZAPS 1389
Vrsta načrta:			Sodelavci:		Id. št. :
7 - NAČRT OPREME			Simon Vrabec, dott. mag. arch		
Vrsta projektne dokumentacije:	Številka načrta:	Številka projekta:	Datum:	Spremembe:	Številka lista:
PZI	14140_1	14140	julij 2018	čistopis, junij 2019	7.5.3

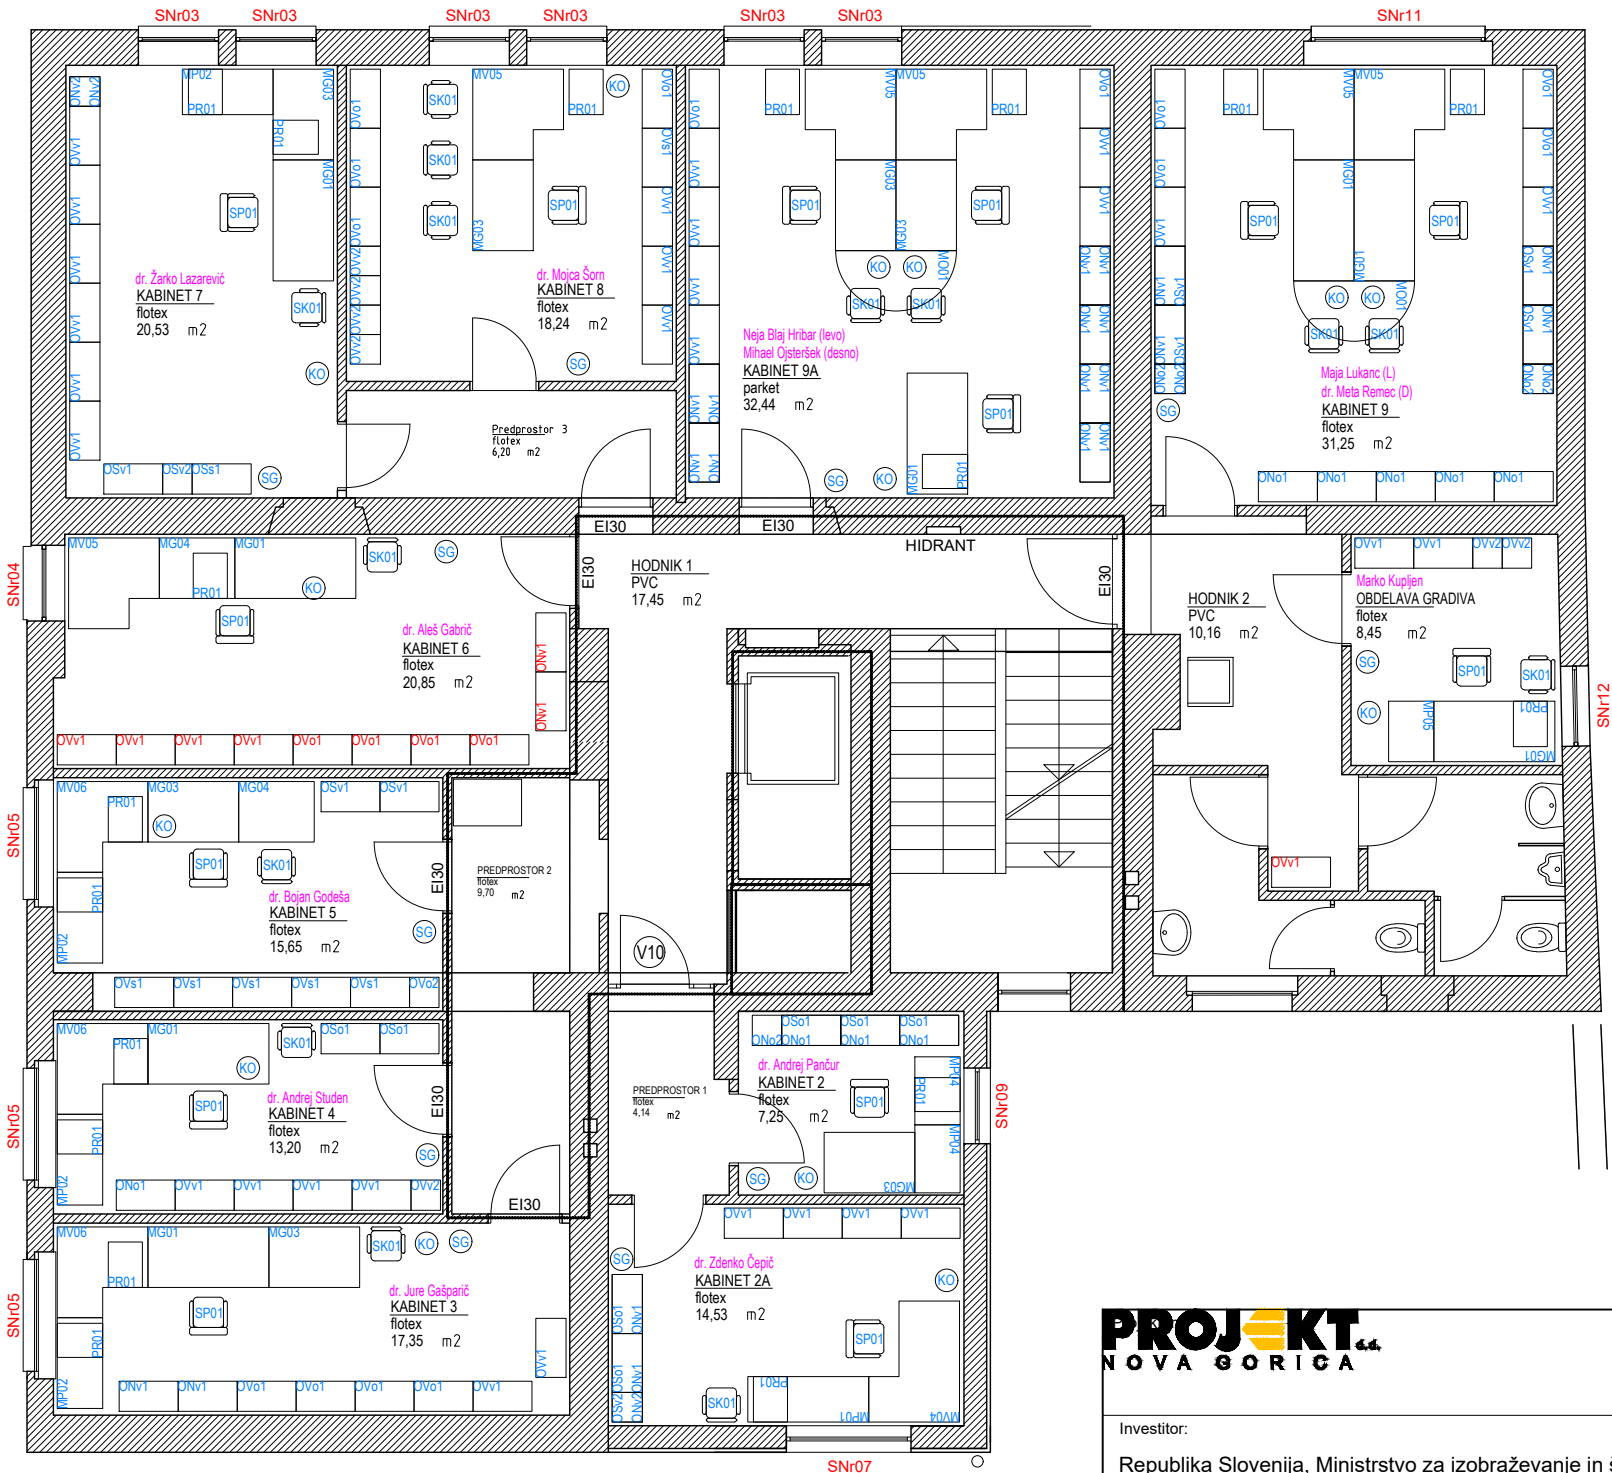


LEGENDA:

- MG01 modra oznaka elementa – obstoječa oprema
MG01 rdeča oznaka elementa – nova oprema



Investitor:		Risba:			
Republika Slovenija, Ministrstvo za izobraževanje in šport		Objekt B			
Masarykova cesta 16		tloris 2. nadstropja			
1000 Ljubljana, Slovenija		Merilo: 1:100		Id. št. :	
Objekt:		Odgovorni vodja projekta:		ZAPS 1389	
UREDITEV PROSTOROV NA PRIVOZU 11		Teja Savelli, univ.dipl.inž.arh.		Id. št. :	
IN DUNAJSKI 104 V LJUBLJANI ZA POTREBE		Odgovorni projektant:		ZAPS 1389	
INŠTITUTA ZA NOVEJŠO ZGODOVINO		Teja Savelli, univ.dipl.inž.arh.		Id. št. :	
Vrsta načrta:		Sodelavci:		Simon Vrabec, dott. mag. arch	
7 - NAČRT OPREME		Datum:		Številka lista:	
Vrsta projektne dokumentacije:		Številka načrta:		Spremembe:	
PZI		14140_1		čistopis, junij 2019	
		Številka projekta:		7.5.4	
		14140			
		julij 2018			

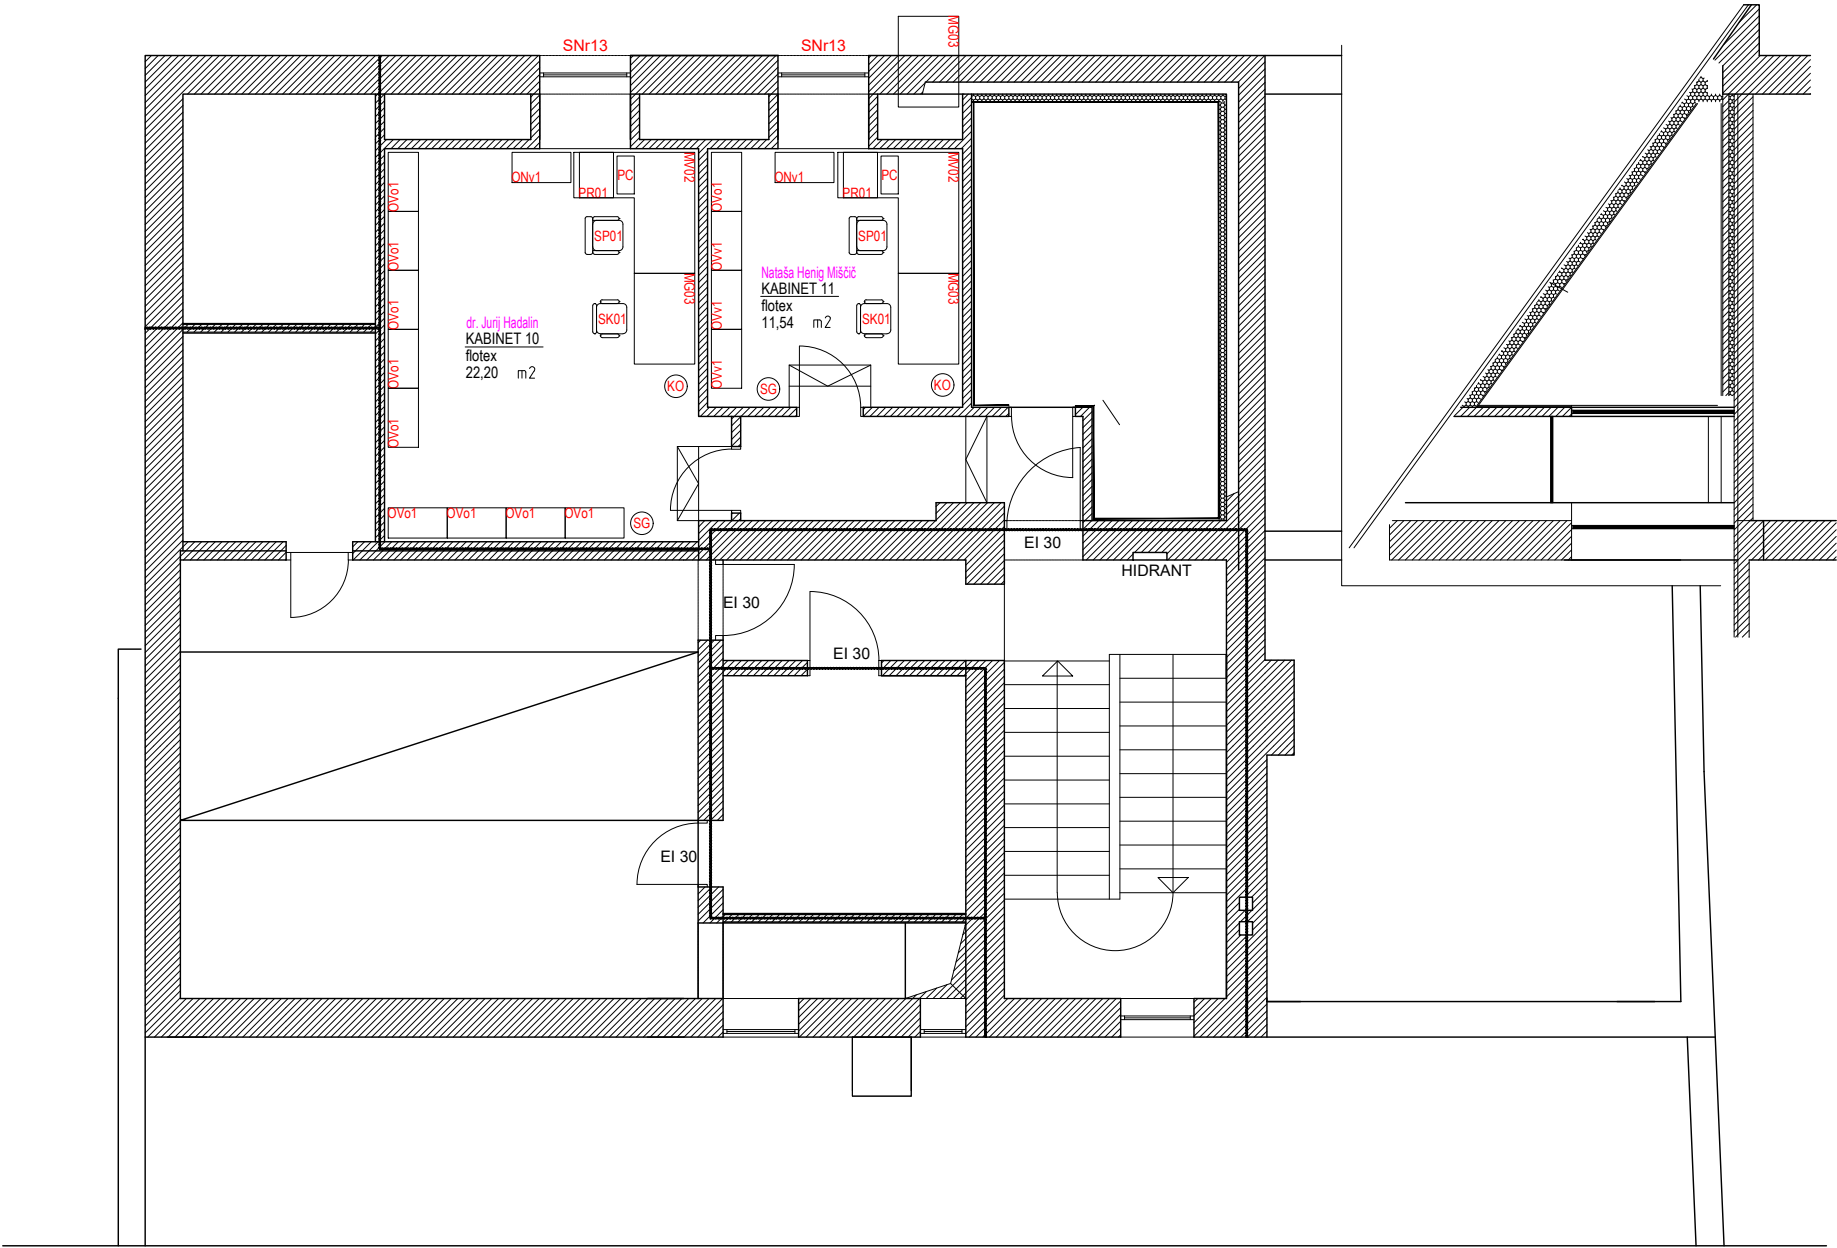


LEGENDA:


- MG01 modra oznaka elementa – obstoječa oprema
MG01 rdeča oznaka elementa – nova oprema



Investitor:			Risba:		
Republika Slovenija, Ministrstvo za izobraževanje in šport Masarykova cesta 16 1000 Ljubljana, Slovenija			Objekt B tloris mansarde Merilo: 1:100		
Objekt: UREDITEV PROSTOROV NA PRIVOZU 11 IN DUNAJSKI 104 V LJUBLJANI ZA POTREBE INŠTITUTA ZA NOVEJŠO ZGODOVINO			Odgovorni vodja projekta:		Id. št. :
			Teja Savelli, univ.dipl.inž.arh.		ZAPS 1389
			Odgovorni projektant:		Id. št. :
			Teja Savelli, univ.dipl.inž.arh.		ZAPS 1389
Vrsta načrta:			Sodelavci:		Id. št. :
7 - NAČRT OPREME			Simon Vrabec, dott. mag. arch		
Vrsta projektne dokumentacije:	Številka načrta:	Številka projekta:	Datum:	Spremembe:	Številka lista:
PZI	14140_1	14140	julij 2018	čistopis, junij 2019	7.5.5

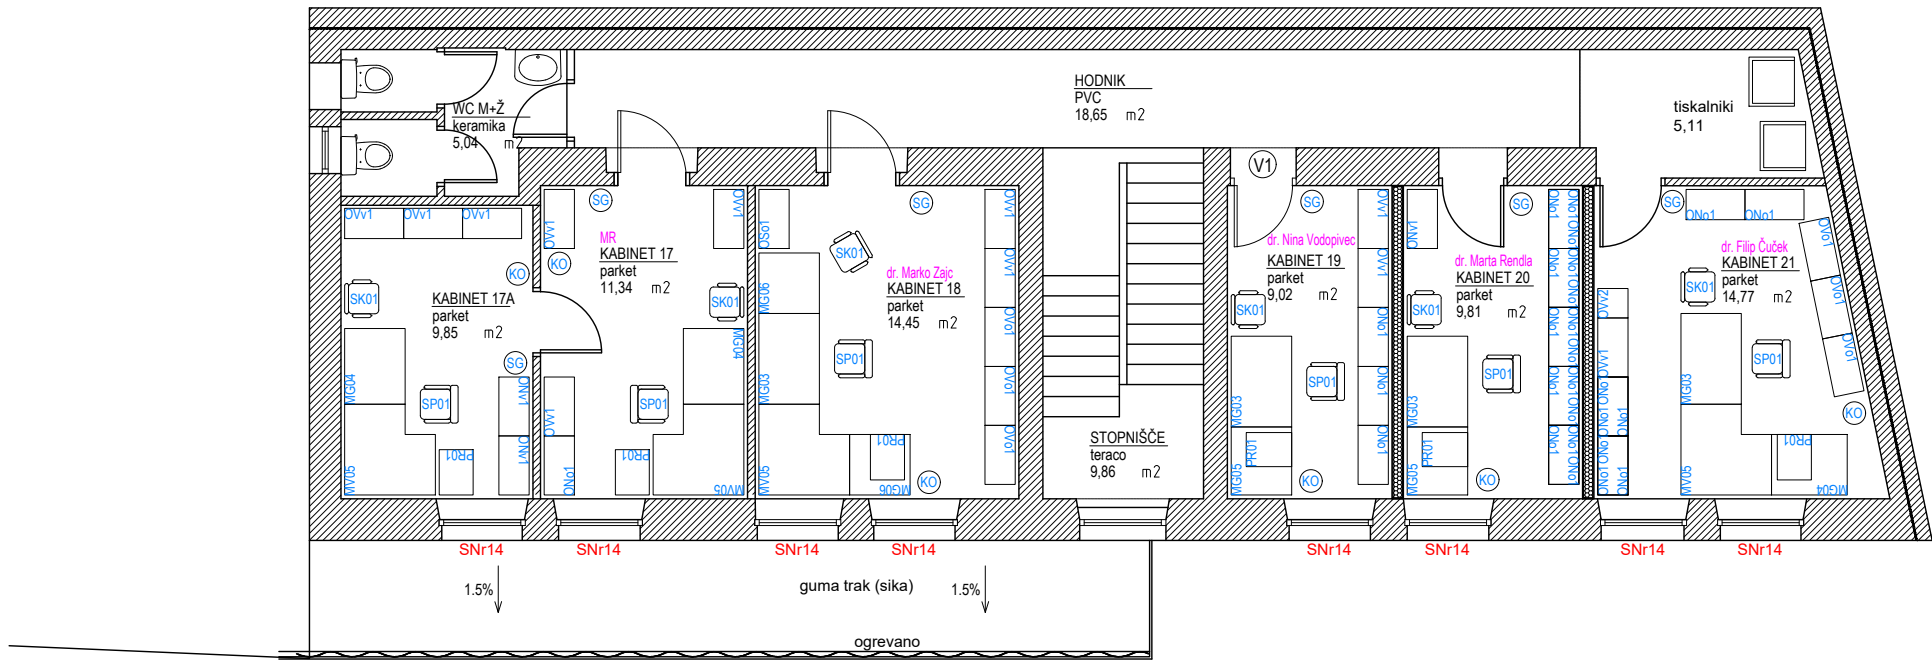

TLORIS NADSTROPJA

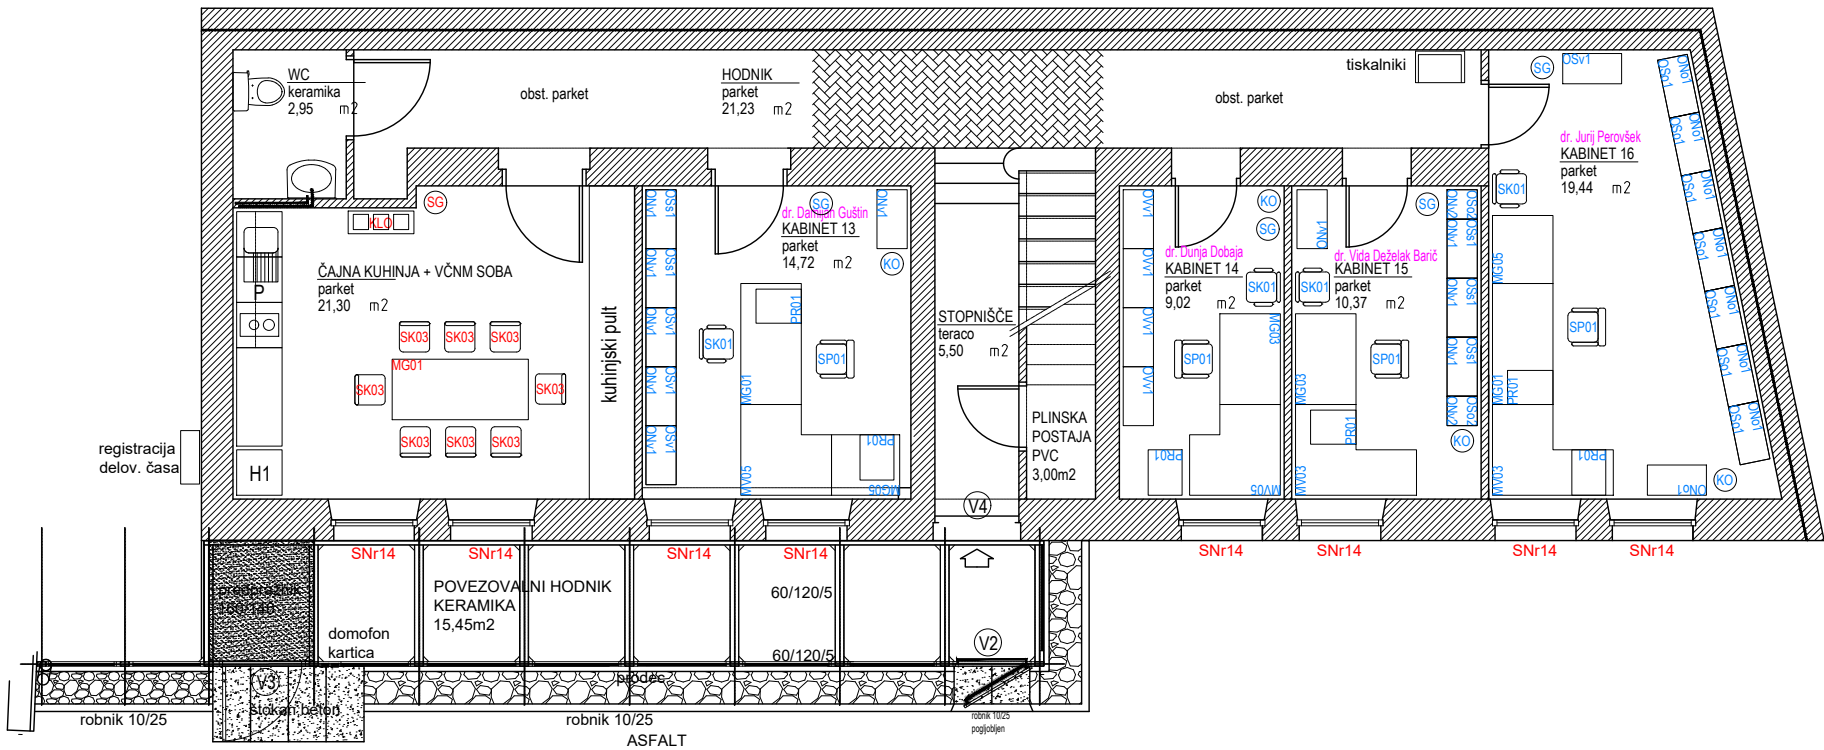


TLORIS PRITLIČJA

LEGENDA:
MG01 modra oznaka elementa – obstoječa oprema
MG01 rdeča oznaka elementa – nova oprema




Investitor:			Risba:		
Republika Slovenija, Ministrstvo za izobraževanje in šport Masarykova cesta 16 1000 Ljubljana, Slovenija			Objekt A tloris nadstropja, tloris pritličja Merilo: 1:100		
Objekt:			Odgovorni vodja projekta:		Id. št. :
UREDITEV PROSTOROV NA PRIVOZU 11 IN DUNAJSKI 104 V LJUBLJANI ZA POTREBE INŠTITUTA ZA NOVEJŠO ZGODOVINO			Teja Savelli, univ.dipl.inž.arh.		ZAPS 1389
			Odgovorni projektant:		Id. št. :
			Teja Savelli, univ.dipl.inž.arh.		ZAPS 1389
Vrsta načrta:			Sodelavci:		Id. št. :
7 - NAČRT OPREME			Simon Vrabec, dott. mag. arch		
Vrsta projektne dokumentacije:	Številka načrta:	Številka projekta:	Datum:	Spremembe:	Številka lista:
PZI	14140_1	14140	julij 2018	čistopis, junij 2019	7.5.6

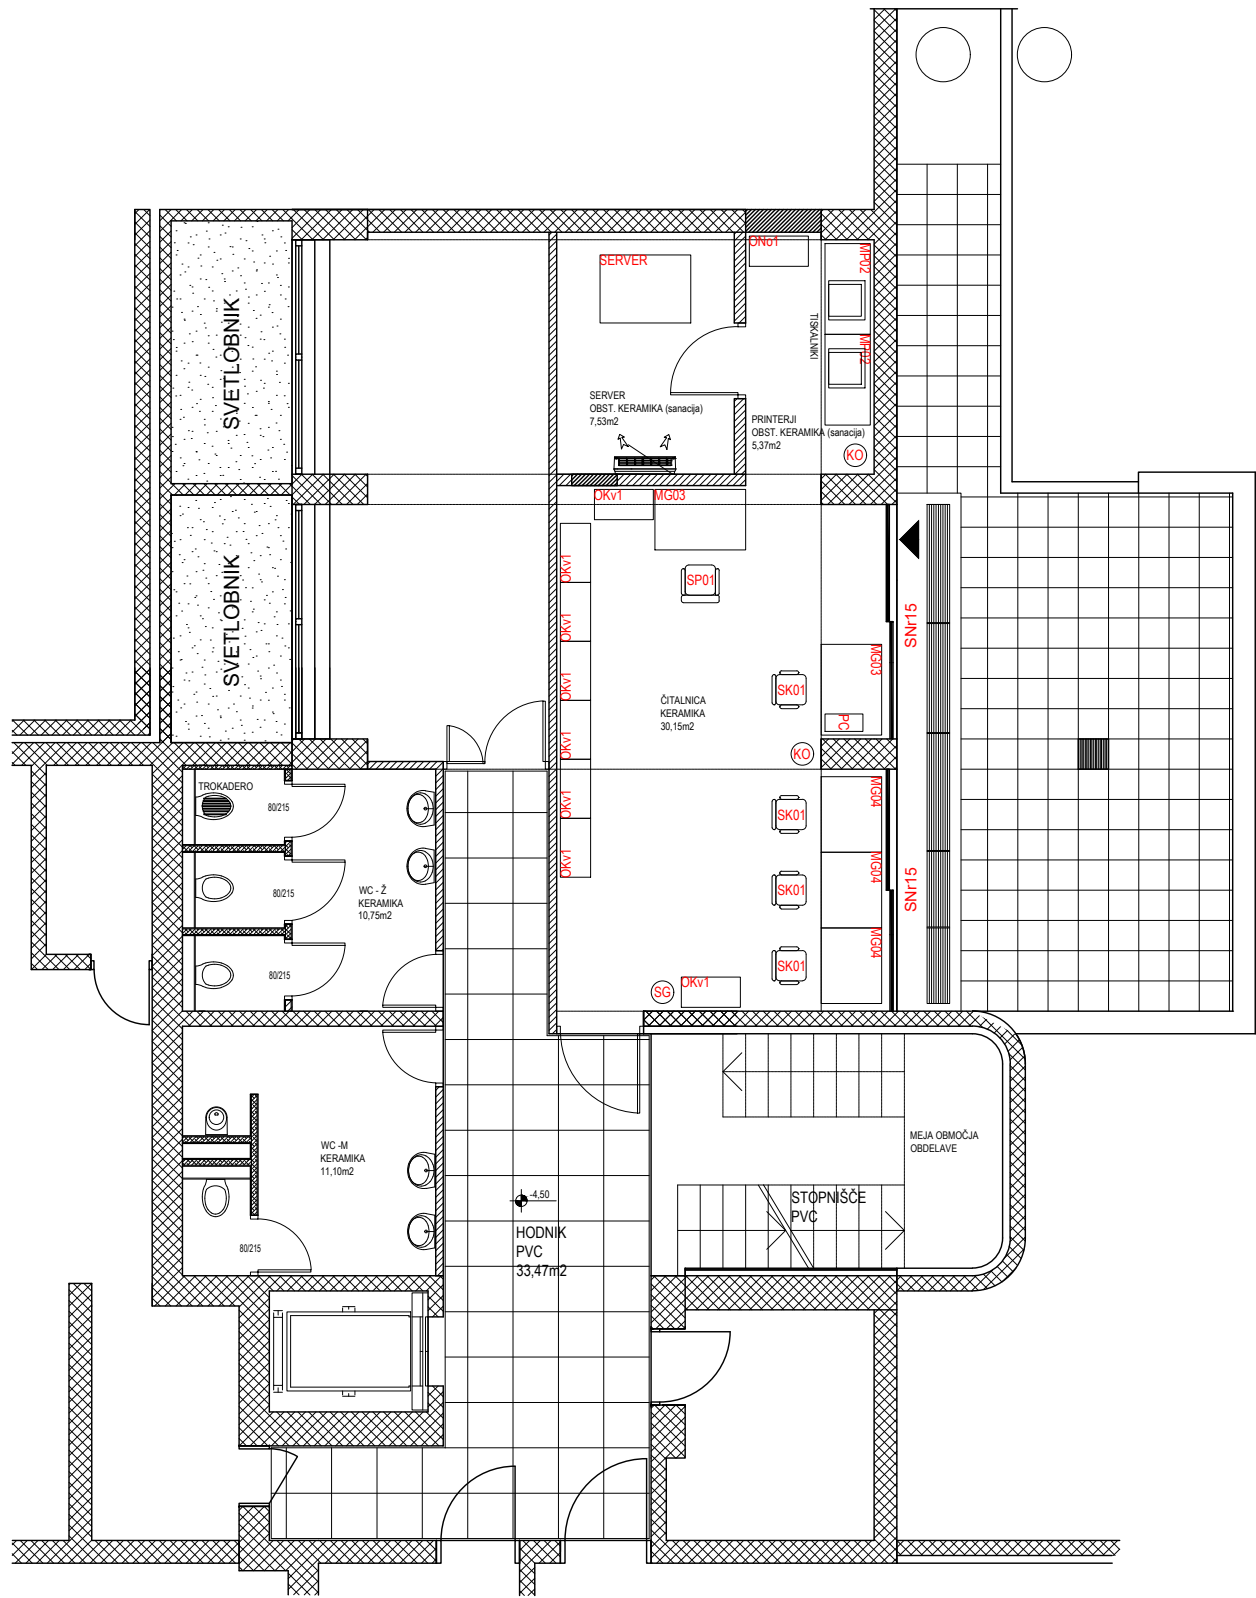

TLORIS PRITLIČJA

LEGENDA:

- MG01 modra oznaka elementa – obstoječa oprema
MG01 rdeča oznaka elementa – nova oprema

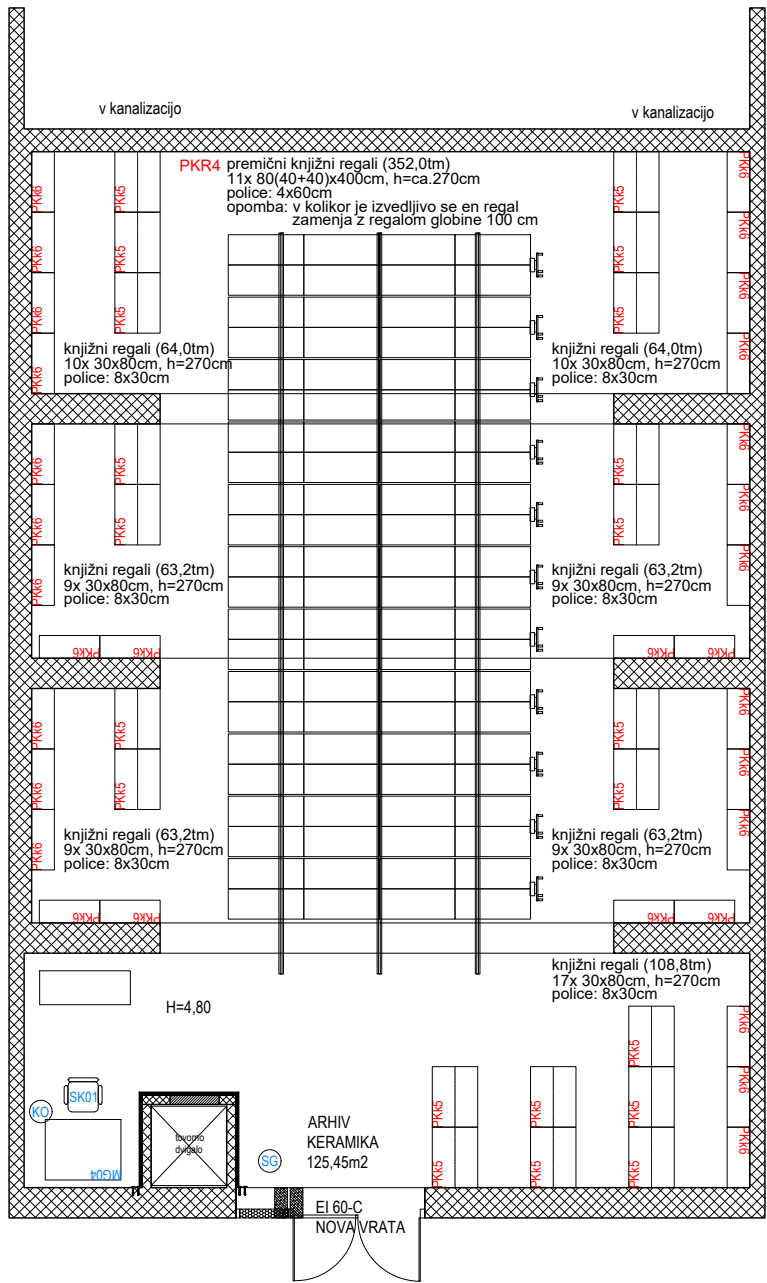

TLORIS KLETI

- SKLOP 1
knjižni regali (64,0tm)
10x 30x80cm, h=270cm
police: 8x30cm
- SKLOP 2
knjižni regali (64,0tm)
10x 30x80cm, h=270cm
police: 8x30cm
- SKLOP 3
knjižni regali (63,2tm)
9x 30x80cm, h=270cm
police: 8x30cm
- SKLOP 4
knjižni regali (63,2tm)
9x 30x80cm, h=270cm
police: 8x30cm
- SKLOP 5
knjižni regali (63,2tm)
9x 30x80cm, h=270cm
police: 8x30cm
- SKLOP 6
knjižni regali (63,2tm)
9x 30x80cm, h=270cm
police: 8x30cm
- SKLOP 7
knjižni regali (108,8tm)
17x 30x80cm, h=270cm
police: 8x30cm
- KOMPAKTUS
pomični knjižni regali (352,0tm)
11x 80(40+40)x400cm, h=ca.270cm
police: 4x60cm

PROJEKT
NOVA GORICA

Investitor:			Risba:		
Republika Slovenija, Ministrstvo za izobraževanje in šport Masarykova cesta 16 1000 Ljubljana, Slovenija			Objekt C tloris pritličja, tloris kleti Merilo: 1:100		
Objekt:			Odgovorni vodja projekta:		Id. št. :
UREDITEV PROSTOROV NA PRIVOZU 11 IN DUNAJSKI 104 V LJUBLJANI ZA POTREBE INŠTITUTA ZA NOVEJŠO ZGODOVINO			Teja Savelli, univ.dipl.inž.arh.		ZAPS 1389
			Odgovorni projektant:		Id. št. :
			Teja Savelli, univ.dipl.inž.arh.		ZAPS 1389
Vrsta načrta:			Sodelavci:		Id. št. :
7 - NAČRT OPREME			Simon Vrabec, dott. mag. arch		
Vrsta projektne dokumentacije:	Številka načrta:	Številka projekta:	Datum:	Spremembe:	Številka lista:
PZI	14140_1	14140	julij 2018	čistopis, junij 2019	7.5.7