



Detajl 5 - prehod hidroizolacije iz horizontalne površine ploščadi na vertikalno površino vkopane obodne AB kletne stene na vzhodni strani objekta

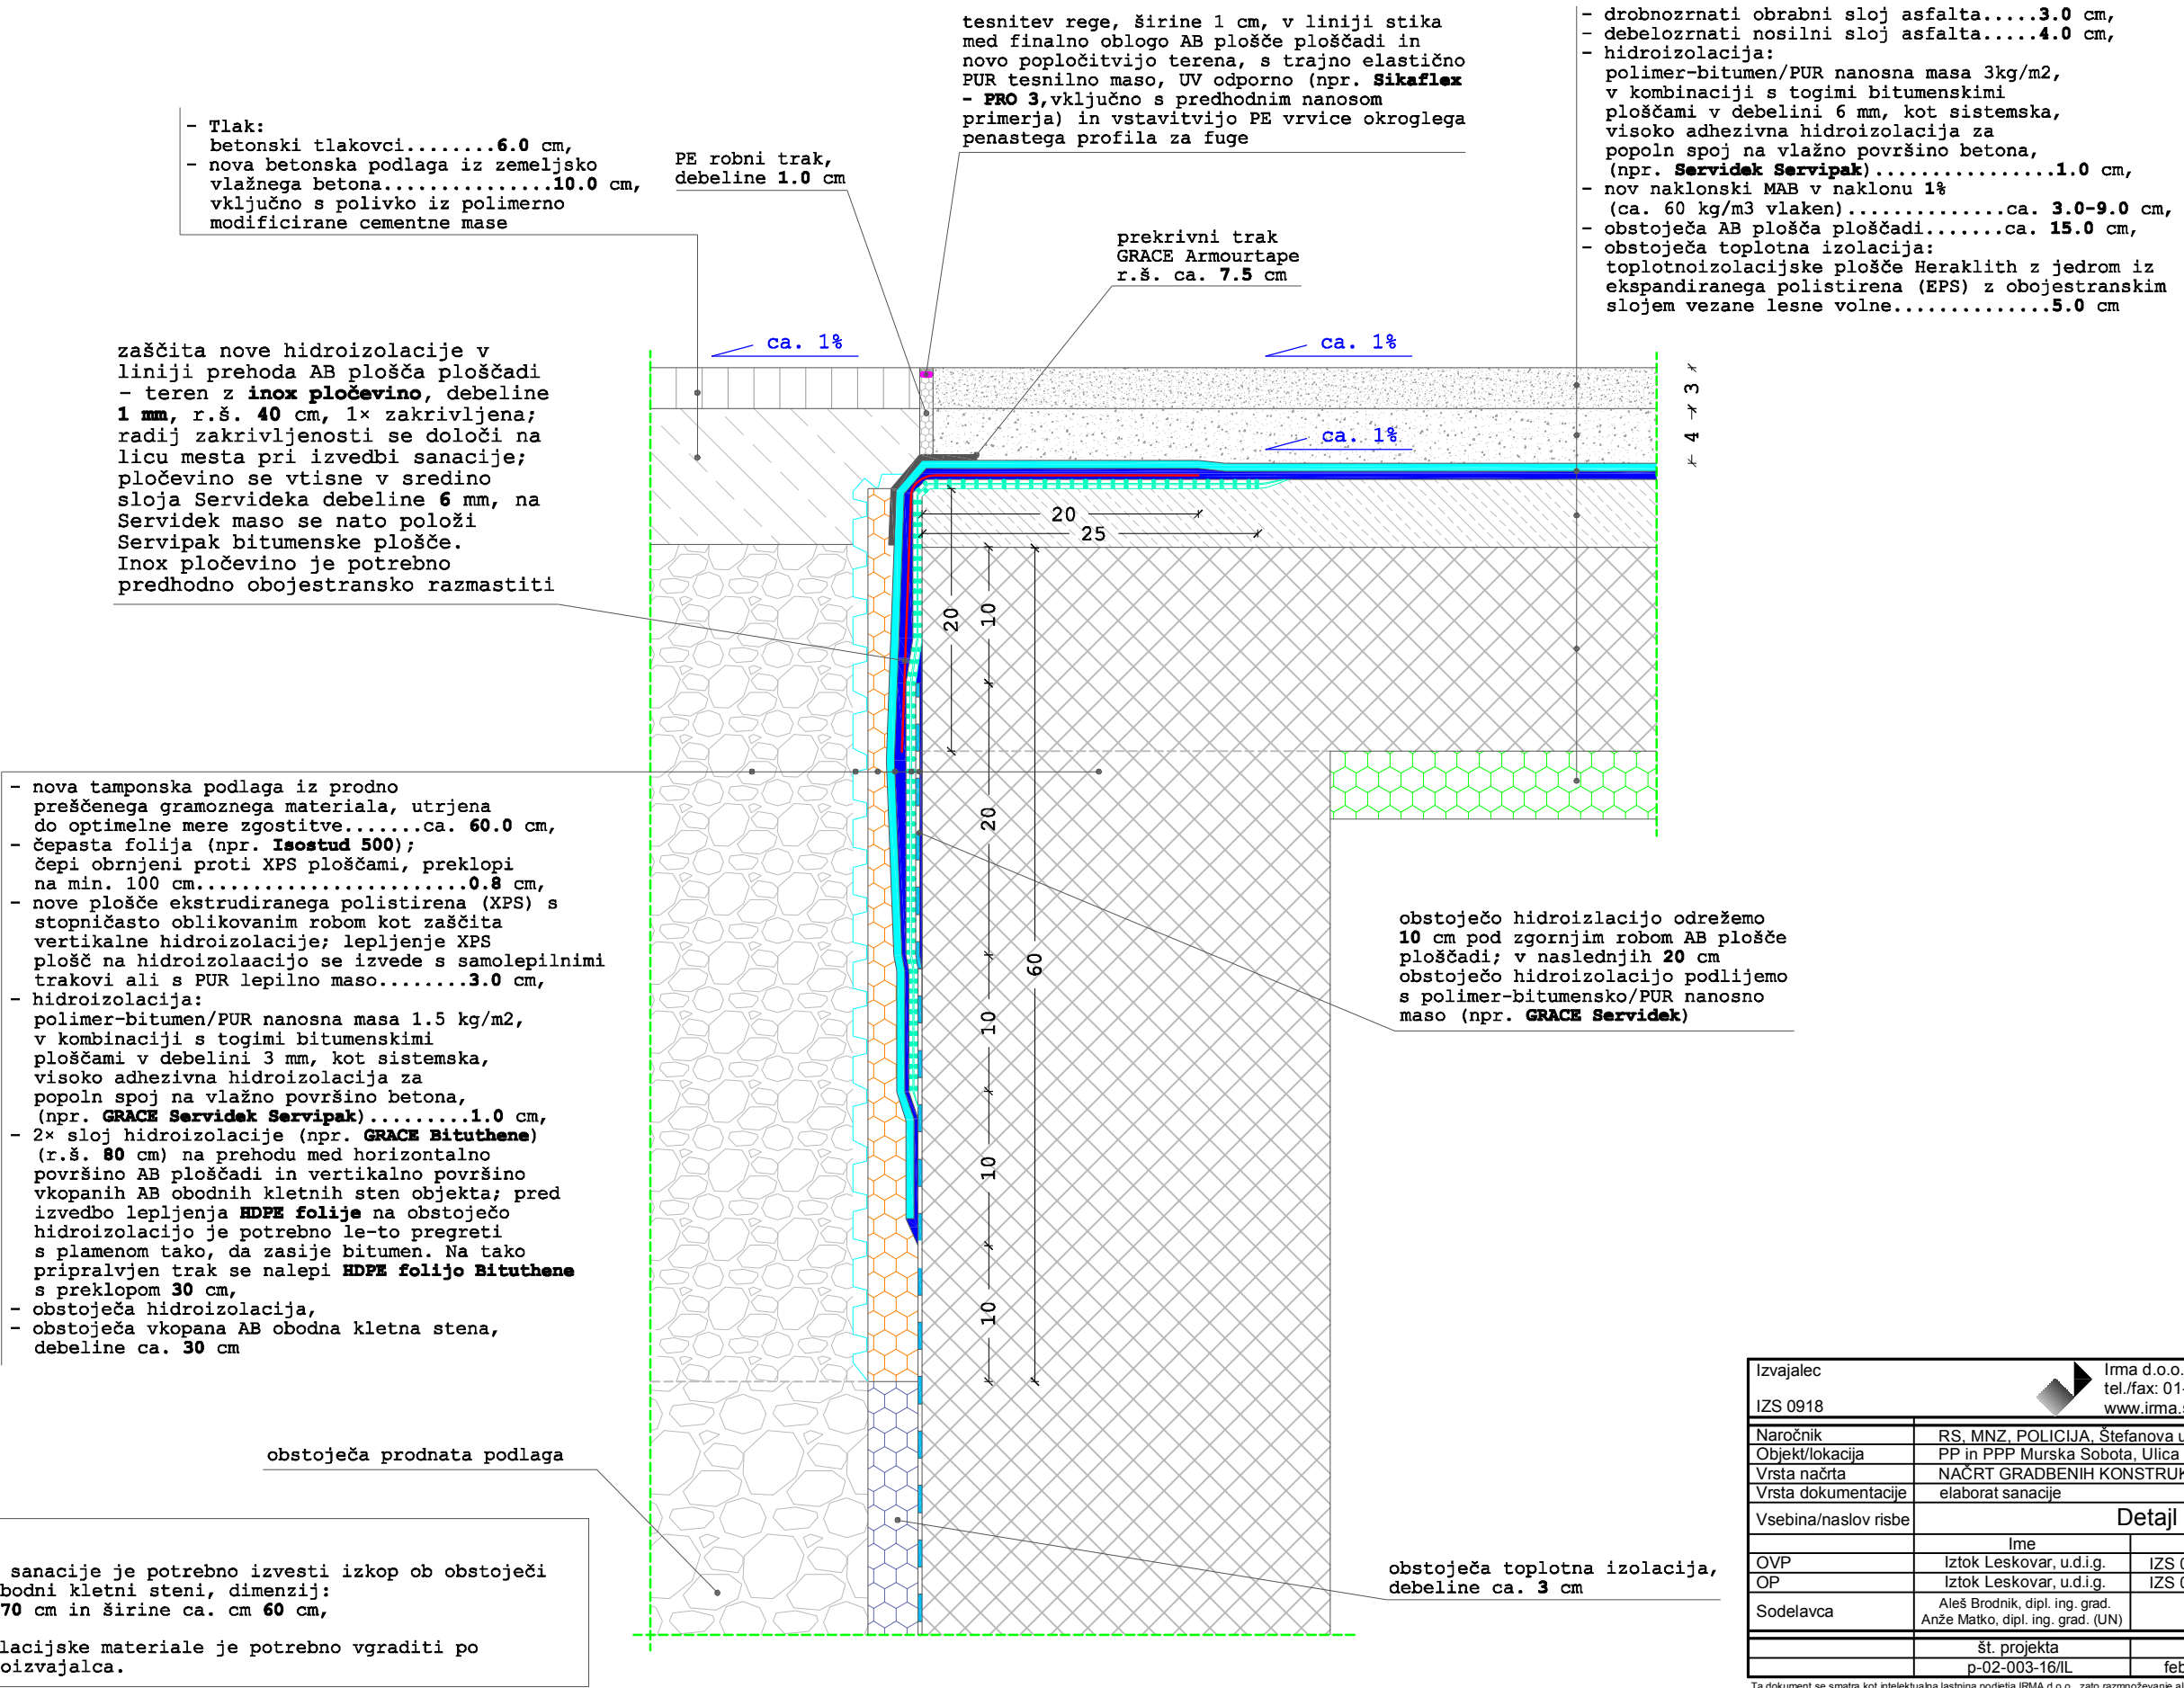

Izvajalec		 Irma d.o.o., Slovenčeva 95, 1000 Ljubljana tel./fax: 01-562-10-19 / 01-562-10-13 www.irma.si		
IZS 0918				
Naročnik		RS, MNZ, POLICIJA, Štefanova ulica 2, 1501 Ljubljana		
Objekt/lokacija		PP in PPP Murska Sobota, Ulica arhitekta Novaka 11, Murska Sobota		
Vrsta načrta		NAČRT GRADBENIH KONSTRUKCIJ		
Vrsta dokumentacije		elaborat sanacije		
Vsebina/naslov risbe		Detajl 5		
	Ime	Id. št.	Podpis	
OVP	Iztok Leskovar, u.d.i.g.	IZS 0918 G-1407		
OP	Iztok Leskovar, u.d.i.g.	IZS 0918 G-1407		
Sodelavca	Aleš Brodnik, dipl. ing. grad. Anže Matko, dipl. ing. grad. (UN)			
	št. projekta	Datum	Merilo	Priloga
	p-02-003-16/IL	februar 2016	1:5	/

Ta dokument se smatra kot intelektualna lastnina podjetja IRMA d.o.o., zato razmnoževanje ali kopiranje tega dokumenta brez dogovora ni dovoljeno.

MERE KONTROLIRATI NA LICU MESTA!