





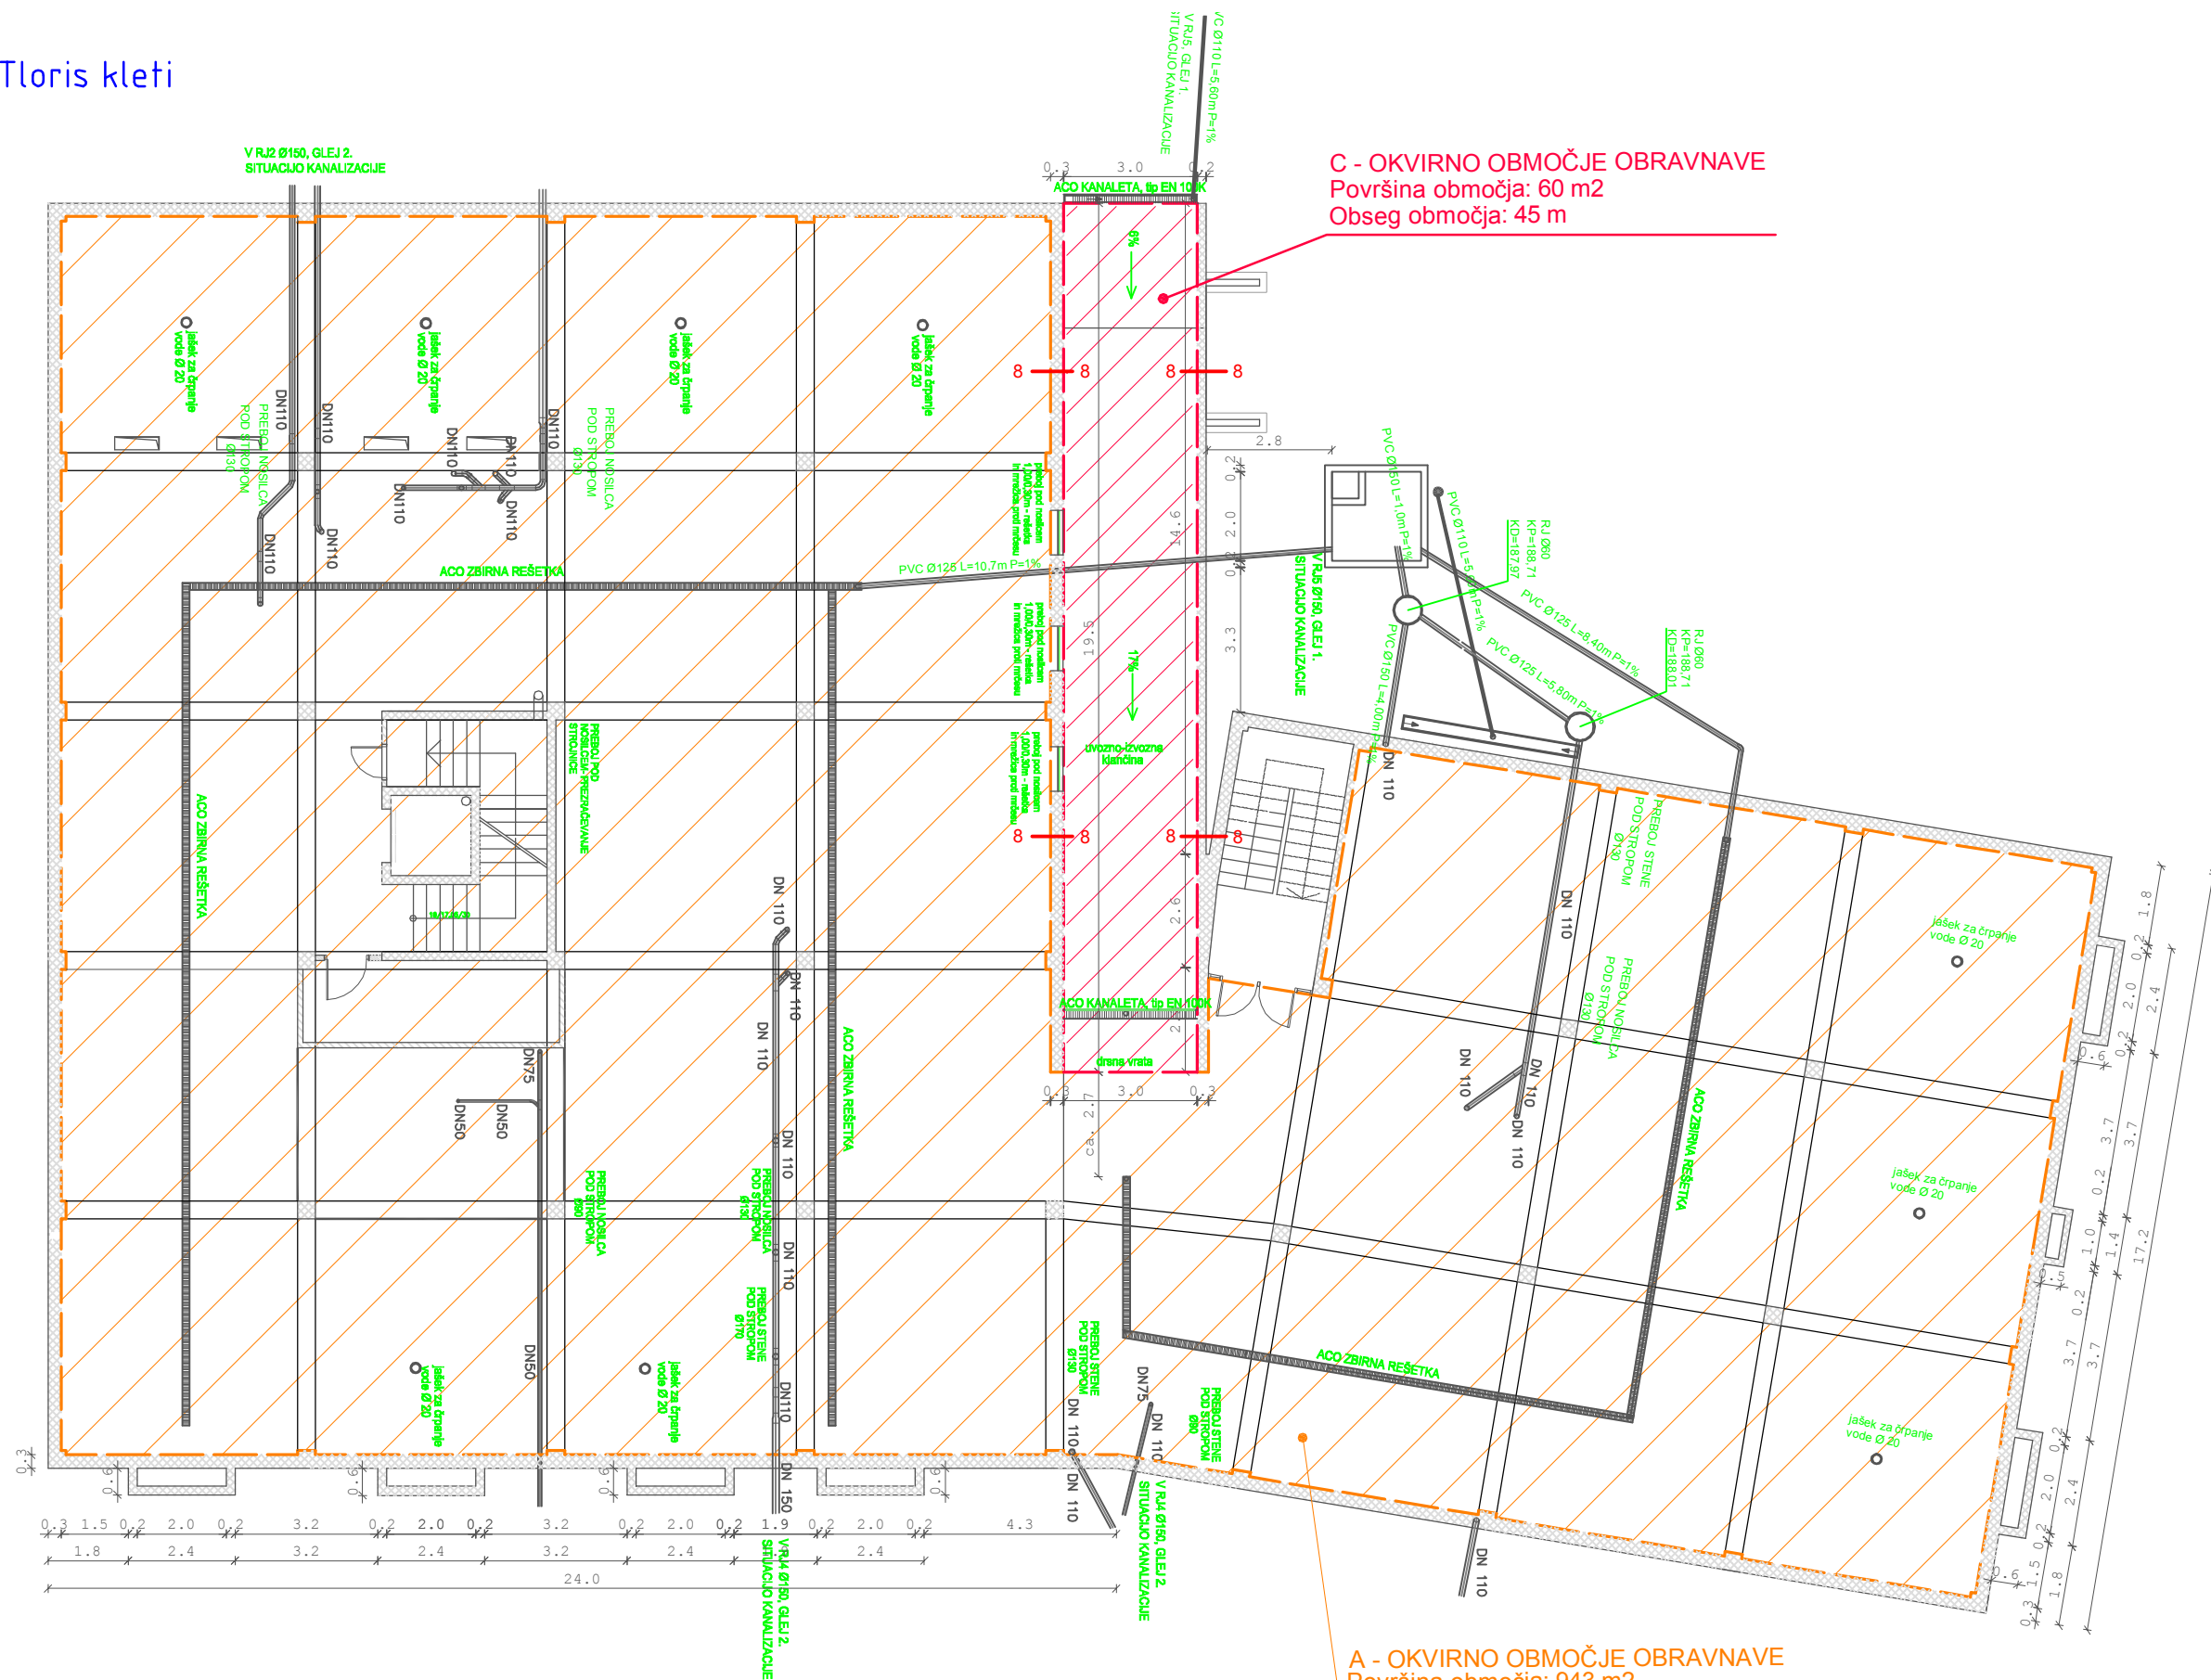

Tloris kleti

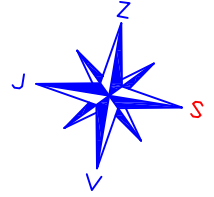

A - OKVIRNO OBMOČJE OBRAVNAVE
Površina območja: 943 m²
Obseg območja: 158 m

Legenda:

	AB stena-steber
	opečni zid
	knauf stena
	dispozicija detajlov

[illegible]

Izvajalec		 Irma d.o.o., Slovenčeva 95, 1000 Ljubljana tel./fax: 01-562-10-19 / 01-562-10-13 www.irma.si		
IZS 0918				
Naročnik	RS, MNZ, POLICIJA, Štefanova ulica 2, 1501 Ljubljana			
Objekt/lokacija	PP in PPP Murska Sobota, Ulica arhitekta Novaka 11, Murska Sobota			
Vrsta načrta	NAČRT GRADBENIH KONSTRUKCIJ			
Vrsta dokumentacije	elaborat sanacije			
Vsebina/naslov risbe	Toris klet: oznake obravnvanih površin in dispozicije detajlov			
	Ime	Id. št.	Podpis	
OVP	Iztok Leskovar, u.d.i.g.	IZS 0918 G-1407		
OP	Iztok Leskovar, u.d.i.g.	IZS 0918 G-1407		
Sodelavci	Aleš Brodnik, dipl. ing. grad. Anže Matko, dipl. ing. grad. (UN)			
št. lista	št. projekta	Datum	Merilo	Priloga
1	n-02-003-16/II	februar 2016	1:40	/

Ta dokument se smatra kot intelektualna lastnina podjetja IRMA d.o.o., zato razmnoževanje ali kopiranje tega dokumenta brez dogovora ni dovoljeno.