


PRITLIČJE

GARAŽNI  
PROSTORI

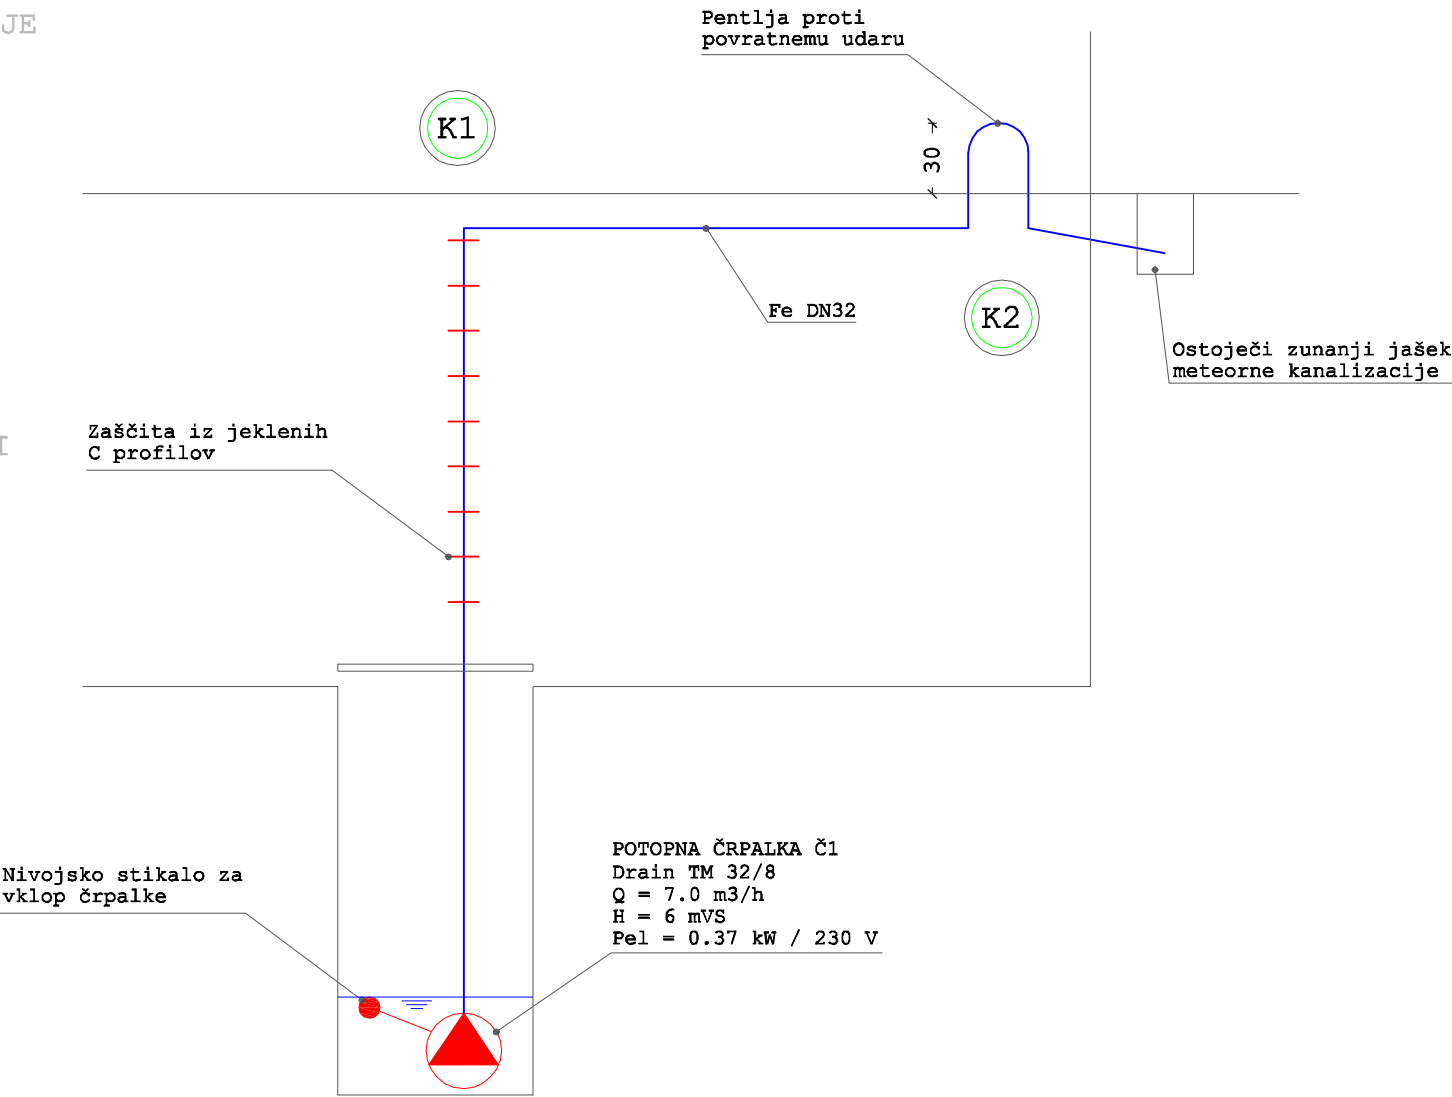

Izvajalec		 Irma d.o.o., Slovenčeva 95, 1000 Ljubljana tel./fax: 01-562-10-19 / 01-562-10-13 www.irma.si	
Naročnik	RS, MNZ, POLICIJA, Štefanova ulica 2, 1501 Ljubljana		
Objekt/lokacija	PP in PPP Murska Sobota, Ulica arhitekta Novaka 11, Murska Sobota		
Vrsta načrta	NAČRT GRADBENIH KONSTRUKCIJ		
Vrsta dokumentacije	elaborat sanacije		
Vsebina/naslov risbe	Shema črpanja talne vode		
	Ime	Id. št.	Podpis
OVP	Iztok Leskovar, u.d.i.g.	IZS 0918 G-1407	
OP	Iztok Leskovar, u.d.i.g.	IZS 0918 G-1407	
Sodelavca	Aleš Brodnik, dipl. ing. grad. Anže Matko, dipl. ing. grad. (UN)		
	št. projekta	Datum	Merilo
	p-02-003-16/IL	februar 2016	/
			Priloga
			/

Ta dokument se smatra kot intelektualna lastnina podjetja IRMA d.o.o., zato razmnoževanje ali kopiranje tega dokumenta brez dogovora ni dovoljeno.  
**MERE KONTROLIRATI NA LICU MESTA!**