


Detajl 2 – prehod hidroizolacije iz horizontalne površine ploščadi na vertikalno površino vkopane obodne AB kletne stene na zahodni strani objekta

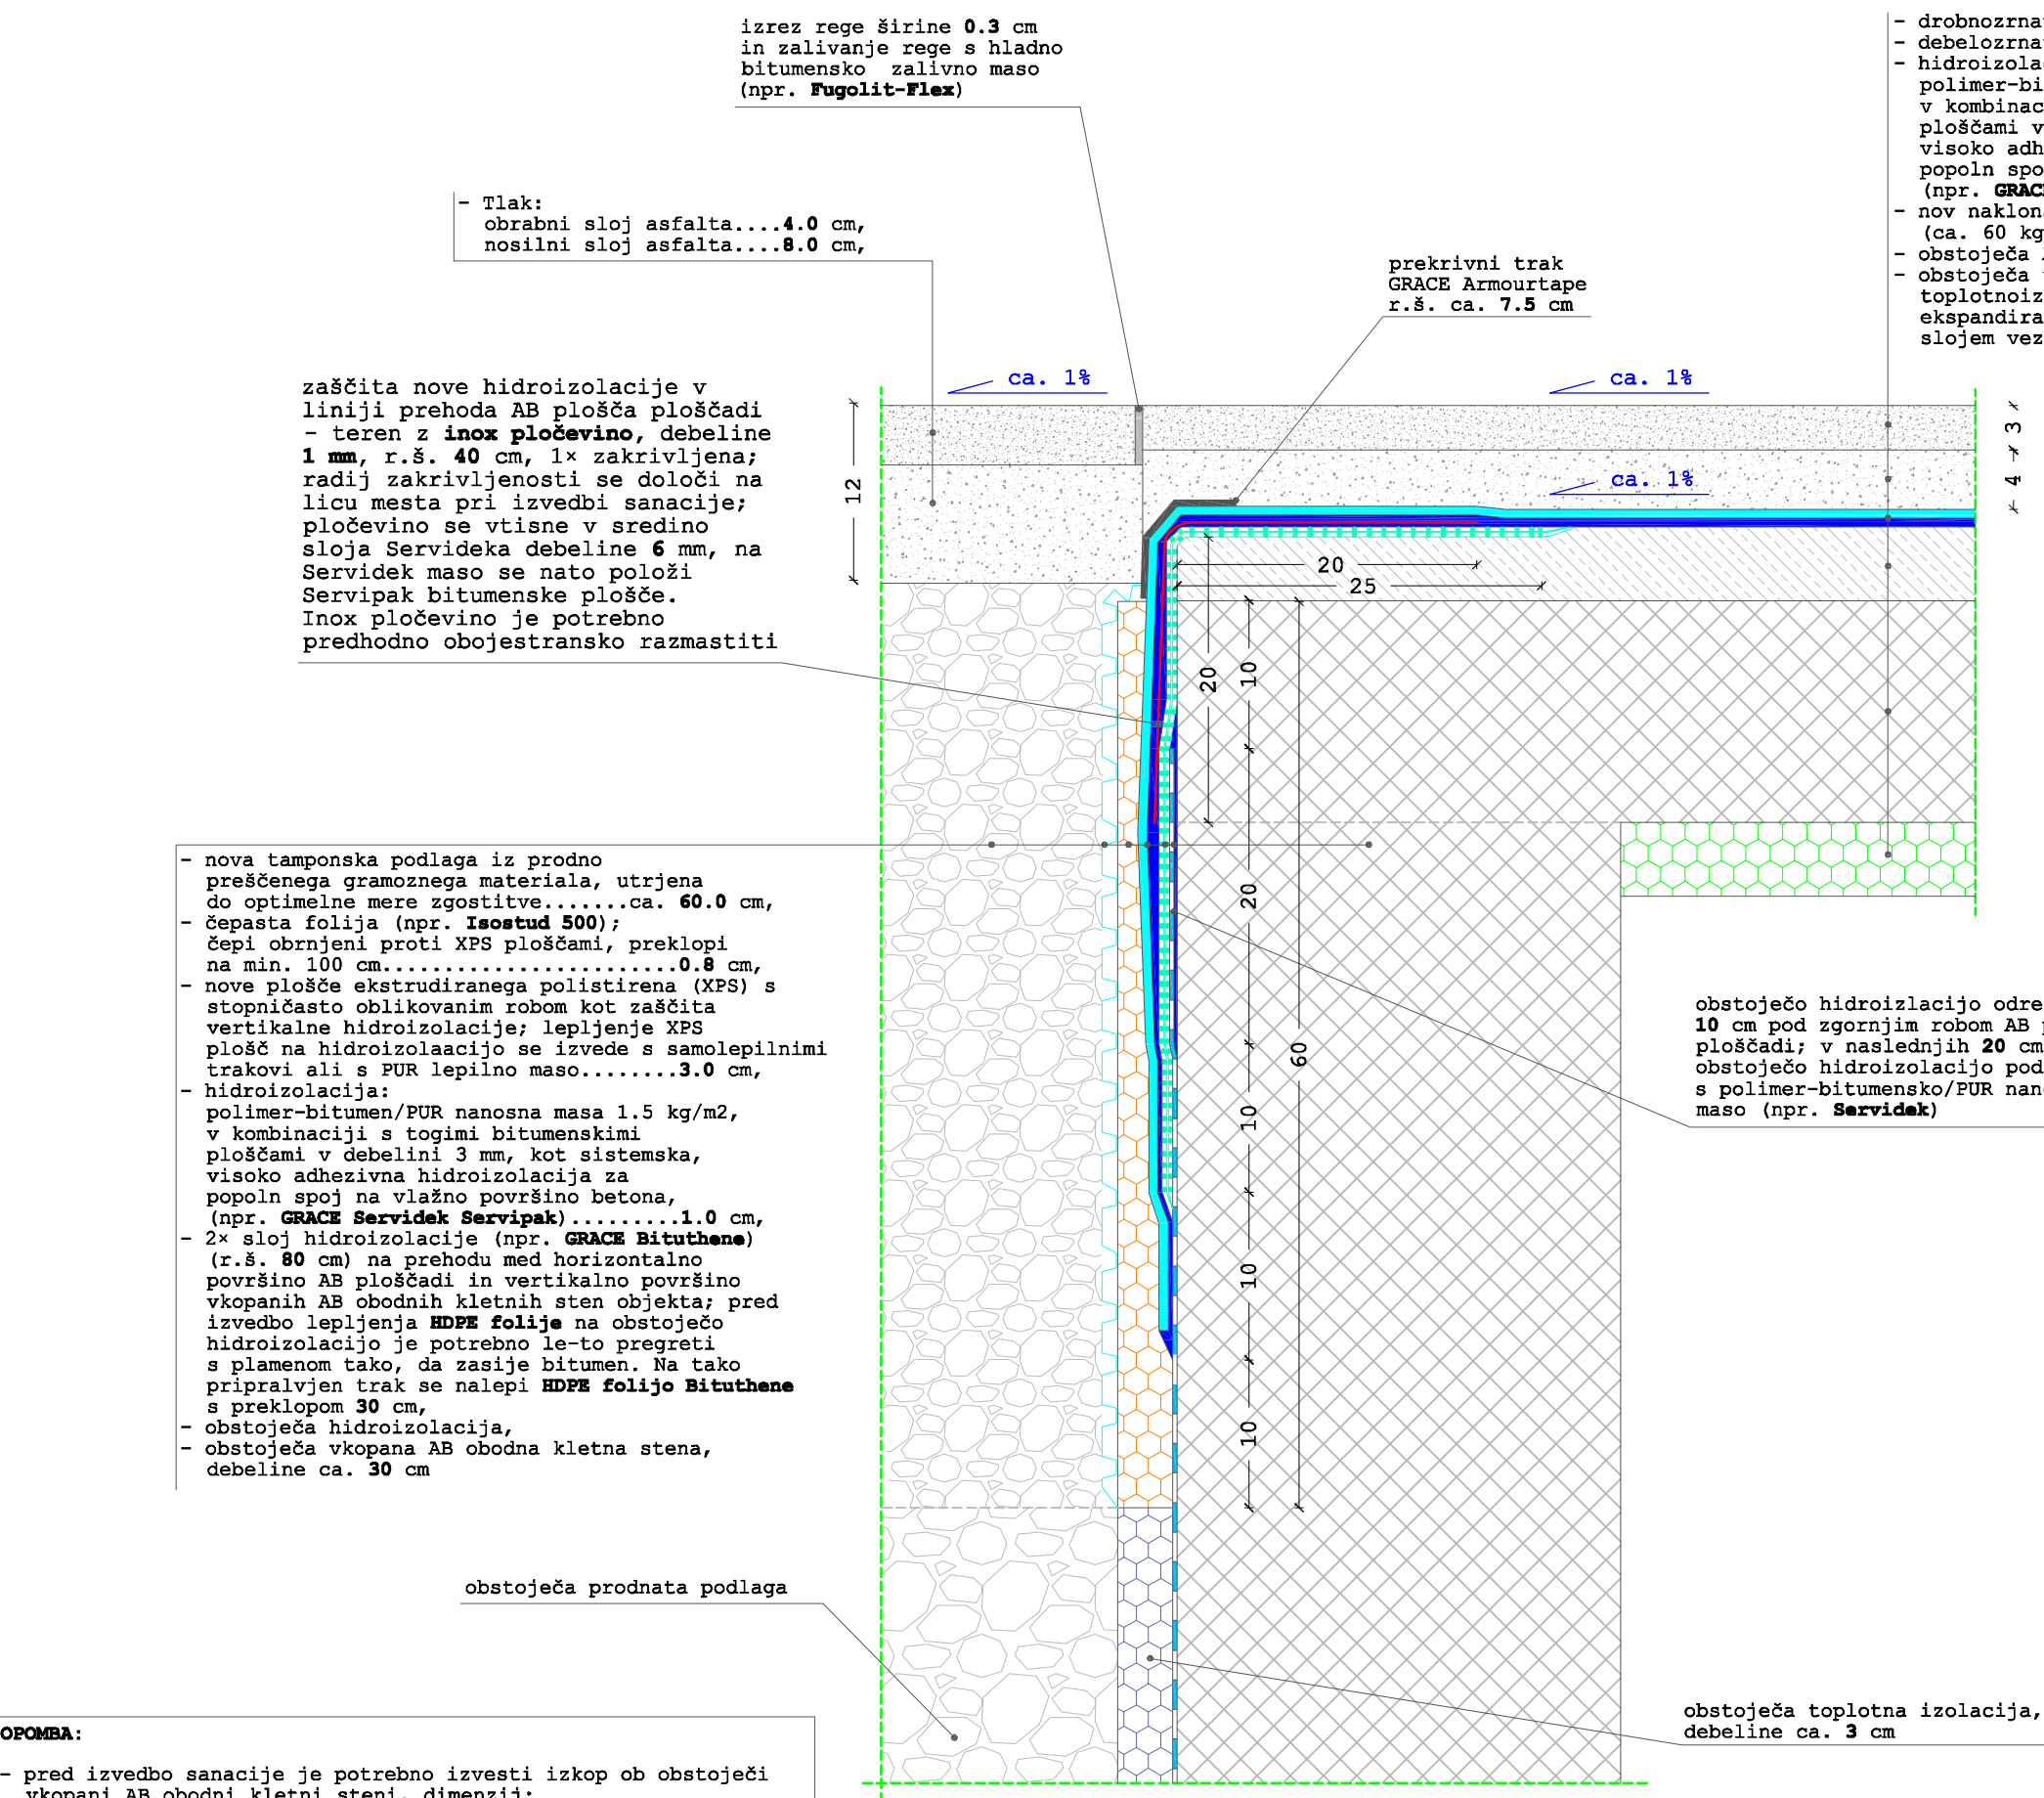

OPOMBA:

- pred izvedbo sanacije je potrebno izvesti izkop ob obstoječi vkopani AB obodni kletni steni, dimenzij: globine ca. 70 cm in širine ca. cm 60 cm,
- vse hidroizolacijske materiale je potrebno vgraditi po navodilih proizvajalca.

Izvajalec		Irma d.o.o., Slovenčeva 95, 1000 Ljubljana		
IZS 0918		tel./fax: 01-562-10-19 / 01-562-10-13		
Naročnik		RS, MNZ, POLICIJA, Štefanova ulica 1, 1501 Ljubljana		
Objekt/lokacija		PP in PPP Murska Sobota, Ulica arhitekta Novaka 11, Murska Sobota		
Vrsta načrta		NAČRT GRADBENIH KONSTRUKCIJ		
Vrsta dokumentacije		elaborat sanacije		
Vsebina/naslov risbe		Detajl 2		
Ime		Id. št.	Podpis	
OVP		Iztok Leskovar, u.d.i.g.	IZS 0918 G-1407	
OP		Iztok Leskovar, u.d.i.g.	IZS 0918 G-1407	
Sodelavca		Aleš Brodnik, dipl. ing. grad.		
		Anže Matko, dipl. ing. grad. (UN)		
št. projekta		Datum	Merilo	Priloga
p-02-003-16/IL		februar 2016	1:5	/