


8. člen
(sestavni deli javne ceste)

(1) Javno cesto sestavlja:

- cestni svet;
- cestno telo;
- cestišče;
- brežine ceste;
- cestni objekti;
- prometna signalizacija in prometna oprema;
- cestna razsvetljava;
- cestni priključki do meje cestnega sveta;
- naprave za odvodnjavanje ceste;
- servisne prometne površine (počivališča, parkirišča, avtobusno obratališče in podobno);
- servisne površine z objekti in napravami za upravljanje in vzdrževanje cest ter nadzor prometa;
- funkcionalne površine za umestitev cestnih naprav, objektov in drugih ureditev, namenjenih varnosti, vodenju in nadzoru prometa, vozil ter voznikov, zaščiti ceste in cestnega telesa ter zemljišč in preprečevanju škodljivih emisij prometa.

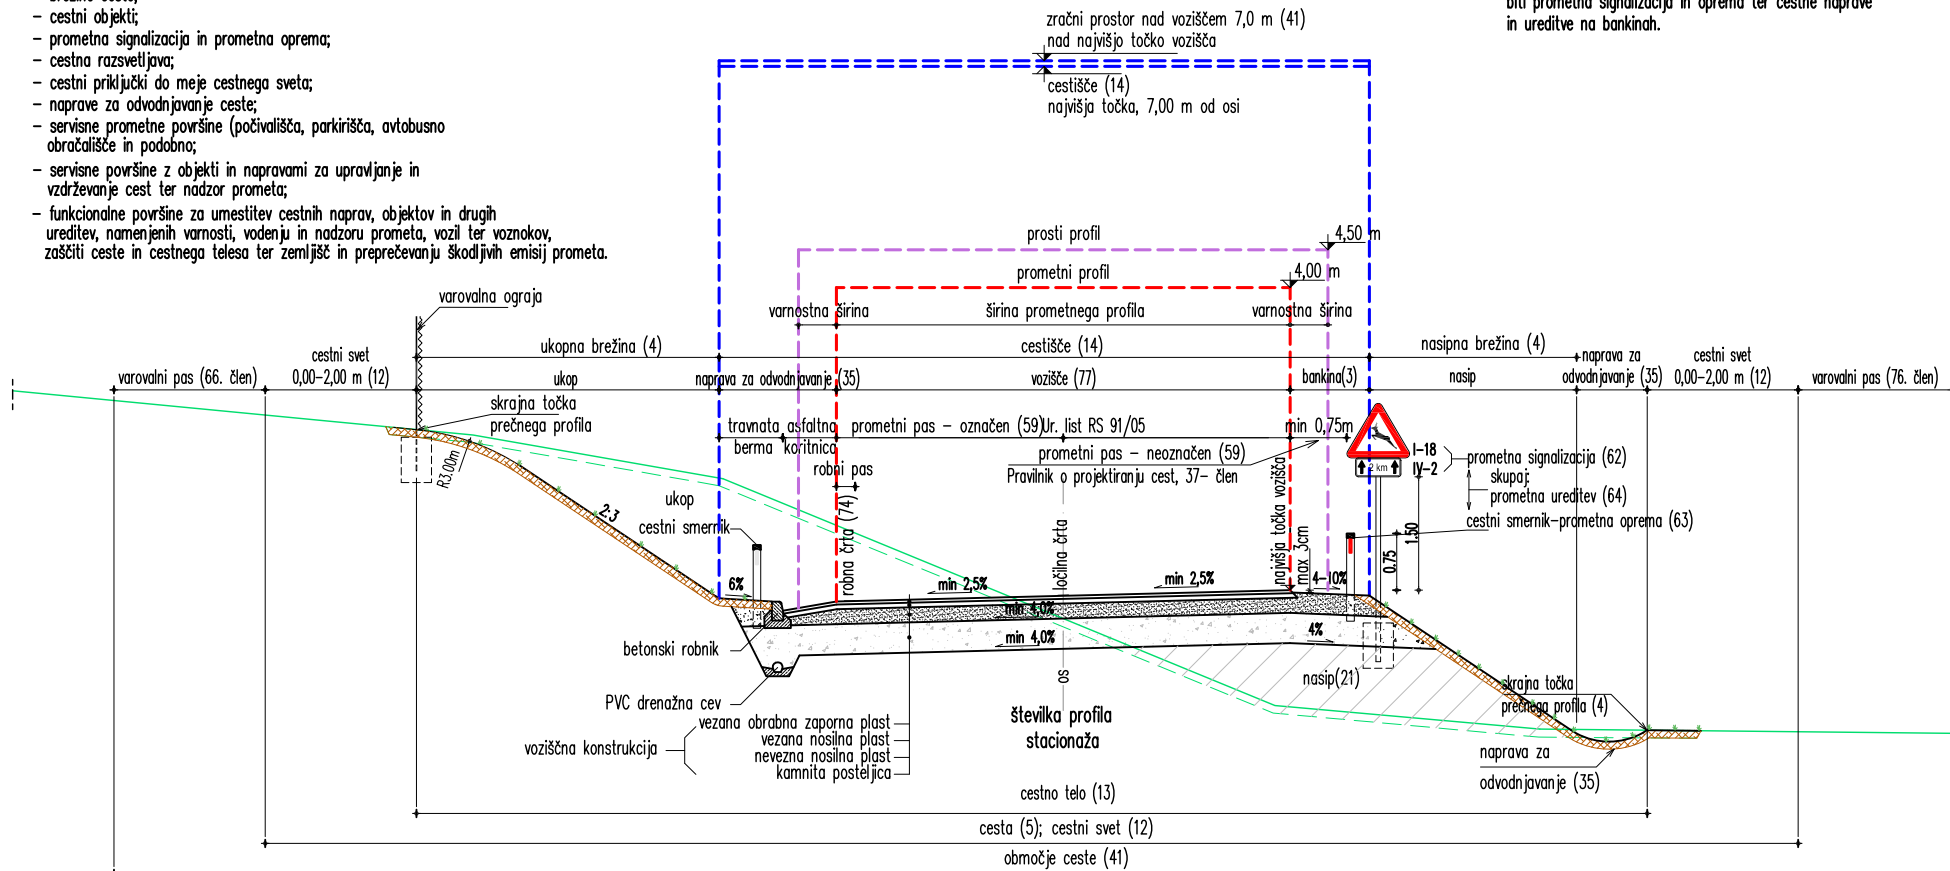

Ur. list RS št.:62/98, Pravilnik o vrstah vzdrževalnih del na javnih cestah in nivoju rednega vzdrževanja javnih cest.

16. člen

Redno vzdrževanje bankin. Kota bankine ne sme biti višja od kote roba vozišča, niti ne nižja več kot 3 cm. Prečni naklon bankine mora omogočati odtok vode iz vozišča. in ne sme biti manjši od 4 % in ne večji od 10 %. Bankina mora biti poravnana in utrjena. Vidne in dostopne morajo biti prometna signalizacija in oprema ter cestne naprave in ureditve na bankinah.

KARAKTERISTIČNI PREČNI PROFIL JAVNE CESTE M - 1 : 100

(pomen izrazov; Ur. list RS št.: 109/2010; 2. člen)