

POHIŠTVENI ELEMENTI, MATERIALI IN BARVNE SCHEME

OSNOVNA ŠOLA PRIMOŽA TRUBARJA
PODRUŽNIČNA ŠOLA IN VRTEC TURJAK

ZUNANJA
IGRALA

LEGENDA:

3 ZUNANJA IGRALA


- 3.1 ZUNANJA IGRALA
- 3.2 TLOVIS IGRIŠČA
- 3.3 ZUNANJA IGRALA vrtec
- 3.4 ZUNANJA IGRALA šola

1:150



PREREZ IP d.o.o.,
inženiring in projektiranje

januar 2022

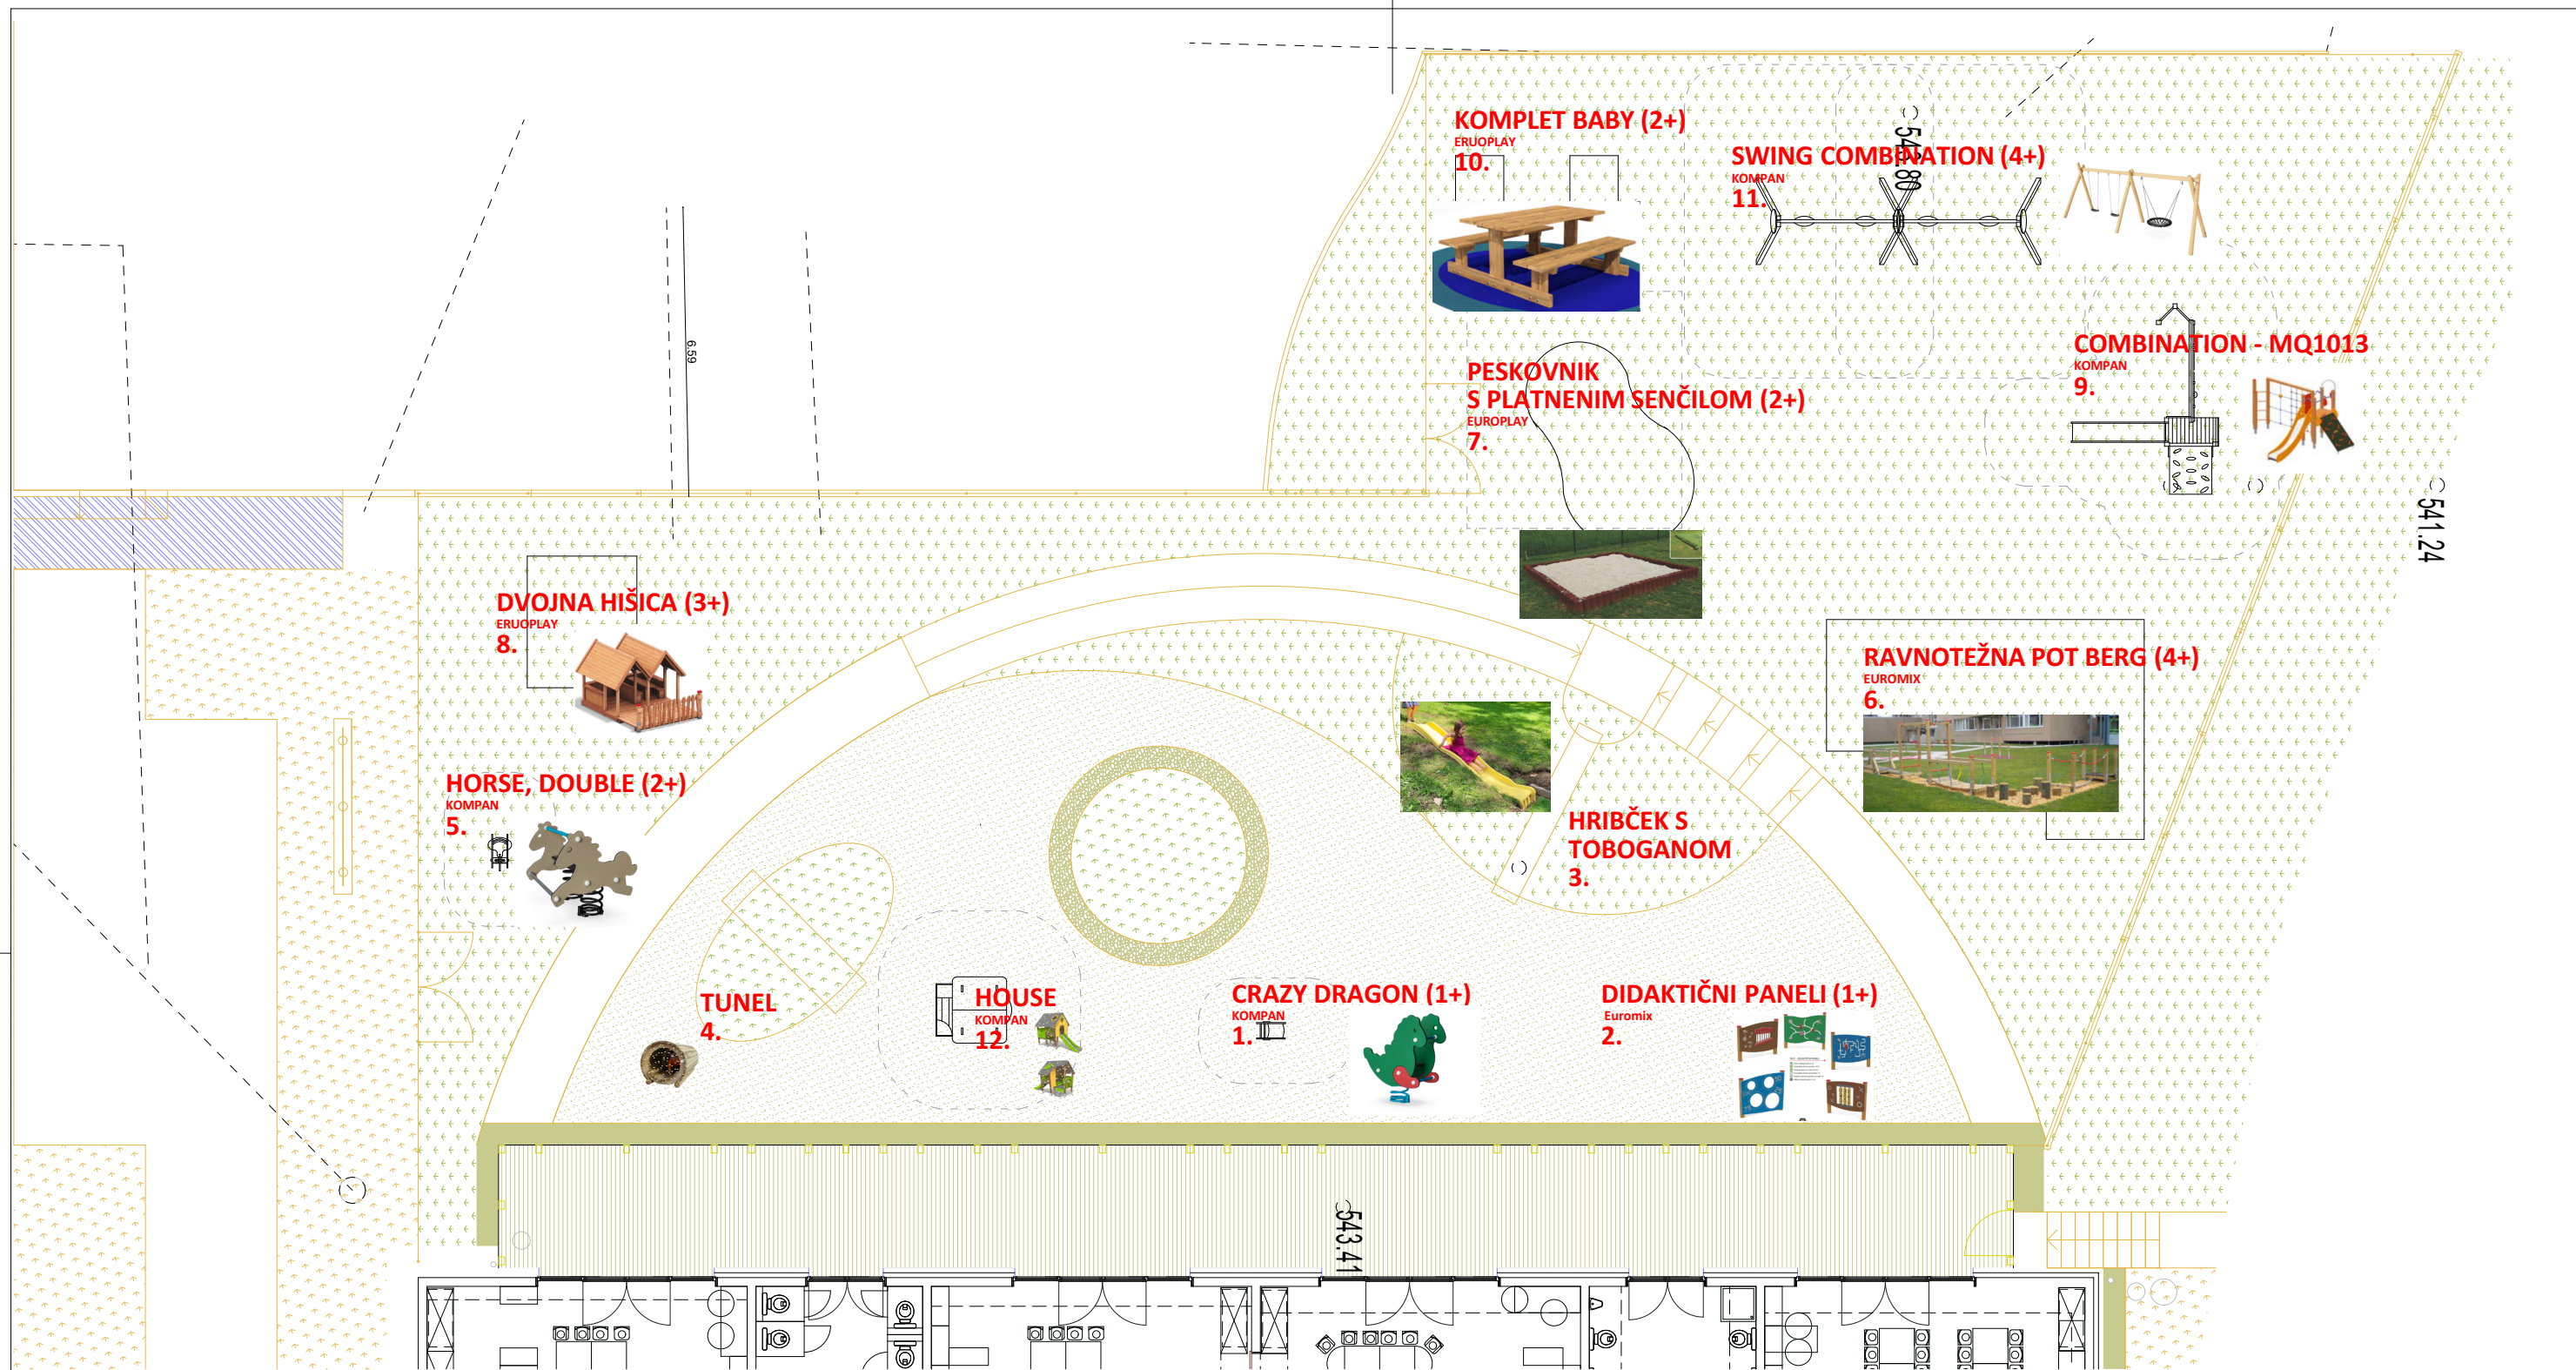

VSE MERE KONTROLIRATI NA OBJEKTU! KONČNA BARVA SE DOLOČI PO POTRDITVI VZORCA!
SPREMEMBE IN DOPOLNITVE PROJEKTOV SO MOŽNE LE S PRISTANKOM PROJEKTANTKE OPREME!

		PREREZ iP d.o.o., inženiring in projektiranje, Tenetiše 28, 1270 LITIJA T: 01 898 30 70, M: 041 565 644, E: info@prerez.si			
naziv gradnje/objekta:		investitor:			
0. PODRUŽNIČNA ŠOLA IN VRTEC TURJAK		Občina Velike Lašče Levstikov trg 1 1315 Velike Lašče			
strokovno področje:	št. projekta:	pooblaščen arhitekt/inženir:			
1 NAČRT S PODROČJA ARHITEKTURE	30/2017-A PZI 2020	Viktor Šešok, udia., ZAPS A 1295			
naziv načrta:	št. načrta:	projektanti:			
NAČRT NOTRANJE OPREME	22/21	Metka Škrabec Šešok, dipl. inž. gradb., Primož Šešok, dipl.inž.gradb., Melita Tóth, univ.dipl.inž.arh.			
vsebina risbe:		merilo: datum: faza: št. teh. prikaza:			
TLORIS IGRIŠČA		1:150	januar 2022	PZI	3.2

CRAZY DRAGON (1+)


KOMPAN
1.



Product number: M113
Category: Springers
Product Type: Freestanding Play Equipment
Age group: 1+
Dimensions LxWxH: 36 x 75 x 89 cm
Key User Group: 2 - 6
Play capacity (users): 1

RAVNOTEŽNA POT BERG (4+)

EUROPLAY
6.

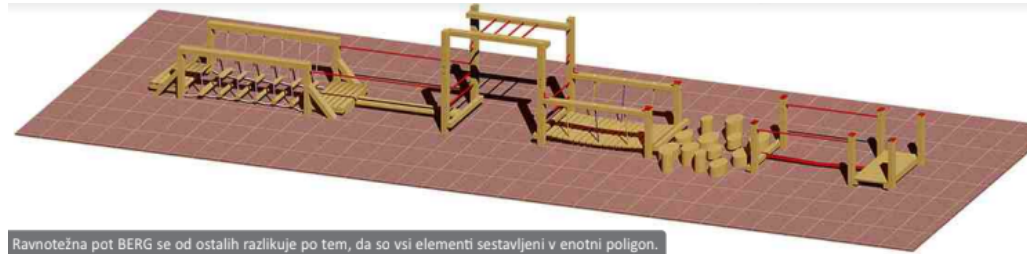

Ravnotežna pot BERG se od ostalih razlikuje po tem, da so vsi elementi sestavljeni v enotni poligon. Cilj tega je, da otrok od začetka do cilja ne stopi na tla. Na voljo je več različnih poligonov. V katalogu je predstavljen največji poligon. Za izdelavo je uporabljen impregniran nordijski bor.



B03071 - RAVNOTEŽNA POT BERG
Višina možnega padca: 60 cm
Priporočljiva starost uporabe: 4-12 let
Dimenzije igrala cm: 670x450x160 h
Priporočljivo število uporabnikov: 14
Potrebna varnostna površina cm: 949x373
Velikost območja padca: 36 m2

COMBINATION - MQ1013

KOMPAN
9.



COMBINATION - MQ1013


KOMPAN
10.

1203 - KOMPLET BABY
Komplet je dobavljiv z ali brez nasloni.
Višina možnega padca: 0 cm
Priporočljiva starost uporabe: 2-8 let
Dimenzije igrala cm: 140x110x55h
Priporočljivo število uporabnikov: 6
Potrebna varnostna površina cm: 370x390
Velikost območja padca: m2



DIDAKTIČNI PANELI (1+)

EUROMIX
2.

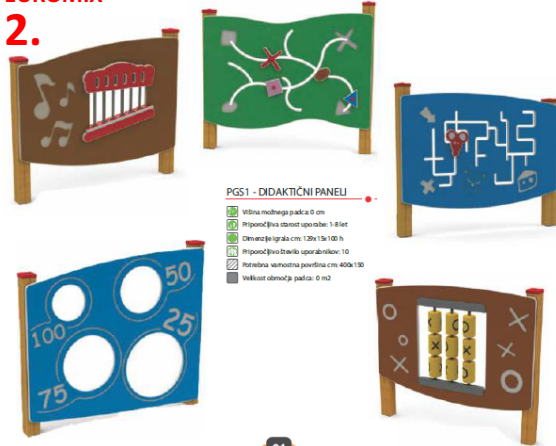

PGS1 - DIDAKTIČNI PANELI
Višina možnega padca: 0 cm
Priporočljiva starost uporabe: 1-8 let
Dimenzije igrala cm: 120x130x100 h
Priporočljivo število uporabnikov: 10
Potrebna varnostna površina cm: 400x100
Velikost območja padca: 0 m2

TOBOGAN

KOMPAN
3.



PESKOVNIK S SENČILOM (2+)

EUROPLAY
7.
Peskovnik ovalne/organske oblike iz lesa akacije (kot ostala igrala), natur obdelave (brezbarvni lak)



SWING COMBINATION (4+)

KOMPAN
11.



Product number: NRO907
Category: Robinia Swings
Product Type: Nature Play
Age group: 4+
Dimensions LxWxH: 723 x 208 x 284 cm
Key User Group: 4 - 10
Play capacity (users): 9


HOUSE

KOMPAN
12.



HORSE, DOUBLE (2+)

KOMPAN
5.

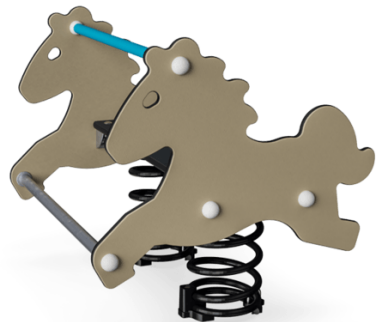

DVOJNA HIŠICA 3+)

EUROPLAY
8.



0411170 - DVOJNA HIŠICA
Višina možnega padca: 14 cm
Priporočljiva starost uporabe: 3-8 let
Dimenzije igrala cm: 300x254x185 h
Priporočljivo število uporabnikov: 6
Potrebna varnostna površina cm: 600x531
Velikost območja padca: 35 m2

VSE MERE KONTROLIRATI NA OBJEKTU! KONČNA BARVA SE DOLOČI PO POTRĐITVI VZORCA! SPREMEMBE IN DOPOLNITVE PROJEKTOV SO MOŽNE LE S PRISTANKOM PROJEKTANTKE OPREME!

		PREREZ iP d.o.o., inženiring in projektiranje, Tenetiše 28, 1270 LITIJA T: 01 898 30 70, M: 041 565 644, E: info@prerez.si	
naziv gradnje/objekta:		investitor:	
0. PODRUŽNIČNA ŠOLA IN VRTEC TURJAK		Občina Velike Lašče Levstikov trg 1 1315 Velike Lašče	
strokovno področje:	št. projekta:	pooblaščen arhitekt/inženir:	
1 NAČRT S PODROČJA ARHITEKTURE	30/2017-A PZI 2020	Viktor Šešok, udia., ZAPS A 1295	
naziv načrta:	št. načrta:	projektanti:	
NAČRT NOTRANJE OPREME	22/21	Metka Škrabec Šešok, dipl. inž. gradb., Primož Šešok, dipl.inž.gradb., Melita Tóth, univ.dipl.inž.arh.	
vsebina risbe:			
ZUNANJA IGRALA vrtec		merilo:	št. teh. prikaza:
		datum:	
		faza:	
		januar 2022	PZI 3.3

DOUBLE TOWER WITH SPIDER NET (4+)

KOMPAN

a.



PREVISNA GUGALNICA

lesena akacija natur; npr.: urbana oprema

b.



GUGALNICA

c.



VSE MERE KONTROLIRATI NA OBJEKTU! KONČNA BARVA SE DOLOČI PO POTRDITVI VZORCA!
SPREMEMBE IN DOPOLNITVE PROJEKTOV SO MOŽNE LE S PRISTANKOM PROJEKTANTKE OPREME!

		PREREZ iP d.o.o., inženiring in projektiranje, Tenetiše 28, 1270 LITIJA T: 01 898 30 70, M: 041 565 644, E: info@prerez.si			
naziv gradnje/objekta:		investitor:			
0. PODRUŽNIČNA ŠOLA IN VRTEC TURJAK		Občina Velike Lašče Levstikov trg 1 1315 Velike Lašče			
strokovno področje:	št. projekta:	pooblašчени arhitekt/inženir:			
1 NAČRT S PODROČJA ARHITEKTURE	30/2017-A PZI 2020	Viktor Šešok, udia., ZAPS A 1295			
naziv načrta:	št. načrta:	projektanti:			
NAČRT NOTRANJE OPREME	22/21	Metka Škrabec Šešok, dipl. inž. gradb., Primož Šešok, dipl.inž.gradb., Melita Tóth, univ.dipl.inž.arh.			
vsebina risbe:					
ZUNANJA IGRALA šola		merilo:	datum:	faza:	št. teh. prikaza:
			januar 2022	PZI	3.4