





Prerez B-B
Rampa v spodnjem položaju

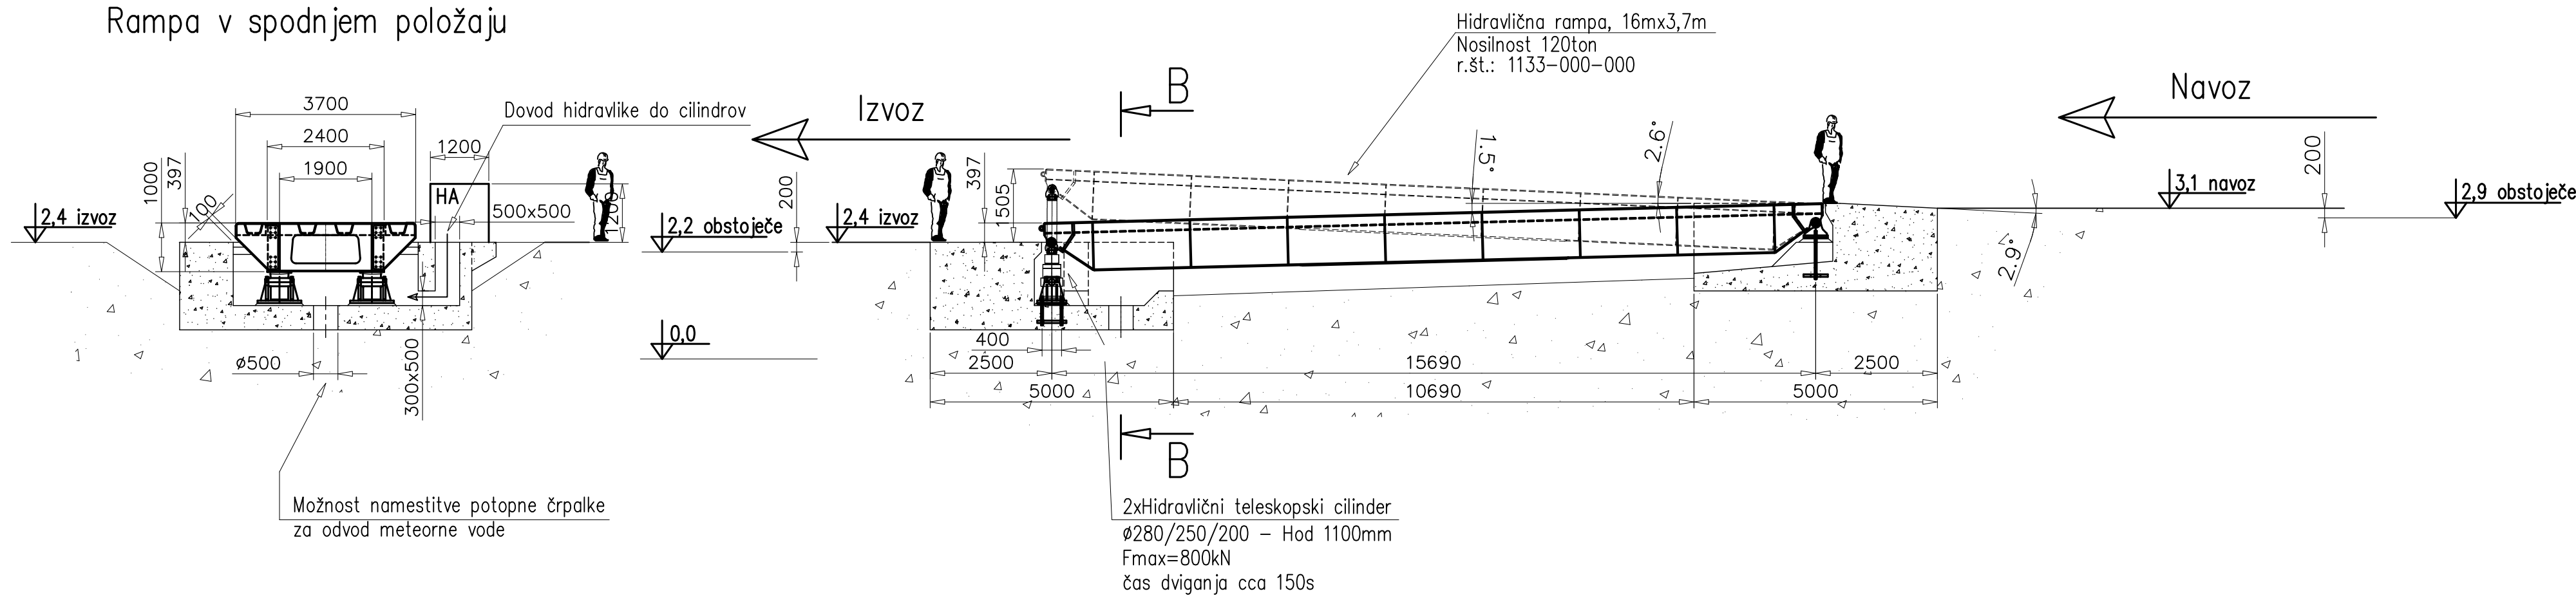

Prerez A-A

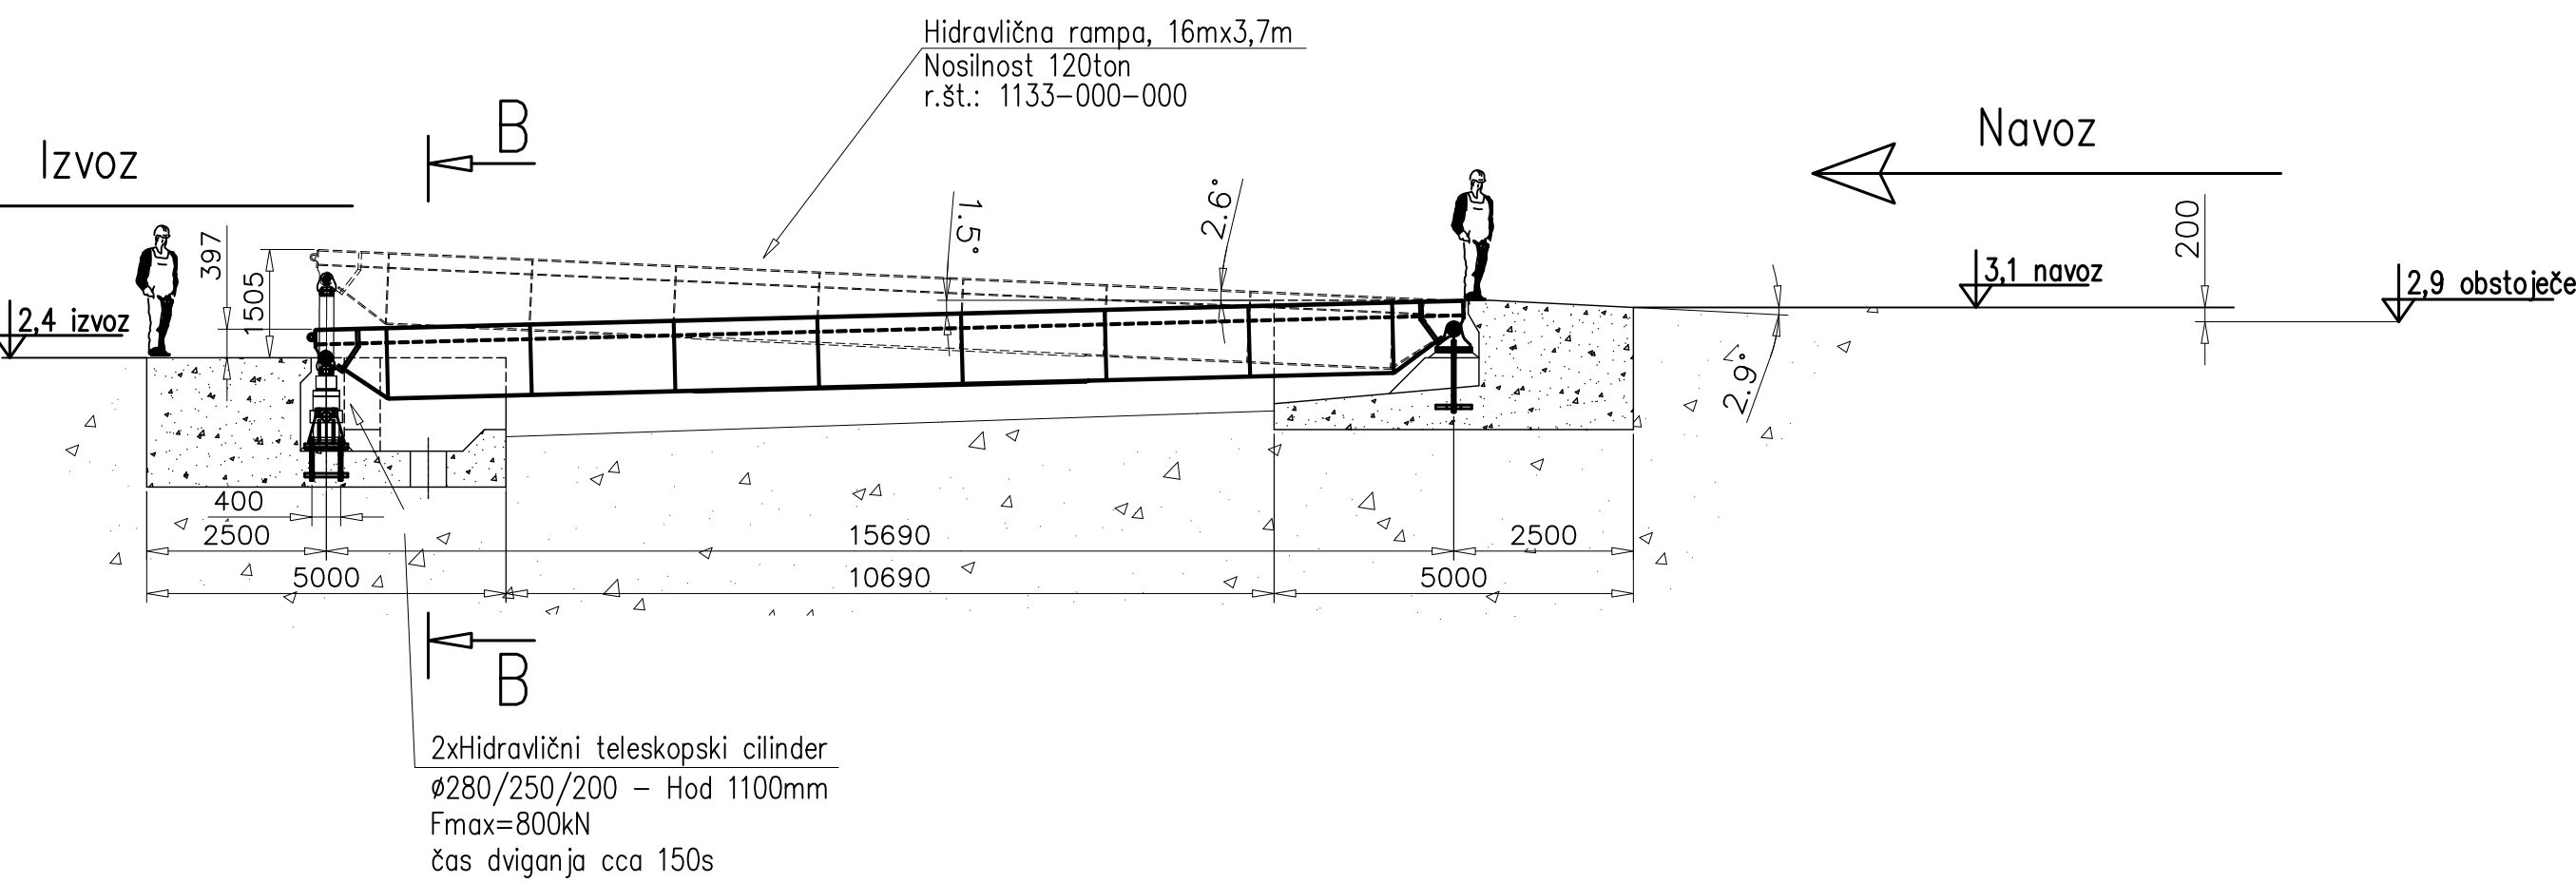

Obstoječa žična ograja

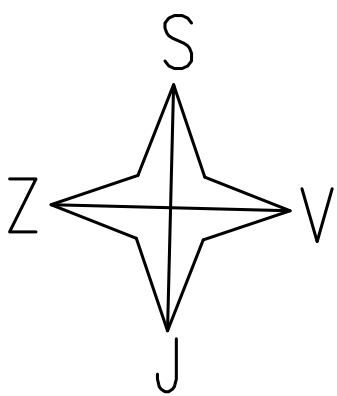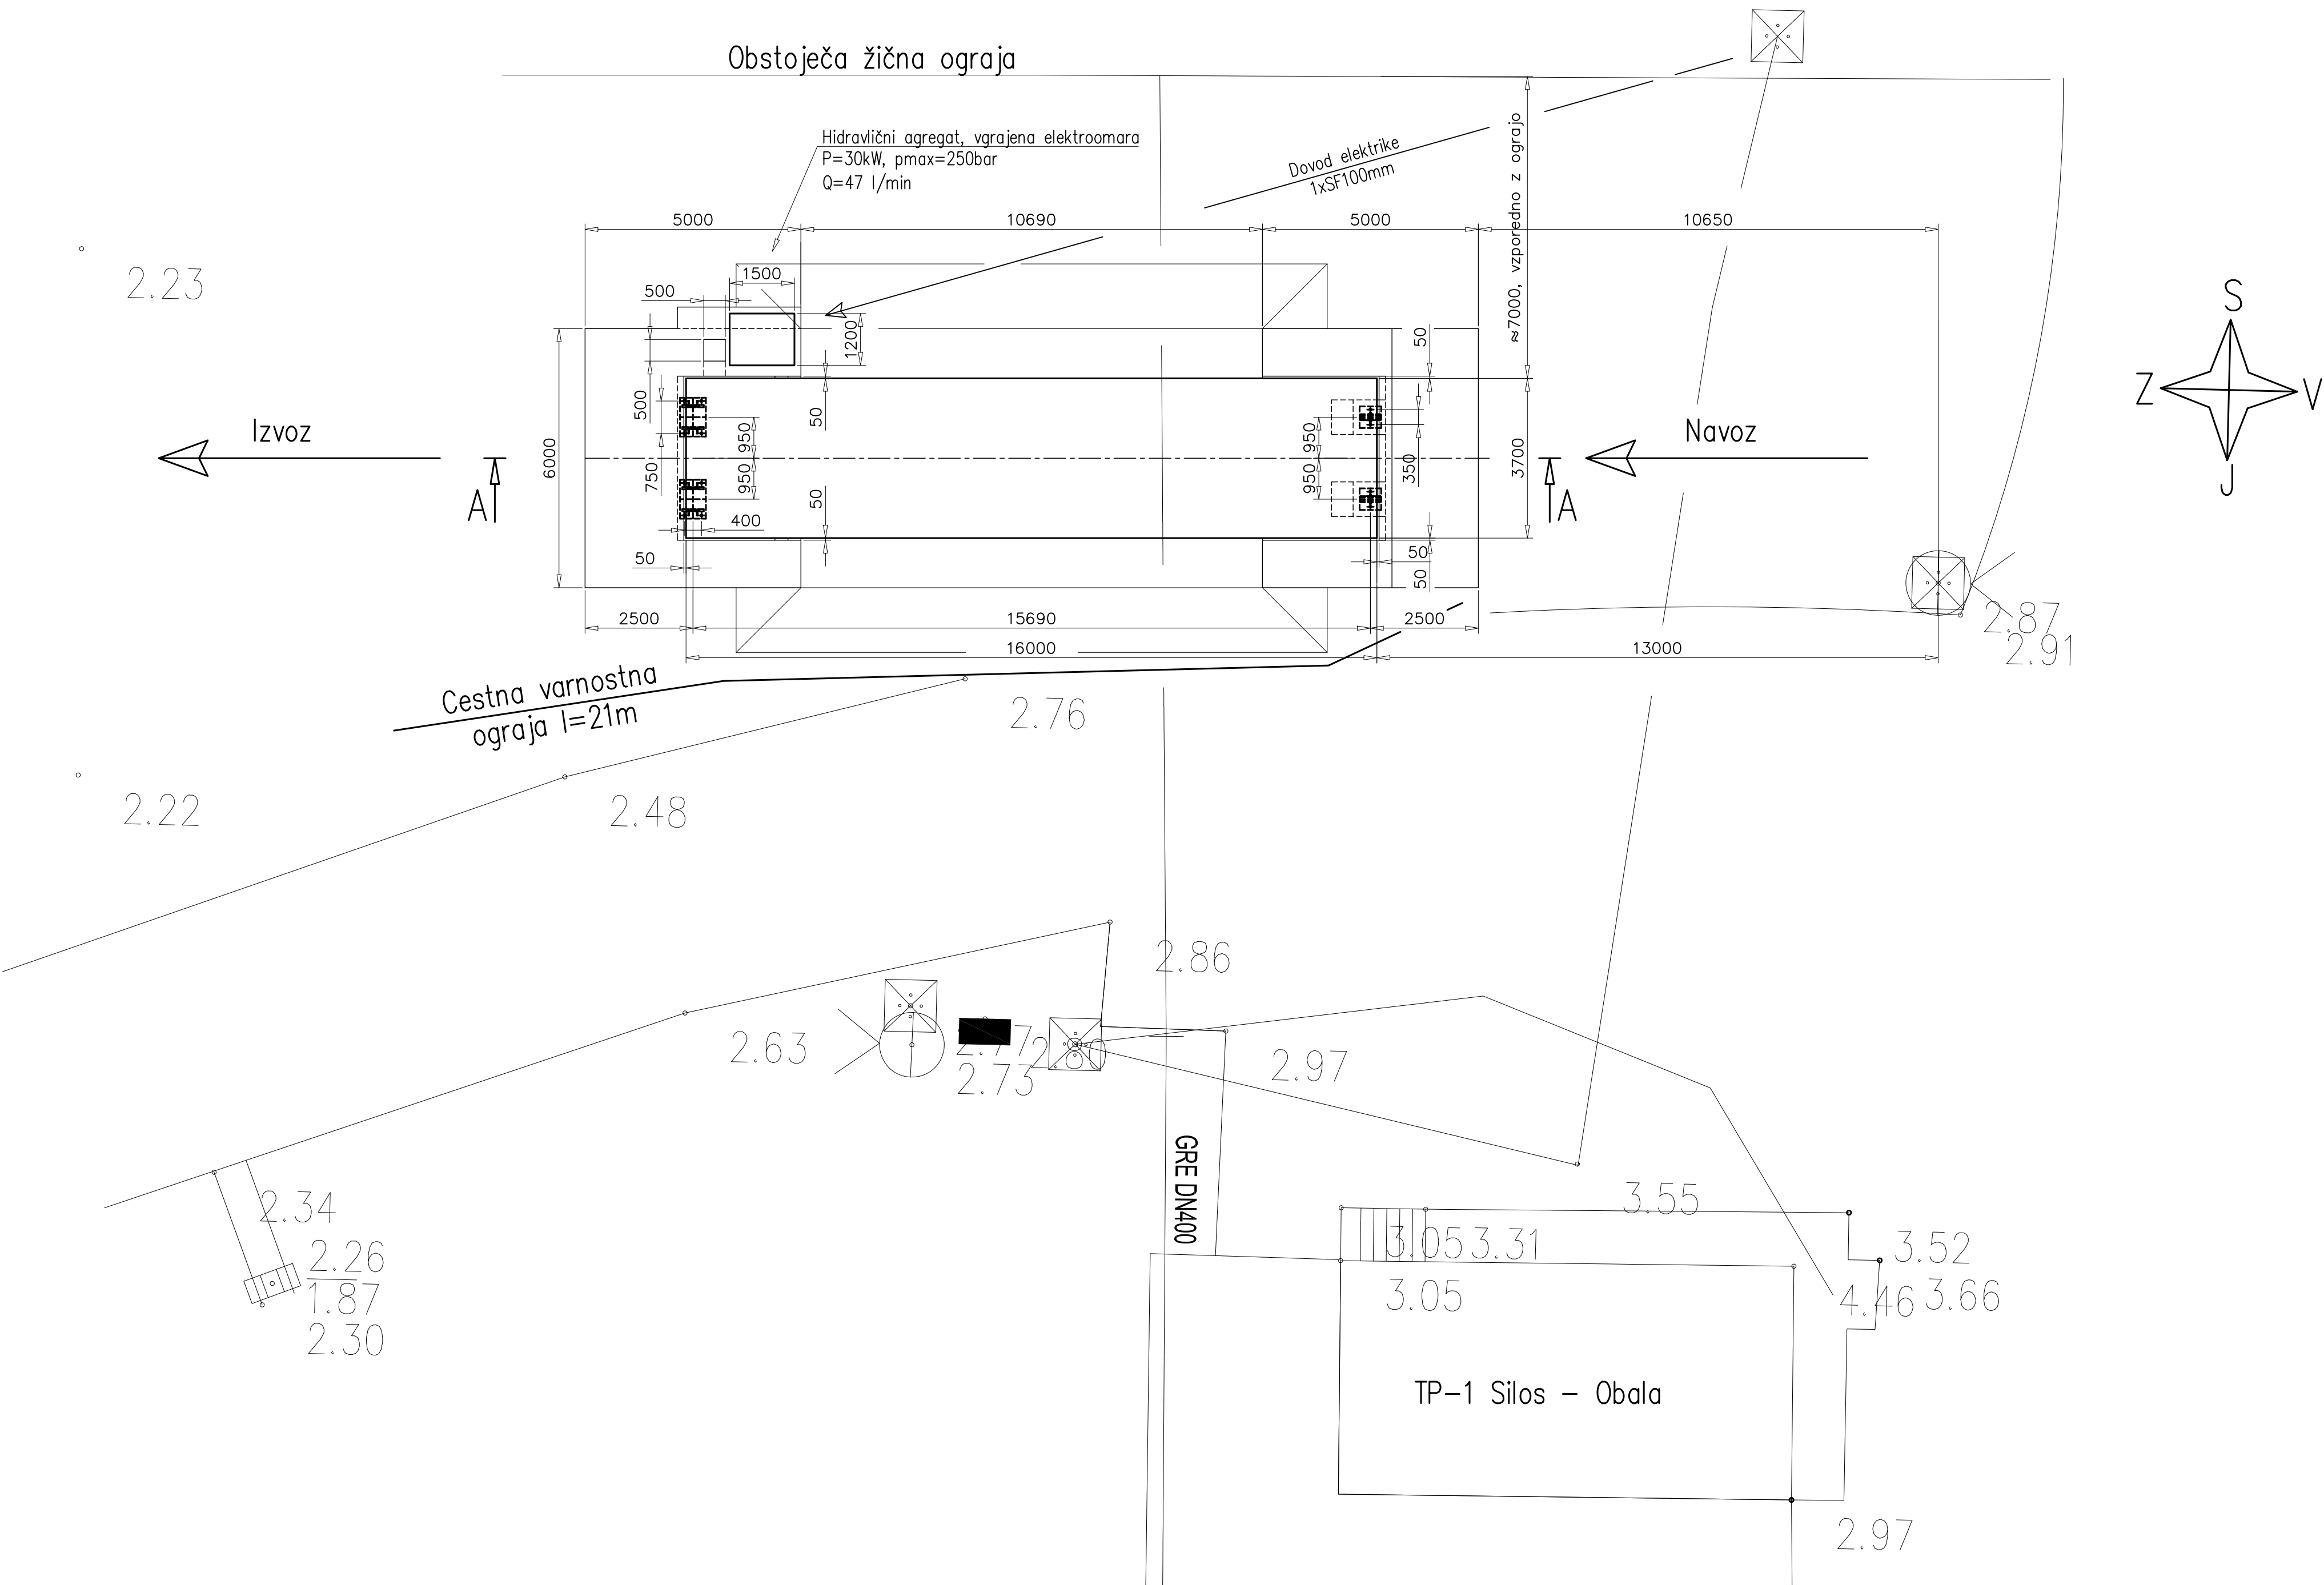

Ozn.		Sprememba			Dne	Ime
SPIRING		Investitor			Naročnik	
PIRNAR & SAVŠEK		Luka Koper d.d.			Luka Koper d.d.	
hidravlični laboratorij		Vojkovo nabrežje 38			Vojkovo nabrežje 38	
www.pirnar-savsek.si		6501 Koper			6501 Koper	
Objekt / Lokacija:		Hidravlična Rampa 16mx3,7m @ 120ton			Načrt	
Dokumentacija za izvedbo - PZI					DOKUMENTACIJA ZA IZVEDBO - PZI	
Ime in priimek		Identifikac. št.	Datum	Podpis	Vsebina / naslov risbe	
Odg.vodja projekta		J.Lukančič, dis.	S-1963	November 2021	Hidravlična rampa	
Odgovorni proj.		G.Kisel, udis.	November 2021			
Projektiral		J.Lukančič, dis.	November 2021			
Projektiral		J.Kreca, is.	November 2021			
Kontroliral		G.Kisel, udis.	November 2021			
Vrsta projekta		Št. projekta	Št. načrta	Datum risbe	Merilo	Št. risbe
PZI		1133/21		November 2021	1:100	1133-900-000 1/1