



Prerez 2-2, M 1:100

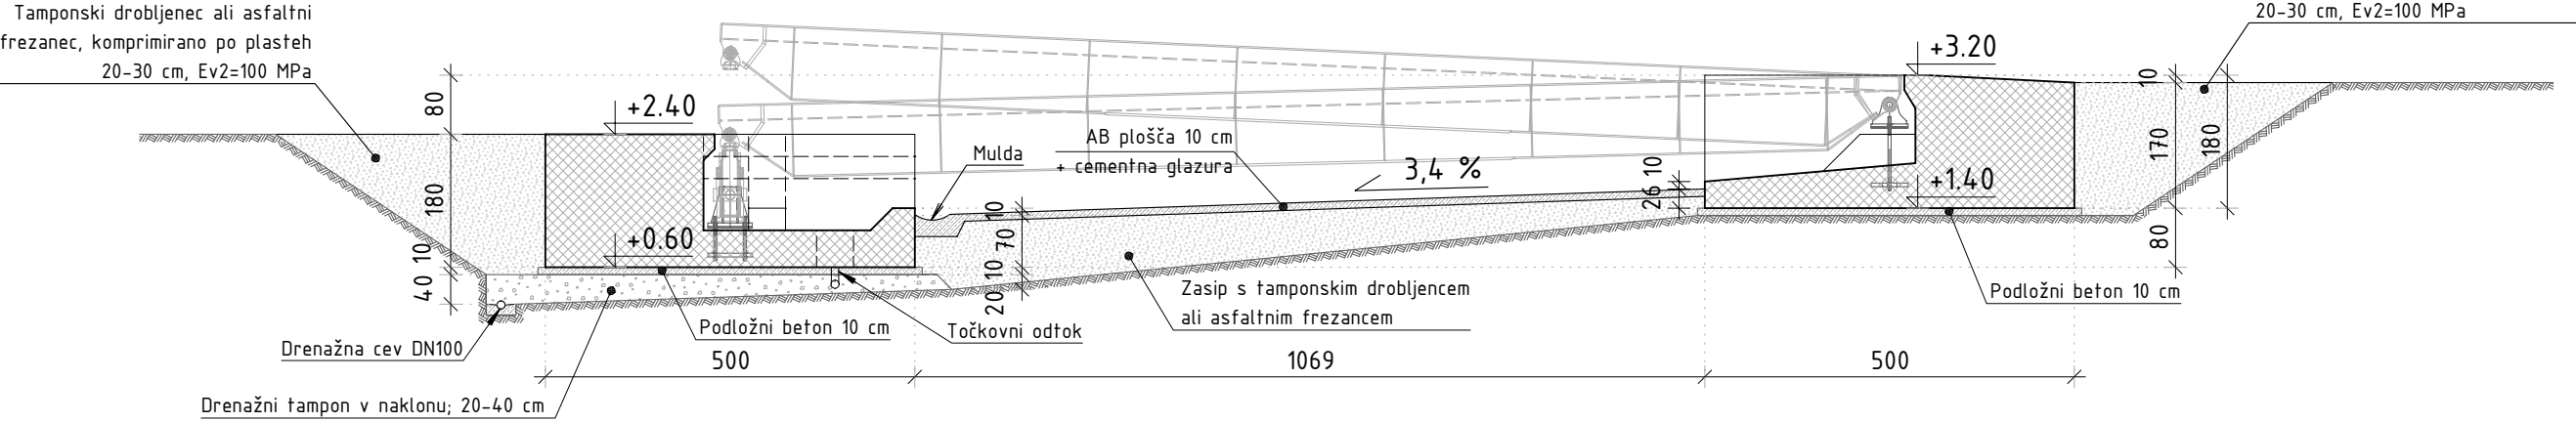

Prerez 1-1, M 1:100

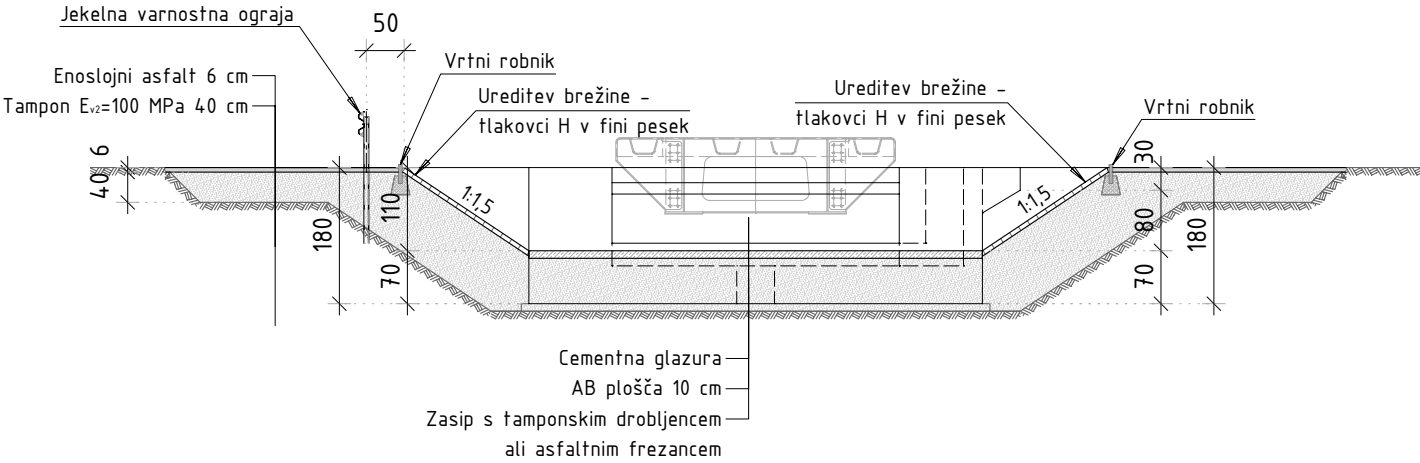

Sprememba:	Opis spremembe:	Datum:
Tehnični prikaz:		
SITUACIJA		
Projektant:	Naziv gradnje:	
<div><div></div><div>GRADBENI BIRO</div><div>REPOVŽ JURIJ S.P.</div><div>Podvine 36, 1410 Zagorje ob Savi</div><div>tel.: 05 99 500 94, 05 99 623 80</div></div>		Hidravlična rampa JN100/2021
Investitor:	2 - NAČRT GRADBENIŠTVA	
Luka Koper d.d.		Vrsta projektne dokumentacije:
Vojkovo nabrežje 38		PZI
6000 Koper		Št. projektne dokumentacije:
Janez Lukančič, u.d.i.s., S-1963		1133/2021
Vodja projekta:		Št. načrta:
Jurij Repovž, u.d.i.g., G-0947		41/21
Sodelavec načrta:		Datum:
Rok Fabijan, u.d.i.g., G-4709		november 2021
		Merilo: 1:100
		Št. risbe: 1133-010-000
V/S = 297 / 763 (0.23m2)		
Allplan 2021		