



©IBE d.d.
Vse avtorske pravice, ki niso s pogodbo izrecno prenešene na naročnika, so pridržane.


©IBE d.d.
All rights which are not explicitly transferred to the employer by contract are reserved.

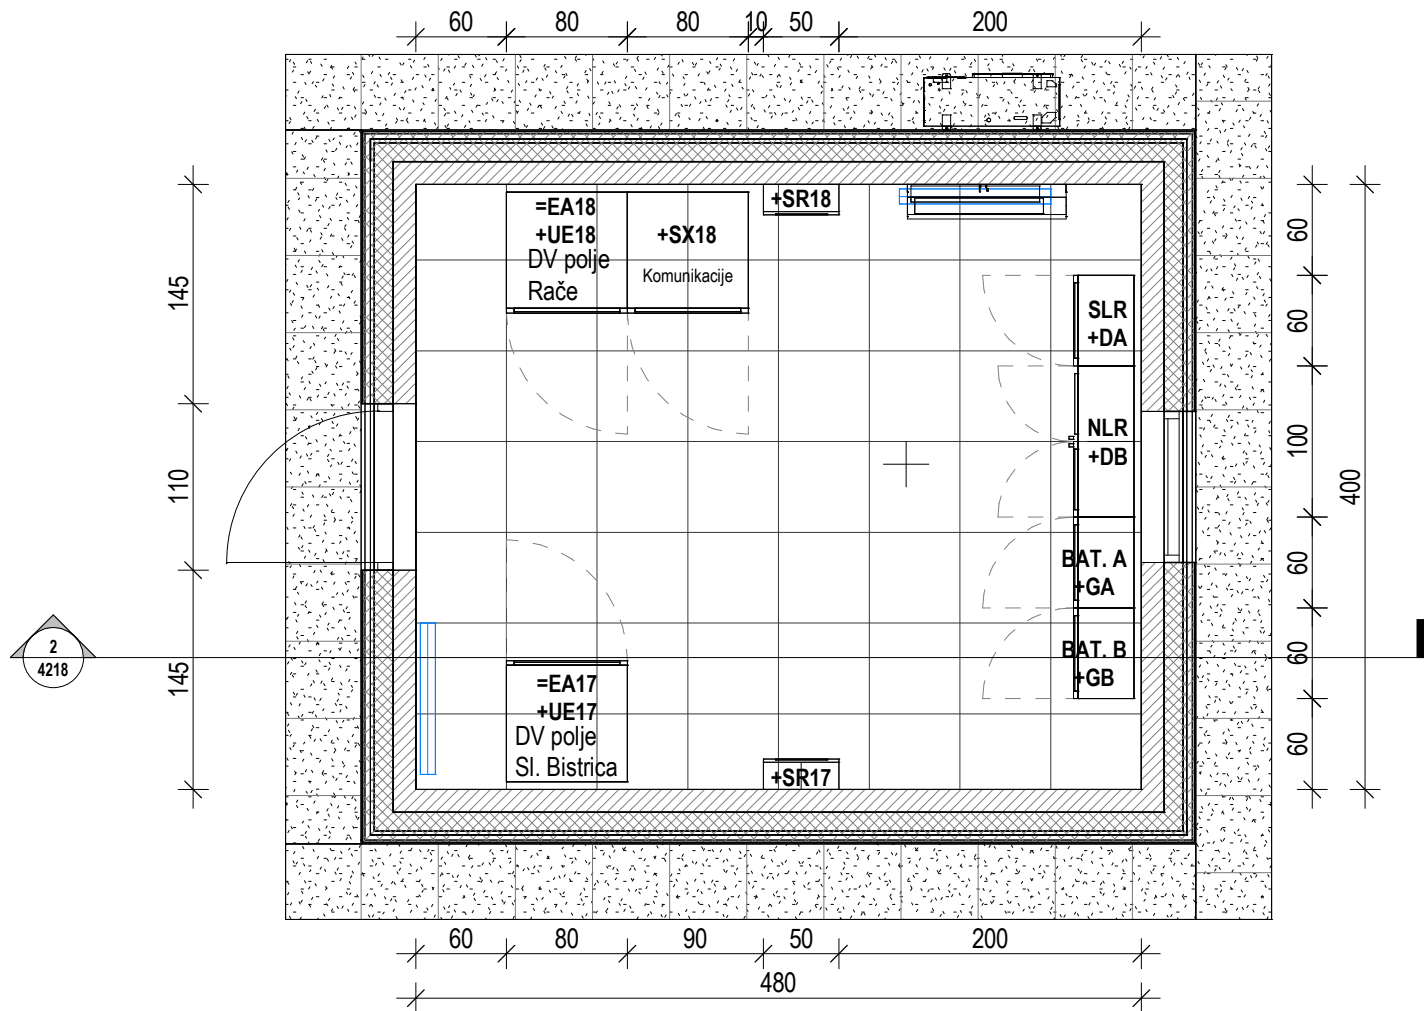

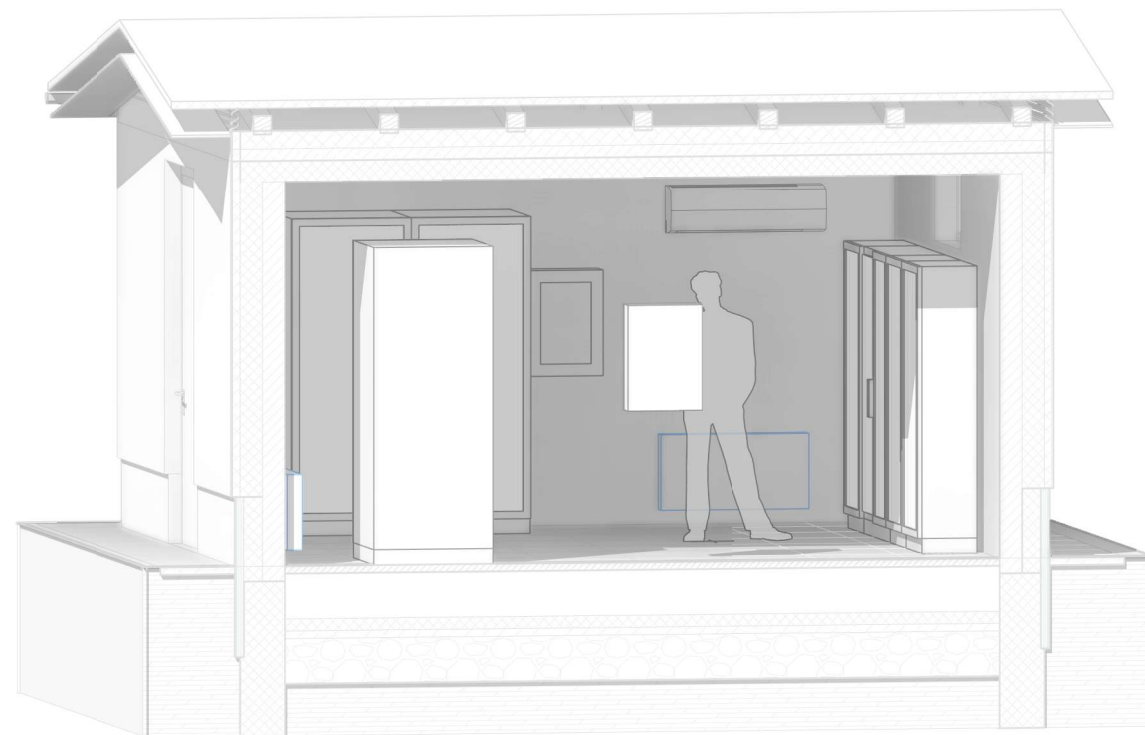

1 **Relejna hišica +KE17/18**
1 : 50

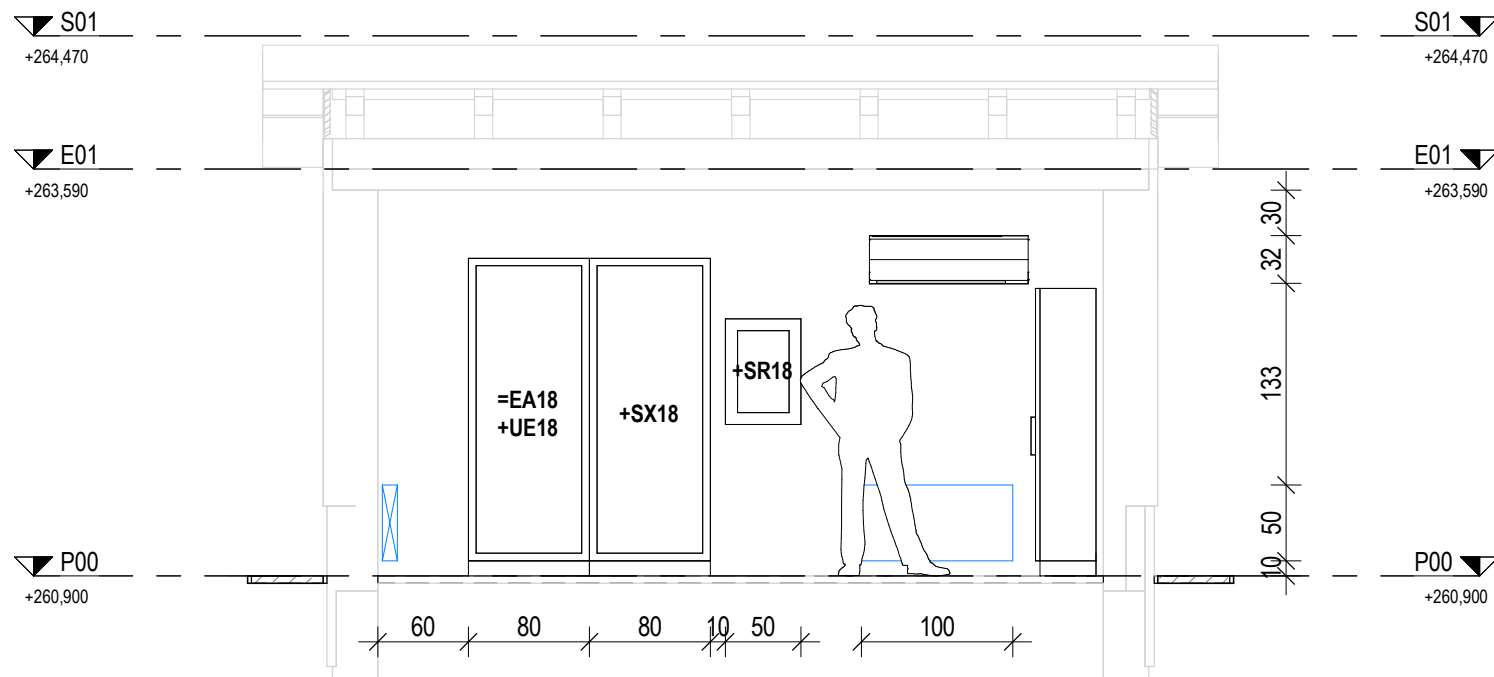

3 **3D - Relajna hišica +KE17/18**



2 **Prerez - Relajna hišica +KE17/18**
1 : 50

Sprememba:	Opis spremembe:	Datum spr.:	Podpis:
Investitor:		Objekt: RTP 400/110 kV MARIBOR /Nova komandna zgradba stikališča, obnova sekundarnih sistemov in lastne rabe	
Projektant:	 IBE, d.d., svetovanje, projektiranje in inženiring Ljubljana, Slovenija	Del objekta/sistema:	
		Vrsta dokumentacije: 3 Načrti s področja elektrotehnike	
Vodja projekta: Pooblaščen inženir:	Ime in priimek:	Ident. št.:	Vsebina risbe(dokumenta): RAZPOREDITEV OPREME V 110 kV RELEJNI HIŠICI +KE17/18
	mag. M. TESTEN, udie	E-1293	
	mag. M. TESTEN, udie	E-1293	
Izdelal:	D. BALAŽIČ, iee	Številka projekta:	R4MB01-A025/571
		Klasifikac. oznaka:	XD
Datum izdelave:	04/2021	Merilo:	1 : 50
		Identifikac. oznaka:	R4MB01-6E4218
		Vrsta projekta:	DZR
		Stran/strani:	1 / 1
		Spr.:	