


1


Relajna hišica +KC07/08

1 : 50

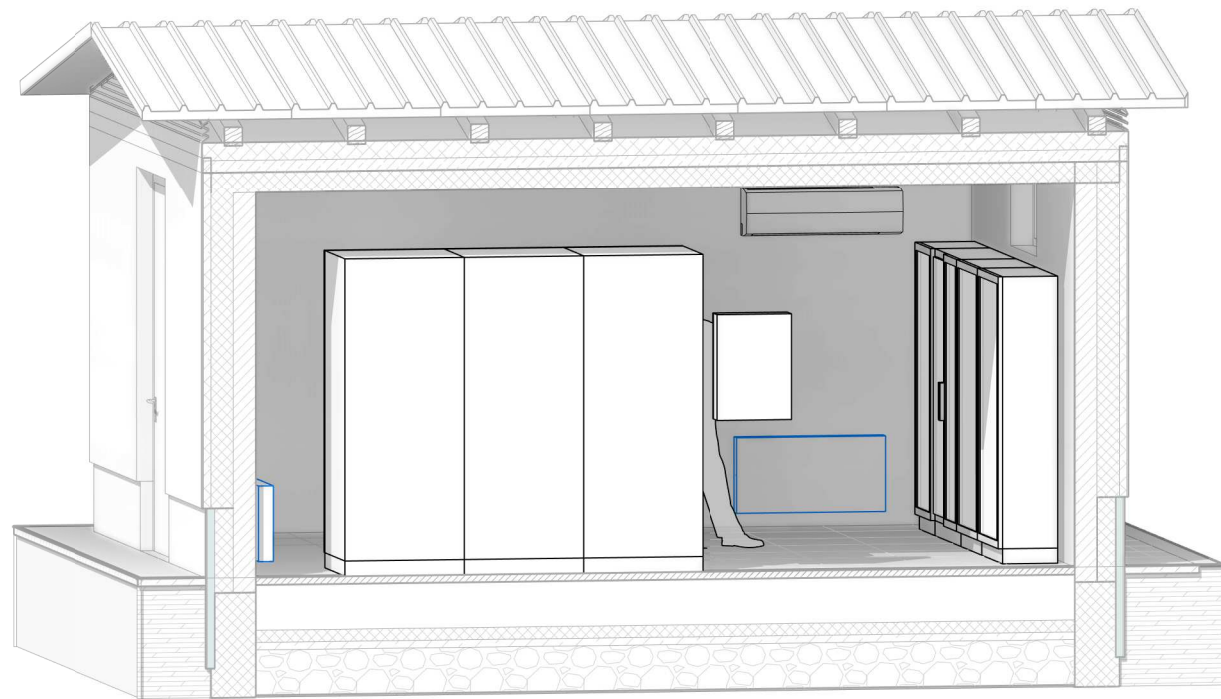

3

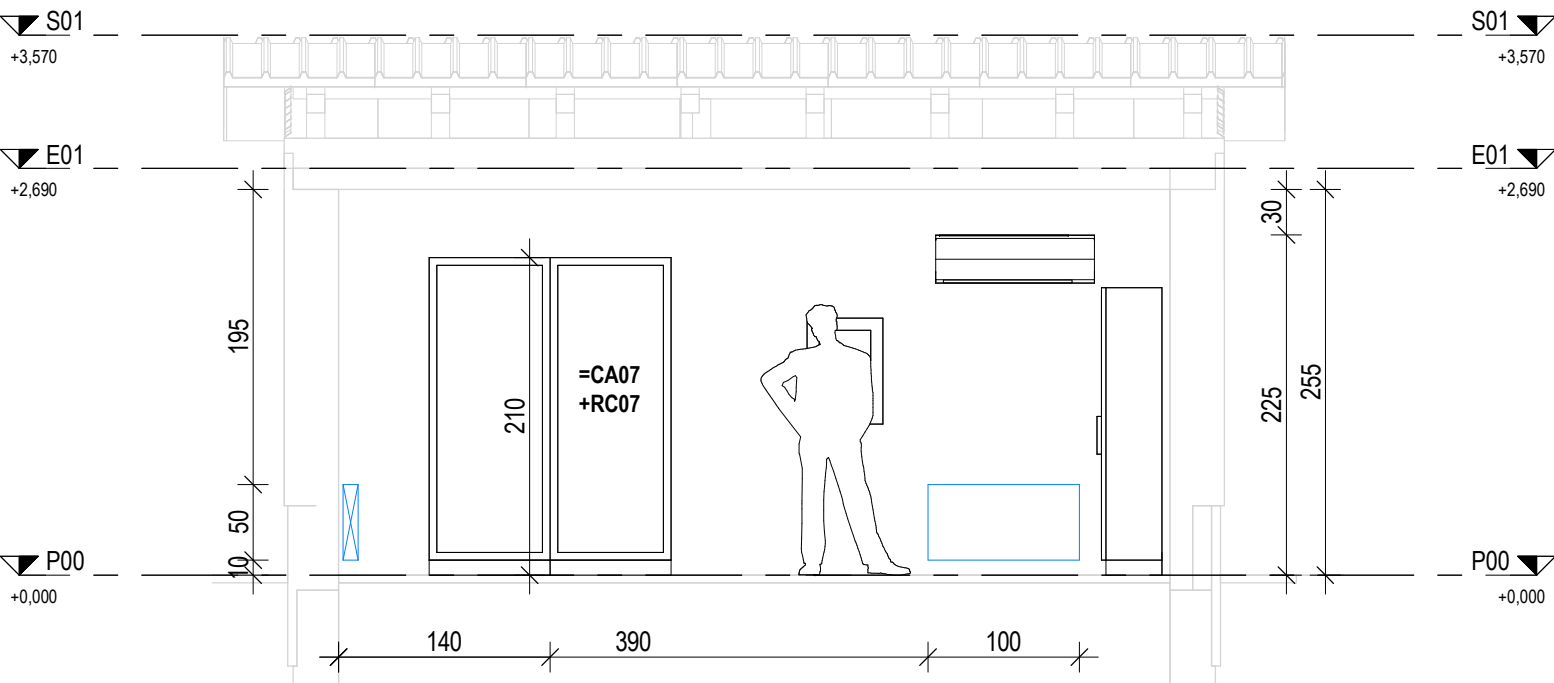

3D - Relajna hišica +KC07/08



2

Relajna hišica +KC07/08

1 : 50

Sprememba:		Opis spremembe:		Datum spr.:		Podpis:							
Investitor:				Objekt:									
				RTP 400/110 kV MARIBOR / Nova komandna zgradba stikališča, obnova sekundarnih sistemov in lastne rabe									
Projektant:				Del objekta/sistema:									
 IBE, d.d., svetovanje, projektiranje in inženiring Ljubljana, Slovenija													
				Vrsta dokumentacije: 3 Načrti s področja elektrotehnike									
		Ime in priimek:		Ident. št.:		Vsebina risbe(dokumenta): RAZPOREDITEV OPREME V 400 kV RELEJNI HIŠICI +KC07/08							
Vodja projekta:		mag. M. TESTEN, udie		E-1293									
Pooblaščen inženir:		mag. M. TESTEN, udie		E-1293									
Izdelal:		D. BALAŽIČ, iee		Številka projekta:		R4MB01-A025/571		Vrsta projekta:		DZR			
				Klasifikac. oznaka:		XD		Stran/strani:		1 / 1			
Datum izdelave:		07/2020		Merilo:		1 : 50		Identifikac. oznaka:		R4MB01-6E4314		Spr.:	