



© IBE d.d.
Vse avtorske pravice, ki niso s pogodbo izrecno prenešane na naročnika, so pridržane.


© IBE d.d.
All rights which are not explicitly transferred to the employer by contract are reserved.

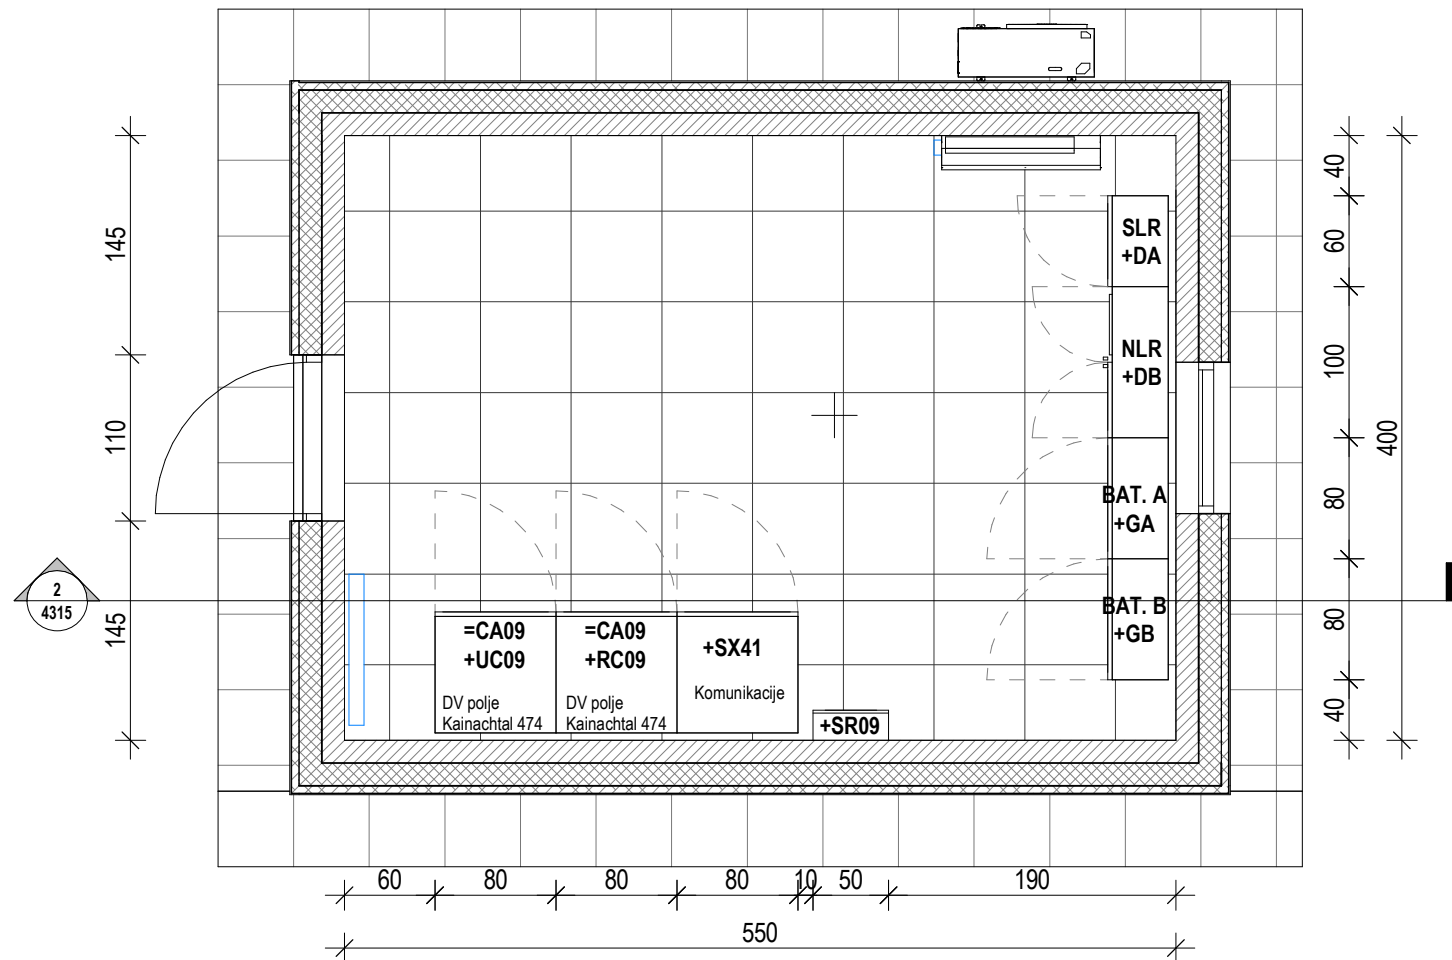

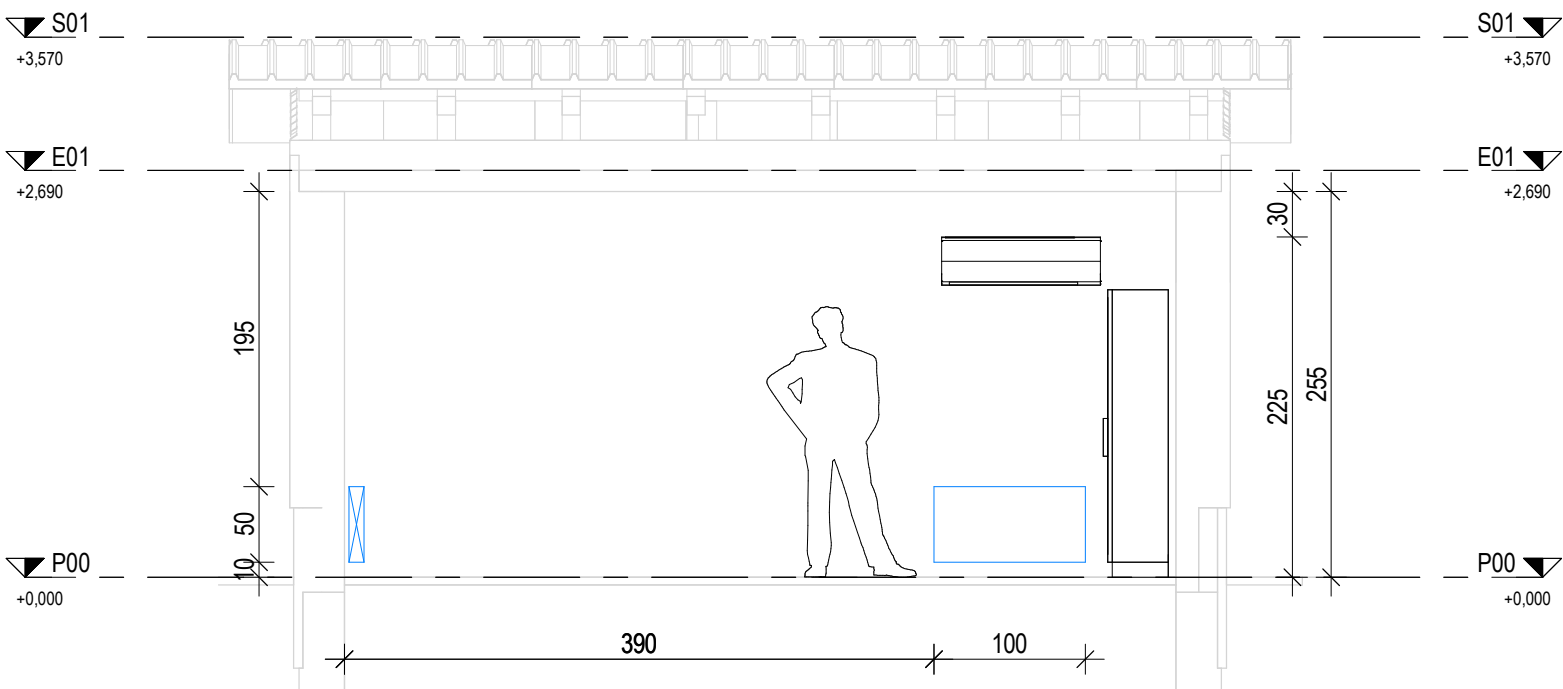

1 Relejna hišica +KC09/10
1 : 50

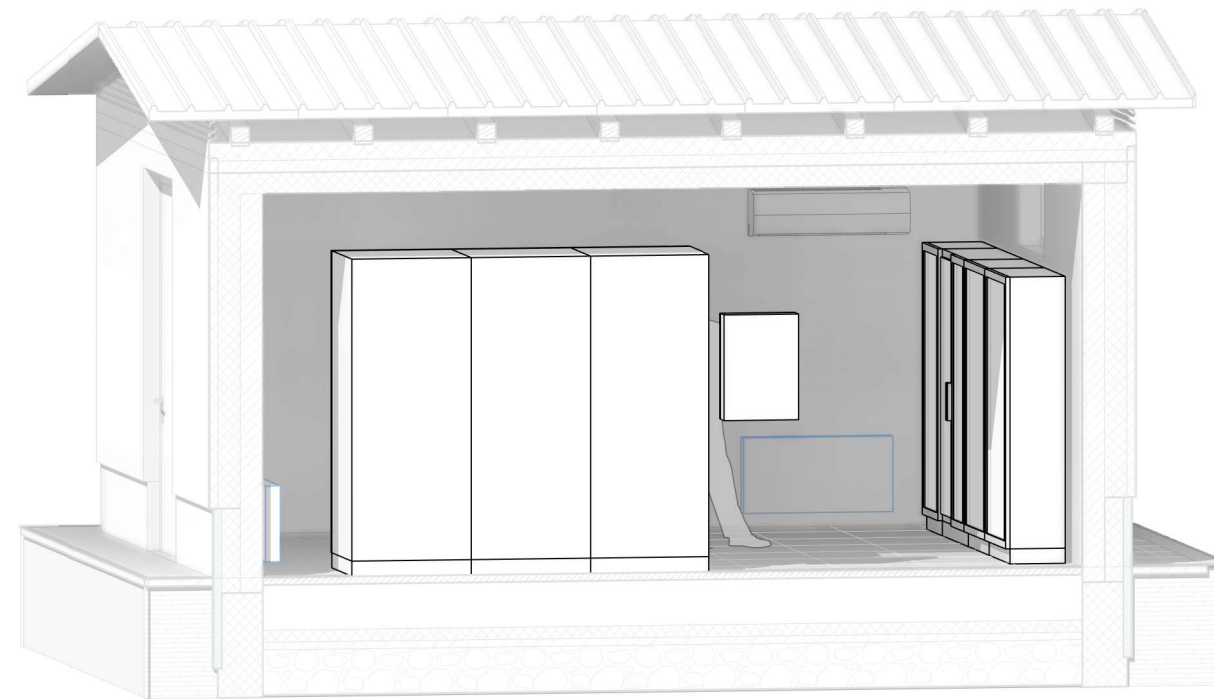

2 Relejna hišica +KC09/10
1 : 50



3 3D - Relejna hišica +KC09/10

Sprememba:		Opis spremembe:		Datum spr.:		Podpis:	
Investitor:				Objekt:			
				RTP 400/110 kV MARIBOR / Nova komandna zgradba stikališča, obnova sekundarnih sistemov in lastne rabe			
Projektant:				Del objekta/sistema:			
 IBE, d.d., svetovanje, projektiranje in inženiring Ljubljana, Slovenija							
				Vrsta dokumentacije:			
				3 Načrti s področja elektrotehnike			
		Ime in priimek:		Ident. št.:		Vsebina risbe(dokumenta): RAZPOREDITEV OPREME V 400 kV RELEJNI HIŠICI +KC09/10	
Vodja projekta:		mag. M. TESTEN, udie		E-1293			
Pooblaščen inženir:		mag. M. TESTEN, udie		E-1293			
				Številka projekta:		R4MB01-A025/571	
Izdelal:		D. BALAŽIČ, iee		Klasifikac. oznaka:		XD	
Datum izdelave:		07/2020		Merilo:		Stran/ strani:	
		1 : 50		Identifikac. oznaka:		DZR	
				R4MB01-6E4315		1 / 1	
						Spr:	