
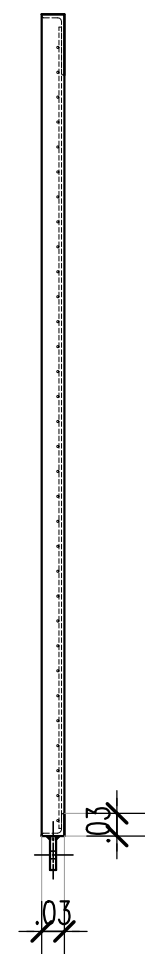


OPOMBA:

Zavarjeni sklop, odmaščen in očiščen od morebitne rje vroče cinkati min. 80 mikronov.

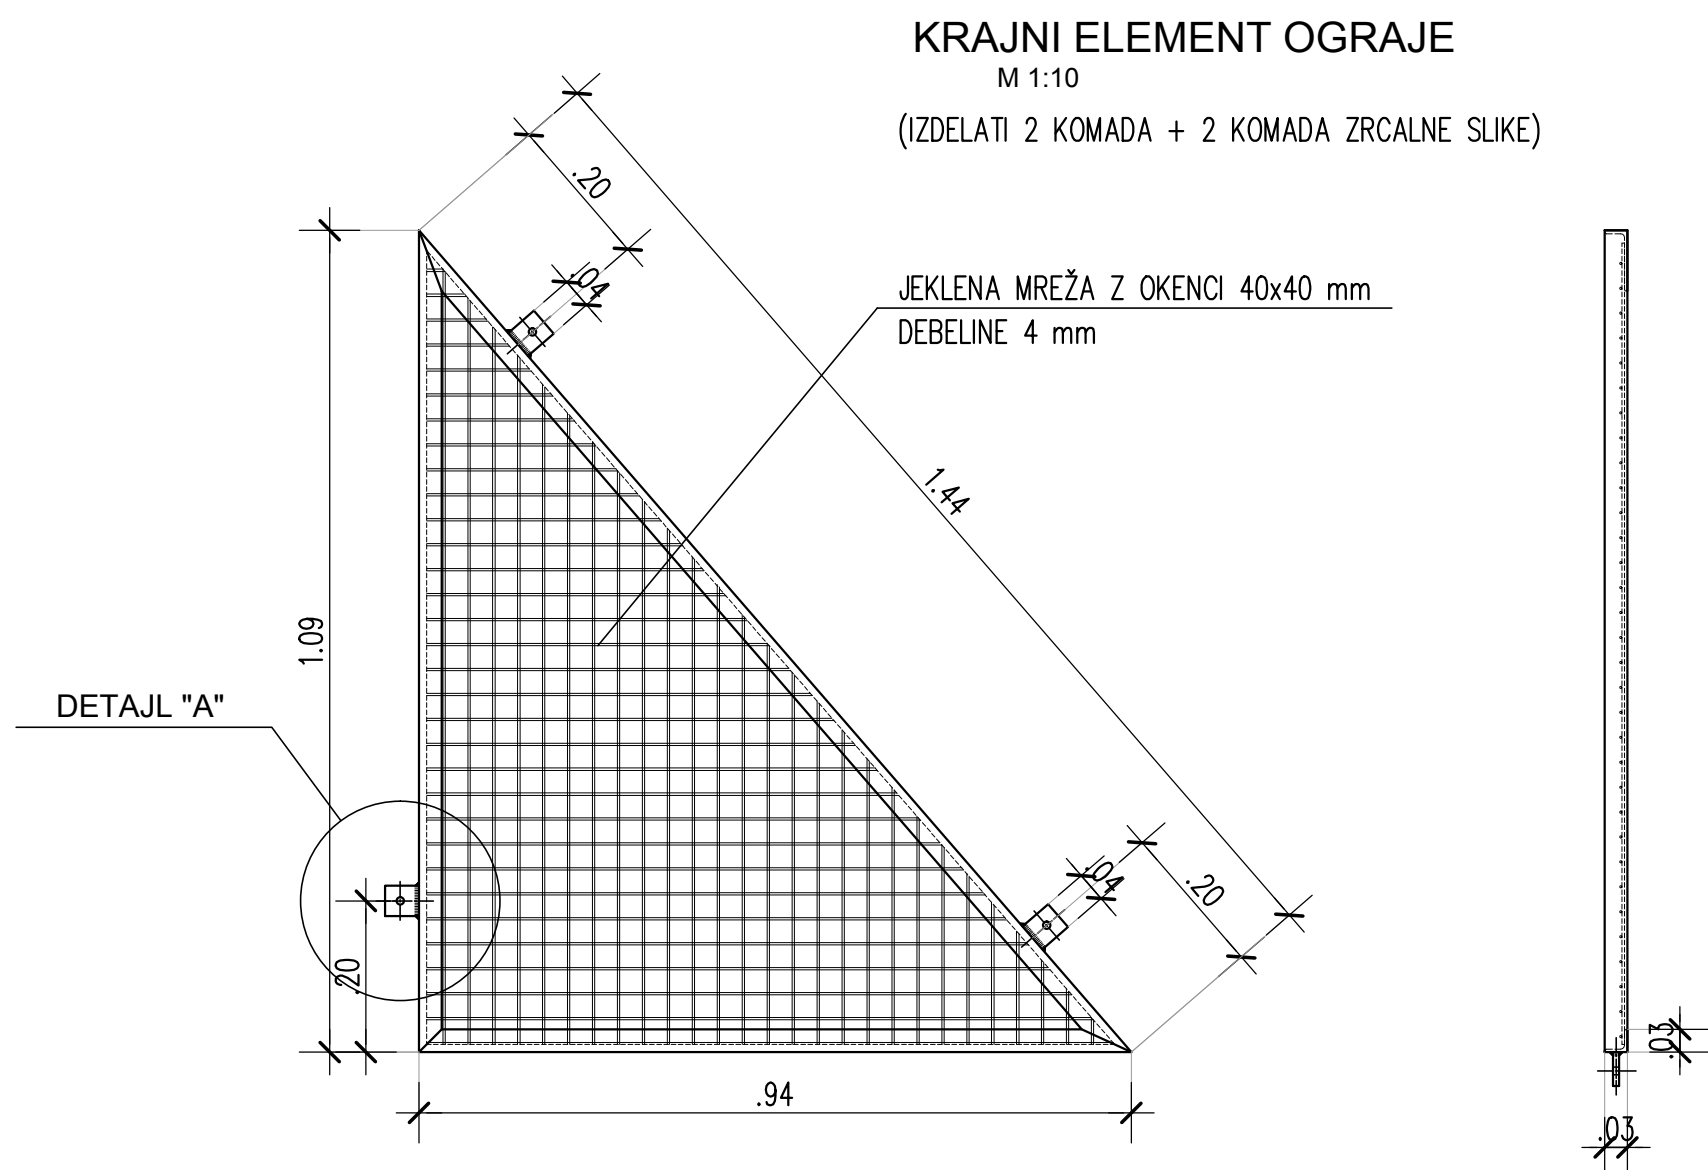

sprememba	opis spremembe	datum	podpis

investitor:	 Direkcija Republike Slovenije za ceste DRSC, Tržaška cesta 19, Ljubljana	 Projekt je sofinancirala Evropska unija iz proračuna vsakevropskih prometa in omrežij	cesta/lokacija: ZAHODNA OBVOZNICA MARIBORA (Streliška – Kardeljeva)
izvajalec	JV OBPI & lineal		odsek/ objekt: Lackova cesta – Kardeljeva cesta od km 3+600 do 4+840
podizvajalec	KO-BIRO BIRLO ZA PROJEKTIRANJE IN INŽENIRING MARIBOR, SLOVENIJA		pododsek/ del objekta: NADHOD ZA PEŠCE
			vsebina/ naslov risbe: 3/16 NAČRT NADHODA ELEMENT OGRAJE
odg. vodja projekta:	B. STERGAR udig	G-0009	faza: PZI
odg. projektant:	P. KOREN udig	G-0008	merilo: M 1:10,2
izdelal:	J. MALTARSKI inž.str.		datum: marec 2010
št. odseka:	arh. št.:	faza/objekt:	št. lista:
		004.2165	G.13
		št. risbe:	prostor za črtno kodo:
		G.251	