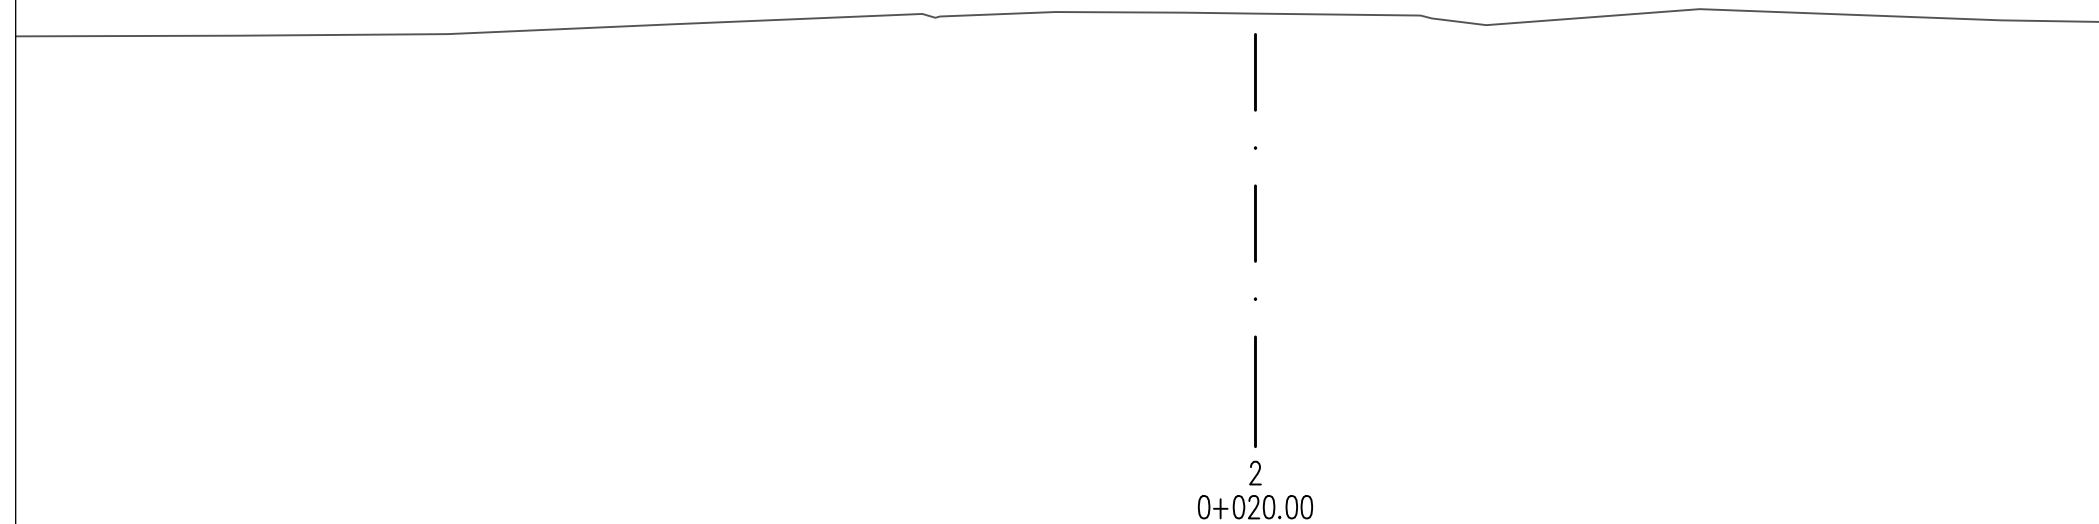
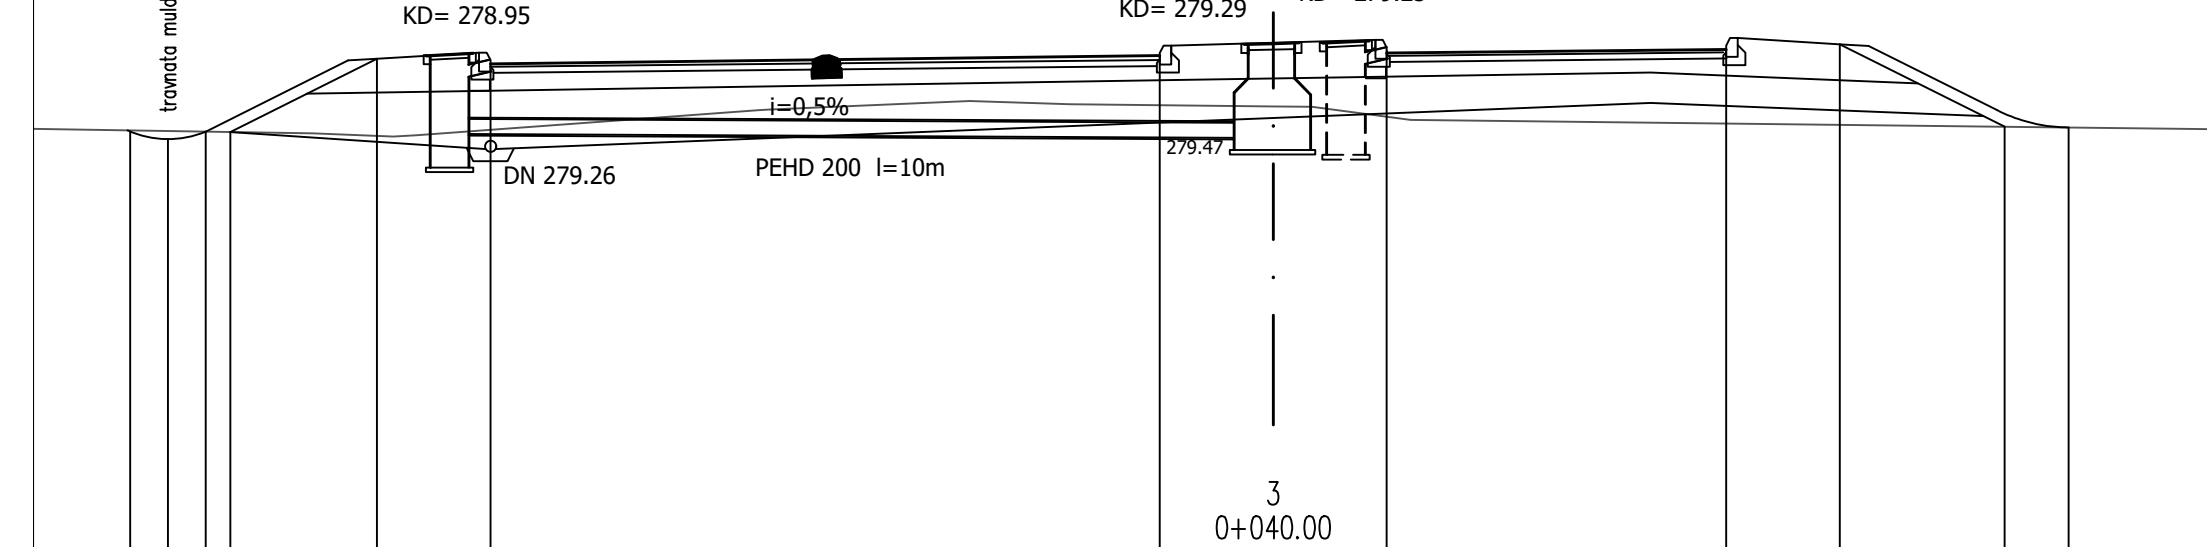

[illegible][illegible][illegible]

M=1:100

<i>sprememba</i>	<i>opis spremembe</i>	<i>datum</i>	<i>podpis</i>
------------------	-----------------------	--------------	---------------

izvajalec				odsek/ objekt:	
				Lackova cesta – Kardeljeva cesta od km 3+600 do 4+840	
podizvajalec				pododsek/ del objekta:	
				vsečina/ naslov risbe:	
				3/4 NAČRT DEVIACIJ Kardeljeva cesta PREČNI PROFILI od P1 do P6	
	ime in priimek		id. številka		
odg. vodja projekta:	B. STERGAR udig		G-0009		faza:
					PZI
odg. projektant:	mag. Metka Planinšec udig		G-0089		št. projekta:
					333
izdelal:	D. Sladovič udig		G-3793		št. načrta:
					333 - DEV2
št. odseka:	arh. št.:	faza/objekt:	šifra risbe:		merilo:
1468	0032.01	004.2111	G.132.1		datum: marec 2010, novelacija maj 2020
					št. lista: 10
					prostor za črtno kodo: