
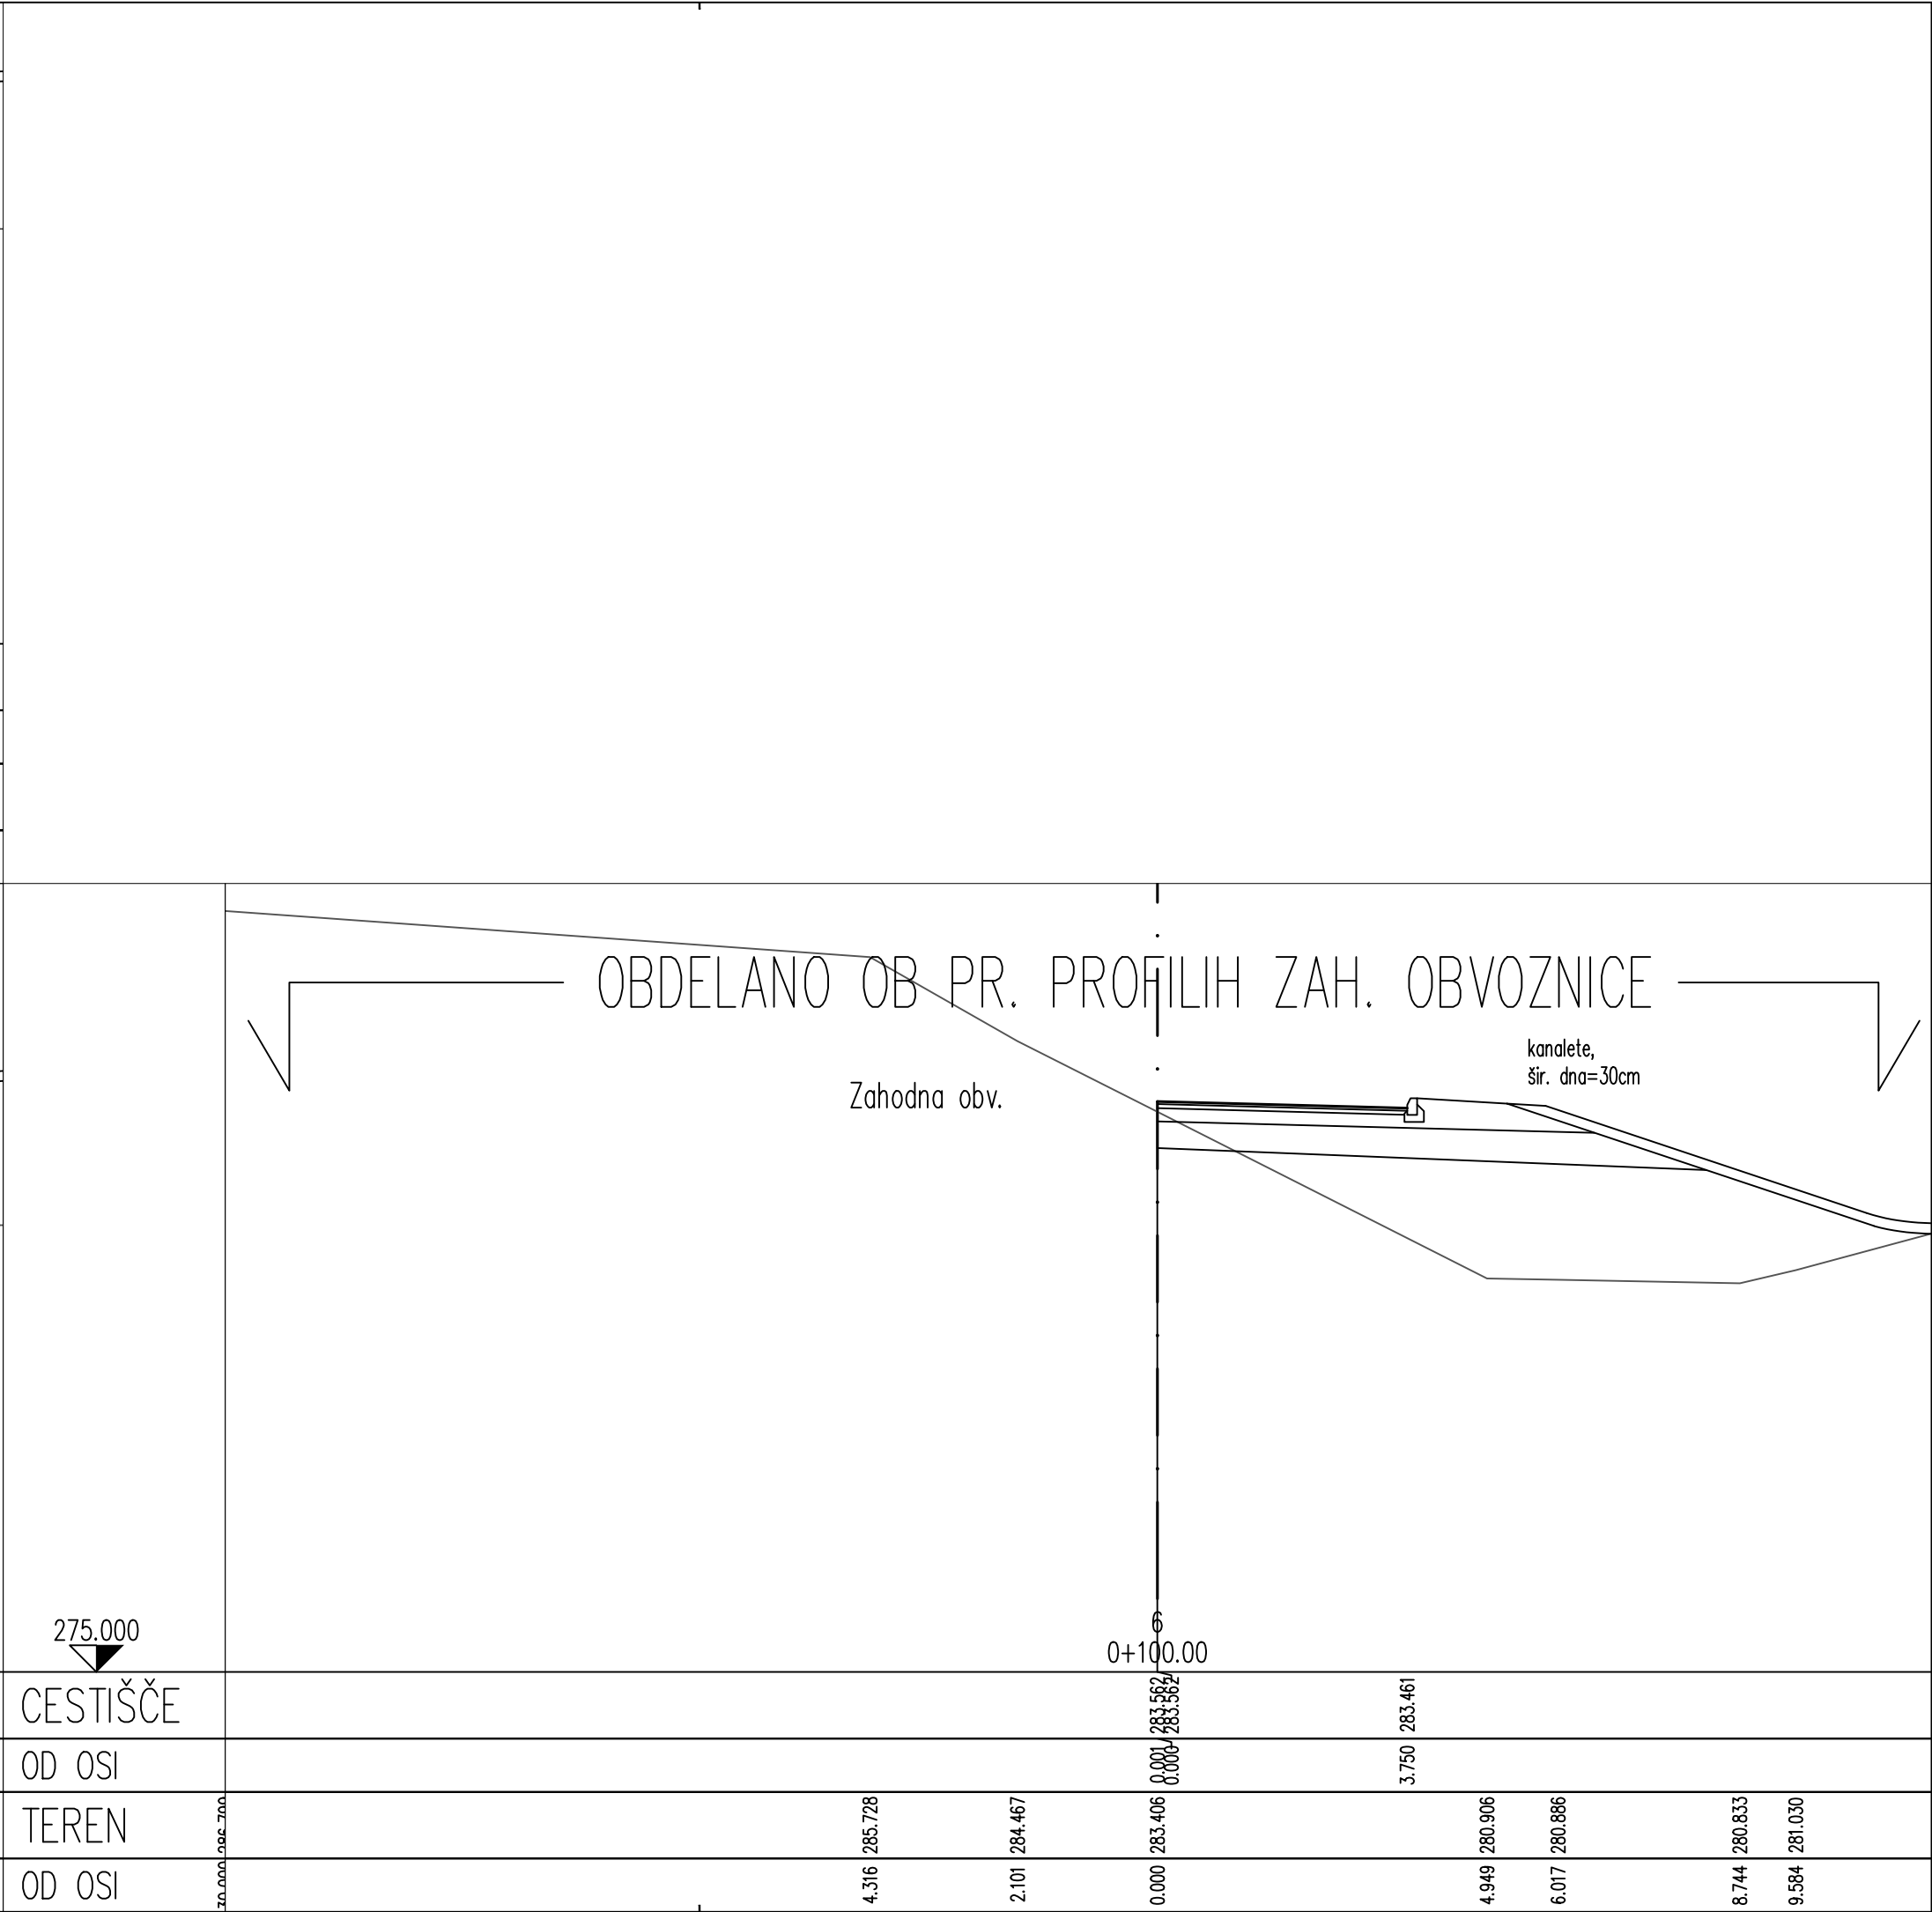


A=0,25 m²

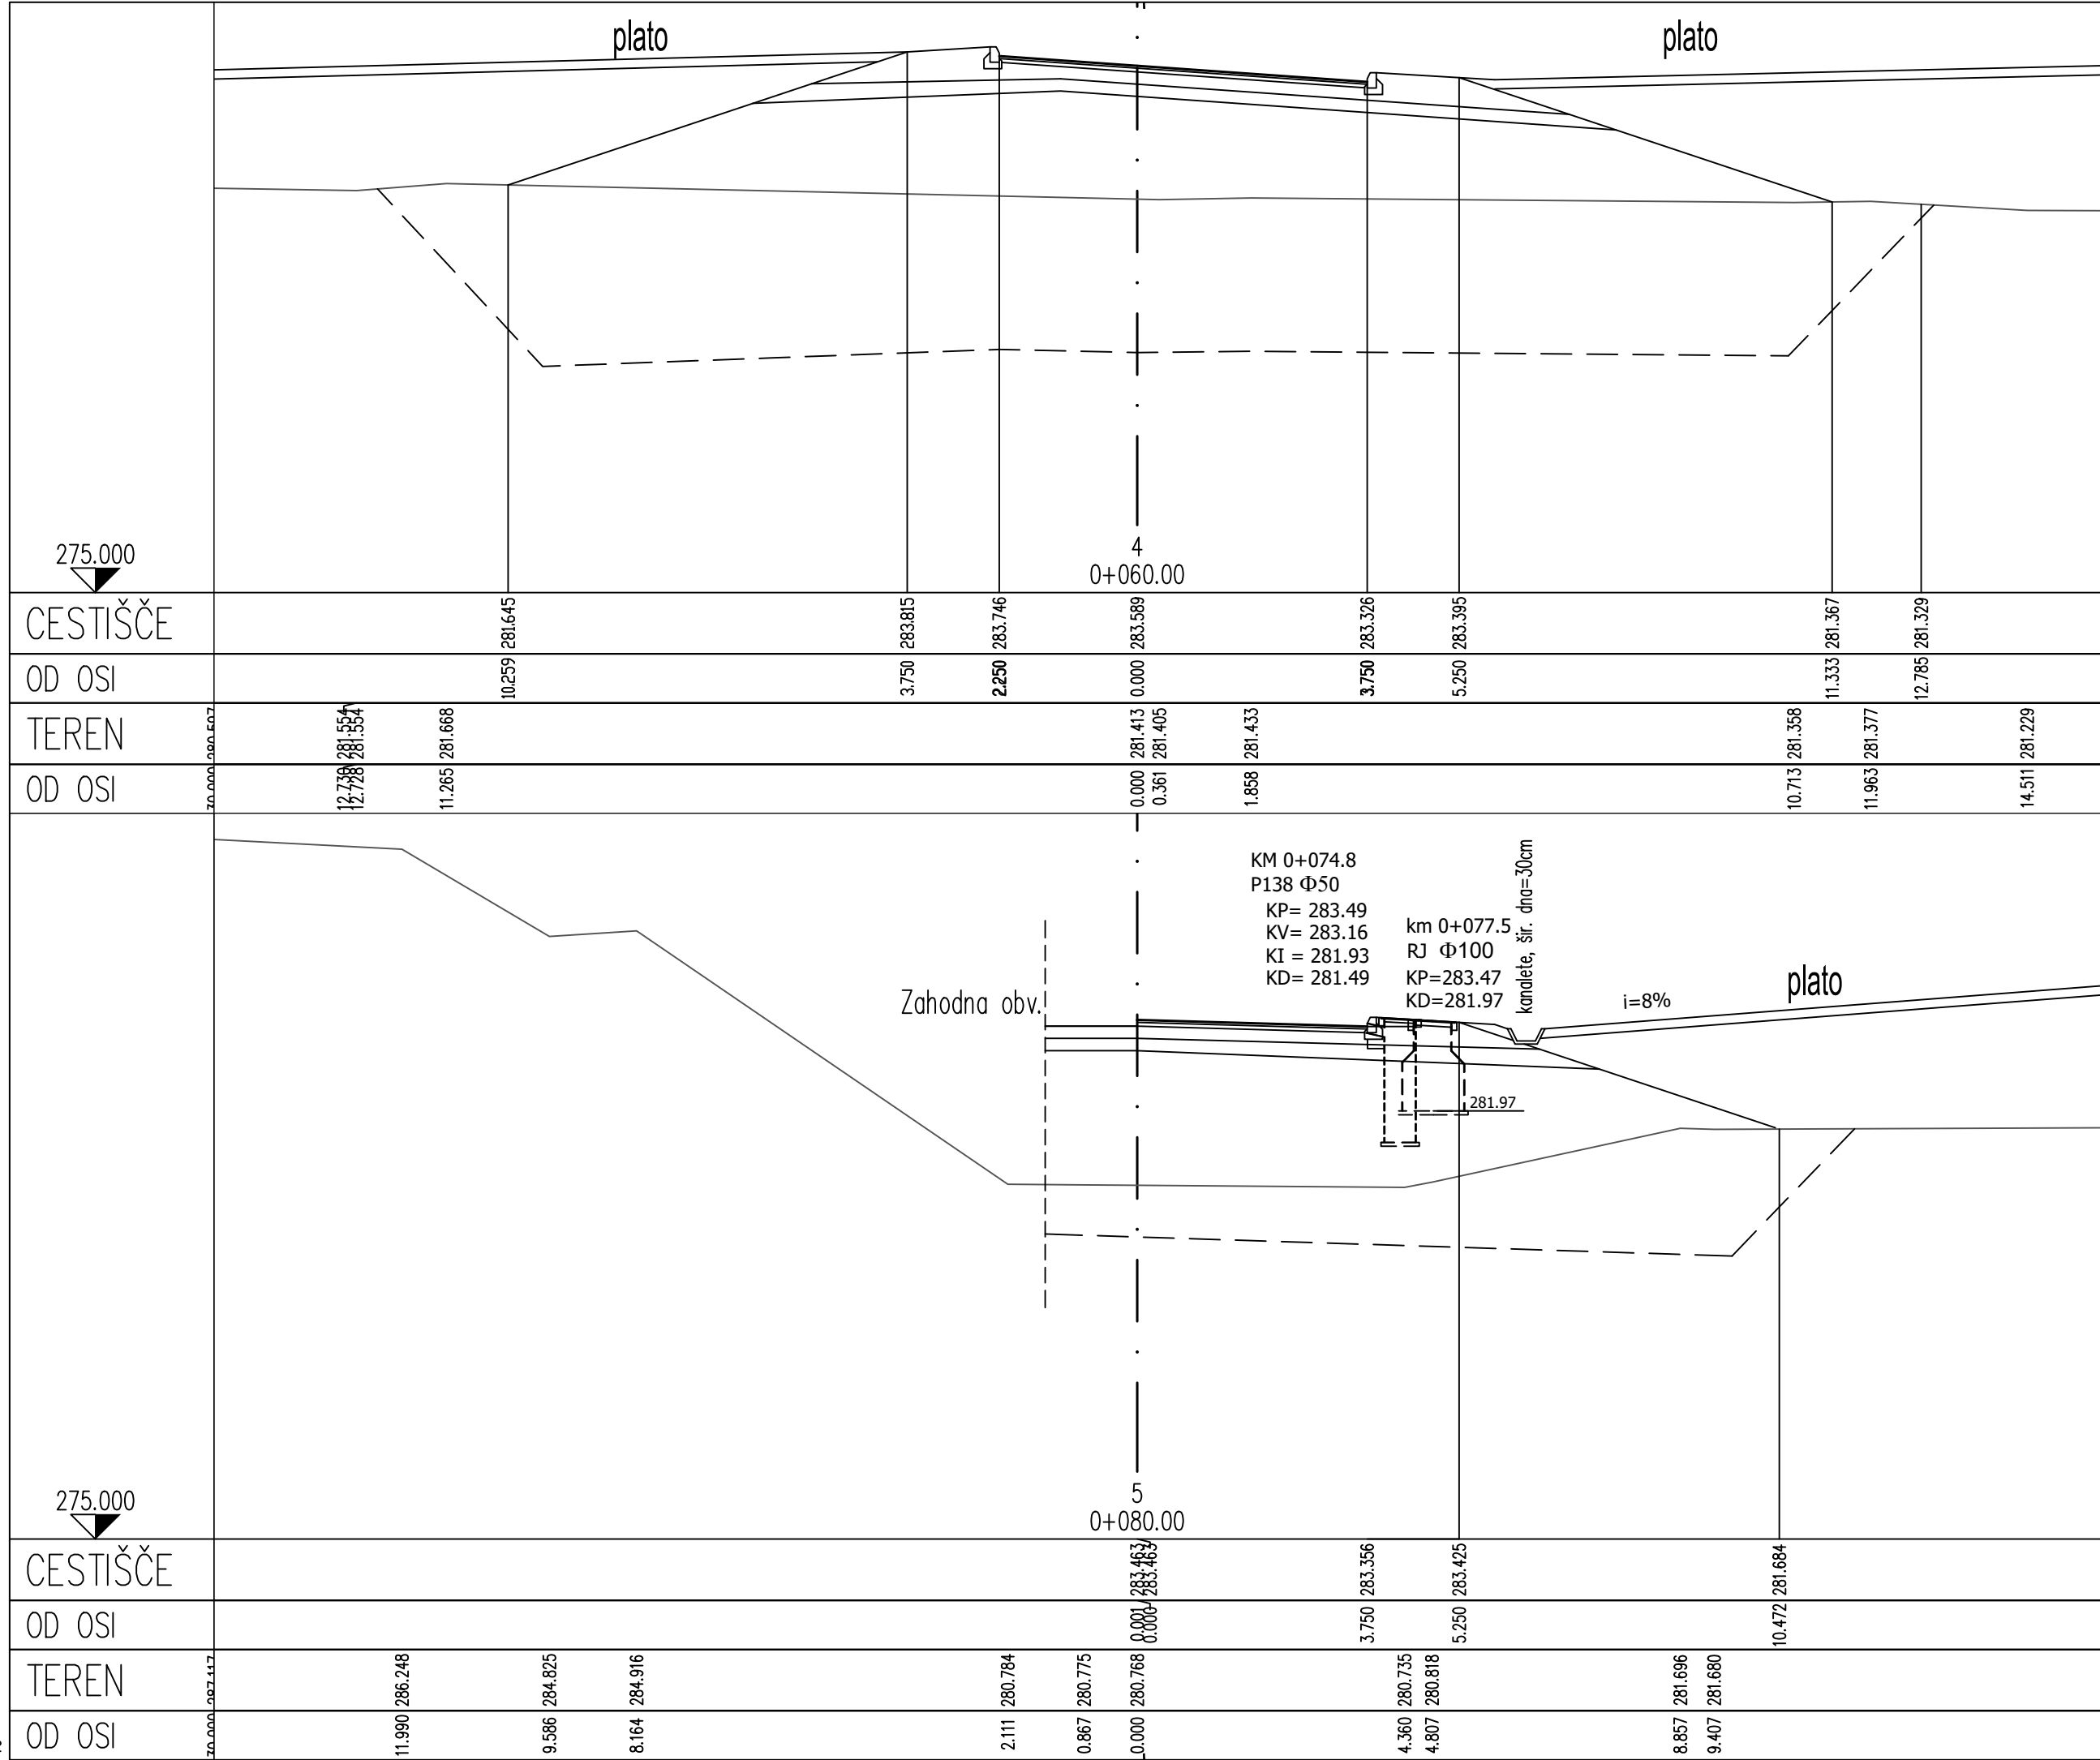

Legenda:

----- izkop za umetno nasutje

ZAHODNA OBVOZNICA
od Lackove c. do Kardeljeve c.

krak D

PREČNI PROFILI
od P4 do P6

M=1:100

sprememba	opis spremembe	datum	podpis

investitor:

REPUBLIKA SLOVENIJA
MINISTRSTVO ZA INFRASTRUKTURO
DIREKCIJA REPUBLIKE SLOVENIJE ZA INFRASTRUKTURO

cesta/lokacija:

ZAHODNA OBVOZNICA MARIBORA
(Streliška – Kardeljeva)

izvajalec

OBPI

JV

lineal

odsek/ objekt:

Lackova cesta – Kardeljeva cesta
od km 3+600 do 4+840

pododsek/ del objekta:

podizvajalec

vsebina/ naslov risbe:

3/2 NAČRT PRIKLJUČKA
krak D
PREČNI PROFILI
od P4 do P6

odg. vodja projekta:	ime in priimek	id. številka	faza:	PZI	merilo:	1:100
odg. projektant:	mag. Metka Planinšec udig	G-0089	št. projekta:	333	datum:	marec 2010, novelacija maj 2020
izdelal:	D. Sladovič udig	G-3793	št. načrta:	333 - PRIK	št. lista:	11

št. odseka:	arh. št.:	faza/objekt:	šifra risbe:	prostor za črtno kodo:
1468	0032.01	004.2111	G.132.4.2	