



OZNAČEVALNE TABLE

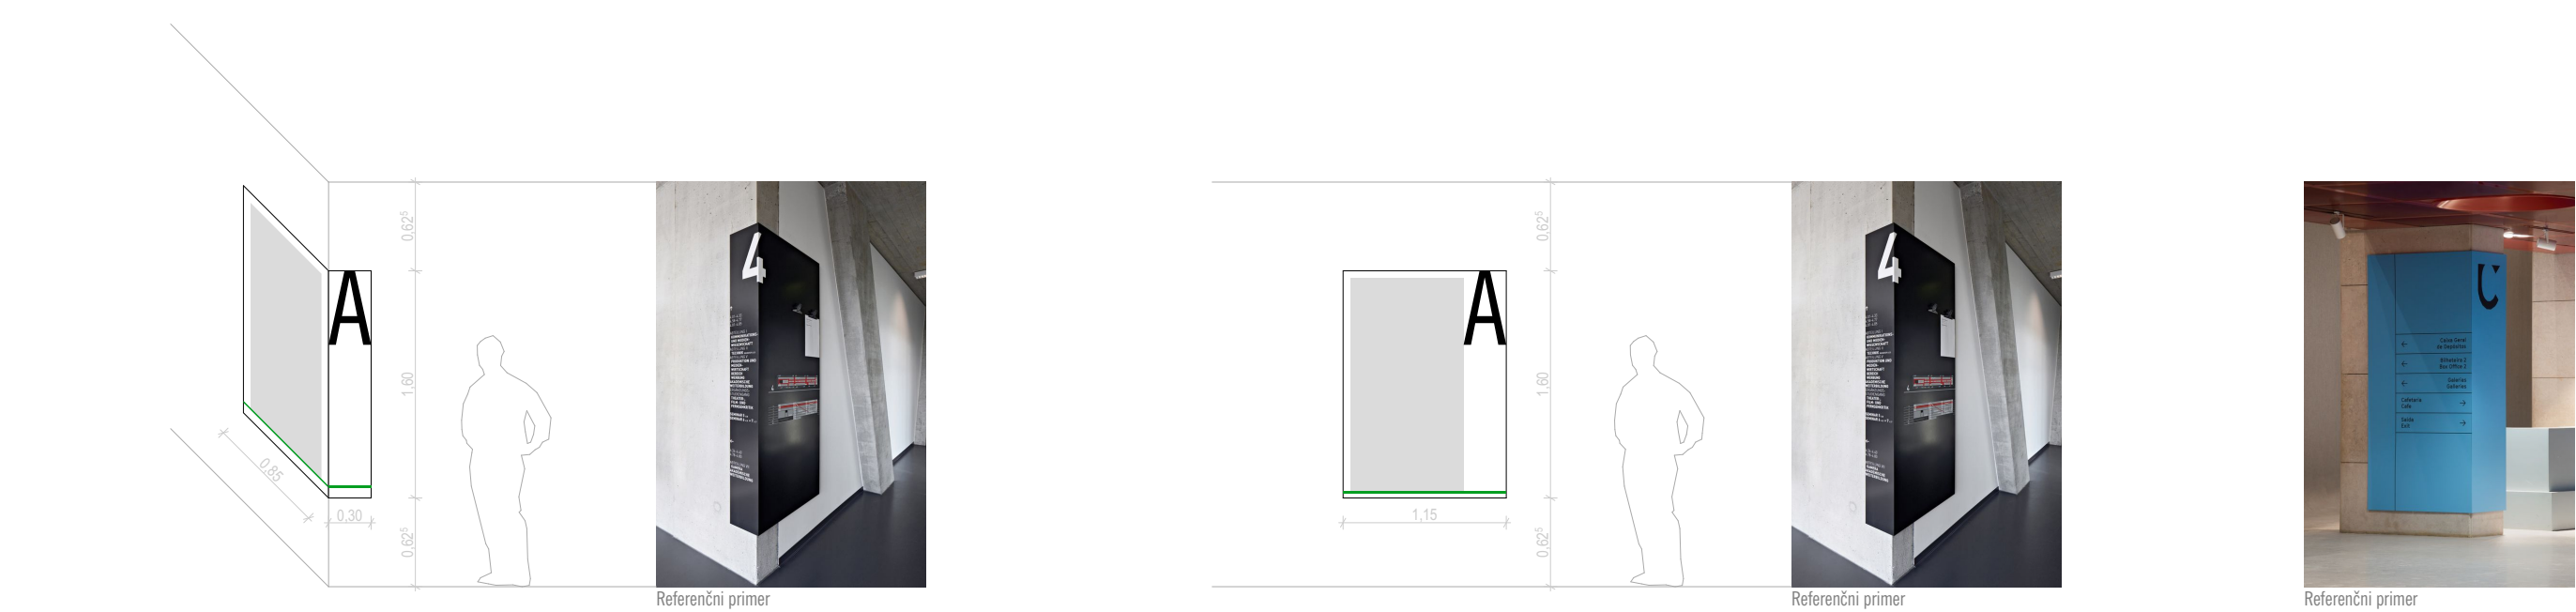


USMERJEVALNE TABLE



INFORMATIVNE TABLE

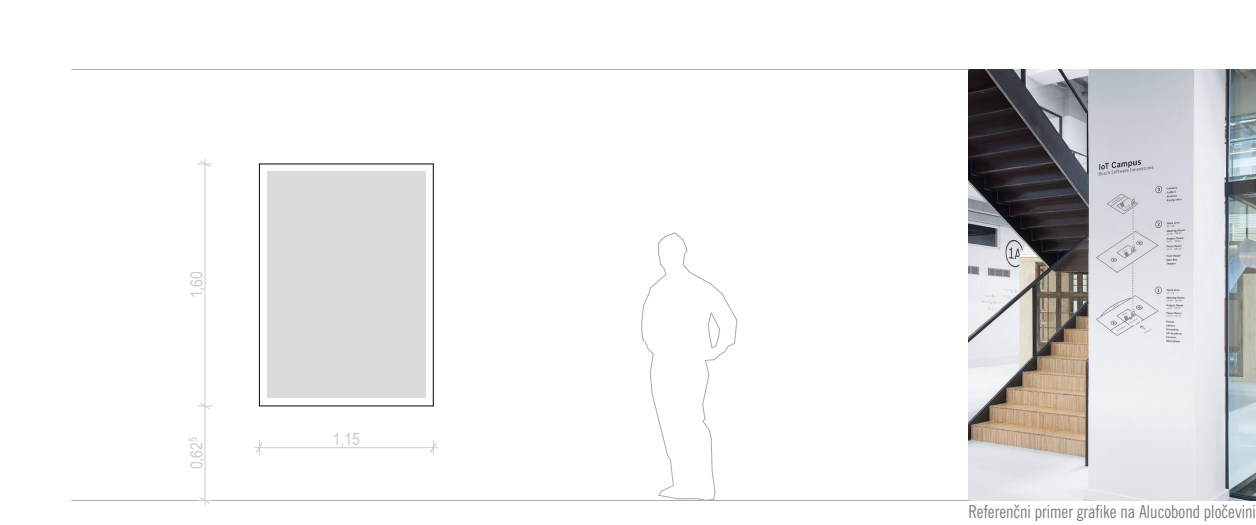

OŠTEVILČENJE PROSTOROV

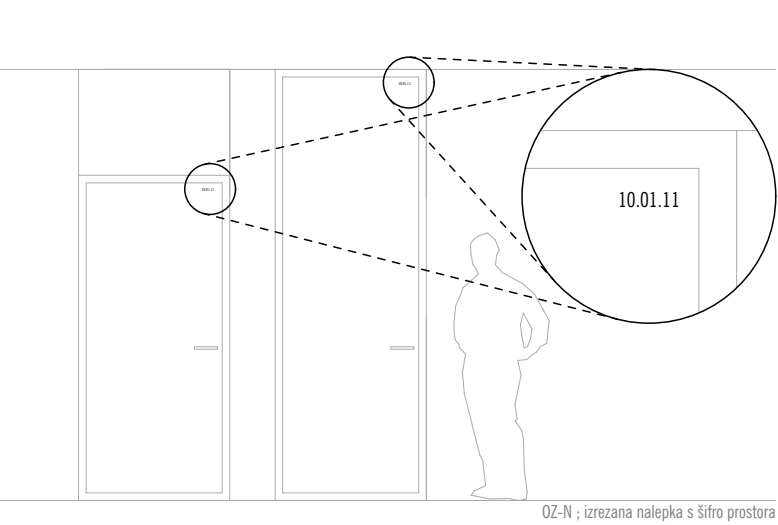

SPREMEMBE FEBRUAR 2022

<div><div>STYRIA ARHITEKTURA</div><div><div><div></div><div>BIOTEHNOLOŠKO STIČIŠČE NACIONALNEGA INŠTITUTA ZA BIOLOGIJO</div></div><div><div></div><div>REPUBLIKA SLOVENIJA MINISTRSTVO ZA IZOBRAŽEVANJE, ZHANOST IN ŠPORT</div></div><div><div></div><div>EVROPSKA UNIJA EVROPSKI SKLAD ZA REGIONALNI RAZVOJ</div></div></div></div> <div><div>T +386 (0) 228 29 88 F +386 (0) 228 29 89 E INFO@STYRIA.SI</div><div>STYRIA ARHITEKTURA D.O.O. CANKARJEVA ULICA 6E / SI-2000 MARIBOR WWW.STYRIA.SI</div></div>	
objekt	BTS-NIB Nacionalni inštitut za biologijo, Večna pot 111, 1000 Ljubljana k.o. 2682 - BRDO; parc. št. celote 1403, del 1424/1, del 1425, del 1426
lokacija	Nacionalni inštitut za biologijo
naročnik	Večna pot 111, SI-1000, Ljubljana
vrsta načrta	OZ SIGNALTIKA
projekt	Projekt za izvedbo - PZI-OPREMA
risba	OZ sheme
datum	NOVEMBER 2021
štev. projekta	2020/05-PZI-OPREMA
odgovorni vodja projekta	David Mišič, Mag.Arch. ZAPS A-1211
koordinator	Boštjan ŠVENT, ing.grad.
sodelavci	Boštjan ŠVENT, ing.grad.; Davor Fistić, dipl.inž.arh. (UN); Ana Ždanik, dipl.inž.arh. (UN); Mojca Žalik, dipl.inž.arh. (UN)
projekt ID	BTS-NIB 2020 POKRSTVO - BNAH: 11.11.2021
merilo	1:50
list št.	117.6