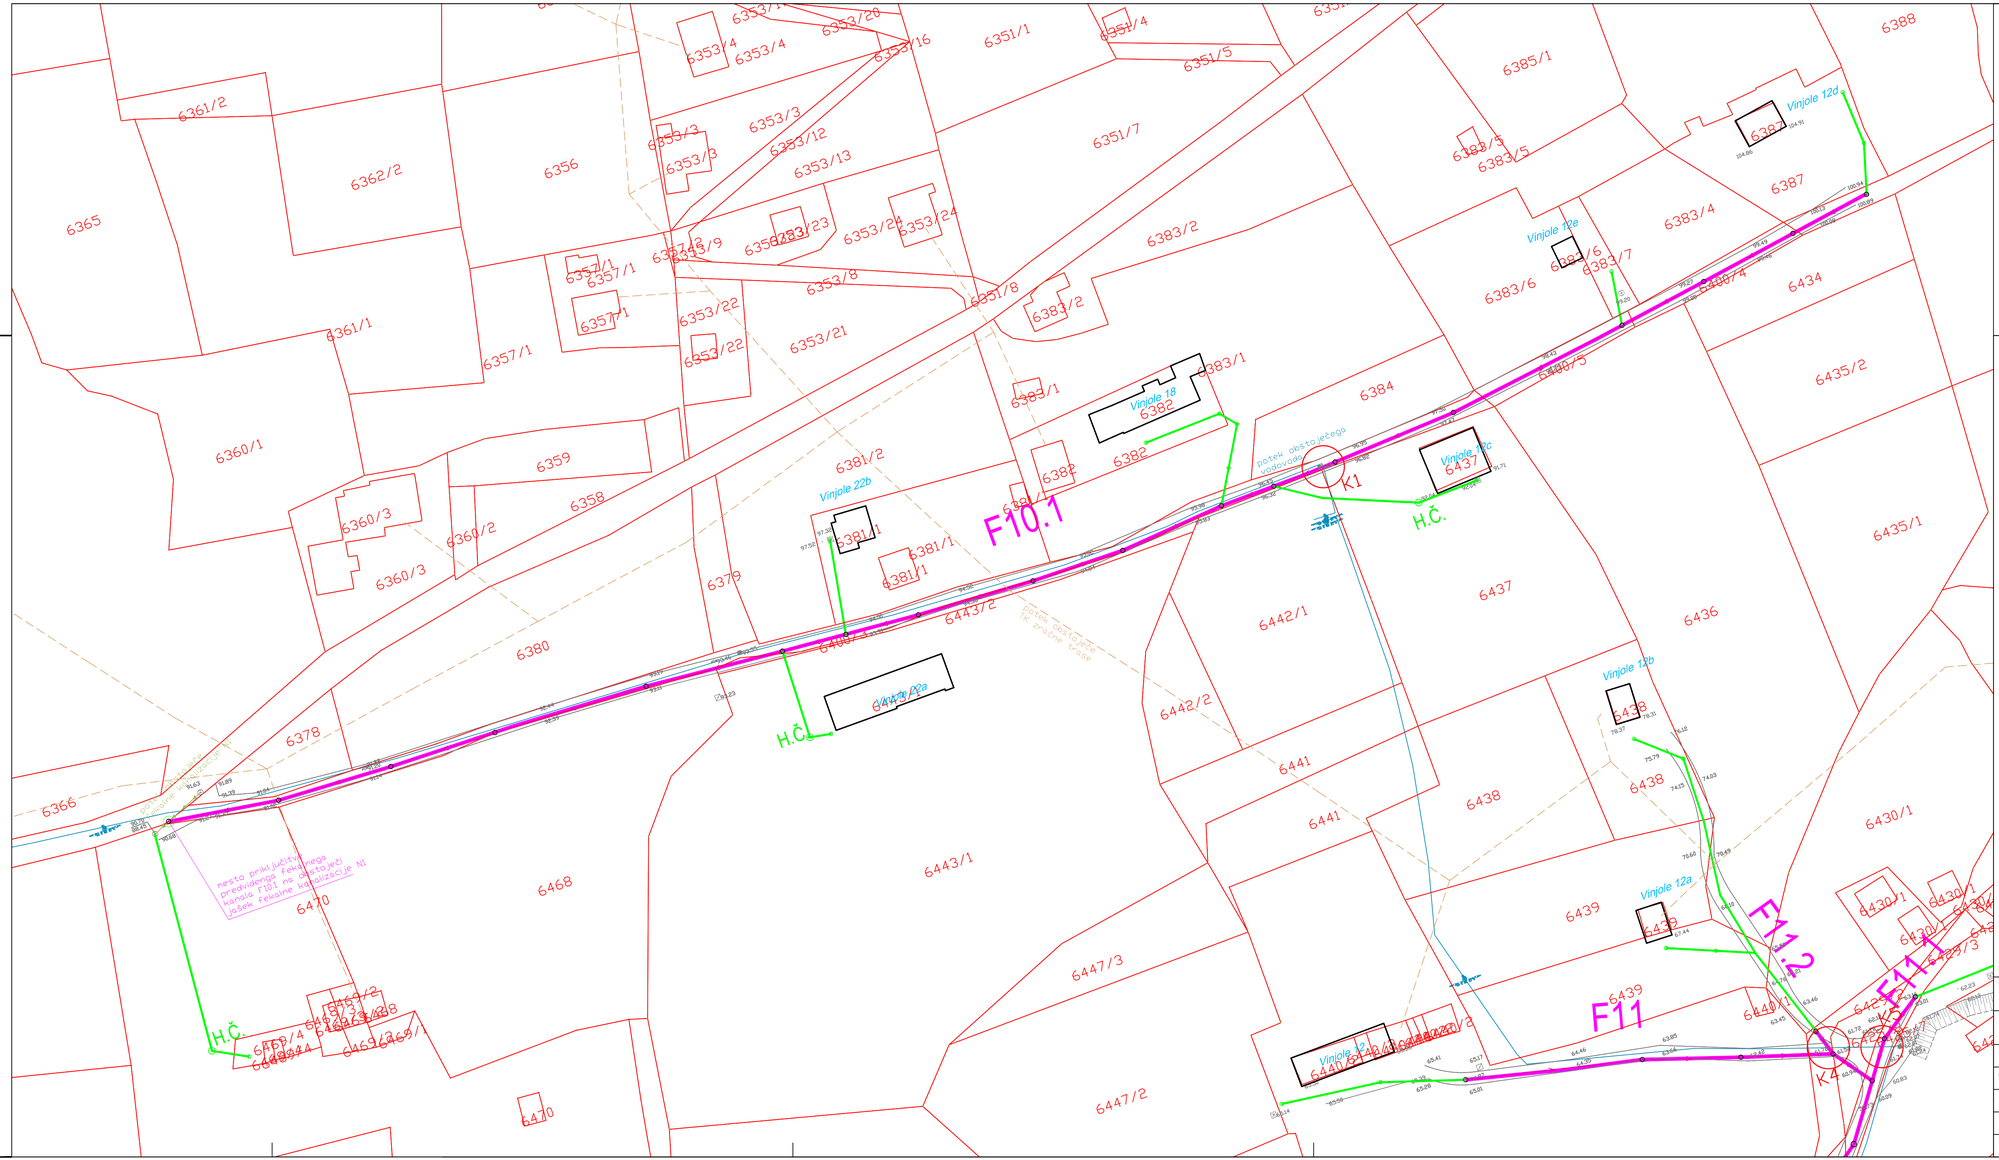

M 1:500

SEKUNDARNA KANALIZACIJA VINJOLE NOŽED
ZBIRNIK KOMUNALNIH VODOV proj. 115/18-14

LEGENDA OBSTOJEČE:

- *fekalna kanalizacija*
- *vodovod*
- *TK zračna trasa*
- *TK zemeljska trasa*

LEGENDA PREDVIDENO:

- *fekalna kanalizacija*
- *fekalna kanalizacija - hišni priključki*
- *meteorna kanalizacija*
- *križanja* K1

objekt / sklop: SEKUNDARNA KANALIZACIJA VINJOLE–NOŽED	
investitor: Občina Piran Tartinijev trg 2, 6330 Piran	
vodja projekta: JANKO KAŠ, u.d.i.g. IZS G–2070	
pooblaščeni inženir / arhitekt: JANKO KAŠ, u.d.i.g. IZS G–2070	
inženir / arhitekt: JANKO KAŠ, u.d.i.g. IZS G–2070	
strokovno področje načrta: 2 NAČRT S PODROČJA GRADBENIŠTVA	
načrt: ZBIRNIK KOMUNALNIH VODOV – list 1	

biro obala
BIRO OBALA projektiranje in inženiring, d.o.o.
projektiranje ni engineering, s.r.l.
Ulica stare pošte 3, SI–6000 Koper
tel: +386 5 66 38 700, info@birooobala.si
evidenčna številka IZS 2645

vrsta dokumentacije: PZI	datum: oktober 2019
št. projekta: 115/18–14	št. načrta: 115/18–14
merilo: 1: 500	št. lista: 01.1