


F10.1
M 1:1000/200
M7.K1

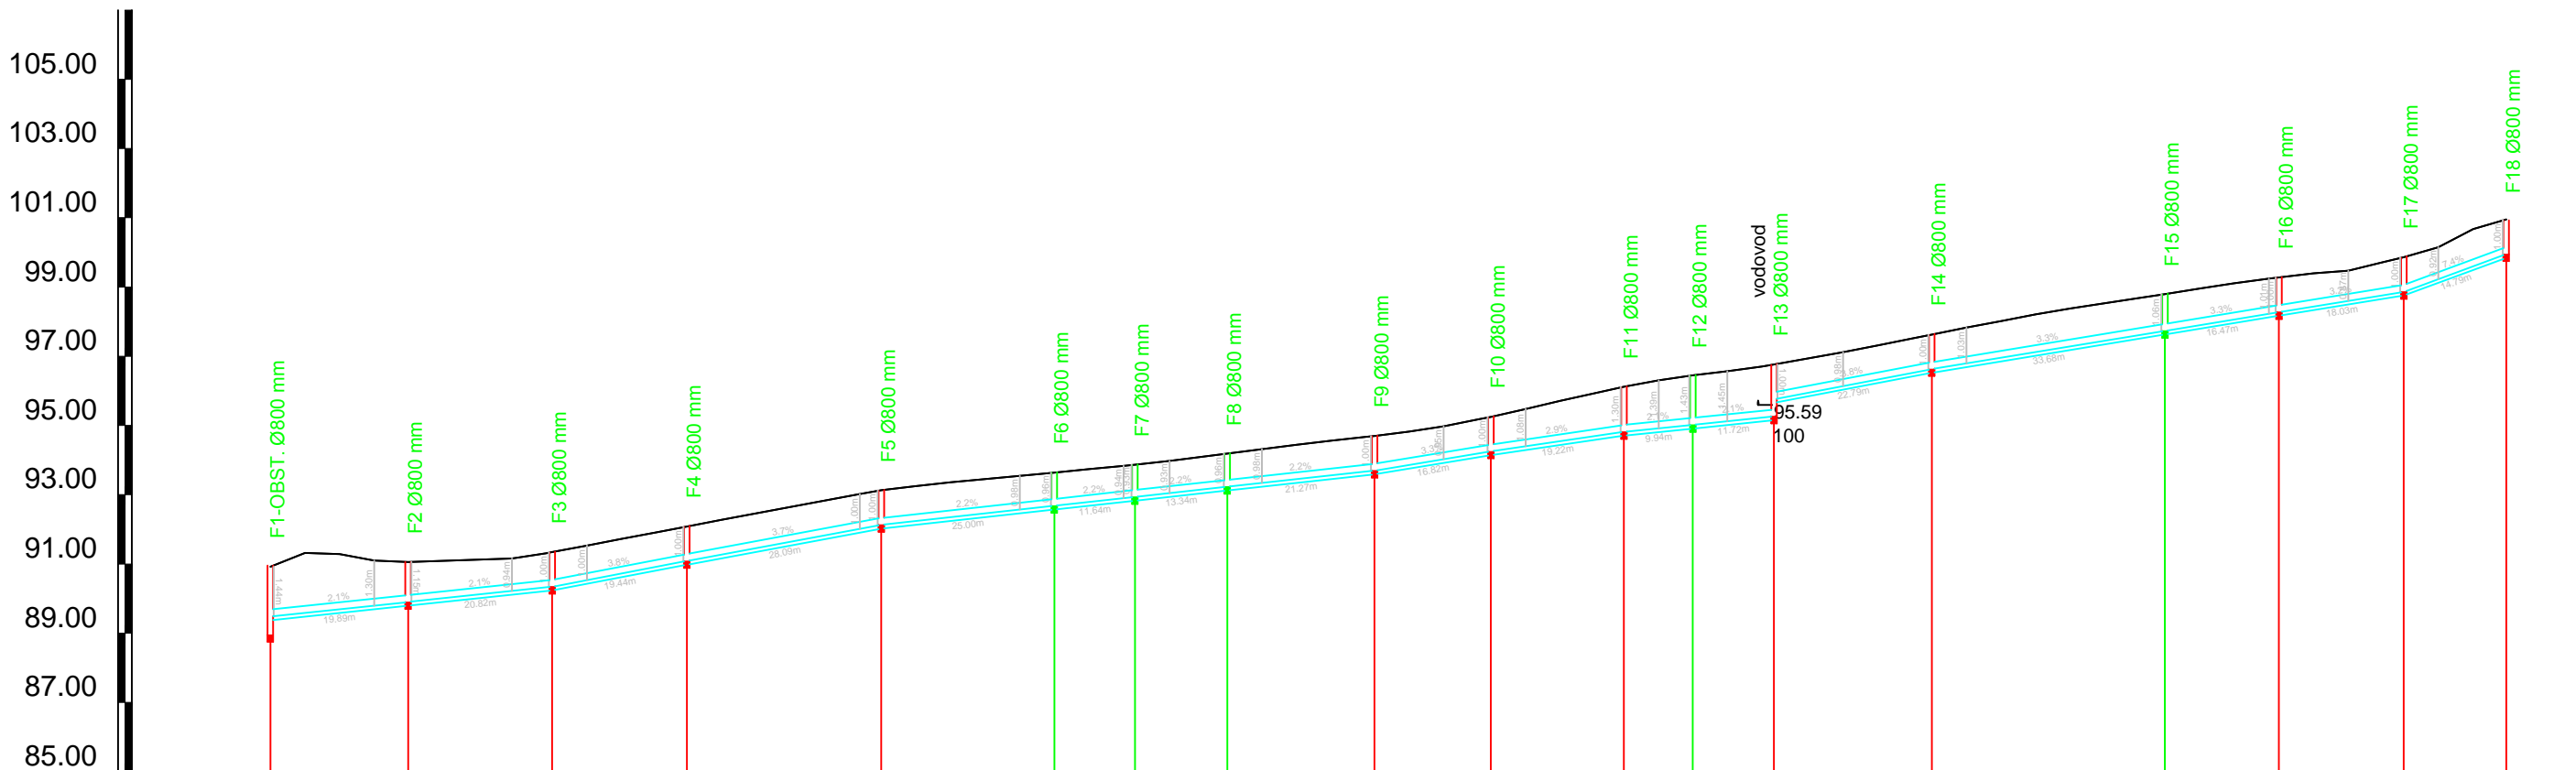

SEKUNDARNA KANALIZACIJA VINJOLE NOŽED
VZDOLŽNI PROFIL FEKALNE KANALIZACIJE - KANAL F10.1
proj. 115/18-14

IME	F1-OBST.	F2	F3	F4	F5	F6	F7	F8	F9	F10	F11	F12	F13	F14	F15	F16	F17	F18	
STACIONAŽA	0.00																		
KOTA TERENA	90.92 91.32 91.29 91.10 91.05 91.09 91.13 91.16 91.34	91.53 91.72 91.92 92.08 92.27 92.46 92.65 92.83 93.02 93.13	93.25 93.36 93.45 93.55 93.64 93.74 93.84 93.97 94.10 94.19	94.32 94.45 94.56 94.67 94.82 94.97 95.18 95.48 95.71 95.93 96.12	96.31 96.45 96.57 96.70 96.76 96.94 97.12 97.32 97.51 97.63	97.83 98.02 98.21 98.38 98.53 98.68 98.80 98.95 99.11 99.24	99.40 99.47 99.71 99.86 100.15 100.68 100.95												
KOTA IZTOKA, VTOKA	88.95 89.48	89.90 89.90	90.34	91.08	92.13	92.68	92.94	93.23	93.70	94.25	94.82	95.02	95.26 95.76	96.63	97.74	98.28	98.86	99.95	
PADEC	2.1	2.1	3.8	3.7	2.2					3.3	2.9	2.1	3.8	3.3			3.2	7.4	
DOLŽINA	19.89	20.82	19.44	28.09	25.00	11.64	13.34	21.27	16.82	19.22	9.94	11.72	22.79	33.68	16.47	18.03	14.79		
CEV PROFIL DOLŽINA	GRP DN200 SN10 , L=322.96 m																		

objekt / lokacija_
SEKUNDARNA KANALIZACIJA
VINJOLE – NOŽED

investitor_
Občina Piran
Tartinijev trg 2, 6330 Piran


vodja projekta_
JANKO KAŠ, u.d.i.g. IZS G–2070

pooblaščen inženir / arhitekt_
JANKO KAŠ, u.d.i.g. IZS G–2070

inženir / arhitekt_
JANKO KAŠ, u.d.i.g. IZS G–2070

strokovno področje načrta_
2 NAČRT S PODROČJA GRADBENIŠTVA

risba_
VZDOLŽNI PROFIL – FEKALNI KANAL – F10.1

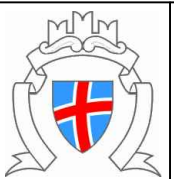

biro
obala

BIRO OBALA
projektiranje in inženiring, d.o.o.
progettazione ed engineering, s.r.l.

Ulica stare pošte 3, SI–6000 Koper
tel: +386 5 66 38 700, ✉ info@biroobala.si

št. projekta_
115/18–14

št. lista_
2.5.4.1

vrsta dokumentacije_
PZI

datum_
oktober 2019

št. projekta_
115/18–14

št. lista_
2.5.4.1

evиденčna številka IZS 2645