


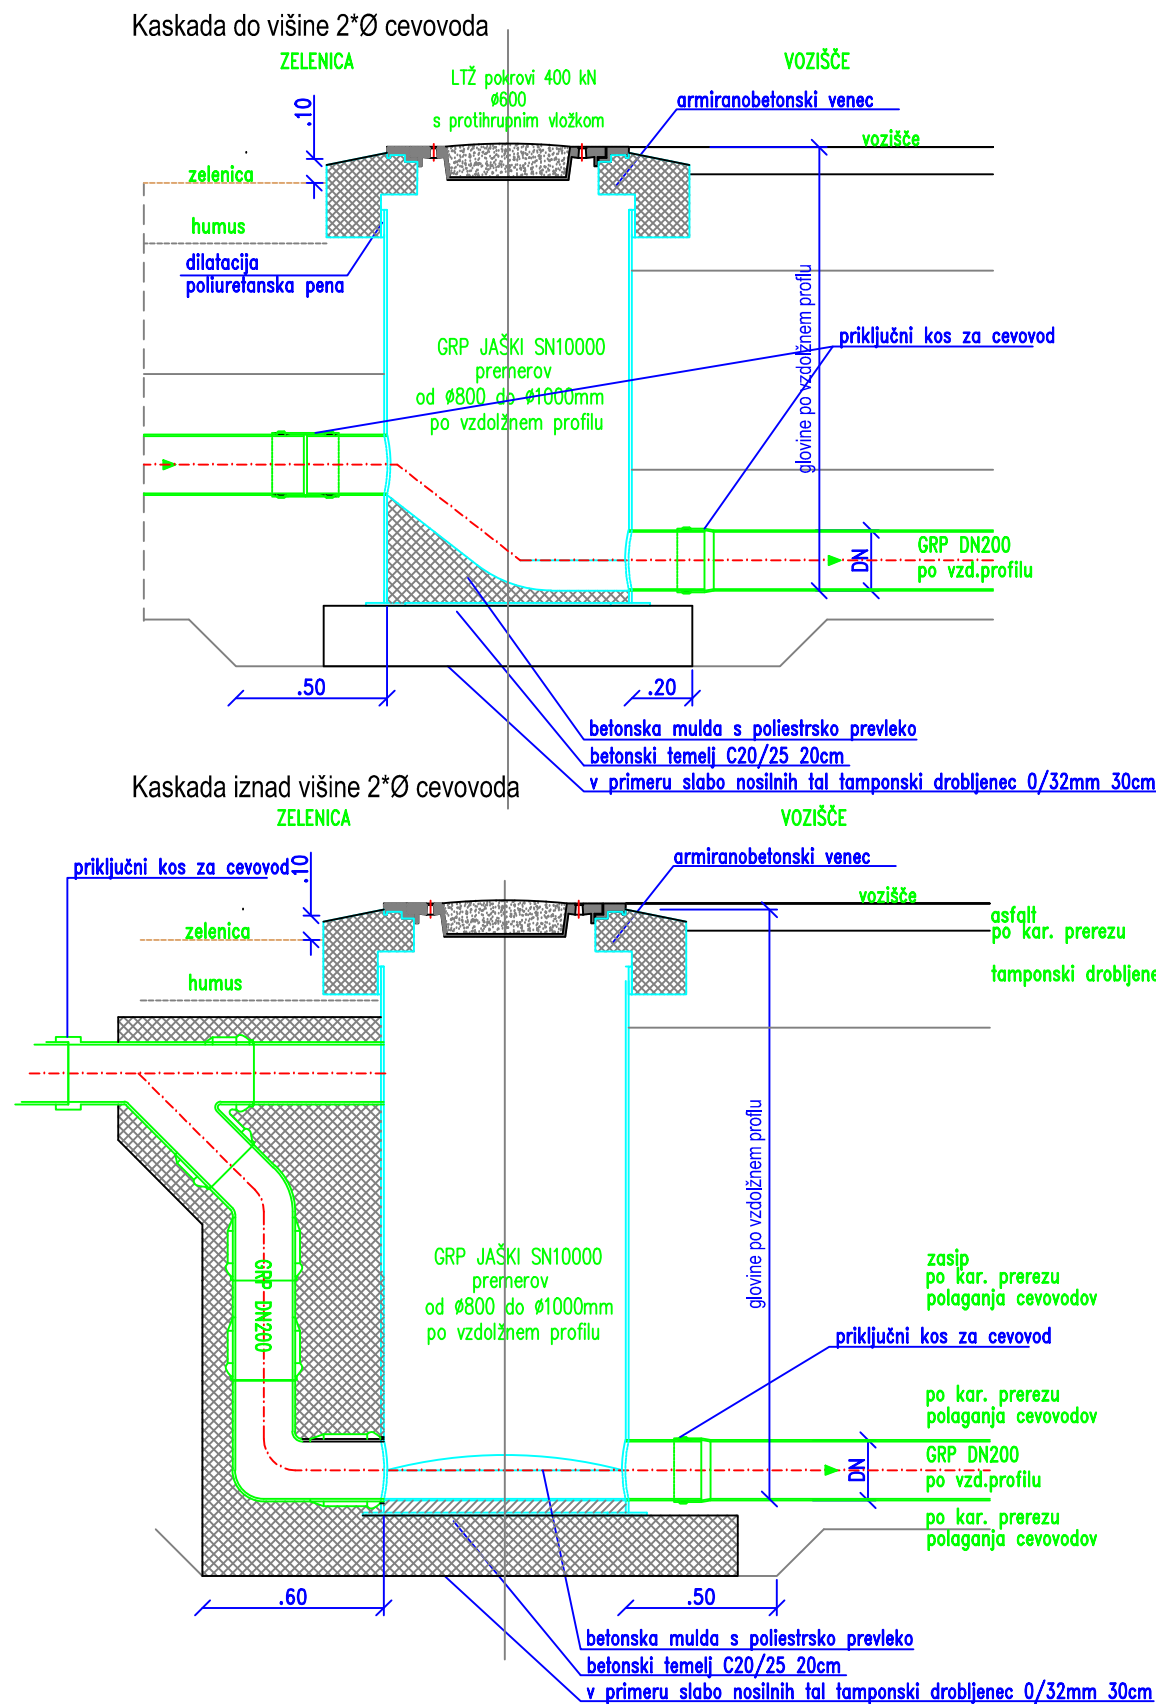

Poliesterski revizijski jašek fekalne kanalizacije



SEKUNDARNA KANALIZACIJA VINJOLE NOŽED  
DETAJL REVIZIJSKEGA JAŠKA FEKALNE KANALIZACIJE  
proj. 115/18-14

objekt / lokacija_ SEKUNDARNA KANALIZACIJA VINJOLE-NOŽED			
investitor_ Občina Piran Tartinijev trg 2, 6330 Piran		 BIRO OBALA projektiranje in inženiring, d.o.o. progettazione ed engineering, s.r.l. Ulica stare pošte 3, SI-6000 Koper tel: +386 5 66 38 700, @: info@biroobala.si evidenčna številka IZS 2645	
vodja projekta_ JANKO KAŠ, u.d.i.g. IZS G-2070		vrsta dokumentacije_ PZI	
pooblaščen inženir / arhitekt_ JANKO KAŠ, u.d.i.g. IZS G-2070		datum_ oktober 2019	
inženir / arhitekt_ JANKO KAŠ, u.d.i.g. IZS G-2070		št. projekta_ 115/18-14	
strokovno področje načrta_ 2 NAČRT S PODROČJA GRADBENIŠTVA		št. načrta_ 115/18-14	
risba_ DETAJL REVIZIJSKEGA JAŠKA FEKALNE KANALIZACIJE		merilo_ 1:25	
		št. lista_ 2.5.7	