

VODOVODNA CEV

0.40

0.10

60°

FEKALNA KANALIZACIJA

VODOVOD POD KANALIZACIJO

peščeni obsip vodovoda 20cm

peščena posteljica vodovoda 10–15cm

AB plošča C25/30; šir. 1.0m

kompr.tamposnki drobljenec 0/32mm


obbetoniranje cevovoda fekalne kanalizacije

armaturna mreža Q189

0.50

0.50

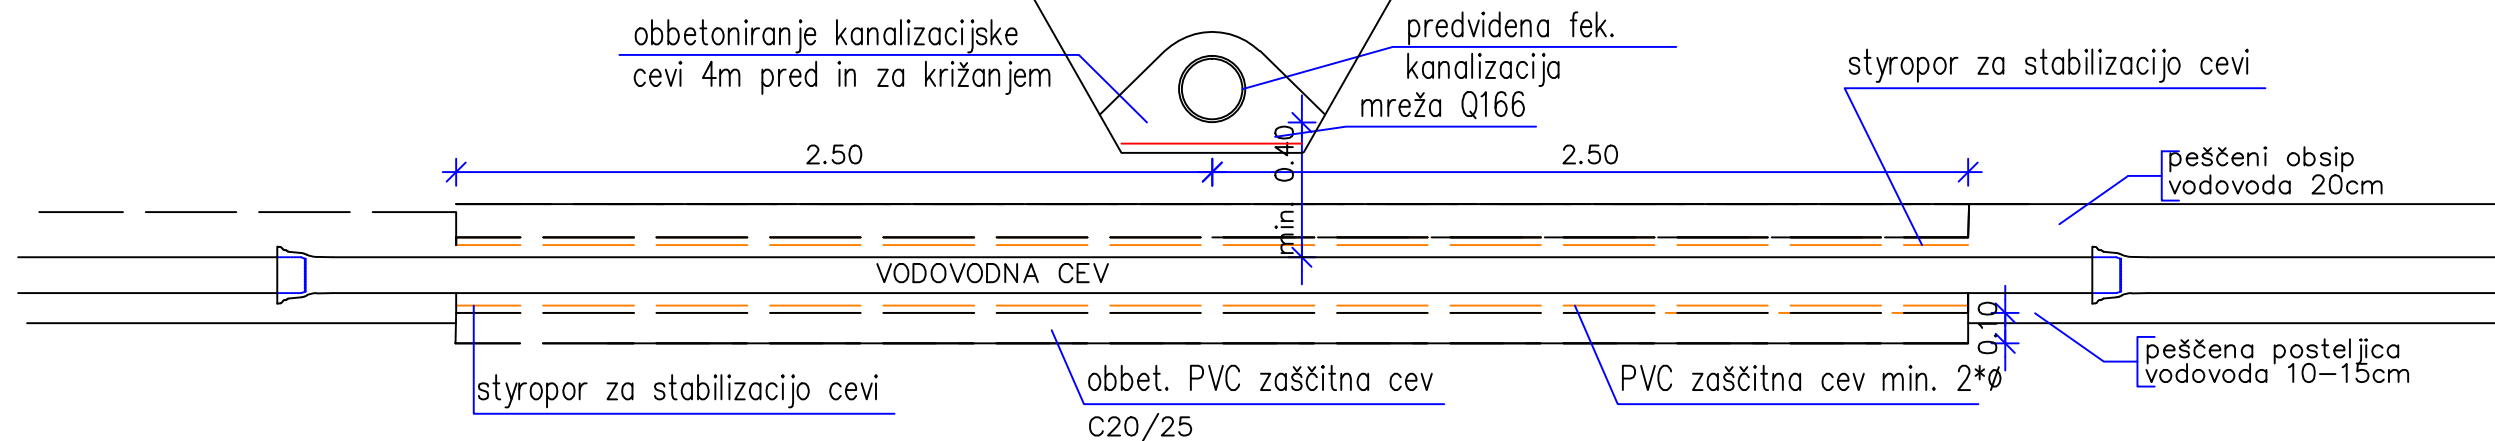

# VODOVOD POD KANALIZACIJO



## SEKUNDARNA KANALIZACIJA VINJOLE NOŽED

## DETAJL KRIŽANJA VODOVODA IN KANALIZACIJE

*proj. 115/18-14*

objekt / lokacija_ <b>SEKUNDARNA KANALIZACIJA VINJOLE-NOŽED</b>				
investitor_ Občina Piran Tartinijev trg 2, 6330 Piran			BIRO OBALA projektiranje in inženiring, d.o.o. progettazione ed engineering, s.r.l.	
vodja projekta_ JANKO KAŠ, u.d.i.g. IZS G-2070			Ulica stare pošte 3, SI-6000 Koper tel: +386 5 66 38 700, @: info@biroobala.si	
pooblaščen inženir / arhitekt_ JANKO KAŠ, u.d.i.g. IZS G-2070			evidenčna številka IZS 2645	
inženir / arhitekt_ JANKO KAŠ, u.d.i.g. IZS G-2070		vrsta dokumentacije_ PZI	datum_ oktober 2019	
strokovno področje načrta_ 2 NAČRT S PODROČJA GRADBENIŠTVA		št. projekta_ 115/18-14	št. načrta_ 115/18-14	
risba_ DETAJL KRIŽANJA VODOVODA IN KANALIZACIJE		merilo_ 1:25	št. lista_ 2.5.9	