A1: 594x841
A: 0.5 m²

02.04.2021
Situacija Kan_PZI_SHT06.dwg

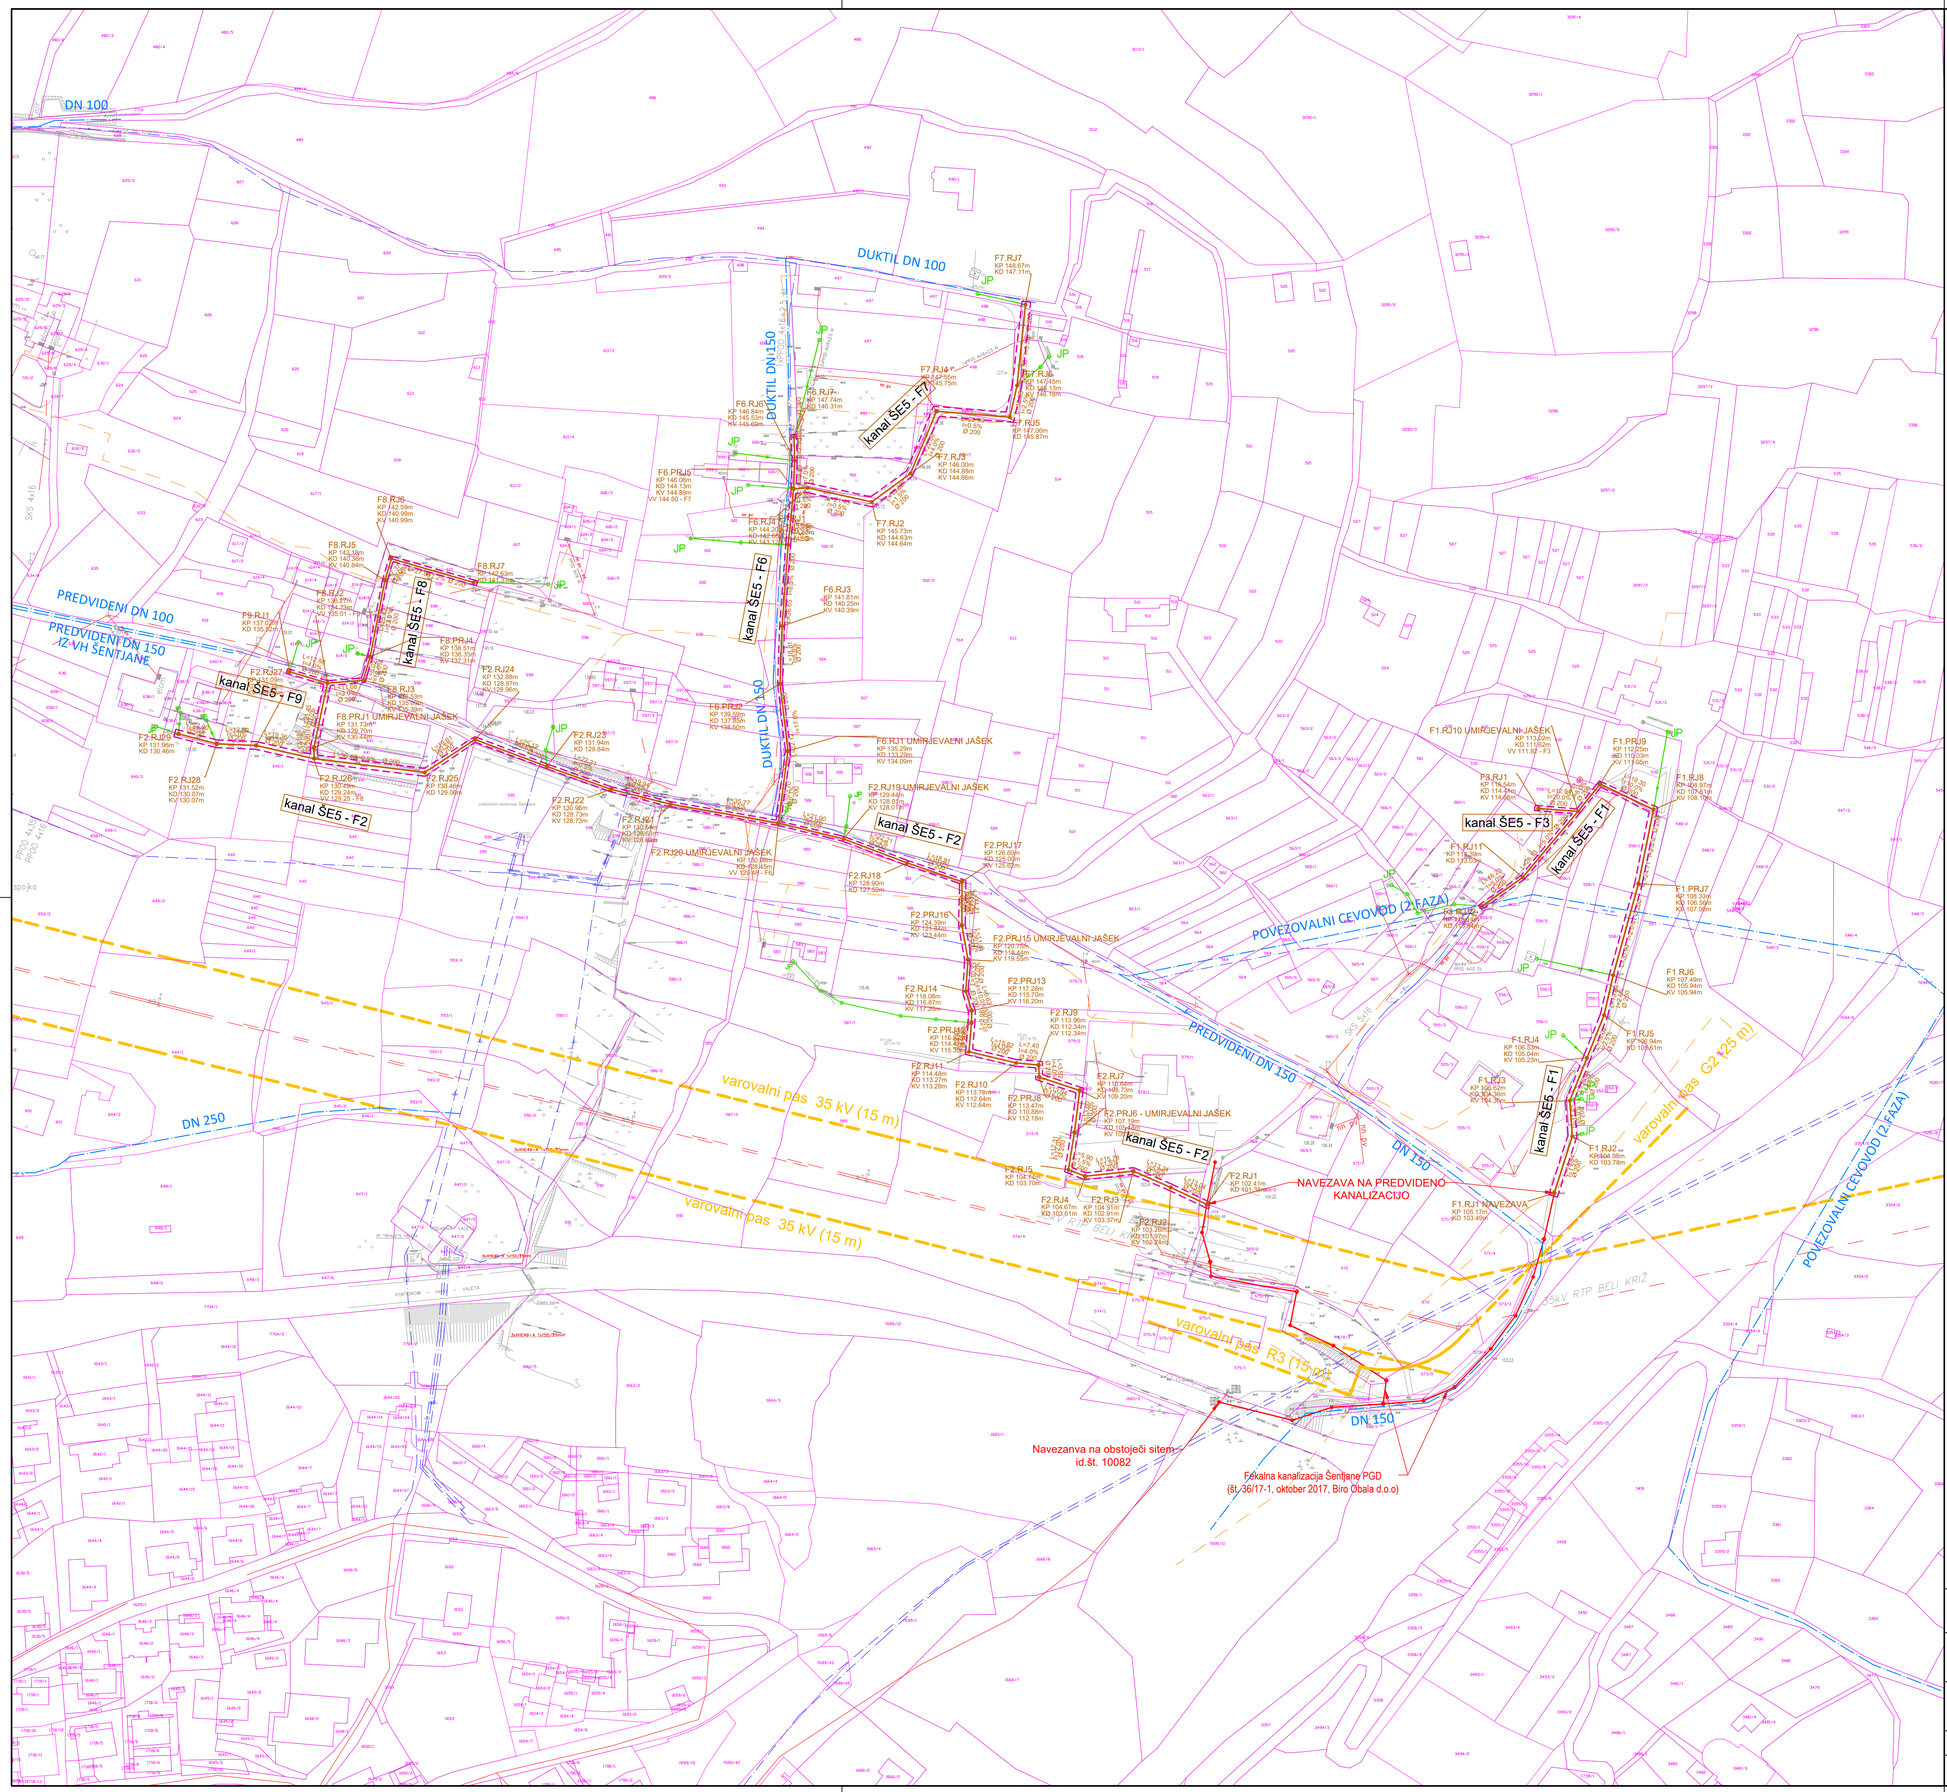

LEGENDA:

OBSTOJEČE

- VODOVOD
- FEKALNA KANALIZACIJA
- METEORNA KANALIZACIJA
- VN NAD
- NN NAD
- NN POD
- TK POD
- VAROVALNI PAS
- PARCELNA MEJA

PREDVIDENO - predmet obdelave

- MEJA GRADBENEGA POSEGA
- FEKALNA KANALIZACIJA
- HIŠNI PRIKLJUČKI

JP

DRUGI PROJEKTI

- FEKALNA KANALIZACIJA
- VODOVOD

Projektant:
PROJEKT d.o.o.
NOVA GORICA

Investitor: **OBČINA PIRAN** Tratinijev trg 2, 6330 Piran	Risba: **Gradbena situacija** Merilo: 1: 1000
Objekt: **IZGRADNJA JAVNE FEKALNE KANALIZACIJE NA OBMOČJU ŠENTJANE, KANAL se5 - Šentjane 5**	Odgovorni vodja projekta: Damir Turk, dipl. inž. grad. — Id. št.: IZS G-4648
	Odgovorni projektant: Damir Turk, dipl. inž. grad. — Id. št.: IZS G-4648
Vrsta načrta: 0/2 Vodilni načrt - načrt gradbeništva	Sodelavci: Barbara Dominović, mag.inž.ok.grad. — Id. št. :

Vrsta projektne dokumentacije:	Številka načrta:	Številka projekta:	Datum:	Spremembe:	Številka lista:
PZI	14803_0/2	14803	marec 2021		2.1