


A3x3: 420x891
A: 0.38 m²
07.12.2011
14803_PZI_Vzdolžni Prerez_SE5_210325.dwg

F6
M 1:500/100
M1.K4

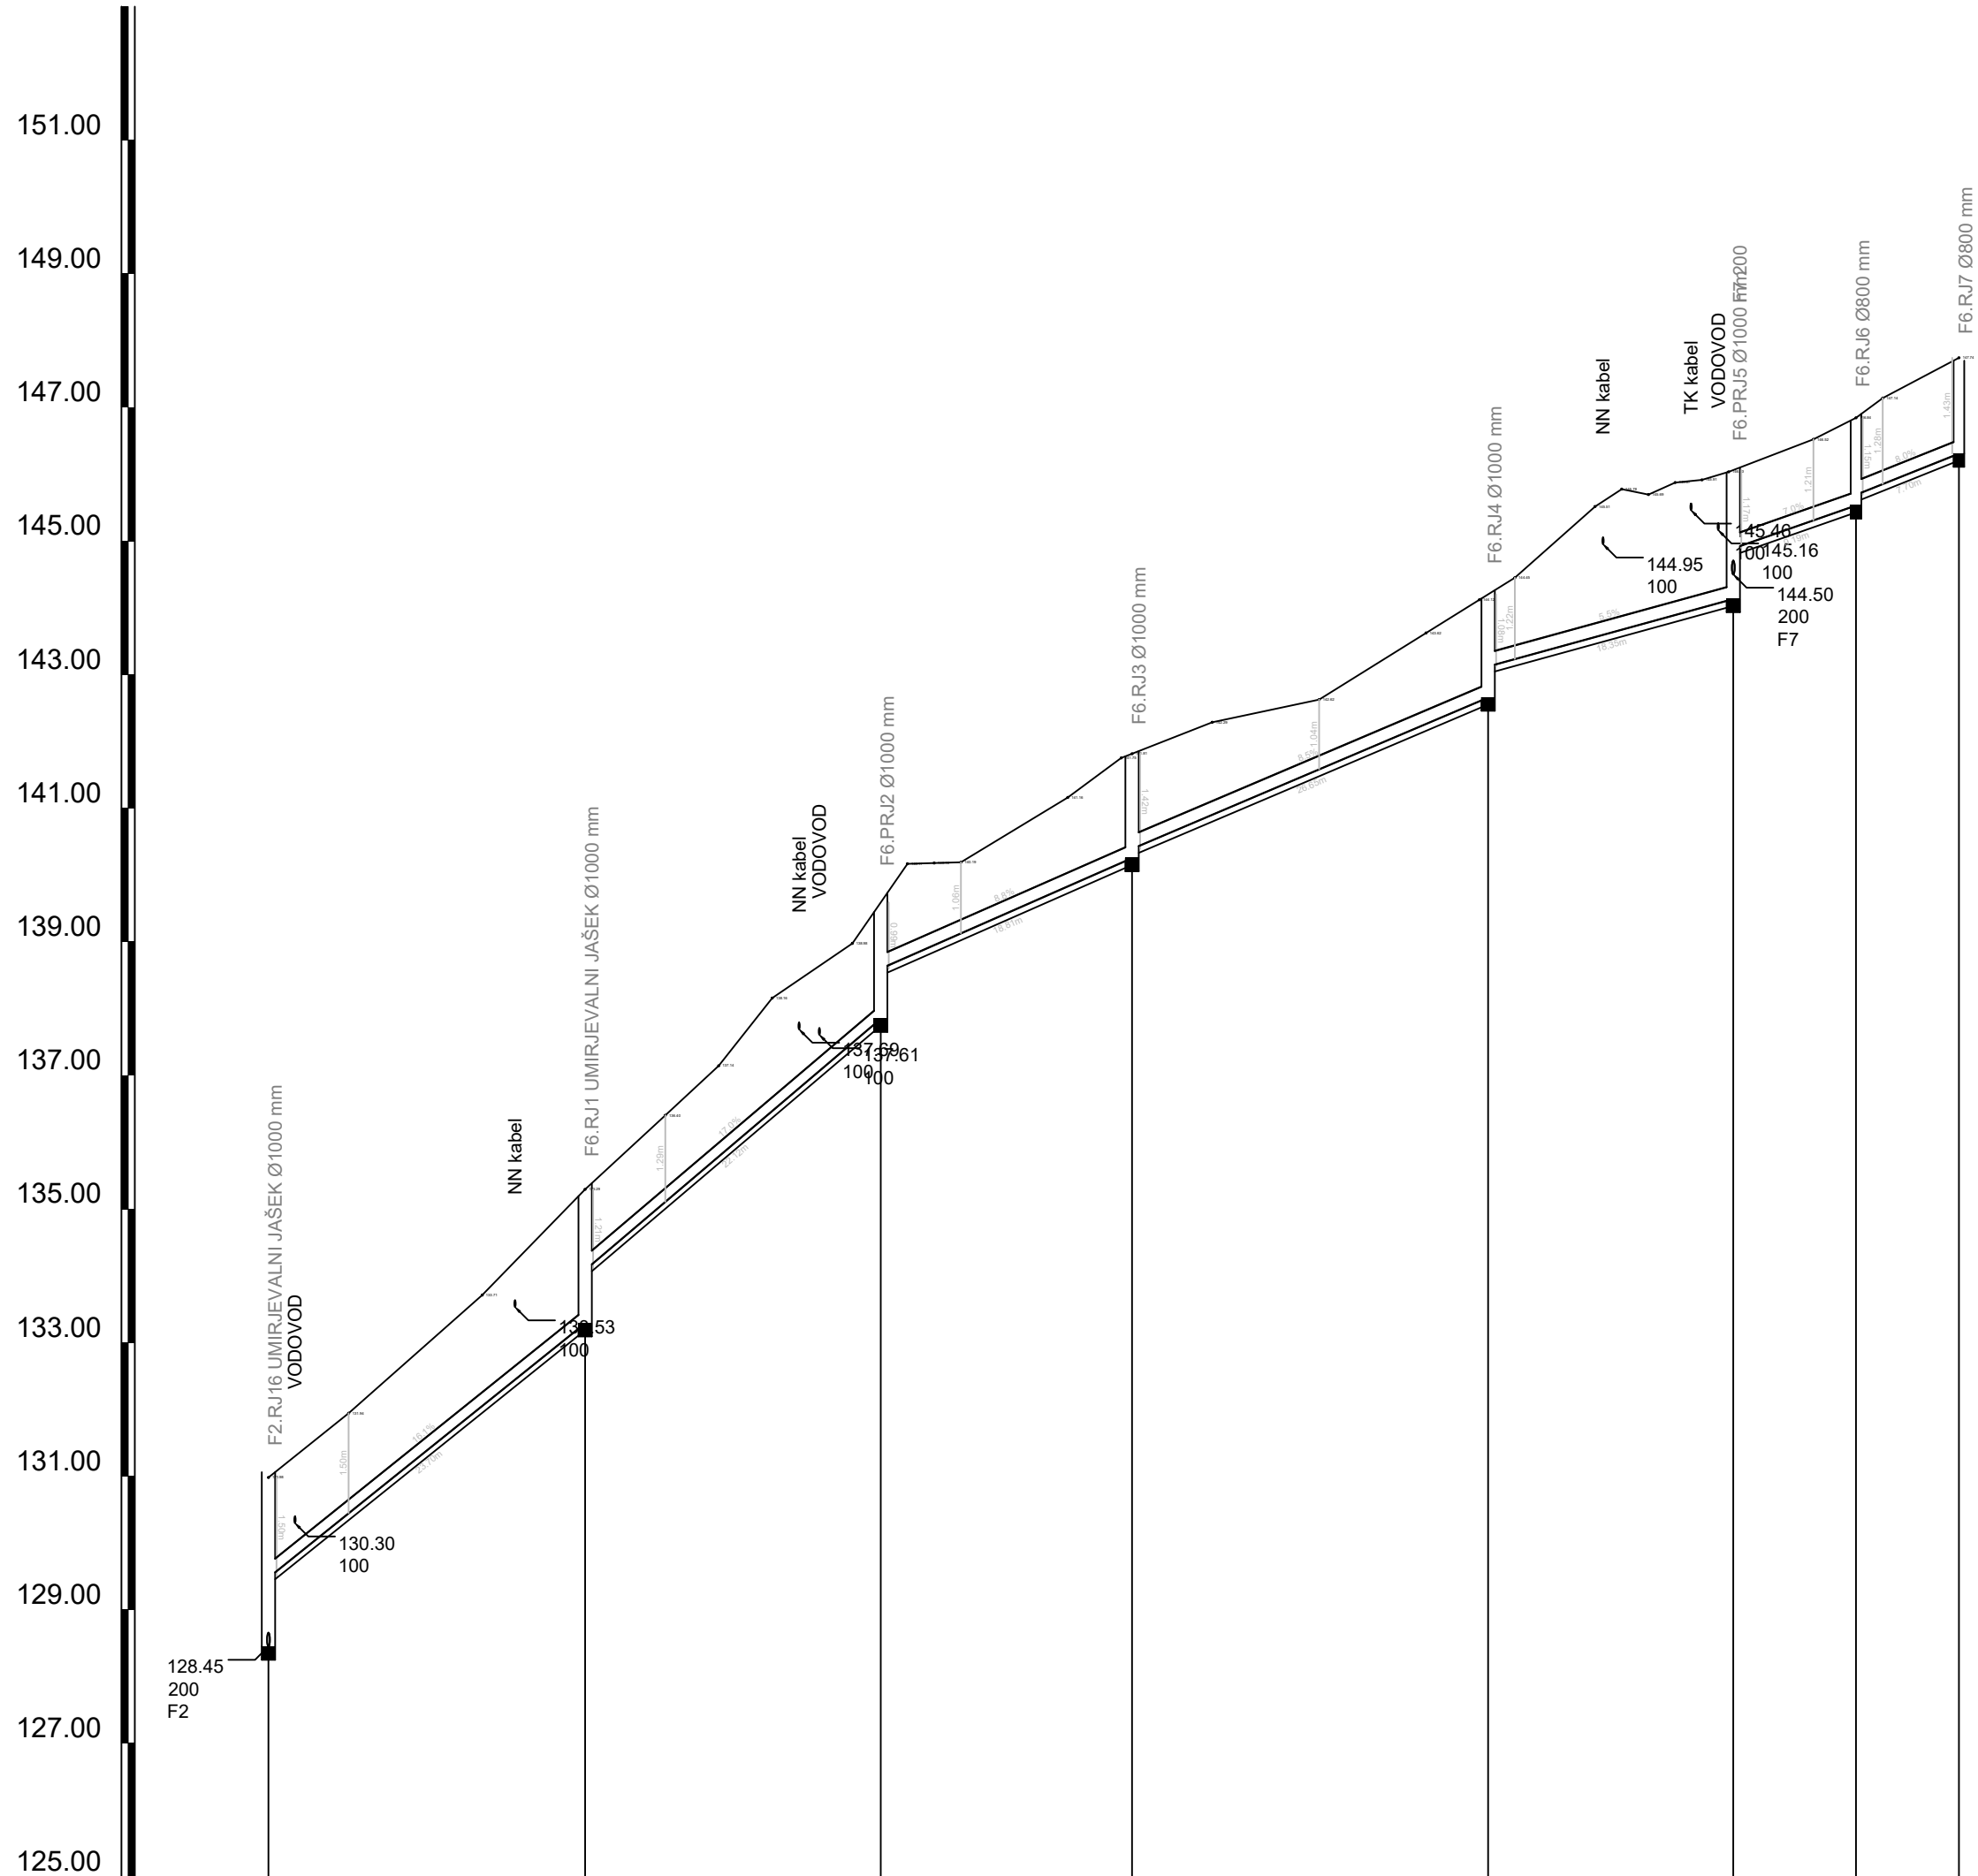

Ime	F2.RJ16 UMIRJEVALNI JAŠEK	F6.RJ1 UMIRJEVALNI JAŠEK	F6.PRJ2	F6.RJ3	F6.RJ4	F6.PRJ5	F6.RJ6	F6.RJ7
STACIONAŽA	0.00	23.70	45.82	64.63	91.28	109.63	118.81	126.52
KOTA TERENA	128.45	130.98	131.94	133.71	136.40	137.14	138.16	138.98
KOTA IZTOKA, VTOKA	128.45	129.48	133.29	135.09	137.85	139.59	140.17	140.19
GLOBINA IZKOPA	1.60	1.60	2.11	1.31	1.67	1.40	1.25	1.41
PADEC		16.1	17.0	8.8	8.5	5.5	7.0	8.0
DOLZINA		23.70	22.12	18.81	26.65	18.35	9.19	7.70
CEV PROFIL DOLZINA				GRP-DN 200 , L=126.52 m				

VZDOLŽNI PREREZ FEKALNEGA
KANALA ”ŠE 5 – F6”

1:500/100

Projektant: PROJEKT NOVA GORICA d.d.					
Investitor: OBČINA PIRAN Tratinjjev trg 2, 6330 Piran			Naslov: Vzdožni prerez fekalnega kanala Še 5 -F6		
Objekt: IZGRADNJA JAVNE FEKALNE KANALIZACIJE NA OBMOČJU ŠENTJANE, KANAL se5 - Šentjane 5			Merilo: 1: 500/100		
Vista načrta: 0/2 Vodilni načrt - načrt gradbeništva			Odgovorni vodja projekta: Damir Turk, dipl. inž. grad.		Id. št.: IZS G-4648
Vista projektna dokumentacije: PZI			Odgovorni projektant: Damir Turk, dipl. inž. grad.		Id. št.: IZS G-4648
Številka načrta: 14803_02			Sodelavec: Barbara Dominović, mag.inž. ok. grad.		Id. št.:
Številka projekta: 14803			Datum: marec 2021		Spremembe: 3.4