


F7  
M 1:500/100  
M1.K5

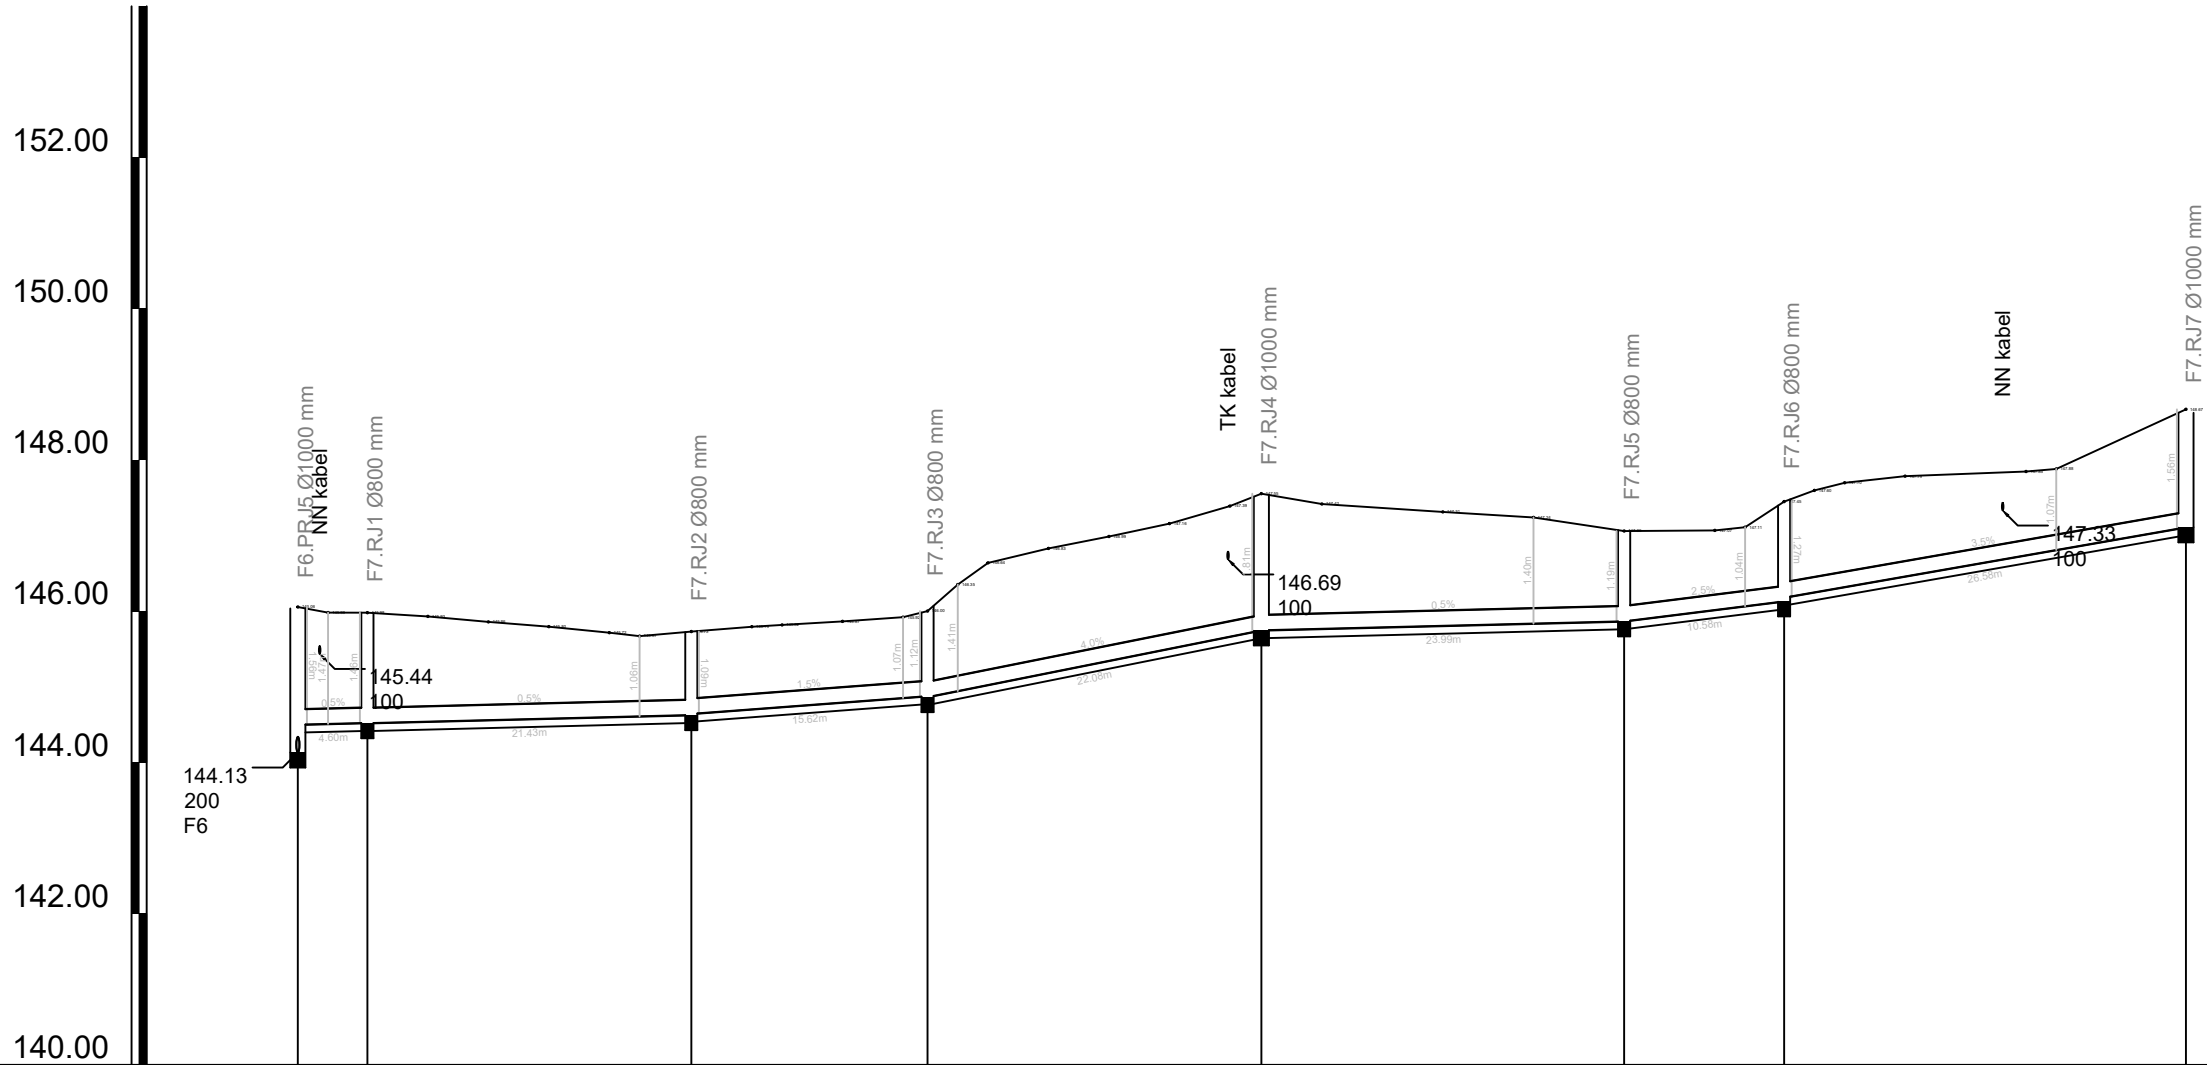

Ime	F6.PRJ5 F7.RJ1										F7.RJ2					F7.RJ3					F7.RJ4					F7.RJ5					F7.RJ6					F7.RJ7							
STACIONAŽA	0.00								26.03				41.65				63.73				87.72				98.30				124.88														
KOTA TERENA	146.06	145.98	145.98	145.93	145.86	145.80	145.72	145.67	145.73	145.79	145.82	145.87	145.92	146.00	146.35	146.64	146.83	146.99	147.16	147.39	147.55	147.42		147.31		147.24		147.06	147.07	147.11	147.45	147.60	147.70	147.79		147.85	147.88	148.67	124.88				
KOTA IZTOKA, VTOKA	144.13	144.50	144.52	144.52					144.63	144.64				144.88	144.86				145.75								145.87			146.13	146.18					147.11	148.67	124.88					
GLOBINA IZKOPA	2.03	1.66	1.56	1.57					1.21	1.19				1.23	1.24				1.91								1.30			1.42	1.38					1.67							
PADEC	0.5		0.5					1.5					4.0					0.5					2.5					3.5															
DOLZINA	4.60		21.43					15.62					22.08					23.99					10.58					26.58															
CEV PROFIL DOLZINA	GRP-DN 200 , L=124.88 m	

# VZDOLŽNI PREREZ FEKALNEGA KANALA "ŠE 5 – F7"

1:500/100

Projektant: <b>PROJEKT</b> NOVA GORICA d.d.					
Investitor: <b>OBČINA PIRAN</b> Tratinjiev trg 2, 6330 Piran			Risba: <b>Vzdožni prerez fekalnega kanala Še 5 -F7</b>		
Objekt: <b>IZGRADNJA JAVNE FEKALNE KANALIZACIJE NA OBMOČJU ŠENTJANE, KANAL se5 - Šentjane 5</b>			Merilo: 1: 500/100		
Odgovorni vodja projekta: Damir Turk, dipl. inž. grad.			Odgovorni projektant: Damir Turk, dipl. inž. grad.		Id. št. : IZS G-4648
Vrsta načrta: 0/2 Vodilni načrt - načrt gradbeništva			Sodelavci: Barbara Dominović, mag.inž. ok. grad.		Id. št. :
Vrsta projektne dokumentacije: PZI	Številka načrta: 14803_0/2	Številka projekta: 14803	Datum: marec 2021	Spremembe:	Številka lista: 3.5