


A2: 420x594  
A: 0.25 m²  
07.12.2011  
14803\_PZI\_Vzdolžni Profil\_SE5\_210325.dwg

F8  
M 1:500/100  
M1.K6

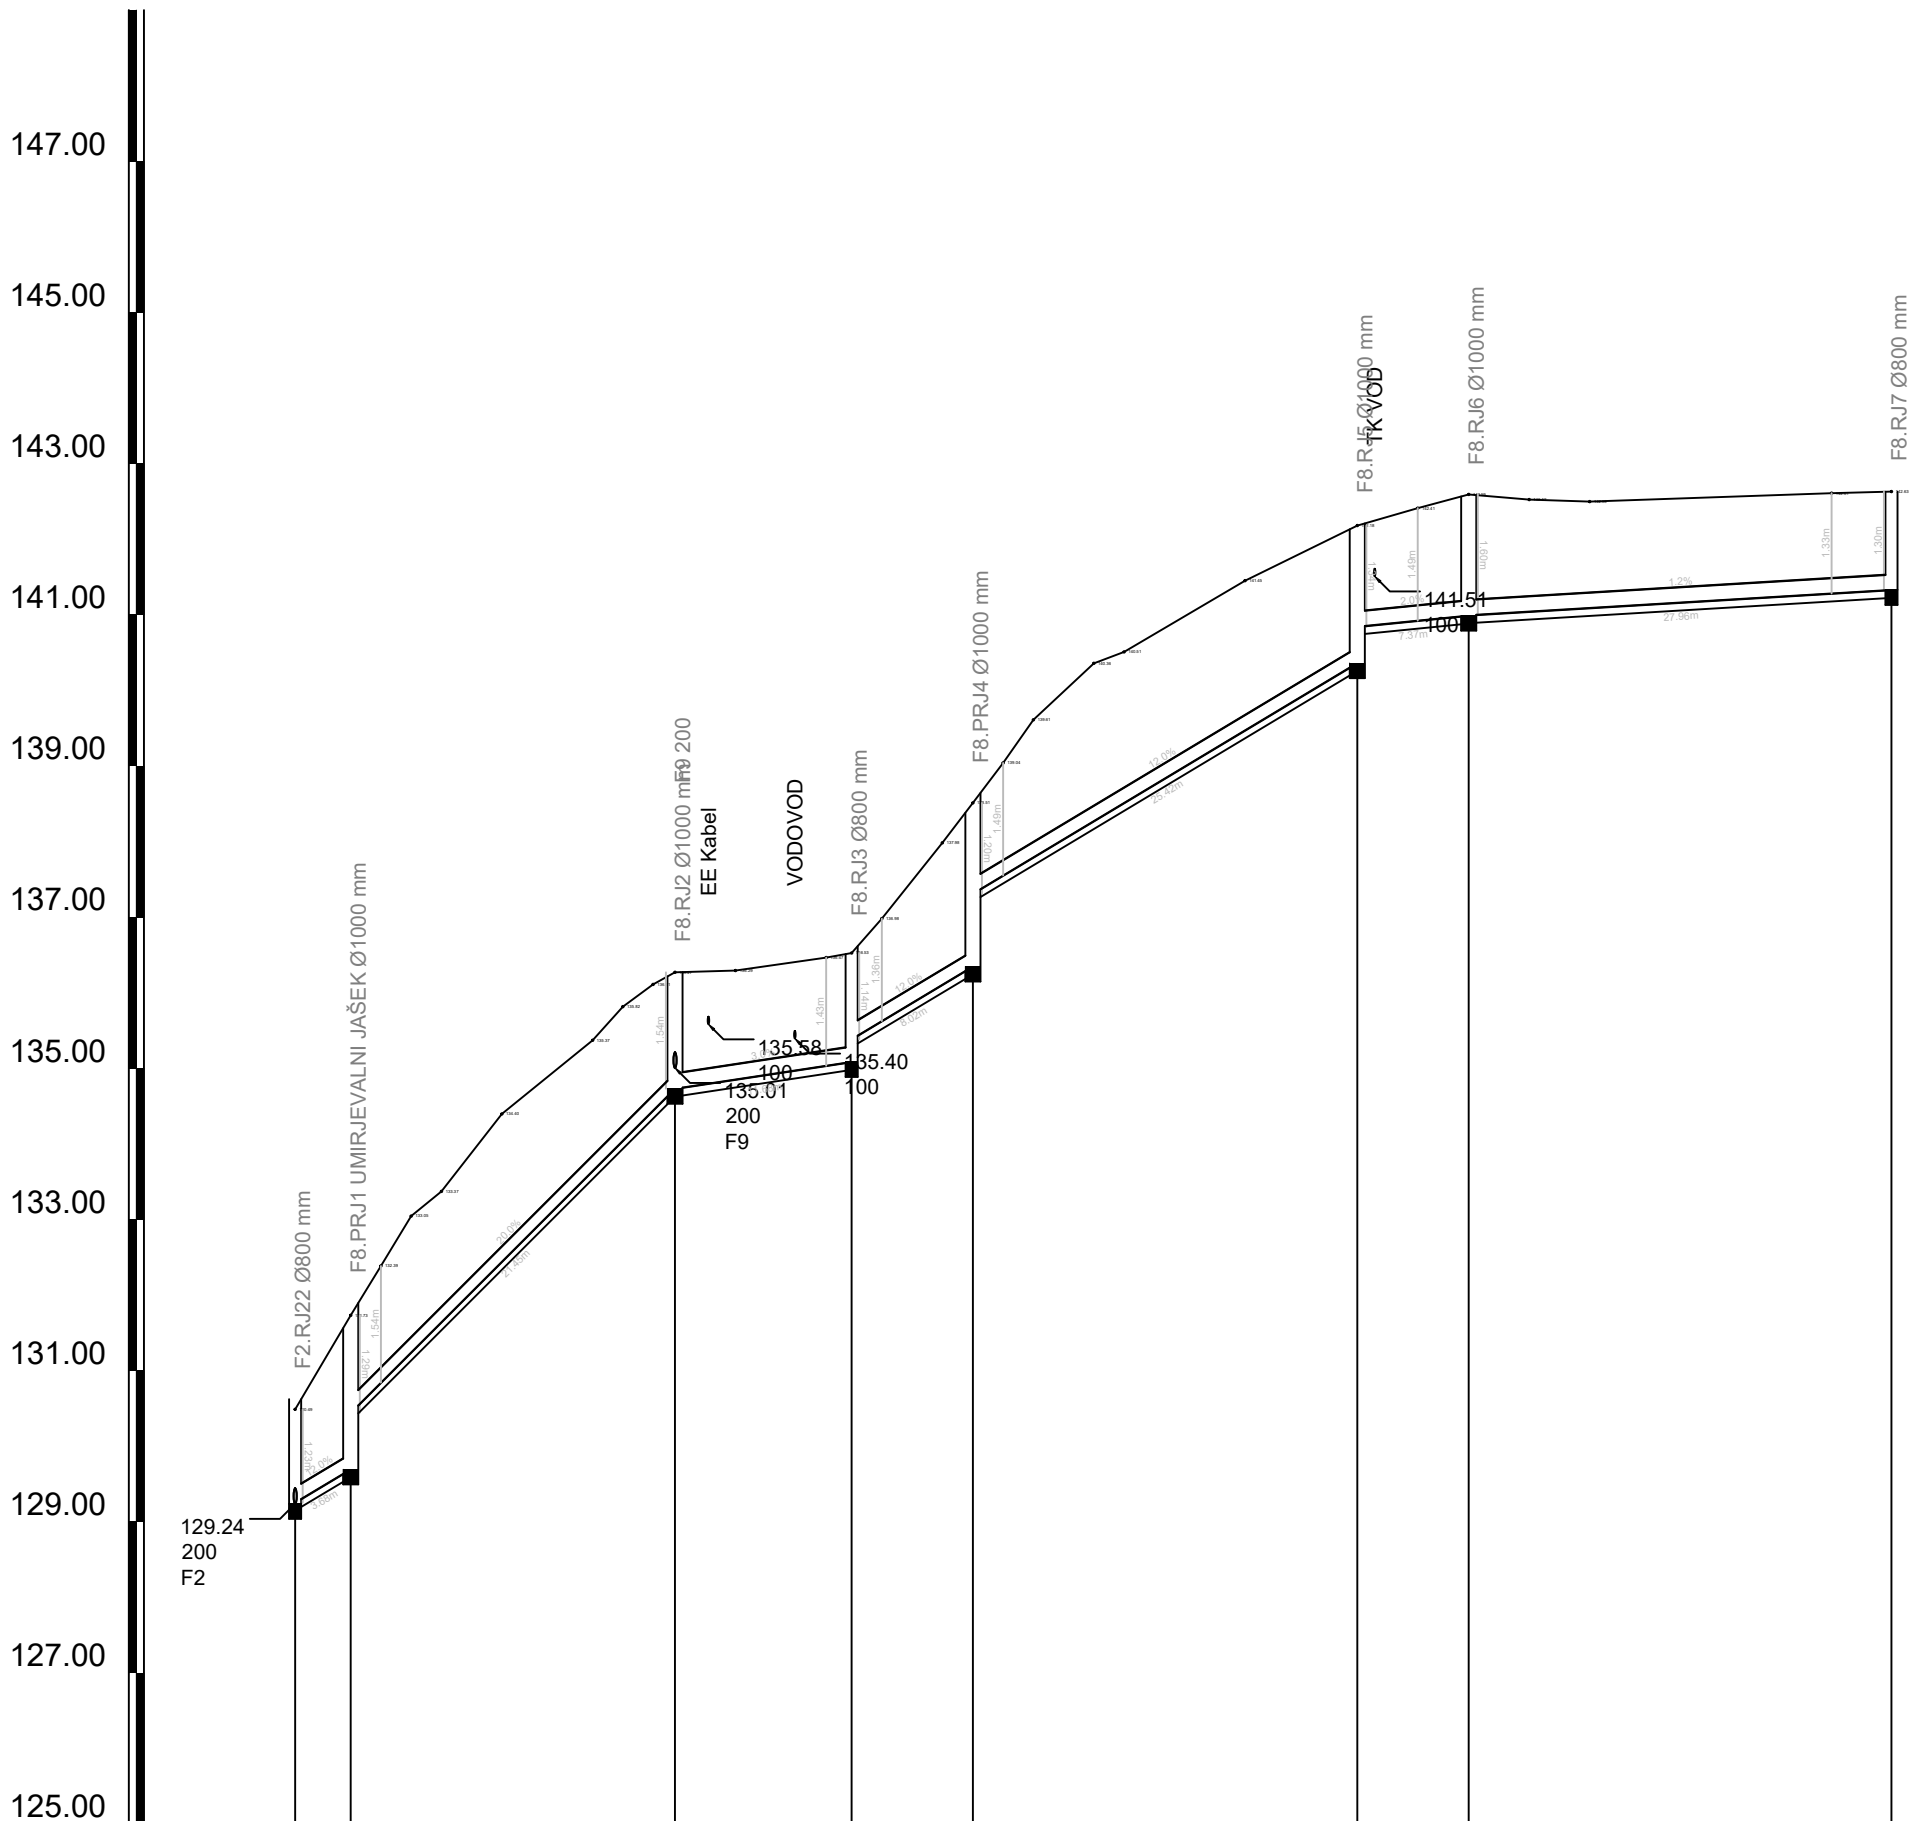

VZDOLŽNI PREREZ FEKALNEGA  
KANALA "ŠE 5 – F8"

1:500/100

Ime	F8.PRJ1 UMIRJEVALNI JAŠEK				F8.RJ2	F8.RJ3	F8.PRJ4	F8.RJ5		F8.RJ6	F8.RJ7	
STACIONAŽA	0.00	3.68			25.12		36.81		44.83	70.25	77.62	105.58
KOTA TERENA	129.24	130.49	131.73	132.39	133.05	133.37	134.40	135.37	136.11	136.27	142.61	142.63
KOTA IZTOKA, VTOKA	129.24	129.25	129.70	130.44	132.39	133.05	133.37	134.40	135.37	136.11	142.61	142.63
GLOBINA IZKOPA	1.35	1.24	1.34	1.40	1.64	1.35	1.36	1.35	1.36	1.35	1.41	
PADEC	12.0		20.0		3.0	12.0		12.0		2.0	1.2	
DOLZINA	3.68		21.45		11.68	8.02		25.42		7.37	27.96	
CEV PROFIL DOLZINA	GRP-DN 200 , L=105.58 m											

Projektant: <b>PROJEKT</b> NOVA GORICA					
Investitor: <b>OBČINA PIRAN</b> Tratinjiv trg 2, 6330 Piran			Risba: <b>Vzdolžni prerez fekalnega kanala Še 5 -F8</b>		
Objekt: <b>IZGRADNJA JAVNE FEKALNE KANALIZACIJE</b> <b>NA OBMOČJU ŠENTJANE, KANAL se5 - Šentjane 5</b>			Merilo: 1: 500/100		
Vrsta načrta: 0/2 Vodilni načrt - načrt gradbenišva			Odgovorni vodja projekta: Damir Turk, dipl. inž. grad.		Id. št. : IZS G-4648
Vrsta projektne dokumentacije: PZI			Odgovorni projektant: Damir Turk, dipl. inž. grad.		Id. št. : IZS G-4648
Številka načrta: 14803_0/2			Sodelavci: Barbara Dominović, mag.inž. ok. grad.		Id. št. :
Številka projekta: 14803			Datum: marec 2021		Spremembe: 3.6