
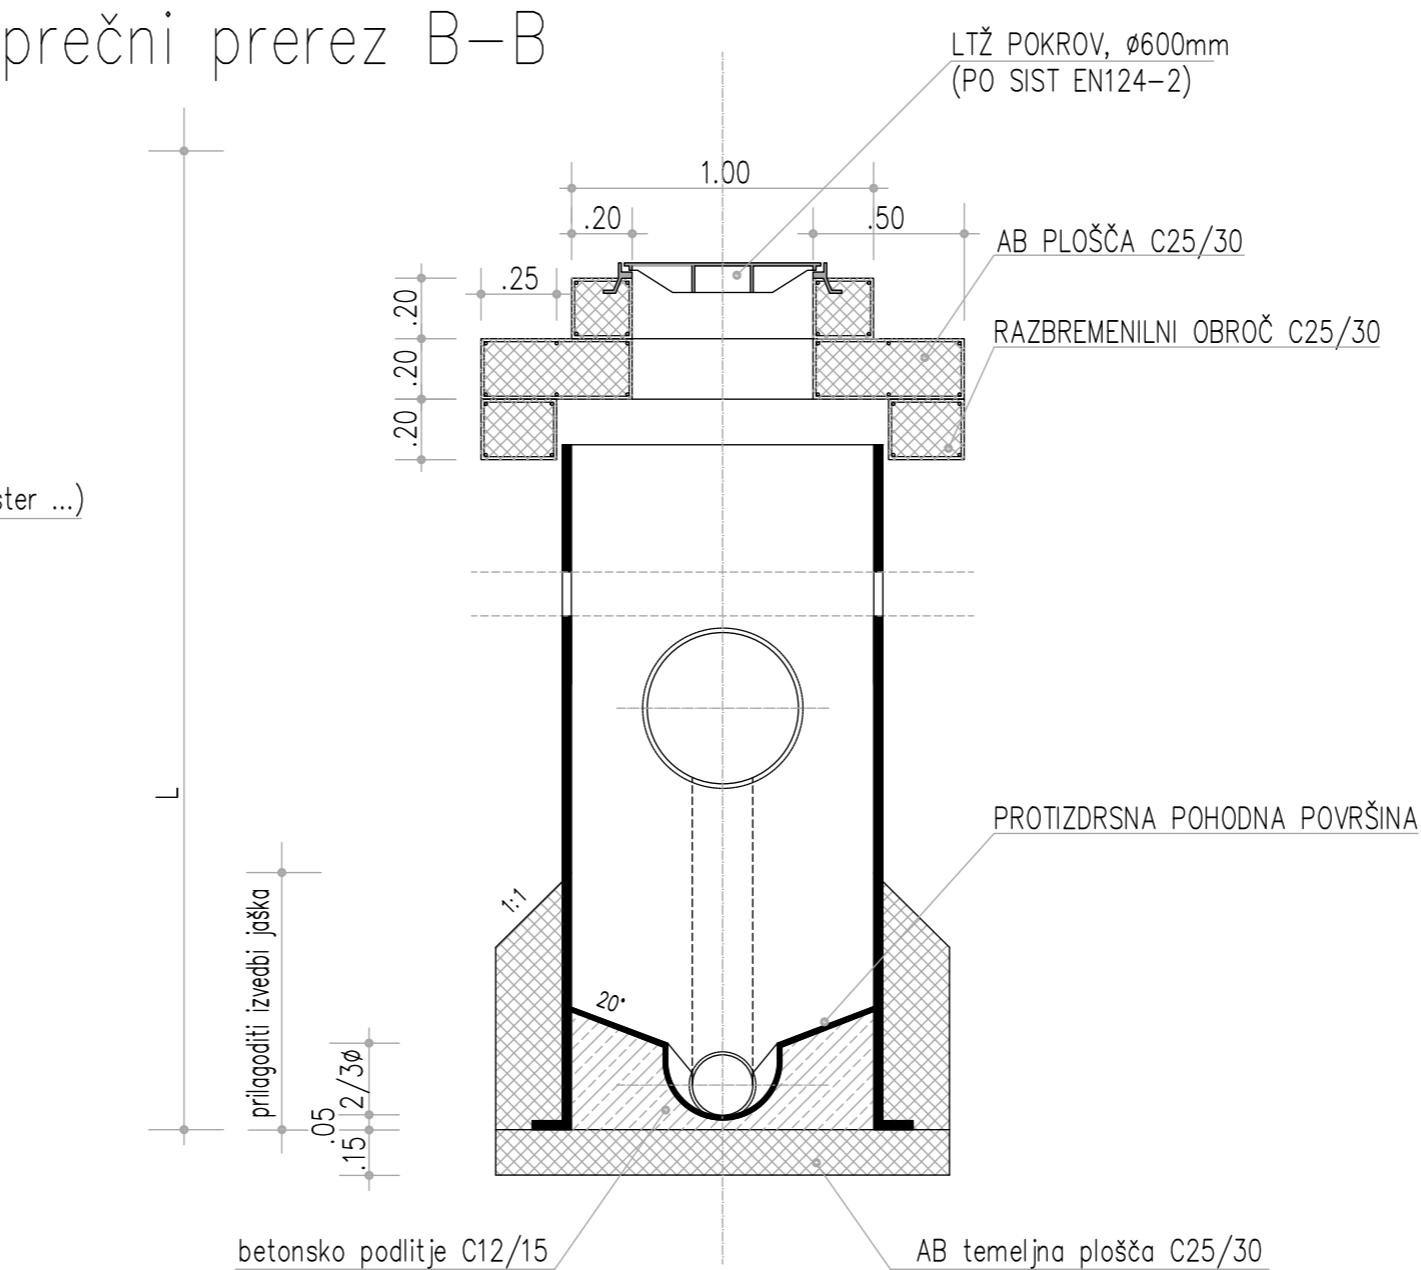


POLIESTERSKI KASKADNI
REVIZIJSKI JAŠEK
DN 600, 800 ,1000
M 1:25

TABELA

DN(mm)	L (m)
600	do 1.00
800	od 1.00–do 1.50
1000	od 1.50

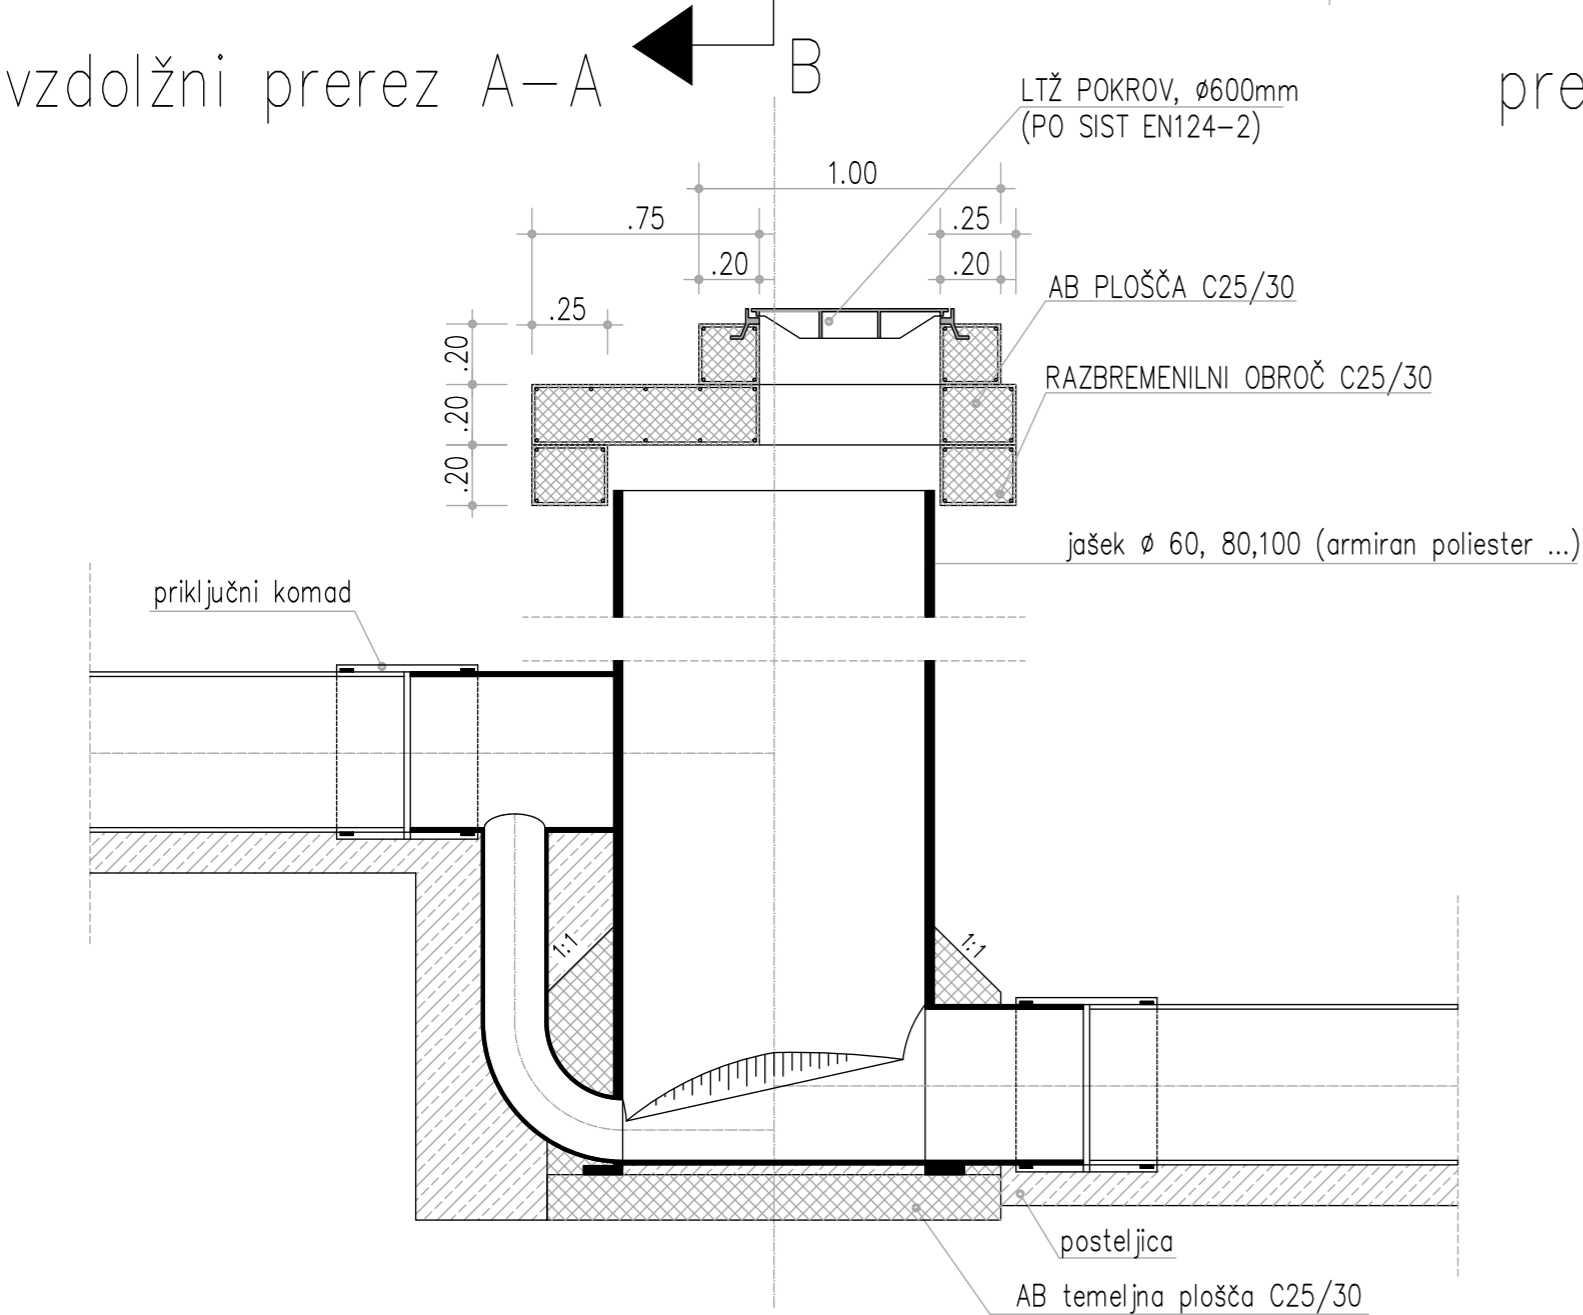

Projektant: PROJEKT NOVA GORICA d.d.					
Investitor: OBČINA PIRAN Tratinijev trg 2, 6330 Piran			Risba: Detajl kaskadnega jaška		
Objekt: IZGRADNJA JAVNE FEKALNE KANALIZACIJE NA OBMOČJU ŠENTJANE, KANAL se5 - Šentjane 5			Merilo: 1: 25		
Vrsta načrta: 0/2 Vodilni načrt - načrt gradbeništva			Odgovorni vodja projekta: Damir Turk, dipl. inž. grad.		Id. št. : IZS G-4648
Vrsta projektne dokumentacije: PZI			Odgovorni projektant: Damir Turk, dipl. inž. grad.		Id. št. : IZS G-4648
Številka načrta: PZI			Sodelavci: Barbara Dominović, mag.inž.ok.grad.		Id. št. :
Številka projekta: 14803			Datum: marec 2021		Spremembe: 4.5
					Številka lista: 4.5