

LEGENDA:

V. CEVI	PROSTO	Elektrika NN podzemna
V. CEVI	PROSTO	Elektrika NN – GJL
V. CEVI	PROSTO	Elektrika NN nadzemna
V. CEVI	PROSTO	Elektrika SN podzemna
V. CEVI	PROSTO	Elektrika SN nadzemna
V. CEVI	PROSTO	Elektrika SN – GJL
V. CEVI	PROSTO	JR podzemna
V. CEVI	PROSTO	JR nadzemna
V. CEVI	PROSTO	JR – GJL
V. CEVI	PROSTO	Telefon podzemen
V. CEVI	PROSTO	Telefon nadzemen
V. CEVI	PROSTO	Telefon – GJL
V. CEVI	PROSTO	Kabelska-optika
V. CEVI	PROSTO	Plinovod
V. CEVI	PROSTO	Namakanje
V. CEVI	PROSTO	Vodovod
V. CEVI	PROSTO	Vodovod – GJL
V. CEVI	PROSTO	Drenaža
V. CEVI	PROSTO	Fekalna-kanalizacija
V. CEVI	PROSTO	Meteorna-kanalizacija
V. CEVI	PROSTO	Oljna-kanalizacija
V. CEVI	PROSTO	Mešana-kanalizacija
V. CEVI	PROSTO	Kanalizacija – GJL
V. CEVI	PROSTO	Zid samostoječi
V. CEVI	PROSTO	Zid podporni
V. CEVI	PROSTO	Meja K.O.
V. CEVI	PROSTO	Žična ograja
V. CEVI	PROSTO	Živa meja
V. CEVI	PROSTO	Smer slemen
V. CEVI	PROSTO	Kota terena
V. CEVI	PROSTO	Kota dna
V. CEVI	PROSTO	Kanalizacijski jašek
V. CEVI	PROSTO	Električni jašek
V. CEVI	PROSTO	Telefonski jašek
V. CEVI	PROSTO	Vodovodni jašek
V. CEVI	PROSTO	ZK-točka

Parcelne meje so visane na podlagi digitalnega katastrskega načrta numer. izmere INFORMATIVNE !! (do 0.50m)

Parcelne meje so visane na podlagi predhodnih meritev (do 0.30m)

Urejena meja D48 (do 0.06m)

Meja vrste rabe

Urejena meja D96-transformirana na D48 (do 0.06m)

Parcelne meje so visane na podlagi digitalnega katastrskega načrta grafične izmere INFORMATIVNE !! (do 2.00m)

Podatek povezave-informativne !!!

Jašek nedostopen-neodprt !!!

St.st.–posl.st.–gosp.st.–les.st.

Vod.j.–kapa–nad.h.–pod.h.

Kanalizacijski j.

El.j.–drog NN–elom

Tel.j.–drog Tel.–telom

Jr.j.–svetilka


Goščava


Oljčnik

Sadovnjak

Vinograd

Travnik–zelenica

Spr.		Opis spremembe		Datum	
Podpis					
Investitor :		Naročnik :		Objekt	
OBČINA PIRAN Tartinijev trg 2 6330 Piran		JP OKOLJE PIRAN d.o.o. Arze 1b 6330 Piran		JAVNA KANALIZACIJA NA OBMOČJU FIESA – ARZE KANAL A2 – ARZE	
Izvajalec		Vsebinska		PREGLEDNA SITUACIJA OBSTOJEČE STANJE	
					
IGL d.o.o., Južna cesta 28, 6310 Izola; gsm 041 822 317					
	Ime	Id.št.	Podpis/datum	Faza	PZI
Odq. vod. proj.	LEON GROŠELJ univ.dipl.inž.grad.	G-1128		Datum	NOVEMBER 2020
Odq. proj.	LEON GROŠELJ univ.dipl.inž.grad.	G-1128		Št. projekta	957/2019
Izdela	TADEJ BREŽAN dipl.inž.grad.			Merilo	1:500
Id.št.pri IZS	1017		St./st.		
				1	

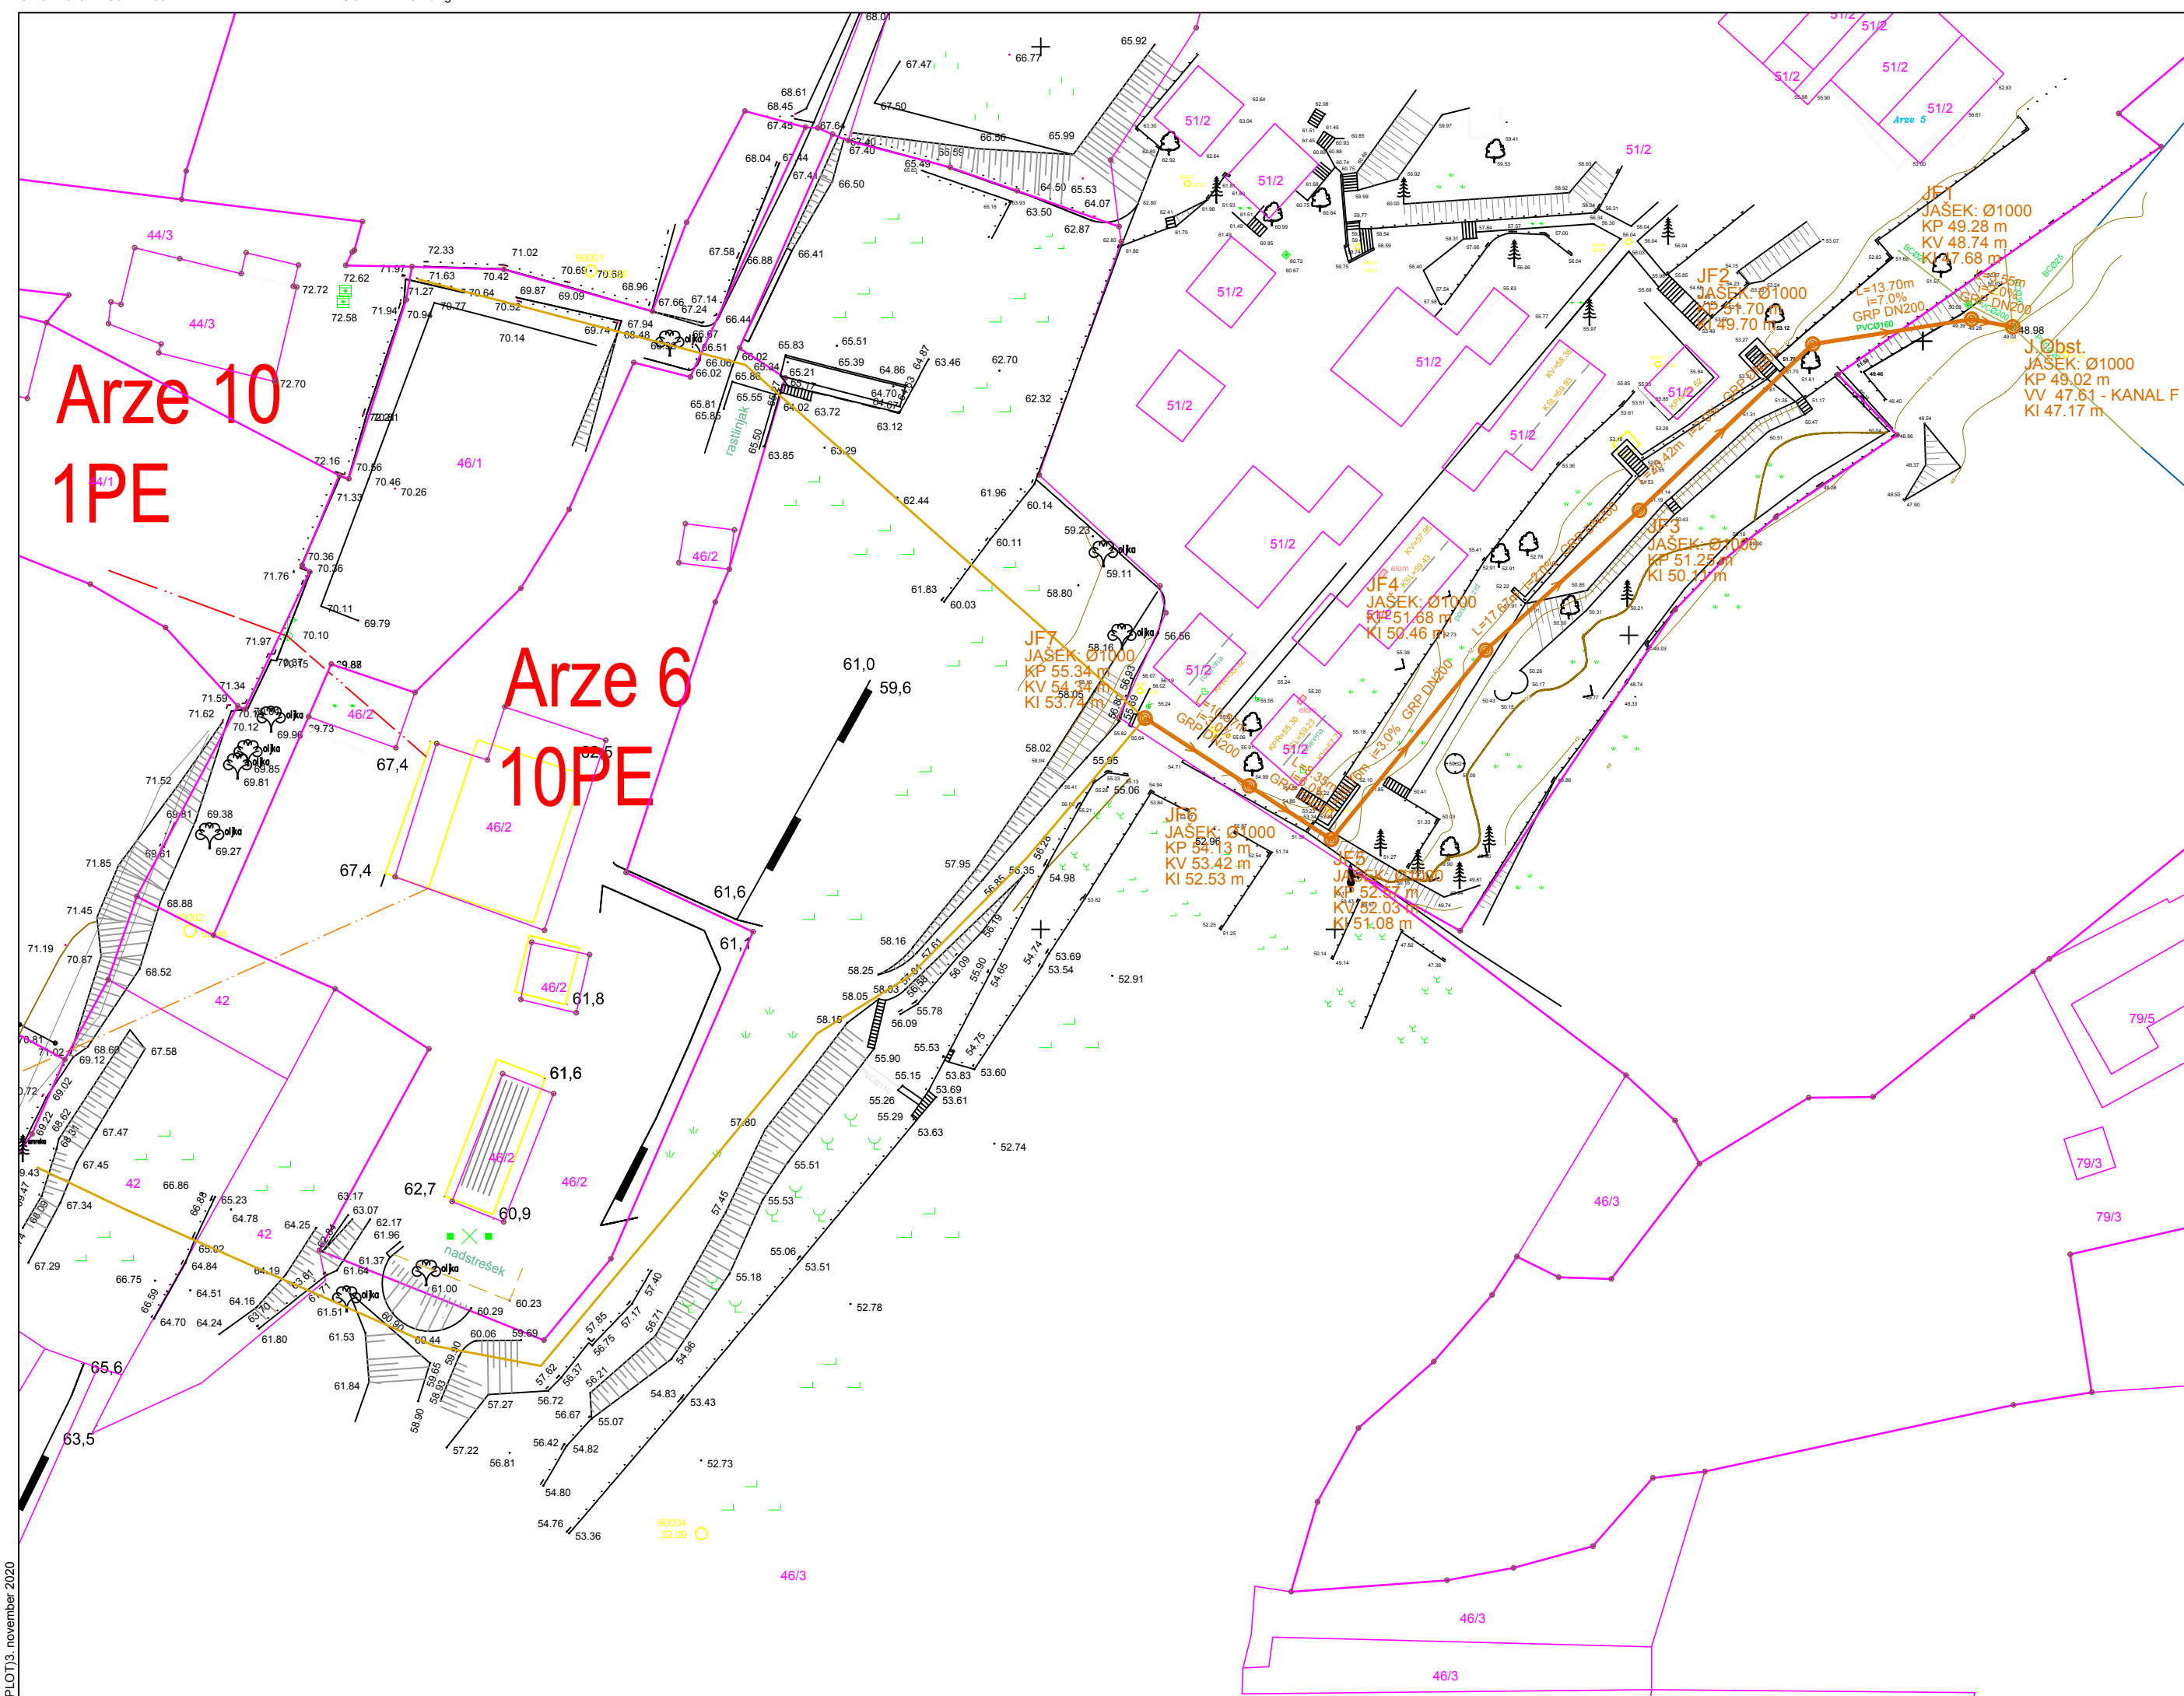

LEGENDA:

V. CEVI PROSTO Električna NN podzemna
Električna NN – GJ
Električna NN nadzemna
Električna SN podzemna
Električna SN nadzemna
Električna SN – GJ
JR podzemna
JR nadzemna
JR – GJ
Telefon podzemna
Telefon nadzemna
Telefon – GJ
Kabelsko-optika
Plinovod
Namakanje
Vodovod
Vodovod – GJ
Drenaža
Fekalna-kanalizacija
Meteorološka-kanalizacija
Oljna-kanalizacija
Mešana-kanalizacija
Kanalizacija – GJ
Zid samostoječi
Zid podporni
Meja K.O.
Žična ograja
Živa meja
Smer slemen
Kota terena
Kota dna
Kanalizacijski jašek
Električni jašek
Telefonski jašek
Vodovodni jašek
ZK – točka
Parcelne meje so visane na podlagi digitalnega katastrskega načrta numer. izmere INFORMATIVNE !! (do 0.50m)
Parcelne meje so visane na podlagi predhodnih meritev (do 0.30m)
Urejena meja D48 (do 0.06m)
Meja vrste rabe
Urejena meja D96-transformirana na D48 (do 0.06m)
Parcelne meje so visane na podlagi digitalnega katastrskega načrta grafične izmere INFORMATIVNE !! (do 2.00m)
Podatek povezave-informativne !!!
Jašek nedostopen-neodprt !!!


St.st. – posl.st. – gosp.st. – les.st.
Vod.j. – kapa – nad.h. – pod.h.
Kanalizacijski j.
El.j. – drog NN – elom
Tel.j. – drog Tel. – telom
Jr.j. – svetilka
Goščava
Oljčnik
Sadovnjak
Vinograd
Travnik – zelenica

LEGENDA PREDVIDENO

KANALIZACIJA FEKALNA

FEKALNA HIŠNI PRIKLJUČEK

Spr.		Opis spremembe		Datum	Podpis
Investitor :		Naročnik :		Objekt	
OBČINA PIRAN Tartinijev trg 2 6330 Piran		JP OKOLJE PIRAN d.o.o. Arze 1b 6330 Piran		JAVNA KANALIZACIJA NA OBMOČJU FIESA – ARZE KANAL A2 – ARZE	
Izvajalec		Vsebinska		PREGLEDNA SITUACIJA PREDVIDENO STANJE	
IGL d.o.o., Južna cesta 28, 6310 Izola; gsm 041 822 317		Ime		Faza	
Odq. vod. proj.		LEON GROŠELJ univ.dipl.inž.grad.	G-1128	Datum	
Odq. proj.		LEON GROŠELJ univ.dipl.inž.grad.	G-1128	Št. projekta	
Izdela		TADEJ BREŽAN dipl.inž.grad.		Merilo	
Id.st.pri IZS		1017		St./st.	
				PZI	
				NOVEMBER 2020	
				957/2019	
				1:500	
				2	

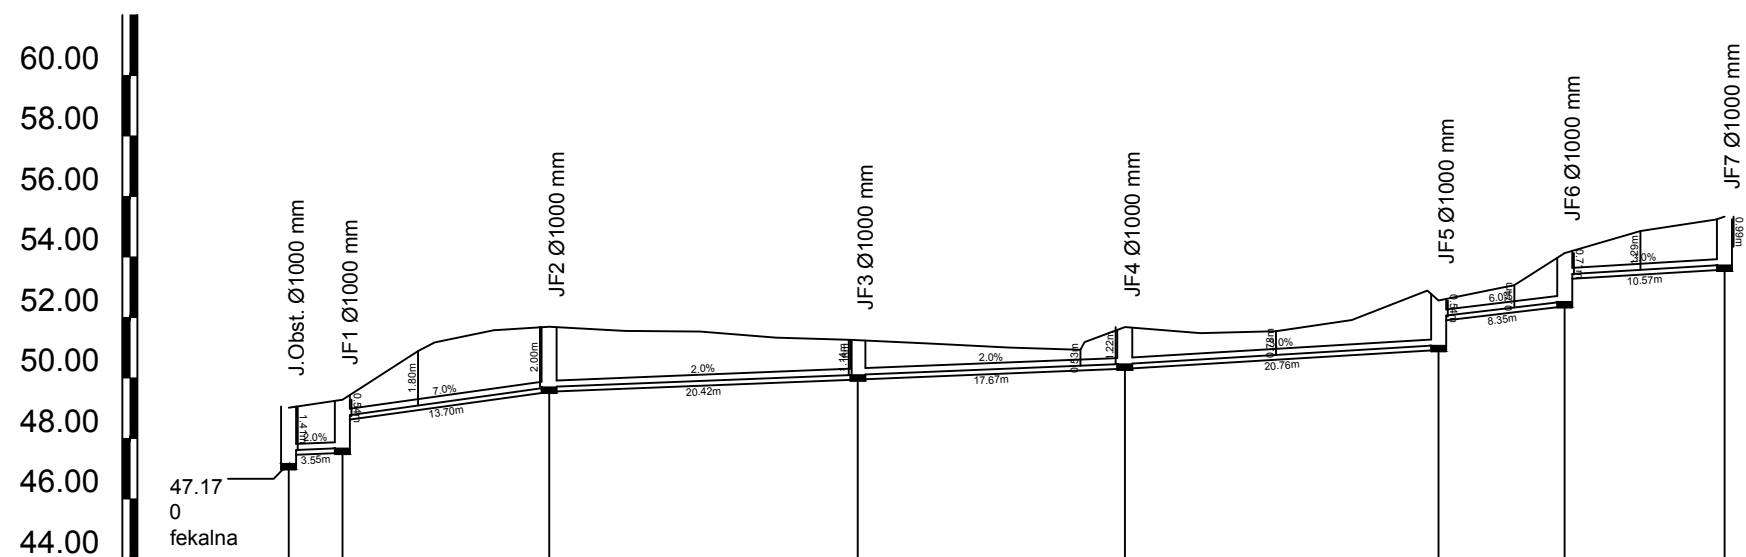

IME		J.Obst. - fekalna	
		JF1				JF2				JF3				JF4				JF5				JF6				JF7																			
STACIONAŽA		0.00		3.55				17.22				37.64				55.30				76.06				84.39				94.96																	
KOTA TERENA		49.02		49.28		50.89 51.07 51.17		51.58		51.70		51.55		51.54		51.33		51.26		51.13		51.01		50.93		51.68		51.48		51.55		51.92		52.89 52.57		53.07		54.13		54.86		55.33			
KOTA IZTOKA, VTOKA		47.17		47.61 47.68		48.74				49.70				50.11				50.46				51.08		52.03				52.53		53.42				53.74		54.34									
GLOBINA IZKOPA		2.01		1.57 1.76		0.69				2.15				1.30				1.38				1.64		0.69				1.76		0.86				1.75		1.15									
PADEC		2.0				7.0						2.0				2.0				3.0				6.0				3.0																	
DOLŽINA		3.55				13.70						20.42				17.67				20.76				8.35				10.57																	
CEV PROFIL DOLŽINA																		GRP DN200 , L=95.03 m																											

Spr.	Opis spremembe	Datum	Podpis		
Investitor :		Naročnik :		Objekt	
OBČINA PIRAN Tartinijev trg 2 6330 Piran		JP OKOLJE PIRAN d.o.o. Arze 1b 6330 Piran		JAVNA KANALIZACIJA NA OBMOČJU FIESA – ARZE KANAL A2 – ARZE	
Izvajalec				Vsebina	
IGL d.o.o.				PODOLŽNI PREREZ FEKALNE KANALIZACIJE	
IGL d.o.o., Južna cesta 28, 6310 Izola; gsm 041 822 317					
	Ime	Id.št.	Podpis/datum	Faza	PZI
Odg. vod. proj.	LEON GROŠELJ univ.dipl.inž.grad.	G–1128		Datum	NOVEMBER 2020
Odg. proj.	LEON GROŠELJ univ.dipl.inž.grad.	G–1128		Št. projekta	957/2019
Izdela	TADEJ BREŽAN dipl.inž.grad.			Merilo	1:500/250
Id.št.pri IZS			1017	St./st.	3