



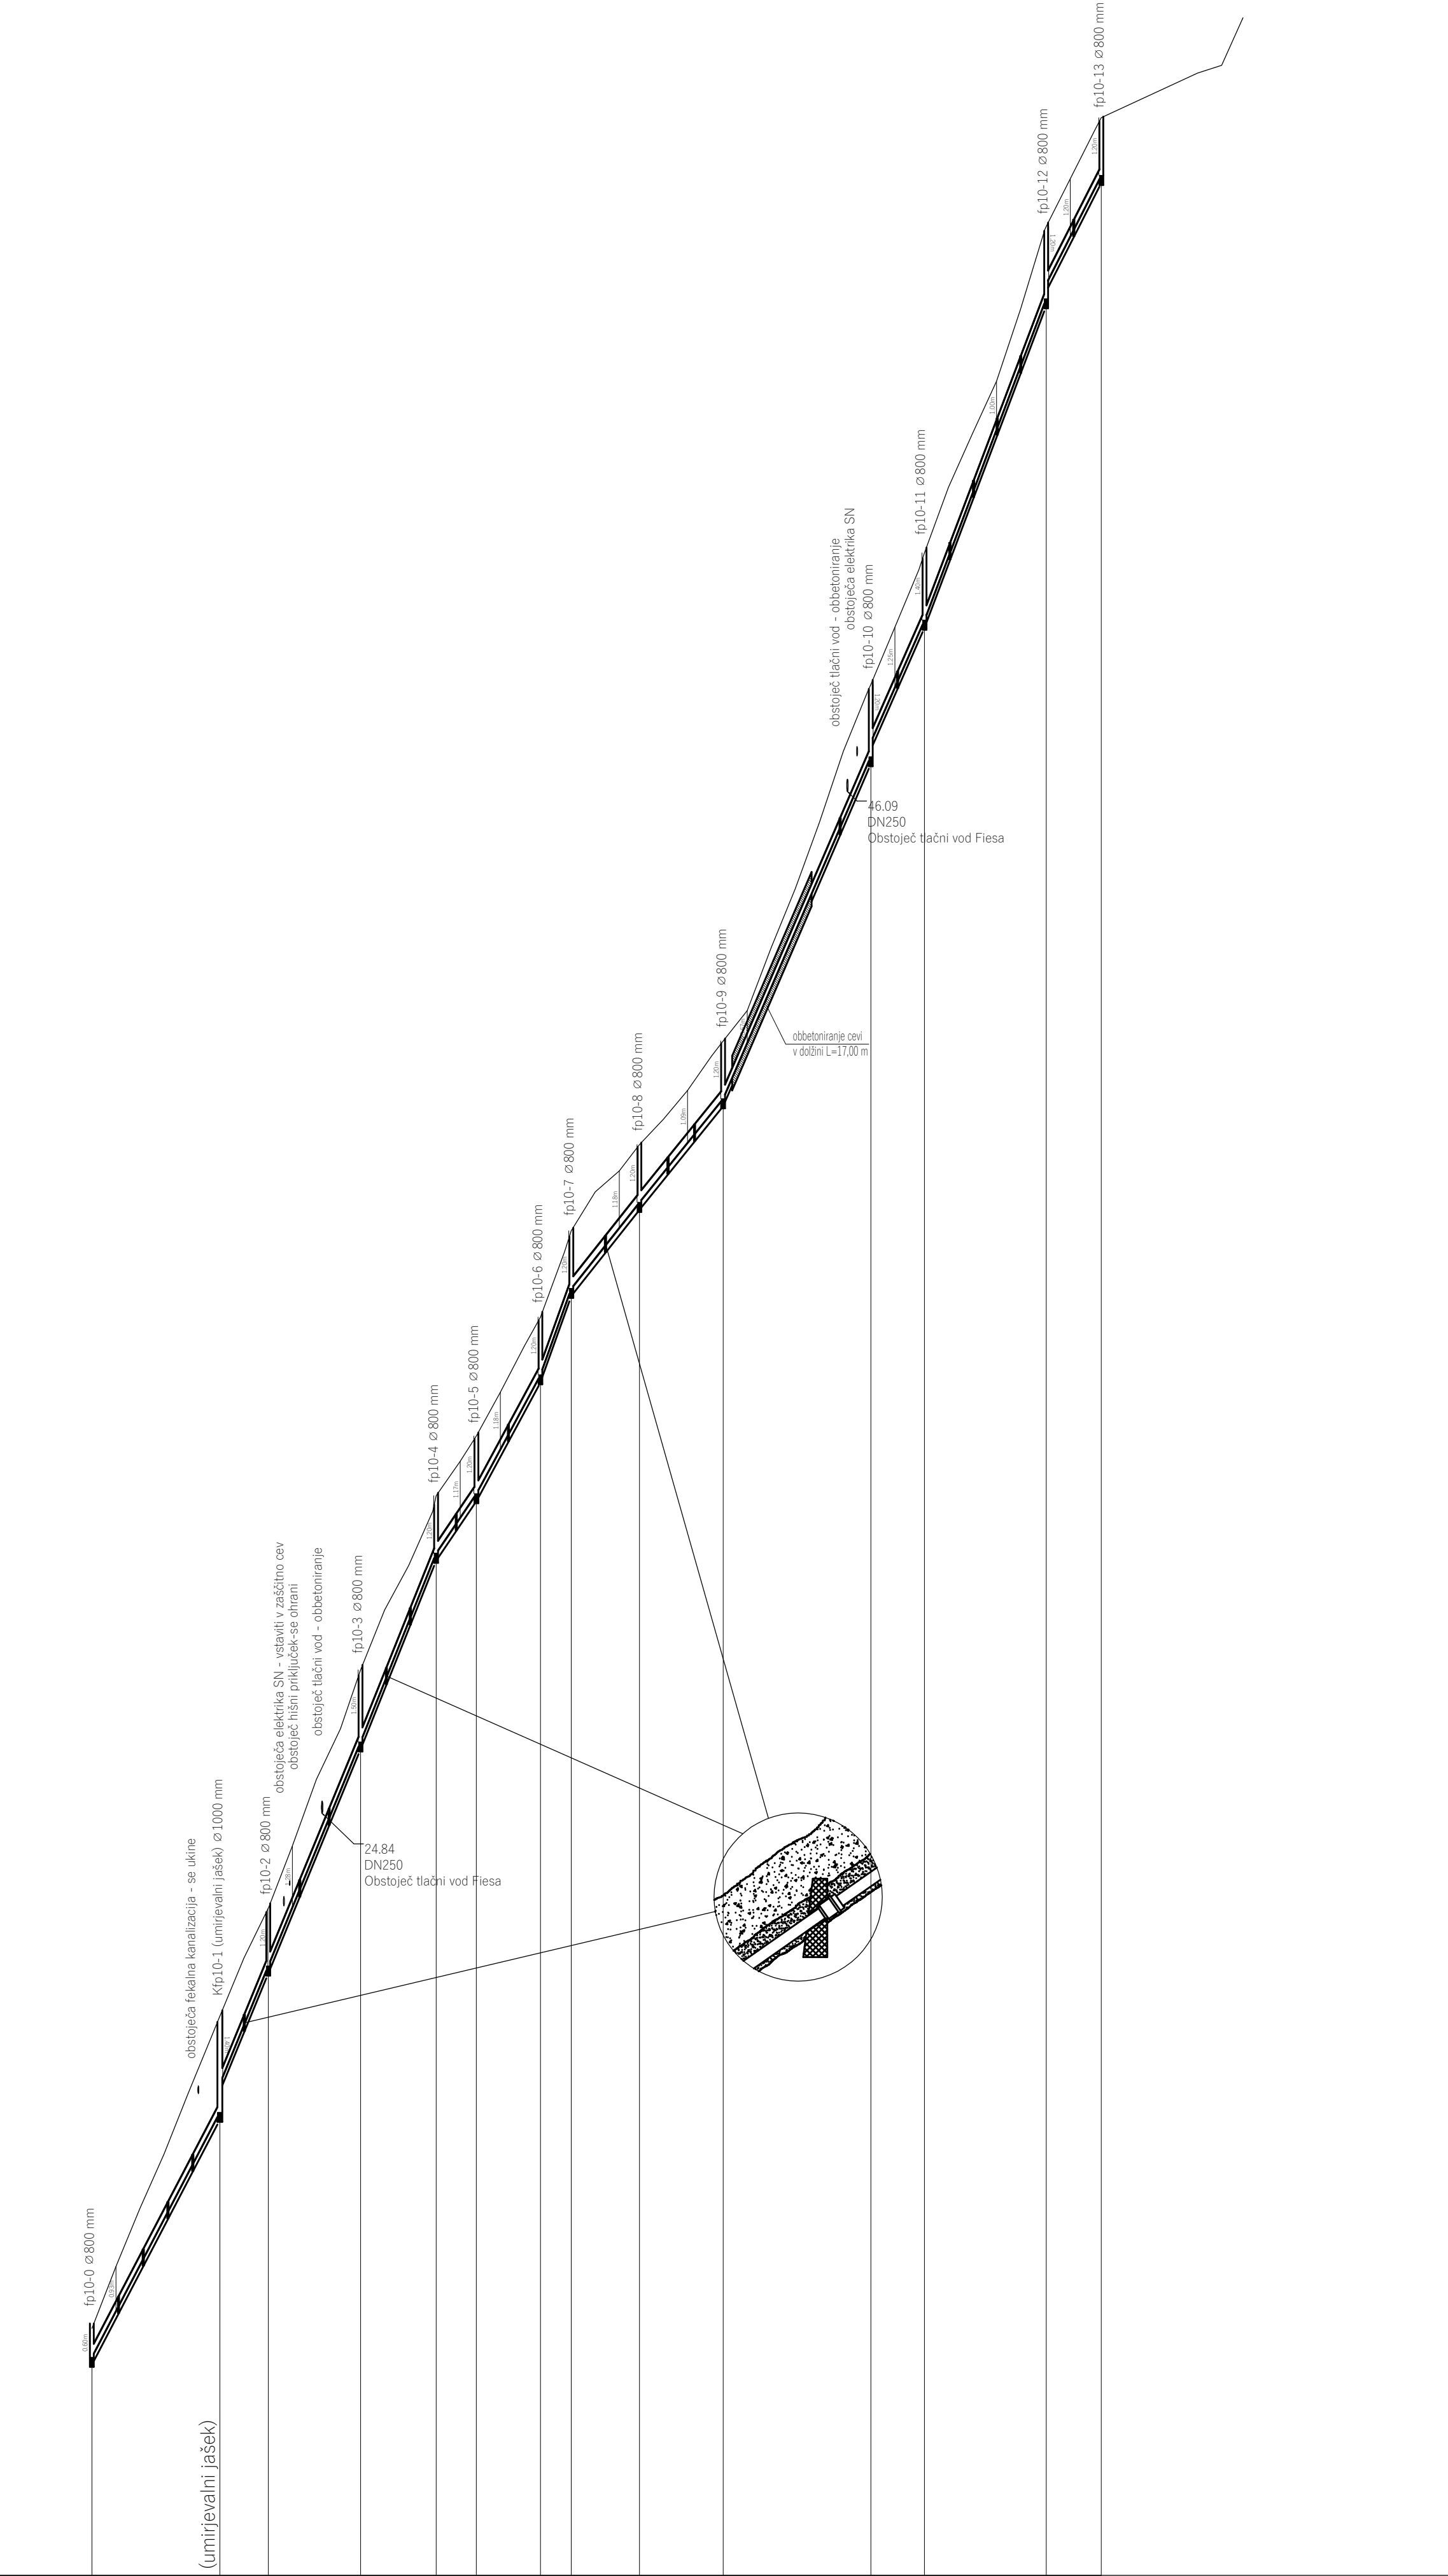


Kanal fp10-Belokriška
M 1:1000/100
M1.K16

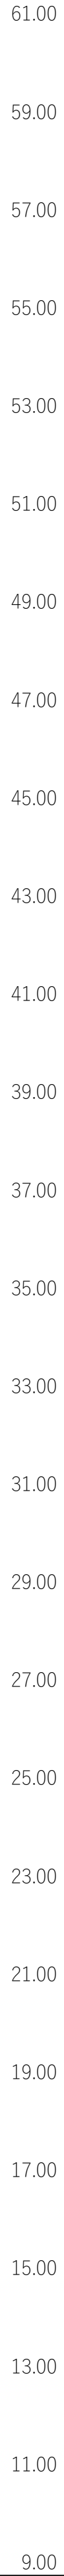

| | | | | | | | | | | | | | |
|---------------------|-----------------------------------|-------|-------|-------|-------|-------|-------|-------|-------|-------|-------|-------|-------|
| NAZIV | fp10-0 | | | | | | | | | | | | |
| STACIONAŽA | 0+00 | | | | | | | | | | | | |
| KOTA TERENA | 14.13 | 15.42 | 16.63 | 17.78 | 19.01 | 20.62 | 21.83 | 22.87 | 24.16 | 25.55 | 26.60 | 27.83 | 29.07 |
| KOTA IZTOKA, VTOKA | 15.55 | | | | | 16.62 | 18.22 | 19.27 | | | | | |
| GLOBINA IZKOPA | 0.76 | | | | | 2.16 | 1.56 | 1.36 | | | | | |
| PADEC - v promilih | | 191.4 | 243.4 | 242.8 | 249.5 | 148.5 | 185.5 | 280.1 | 126.3 | 123.8 | | | |
| DOLŽINA | | 27.09 | 10.36 | 19.74 | 16.19 | 8.45 | 13.56 | 6.65 | 14.28 | 17.52 | | | |
| CEV, PROFIL/DOLŽINA | GRP PN1 SN10000 DN200, L=214.62 m | | | | | | | | | | | | |

- Opombe:
- kote križanj komunalne infrastrukture je potrebno preveriti na terenu!
 - kote pokrovov revizijskih jaškov je potrebno preveriti na terenu!
 - pri naklonih cevi nad 100 ‰ se izvedejo opore proti zdrsu cevi
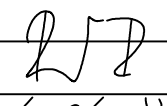
| | | | | | |
|---------------------------------------------------------------------------------------|-----------|---|------------------|---------------------------------------------------------------------------------------|------------|
|  | | gradbeno projektiranje in inženiring, d.o.o. Ljubljanska c. 26, 8000 Novo mesto tel.: 07/33 77 630, fax: 07/33 77 631 | |  | |
| Investitor/naročnik: | | OBČINA PIRAN, Tartinijev trg 2, 6330 Piran | | | |
| Objekt: | | IZGRADNJA JAVNE FEKALNE KANALIZACIJE NA OBMOČJU ARZE-FIESA, KANAL fp10 - BELOKRIŠKA (nad Fieso) | | | |
| Lokacija: | | ARZE-FIESA | | | |
| | | Ime in priimek: | Ident. številka: | Podpis: | |
| Vodja projekta: | | Robert Radakovič, univ.dipl.inž.grad. | IZS G-0445 |  | |
| Odg. projektant: | | Robert Radakovič, univ.dipl.inž.grad. | IZS G-0445 | | |
| Sodelavec: | | Iztok Skrabl, grad.teh. | - | | |
| Naslov risbe: | | VZDOLŽNI PREREZ KANAL-a fp10 | | | |
| Prostor za evidentiranje sprememb: | | | | | |
| Vrsta načrta: | | 02/1 Načrt gradbeništva - kanalizacija za odvod komunalnih odpadnih voda | | | |
| Št. projekta: | | Datum: | Faza: | Merilo: | Št. lista: |
| P-2019/12 | K-2019/12 | junij 2021 | PZI | M 1:1000/100 | G.2 |