
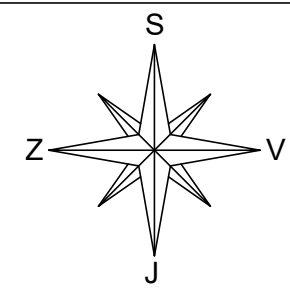


nov jašek na obstoječi
kanalizaciji

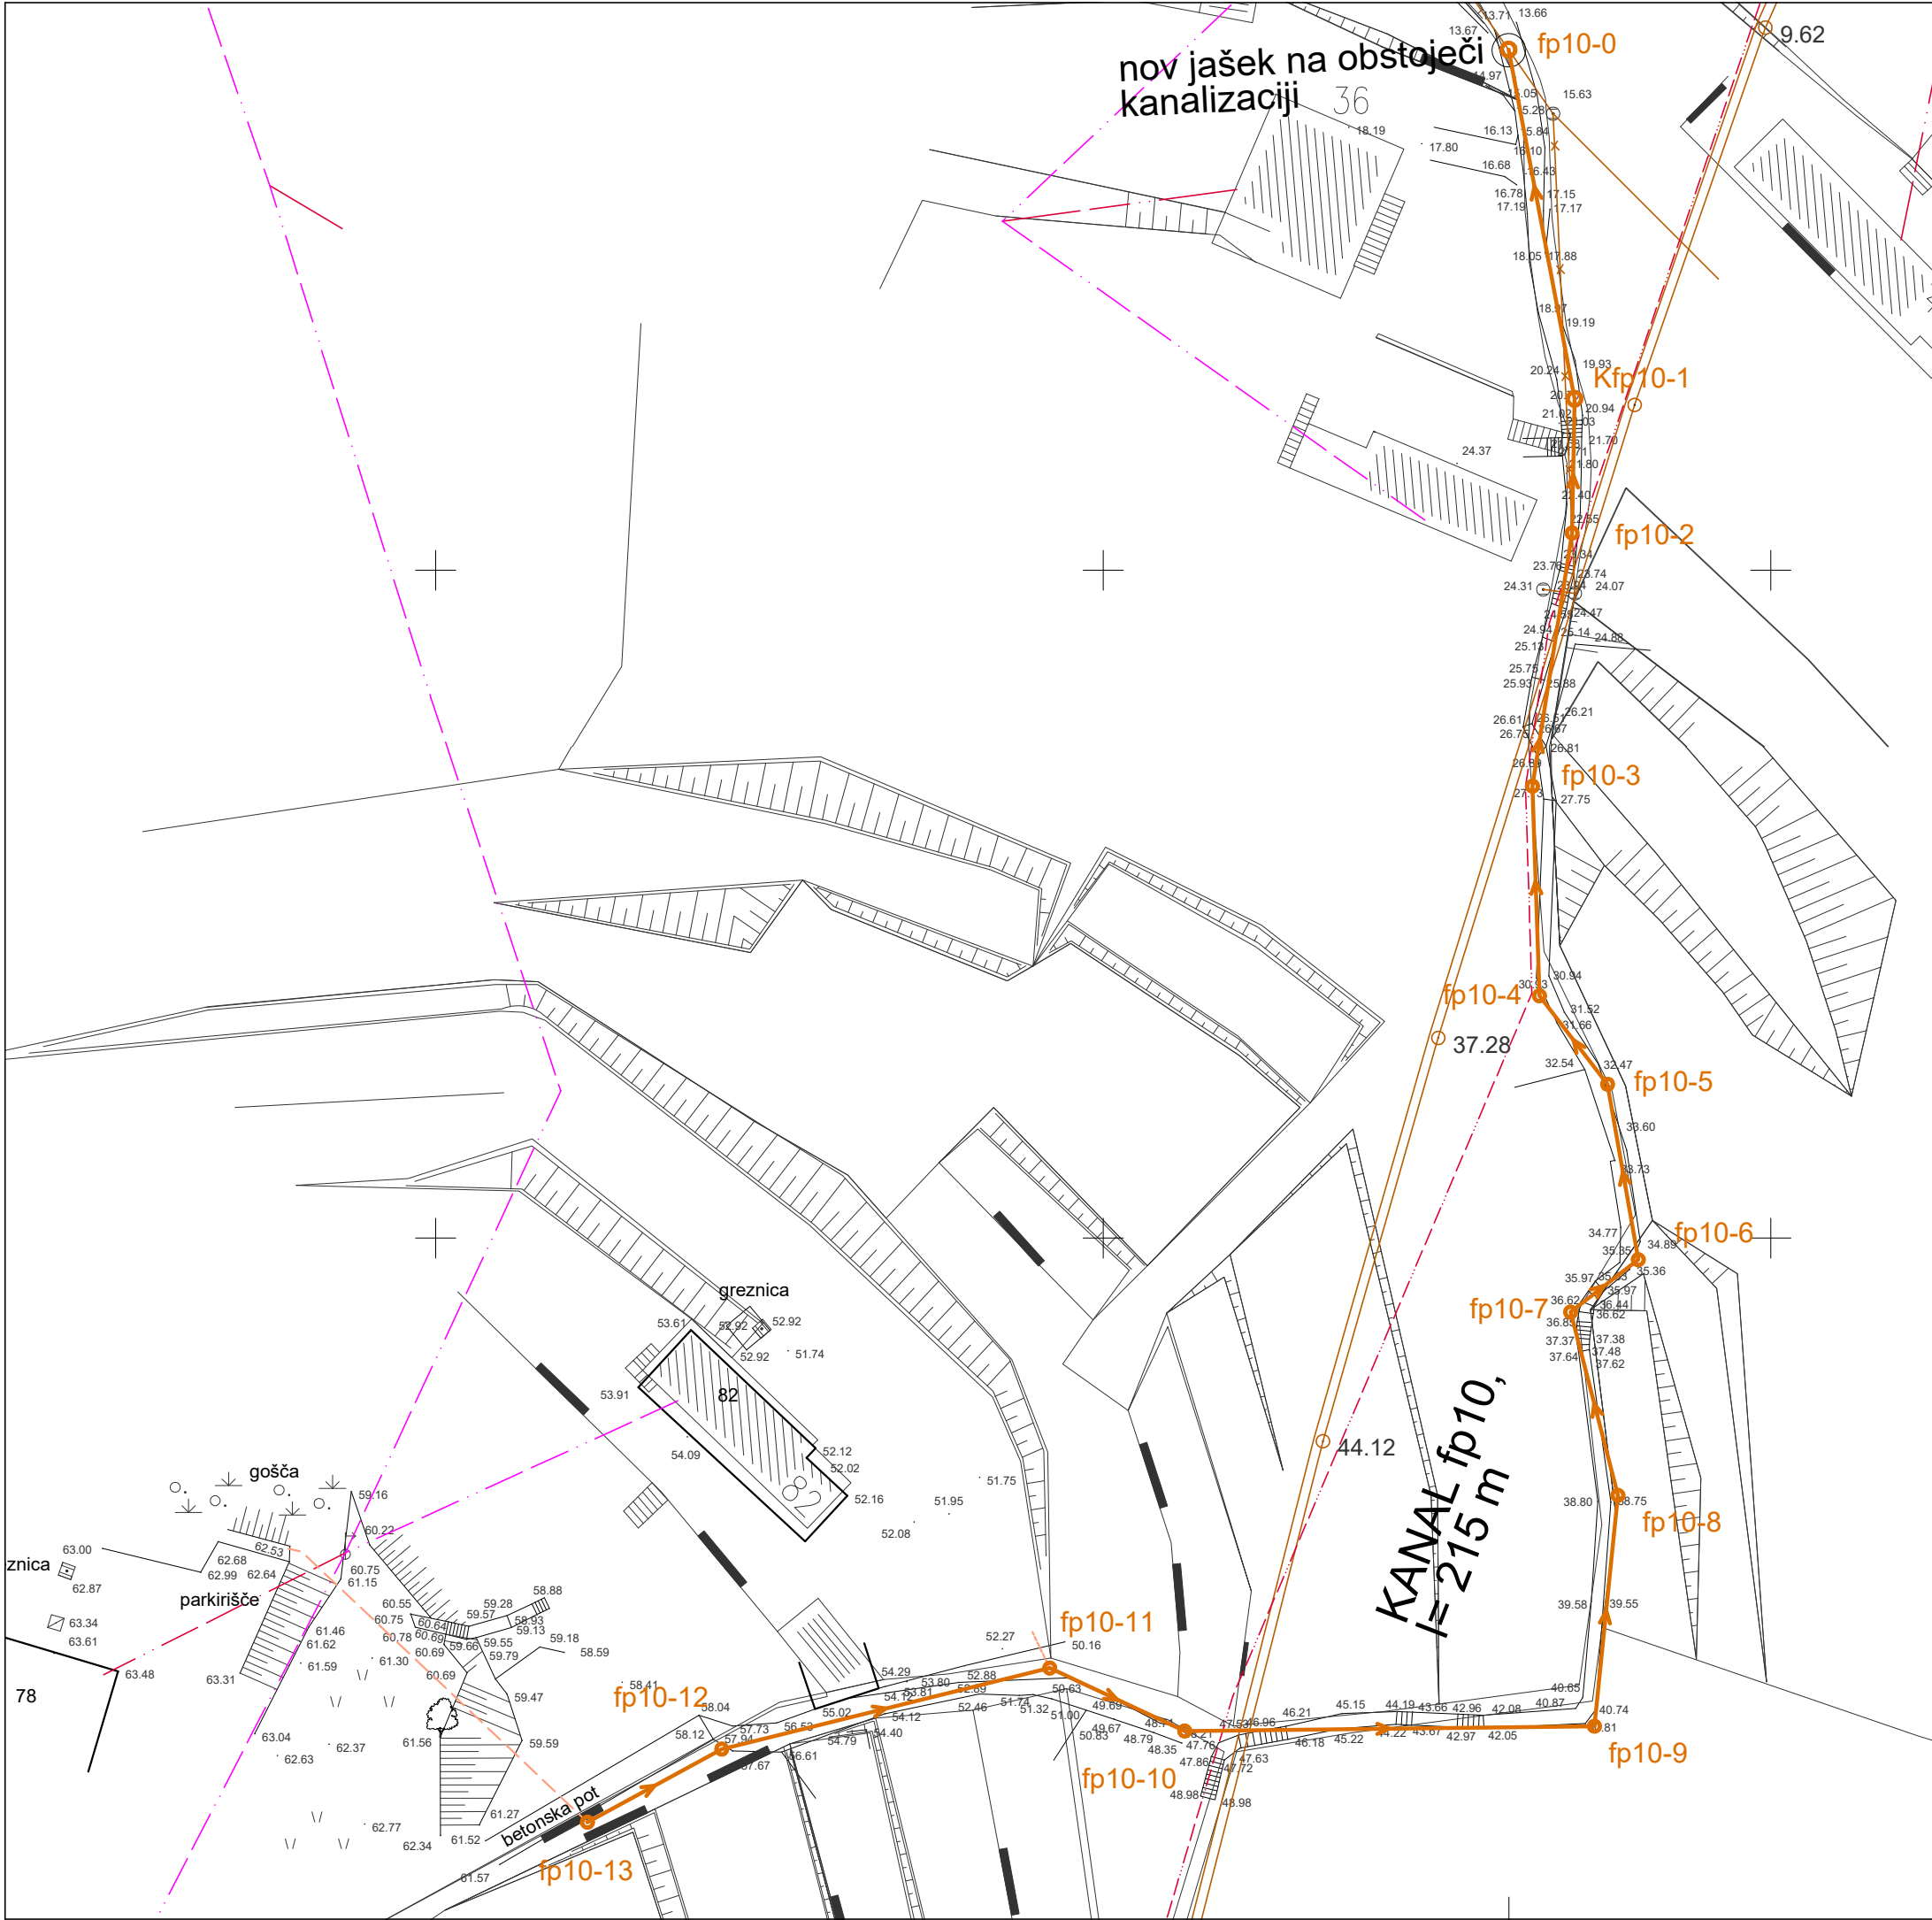

LEGENDA		OBSTOJEČE	PROJEKTIRANO
ELEKTRIKA NN	nadzemna	— — — — —	
	podzemna	— — — — —	
ELEKTRIKA SN	nadzemna	— — — — —	
	podzemna	— — — — —	
TK VODI (TELEKOM d.d.)		— — — — —	
VODOVOD		— — — — —	
KANALIZACIJA ZA ODVOD KOMUNALNIH ODPADNIH VODA		— se ukine —	— — — — —
HIŠNI PRIKLJUČEK ZA ODVOD KOMUNALNIH ODPADNIH VODA			— — — — —

OPOMBE:
- hišni priključki so le nakazani in niso predmet tega projekta
- obstoječi vodi so pridobljeni iz evidence GJI in s strani upravljavcev le teh, vendar jih je potrebno preveriti na terenu in izvesti zakoličbo le teh pred samo izvedbo del

GPI


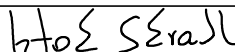
gradbeno projektiranje in inženiring, d.o.o.

Ljubljanska c. 26, 8000 Novo mesto

tel.: 07/33 77 630, fax: 07/33 77 631

1918

03

Investitor/naročnik:	OBČINA PIRAN, Tartinijev trg 2, 6330 Piran		
Objekt:	IZGRADNJA JAVNE FEKALNE KANALIZACIJE NA OBMOČJU ARZE-FIESA, KANAL fp10 - BELOKRISKA (nad Fieso)		
Lokacija:	ARZE-FIESA		
	Ime in priimek:	Ident. številka:	Podpis:
Vodja projekta:	Robert Radakovič, univ.dipl.inž.grad.	IZS G-0445	
Pooblaščen inženir:	Robert Radakovič, univ.dipl.inž.grad.	IZS G-0445	
Sodelavec:	Iztok Skrabl, grad.teh.	-	
Naslov risbe:	ZBIRNA SITUACIJA KOMUNALNIH VODOV		
Prostor za evidentiranje sprememb:			
Vrsta načrta:	02/1 Načrt gradbeništva - kanalizacija za odvod komunalnih odpadnih voda		
Št. projekta:	Št. načrta:	Datum:	Faza:
P-2019/12	K-2019/12	junij 2021	PZI
			Merilo:
			M 1:500
			Št. lista:
			G.3