


DETAJL POLAGANJA CC GRP DN 200 mm
(vozne površine – cesta)

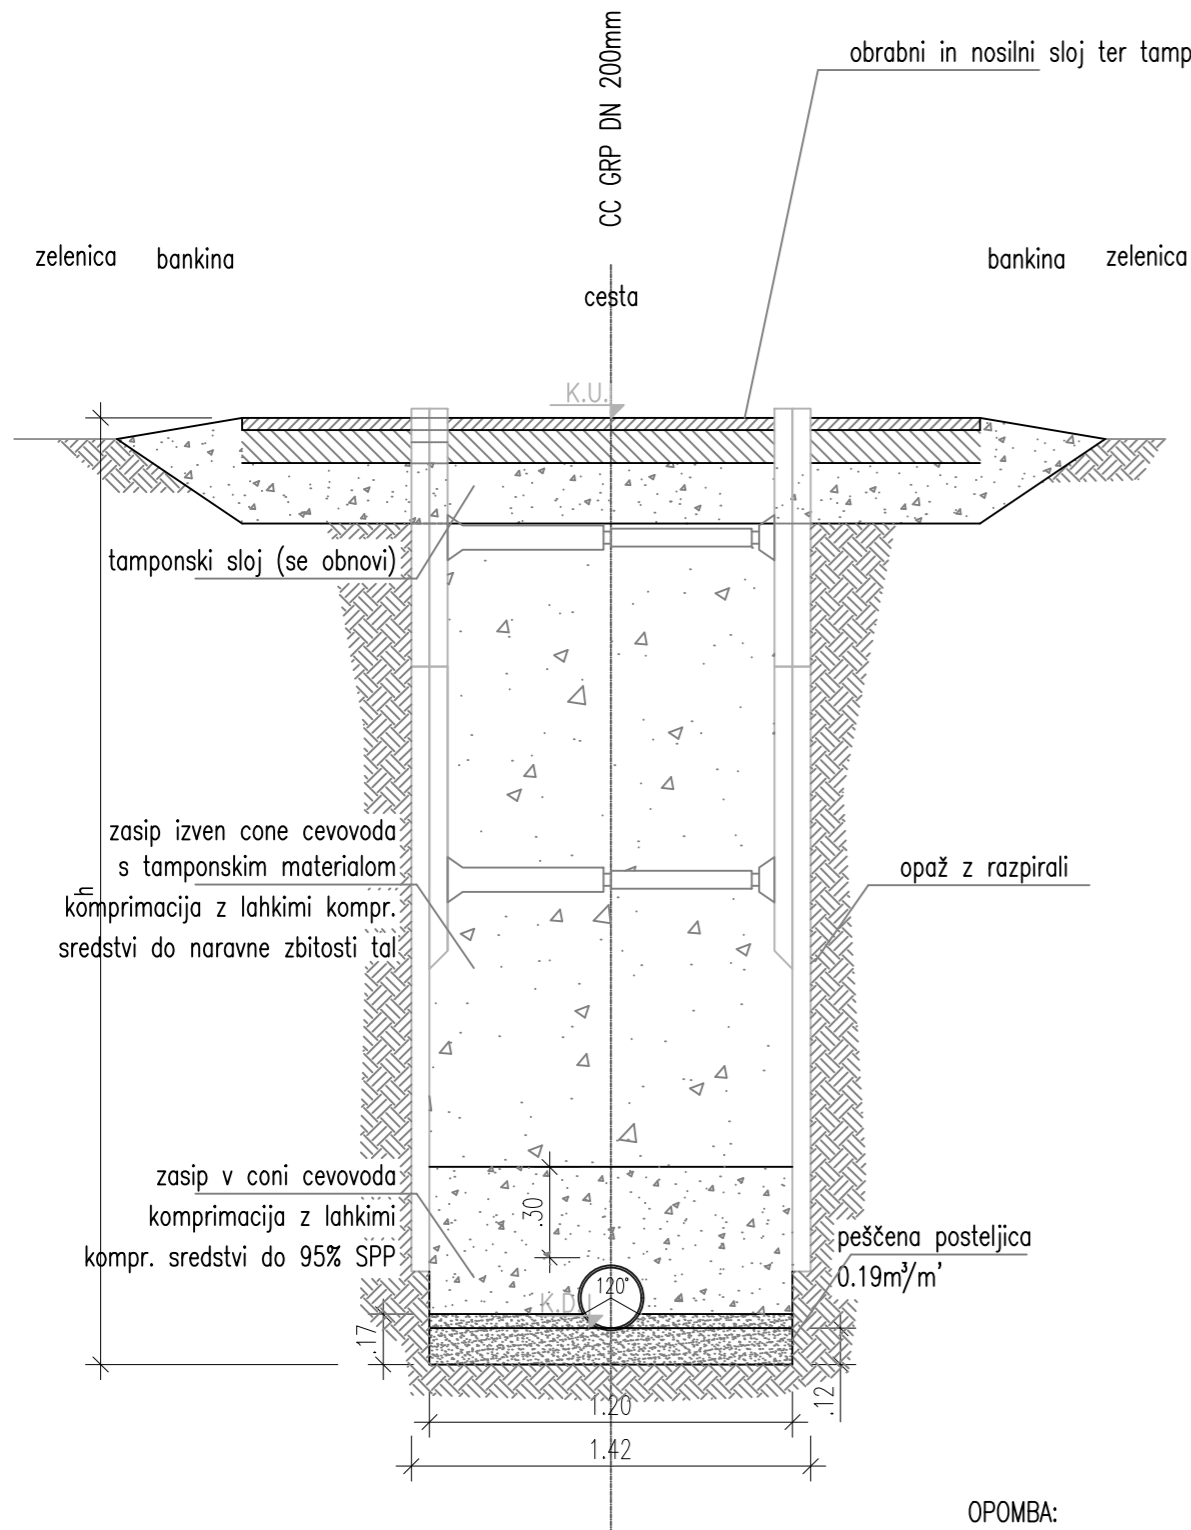


OPOMBA:


Klasifikacija G1 zajema nevezane zemljine:

- prodnate zemljine GE, GW in GI
- peščene zemljine SE, SW in SI

Klasifikacija G2 zajema slabo vezane zemljine GU, SU in ST.
Okroglozrnati material je lahko dimenzije 0–32 mm, ter lomljivec 0–16 mm.

DETAJL POLAGANJA CC GRP DN 200 mm
(raščen teren)

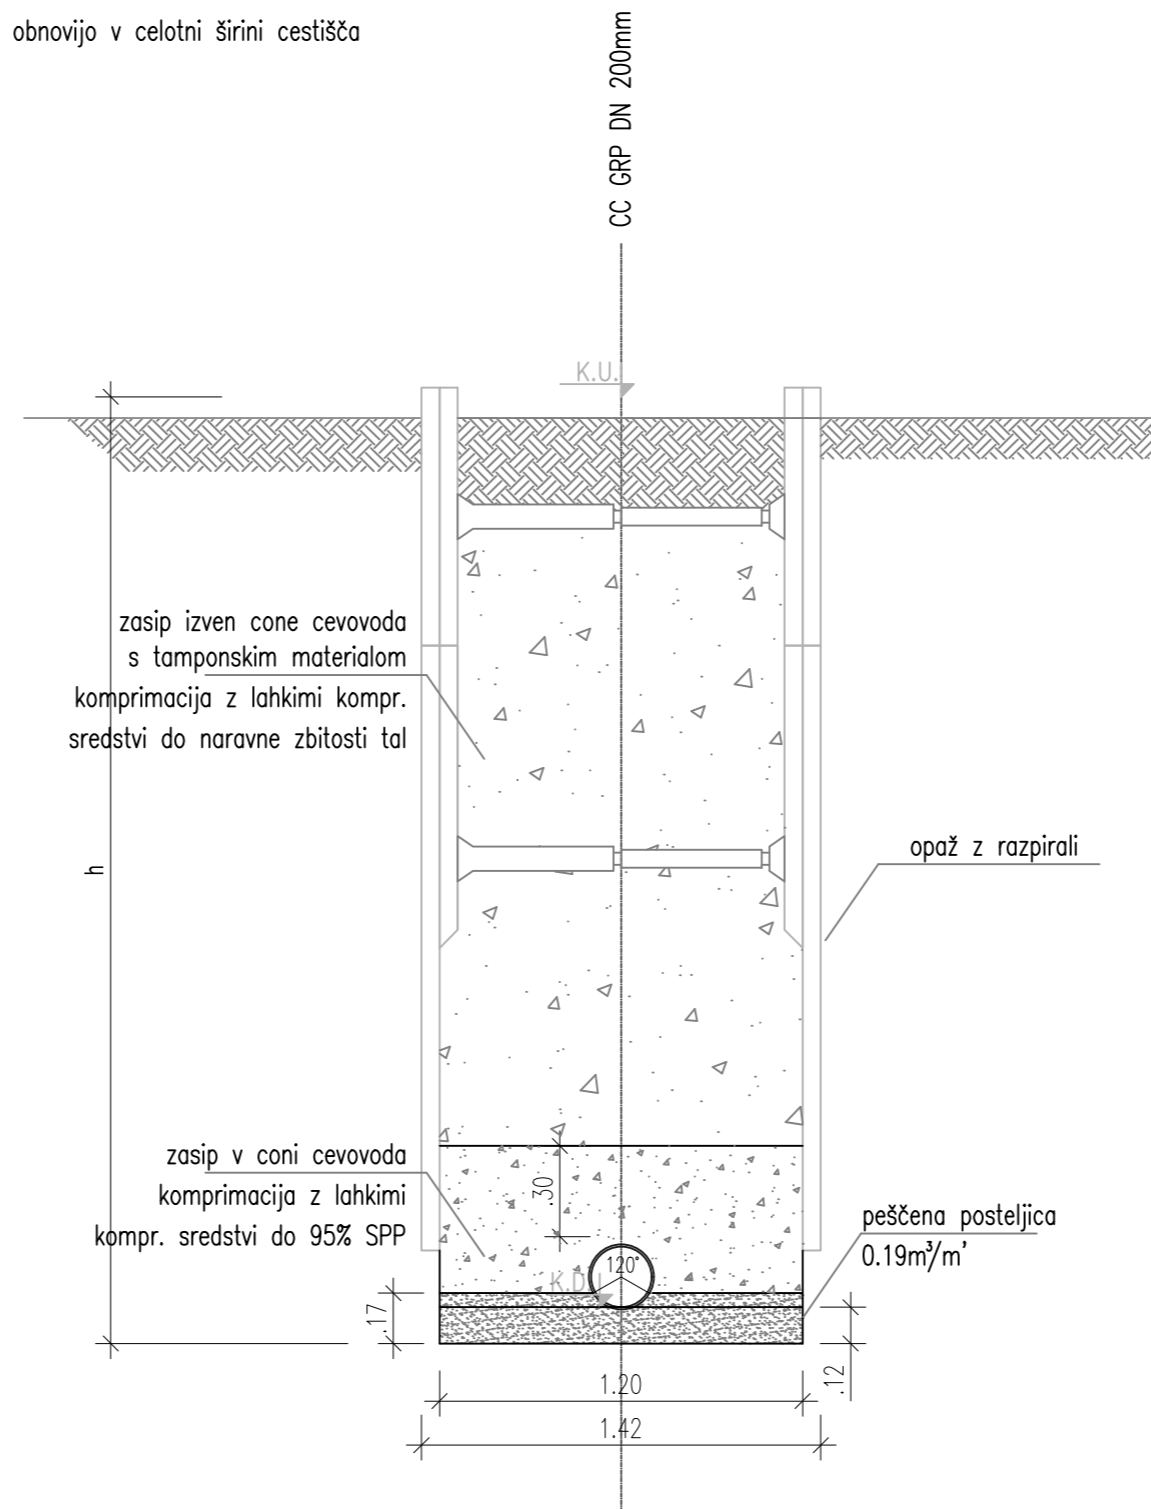

sprememba		opis spremembe: nova vloga za GD, 01.2021		datum	
investitor:		Občina Piran Tartinijev trg 2 6330 PIRAN/PIRANO		projekt:	
naročnik:		Javno podjetje OKOLJE Piran d.o.o. Arze 1B 6330 PIRAN/PIRANO		Odvajanje in čiščenje odpadne vode v občini Piran območje Liminjan-Kampolin-Lucan	
izvajalec:		 VODNOGOSPODARSKI BIRO MARIBOR d.o.o. 2000 MARIBOR, Glavni trg 19c		načrt:	
				2 NAČRT KANALIZACIJE	
	ime in priimek	id. številka		vsebina/naslov risbe:	
vodja projekta	B. ROZMAN udgi	G-2137		DETAJL POLAGANJA CEVI	
pooblaščen inženir	I. ČUJEŠ	G-9300			
izdelal				faza:	
št. projekta:	oznaka načrta:	datum:		merilo:	
3910/19	2	avgust 2021		1:25	
št. načrta:		dopolnitev:		avtor risbe:	
				VGB Maribor	
				št. risbe/lista:	
				G.6.2	